



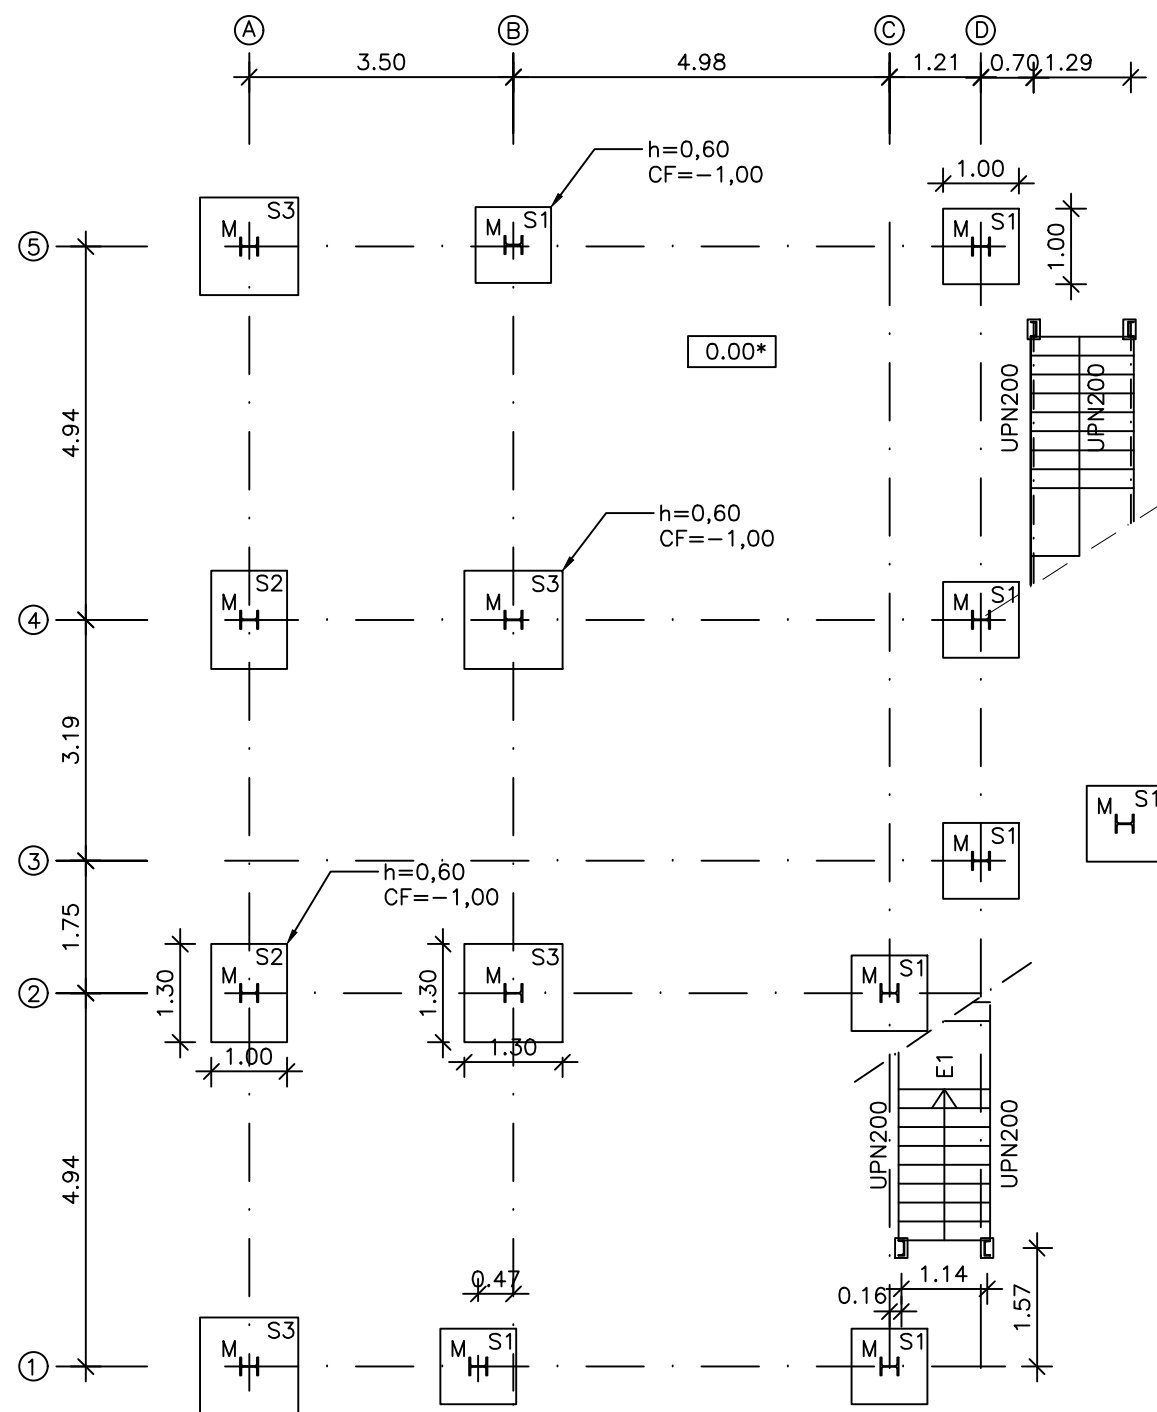


PLANTA DE FUNDAÇÕES
Esc.: 1:100

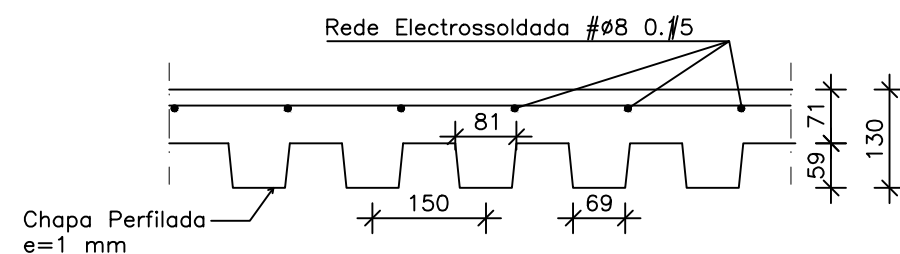

PORMENOR DA LAJE LM
Esc.: 1:10

O Vice-Presidente do IPS,
Assinado por: **PEDRO MIGUEL PEREIRA SALVADO FERREIRA**
Num. de Identificação: B1105277649
Data: 2020.10.16 14:48:17+01'00'

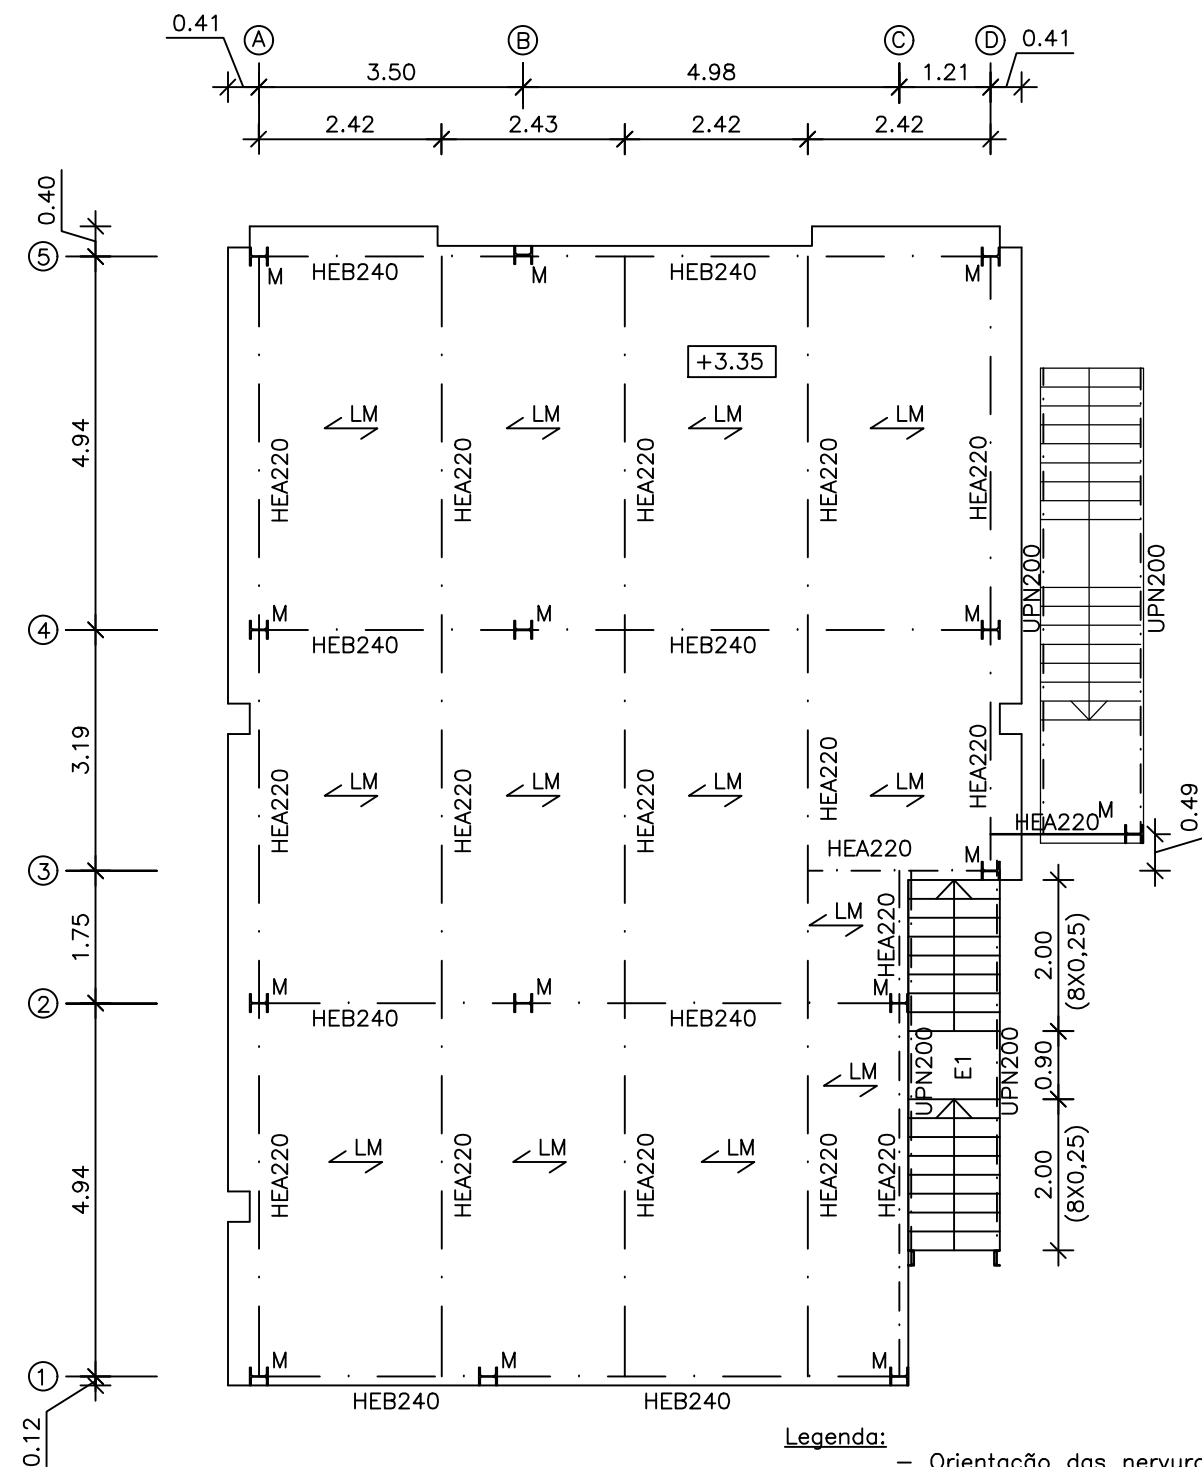

PLANTA DO PISO
Esc.: 1:100

Legenda:
- Orientação das nervuras da laje LM
- Montante metálico HEB240

Notas:
* - Cota de referência considerada para o pavimento térreo existente

Materiais:
Betão C20/25 na laje e fundações;
Aço A500NR em redes electrosoldadas;
Aço S235 em perfis metálicos e chapas.

Projectou:	Data: DEZ/07	Rubrica: PF	<div>INSTITUTO POLITÉCNICO DE SETÚBAL</div> <div>REMODELAÇÃO DO EDIFÍCIO DA PRESIDÊNCIA</div> <div>CAMPUS DO IPS - SETÚBAL</div>	<div><div>IPS Instituto Politécnico de Setúbal</div></div> <div>Desenho Nº: 2.1</div>														
Desenhou:	DEZ/07	ES																
Verificou:	DEZ/07	PF																
Visto:																		
OBSERVAÇÕES:																		
ESCALA: De acordo com as indicações			CONTÉM: FUNDAÇÕES E ESTRUTURA Plantas de Fundações e Piso Pormenor da Laje	<table><tr><td></td><td></td><td></td><td></td><td></td><td></td><td></td></tr><tr><td colspan="7">Substituído por:</td></tr></table>								Substituído por:						
Substituído por:																		