



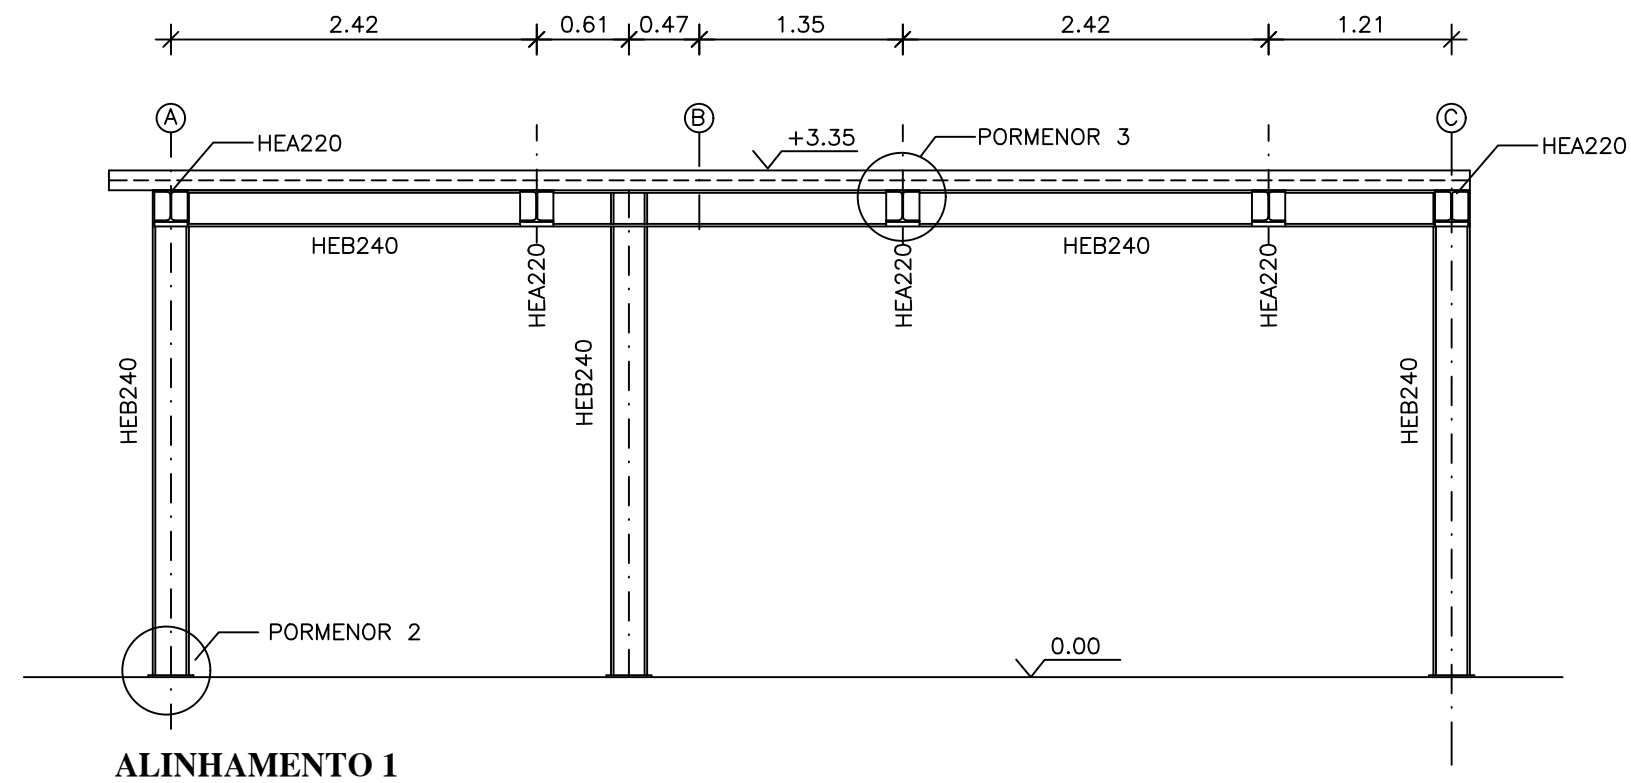

Notas:
- Os pormenores estão representados no desenho n.º4.

O Vice-Presidente do IPS,
Assinado por: **PEDRO MIGUEL PEREIRA SALVADO FERREIRA**
Num. de Identificação: BI105277649
Data: 2020.10.16 14:48:22+01'00'

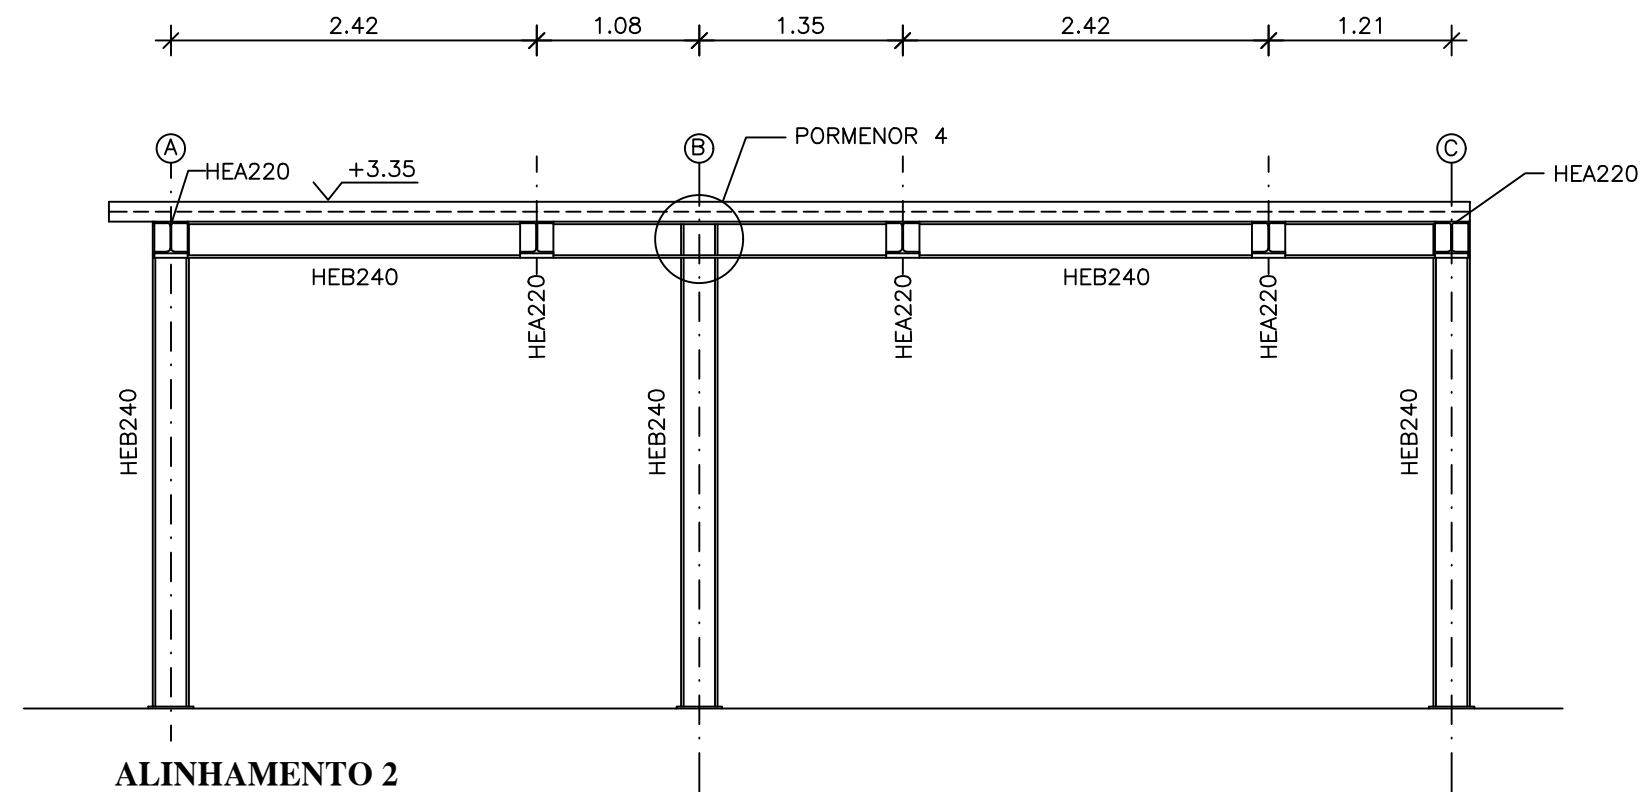

Projectou:	Data: DEZ/07	Rubrica: PF
Desenhou:	DEZ/07	ES
Verificou:	DEZ/07	PF
Visto:		
OBSERVAÇÕES:		
INSTITUTO POLITÉCNICO DE SETÚBAL REMODELAÇÃO DO EDIFÍCIO DA PRESIDÊNCIA CAMPUS DO IPS - SETÚBAL		
ESCALA: 1:50		
CONTÉM: FUNDações E ESTRUTURA Alinhamentos 1/2		
Desenho N.º: 2.3		
Substituído por:		