
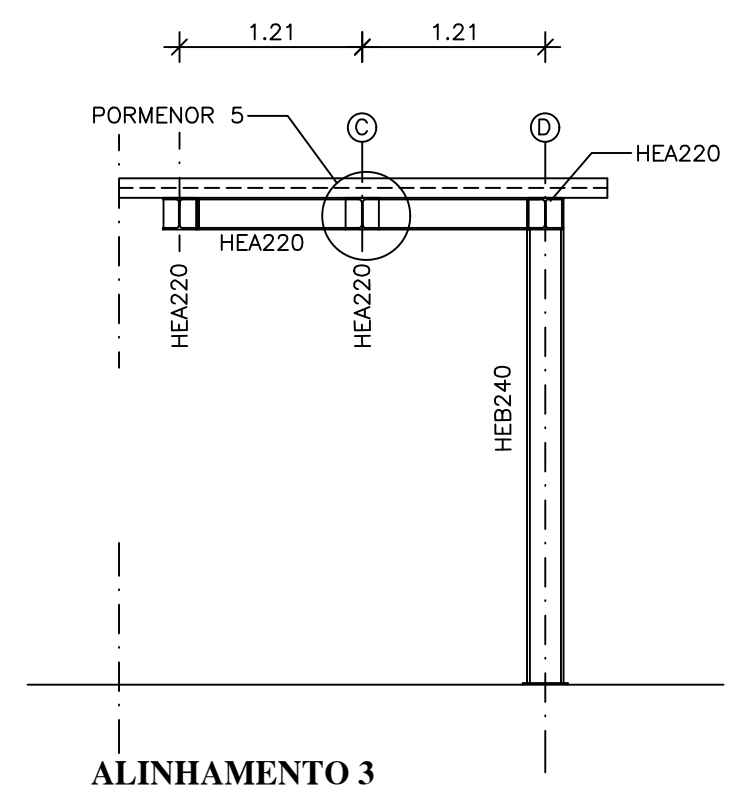


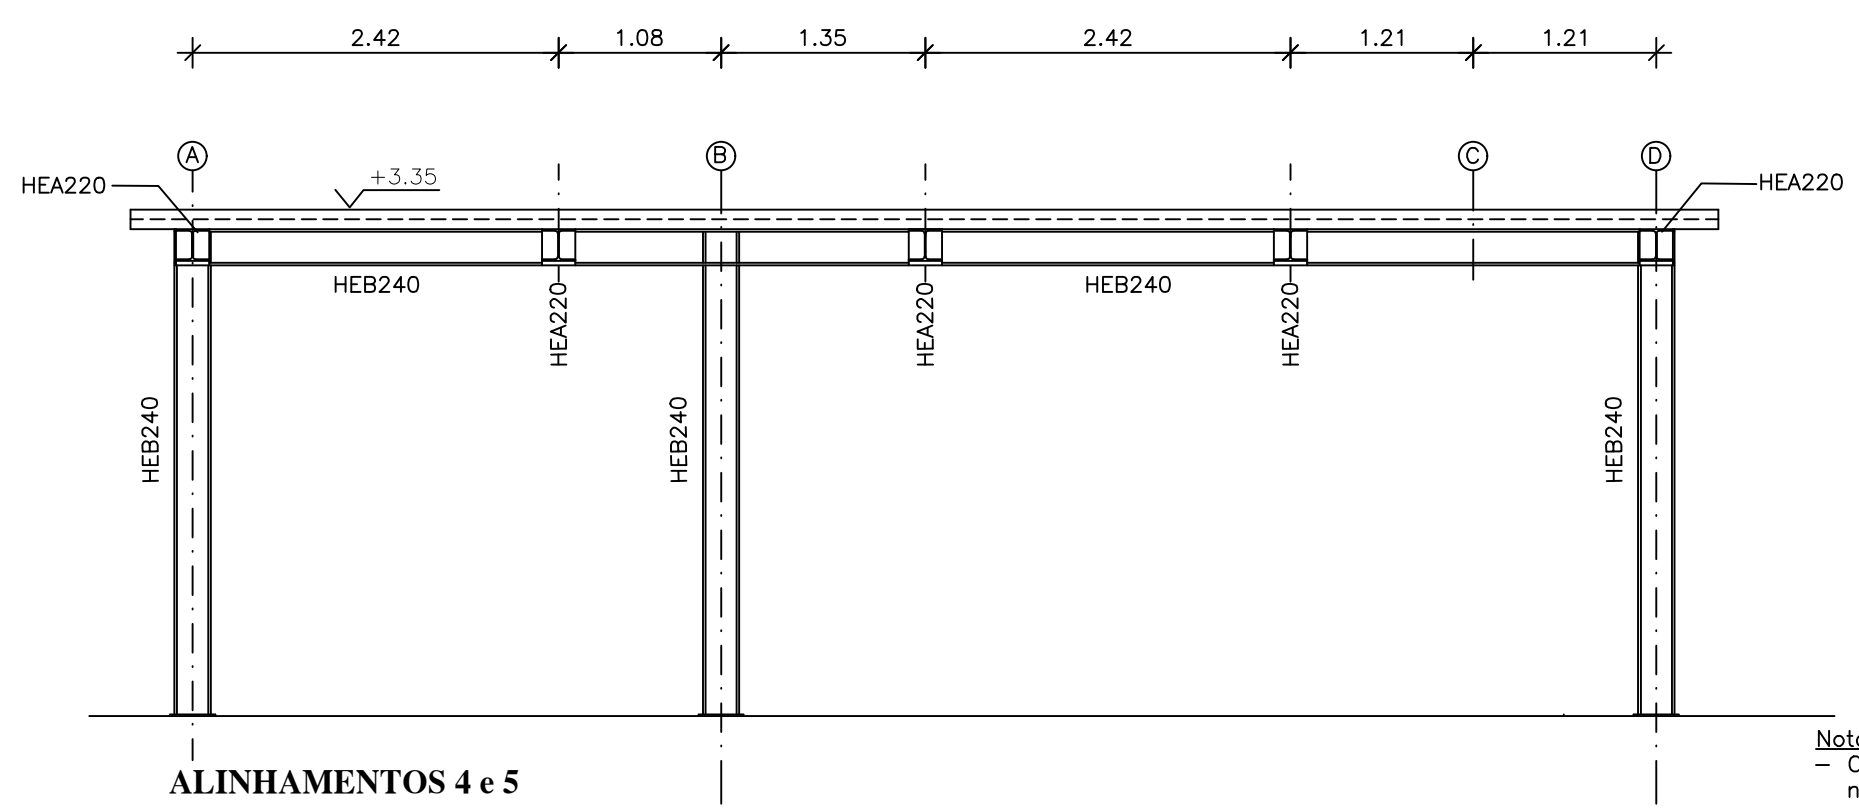

Notas:
- O pormenor está representado no desenho n.º4.

Projectou:	Data: DEZ/07	Rubrica: PF	INSTITUTO POLITÉCNICO DE SETÚBAL REMODELAÇÃO DO EDIFÍCIO DA PRESIDÊNCIA CAMPUS DO IPS - SETÚBAL	 IPS Instituto Politécnico de Setúbal Desenho N.º: <div>2.4</div>														
Desenhou:	DEZ/07	ES																
Verificou:	DEZ/07	PF																
Visto:																		
OBSERVAÇÕES:																		
ESCALA: 1:50			CONTÉM: FUNDAÇÕES E ESTRUTURA Alinhamentos 2/2	<table><tr><td></td><td></td><td></td><td></td><td></td><td></td><td></td></tr><tr><td colspan="7">Substituído por:</td></tr></table>								Substituído por:						
Substituído por:																		