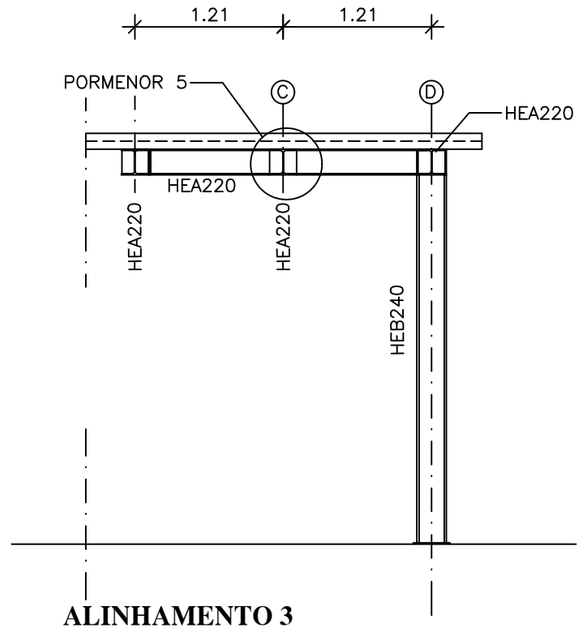

ALINHAMENTO 3

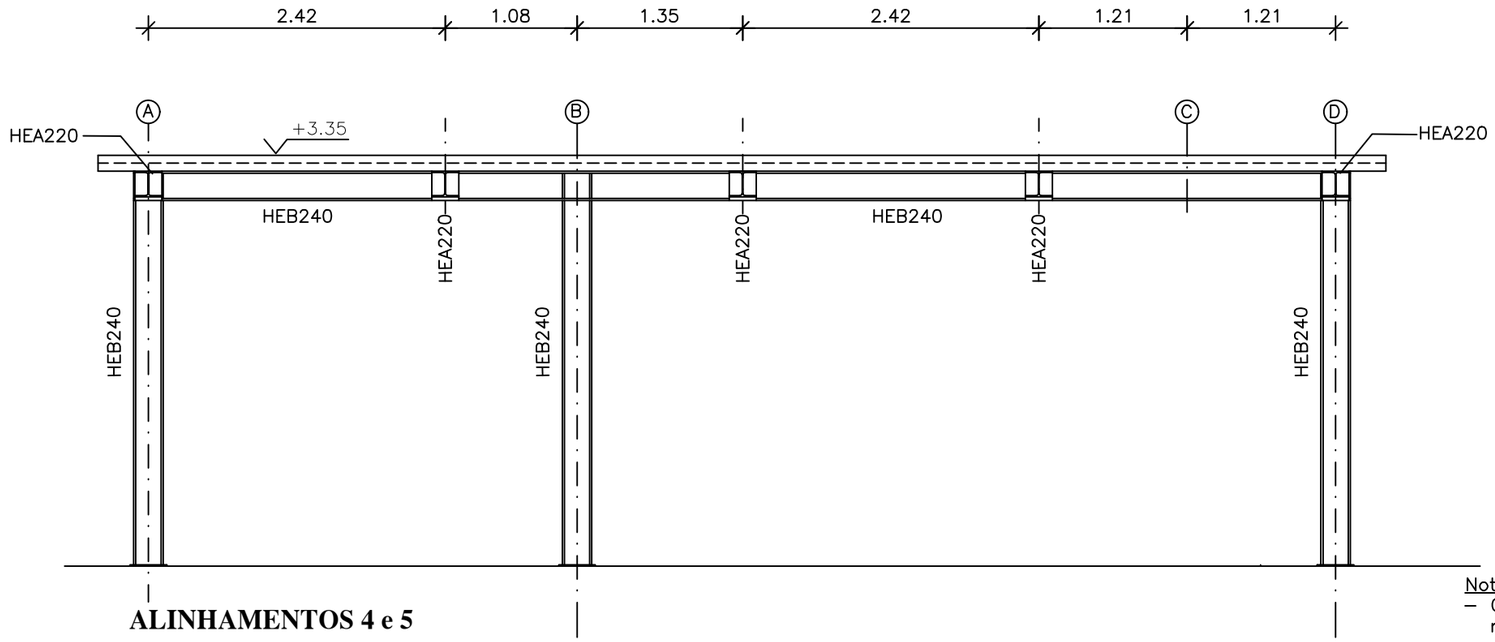

ALINHAMENTOS 4 e 5

Notas:
– O pormenor está representado no desenho n.º4.

Projectou:	Data: DEZ/07	Rubrica: PF	INSTITUTO POLITÉCNICO DE SETÚBAL	IPS Instituto Politécnico de Setúbal
Desenhou:	DEZ/07	ES	REMODELAÇÃO DO EDIFÍCIO DA PRESIDÊNCIA	
Verificou:	DEZ/07	PF	CAMPUS DO IPS - SETÚBAL	Desenho Nº: 2.4
Visto:				
OBSERVAÇÕES:				
ESCALA: 1:50			CONTÉM: FUNDAÇÕES E ESTRUTURA Alinhamentos 2/2	Substitui: / Substituído por:

O Vice-Presidente do IPS,
Assinado por : **PEDRO MIGUEL PEREIRA SALVADO FERREIRA**
Num. de Identificação: BI105277649
Data: 2020.10.16 14:48:24+01'00'

CARTÃO DE CIDADÃO