Simbologia	Designação
	Agua fria
	Agua Quente
	Cruzamento com ligação
	Cruzamento sem ligação
	Torneira de serviço
F	Fluxómetro
	Válvula de seccionamento
	Válvula de segurança
A	Autoclismo
	Contador

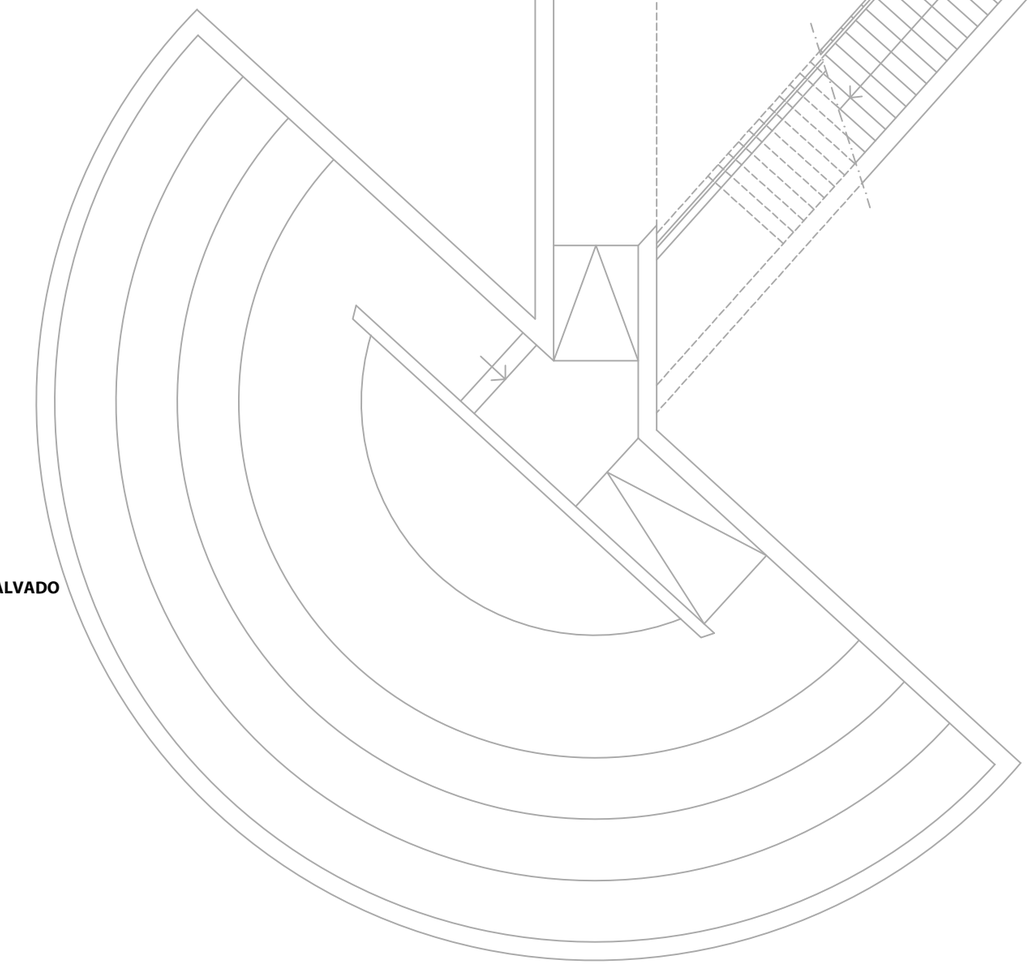

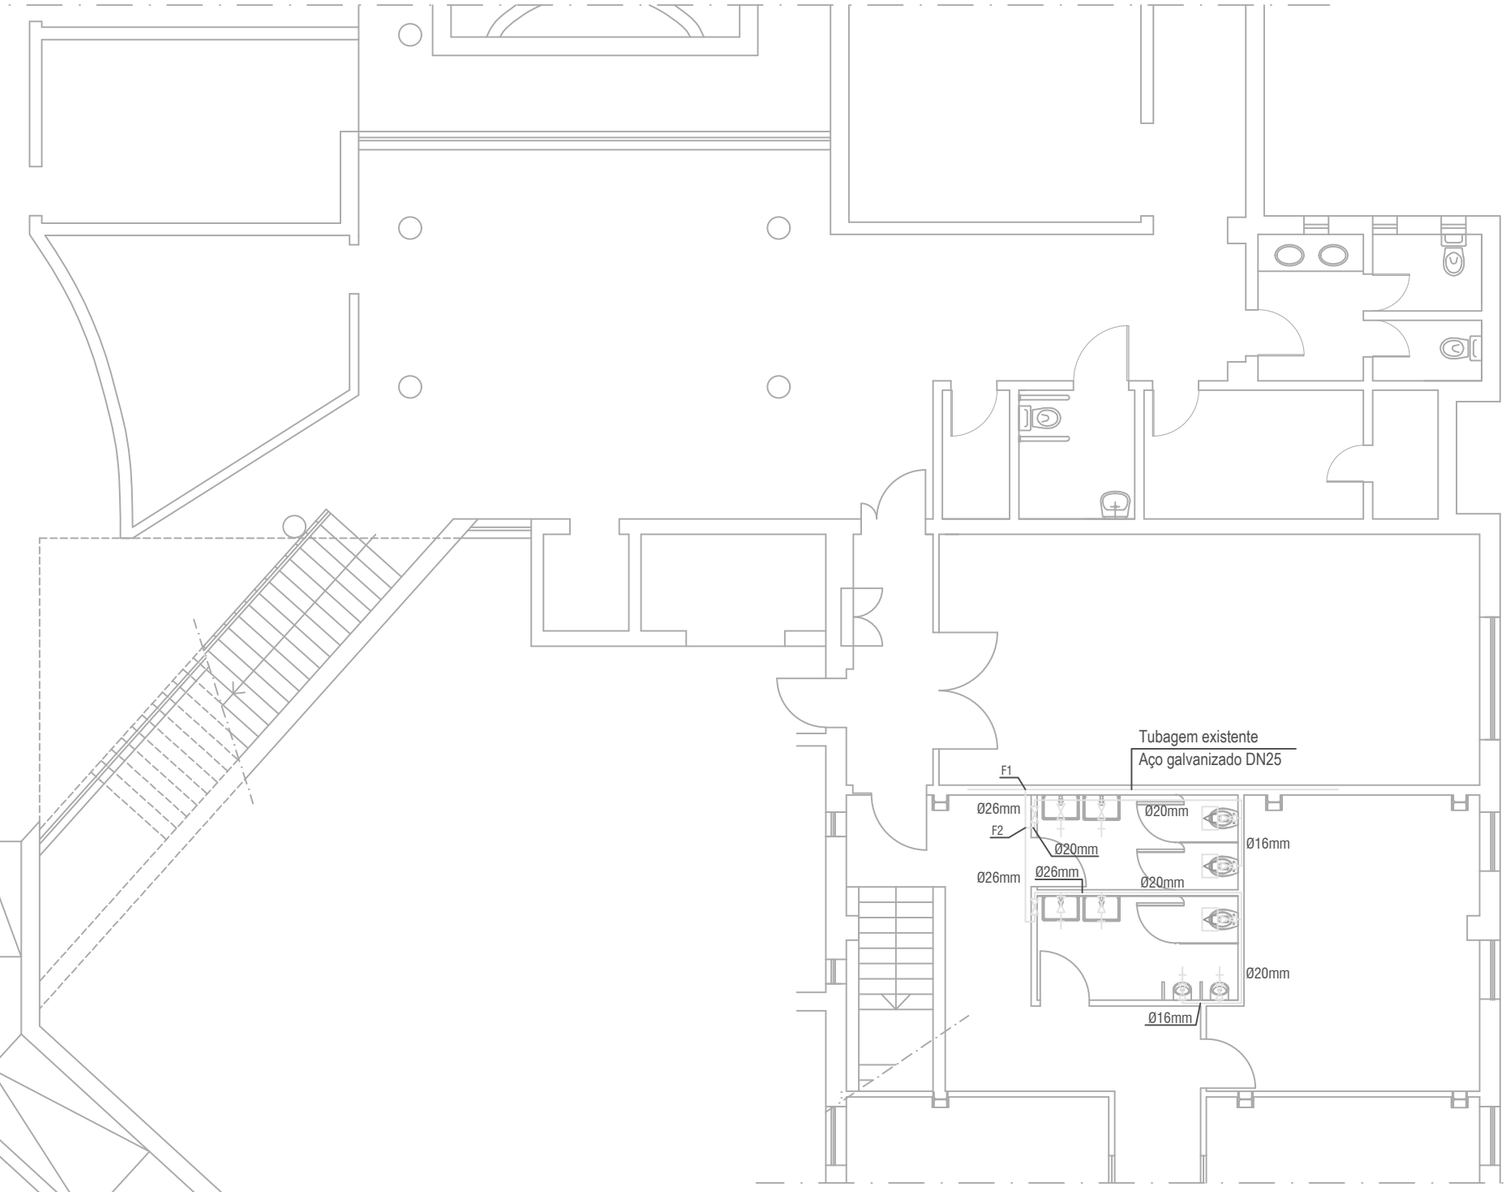

Tubagem em tubo Multicamada

PLANTA DO PISO

O Vice-Presidente do IPS,
Assinado por : **PEDRO MIGUEL PEREIRA SALVADO FERREIRA**
Num. de Identificação: BI105277649
Data: 2020.10.16 14:50:07+01'00'

CARTÃO DE CIDADÃO

CAM. MUN. DE:	REDE DE ÁGUAS	Domingos Santinhos
Téc. inscrito na O.E.T. sob o nº 16265		
REQUERENTE: INSTITUTO POLITÉCNICO DE SETÚBAL	Escala 1/100	N. FOL. 3.1
LOCAL DA OBRA: CAMPUS DO IPS, ESTEFANILHA 2910-761 SETÚBAL	DATA: Junho_2019	
	SUBSTITUI:	
	SUBSTITUIDO POR:	