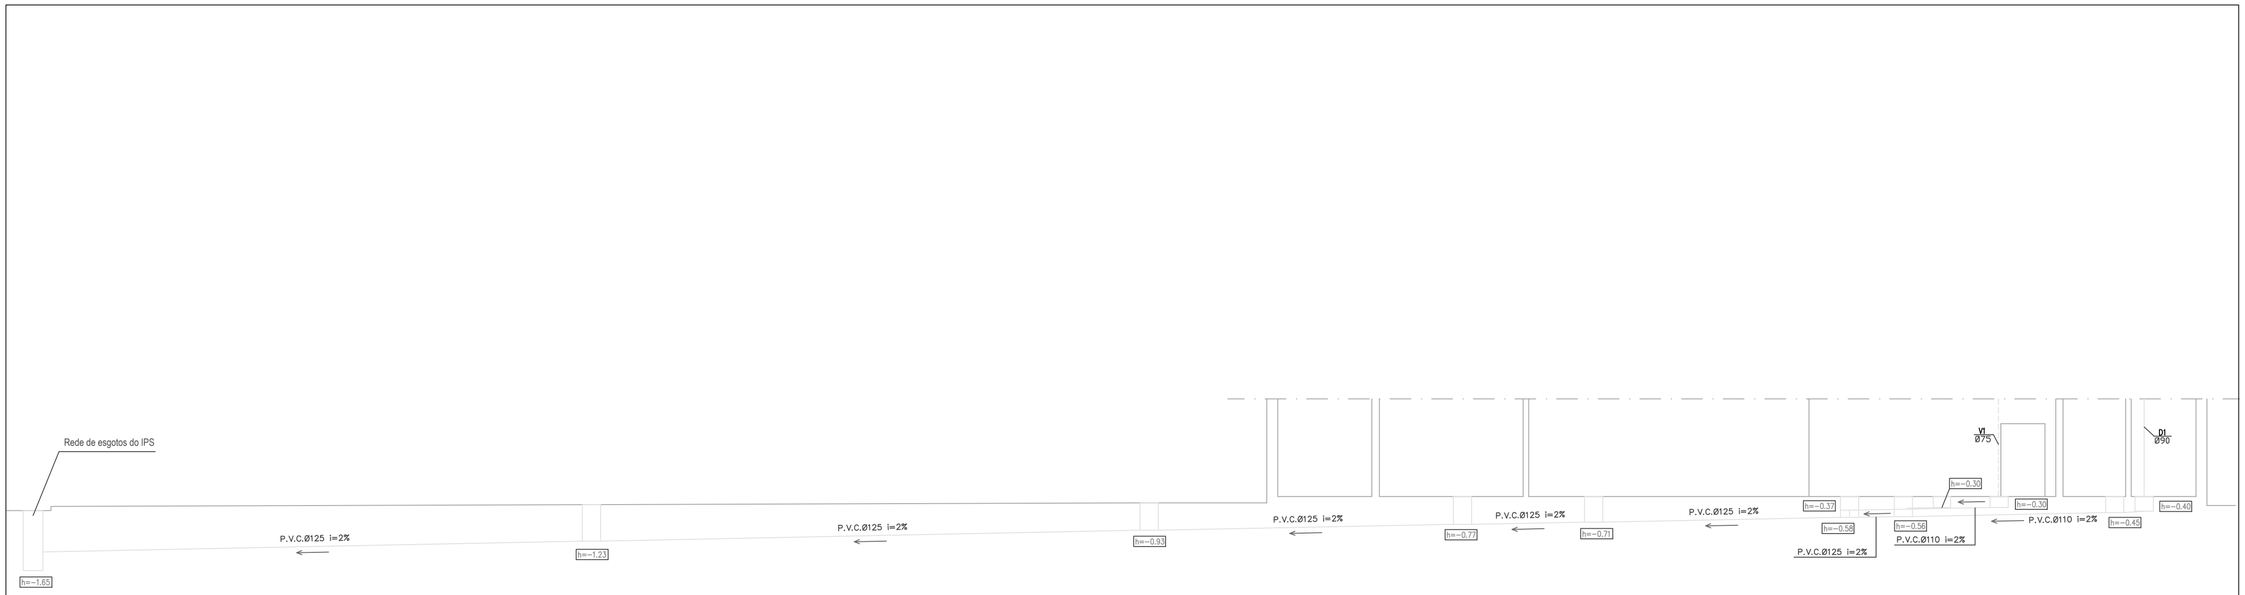

CORTE ESQUEMÁTICO

Dimensões das caixas de visita quadradas	
Altura (m)	Largura (m)
0.25<h<1.00	⩾0.80xh
h<2.50	1.00
h>2.50	1.25

Simbologia	Designação
———	Canalização de águas residuais domésticas
- - - - - -	Canalização de ventilação
	Tubo de queda de águas residuais domesticas
——→	Sentido de esquamento
	Sifão de pavimento
	Sifão de garrafa
	Câmara de visita

O Vice-Presidente do IPS,
Assinado por : **PEDRO MIGUEL PEREIRA SALVADO FERREIRA**
Num. de Identificação: BI105277649
Data: 2020.10.16 15:10:57+01'00'

CARTÃO DE CIDADÃO

CAM. MUN. DE:	REDE DE ESGOTOS	Domingos Santinhos
Téc. inscrito na O.E.T. sob o nº: 16265		
REQUERENTE: INSTITUTO POLITÉCNICO DE SETÚBAL	Escala 1/100	N. FOL. 4.2
LOCAL DA OBRA: CAMPUS DO IPS, ESTEFANILHA 2910-761 SETÚBAL	DATA: Junho_2019	
	SUBSTITUI:	
	SUBSTITUIDO POR:	