QEP1.1 - QUADRO ELÉTRICO PISO 1
ESQUEMA UNIFILAR

Icc - 6kA	IP - 40	Ik - 07
CIR.	DESIGNAÇÃO	CANALIZAÇÃO
G	DO QE Geral	H1 VV- RSG2,5
1	ANTENA TVAI	A05 VV-USG10
2	IL. GABINETES 1.1 e 1.2	A05 VV-U3G1,5
3	IL. GABINETES 1.3 e 14	A05 VV-U3G1,5
4	IL. GABINETES 1.5 e 1.6	A05 VV-U3G1,5
5	IL. INSTALAÇÕES SANITÁRIAS	A05 VV-U3G1,5
6	IL. SALA DE CONVÍVIO	A05 VV-U3G1,5
7	IL. CORREDOR DOS GABINETES	A05 VV-U3G1,5
	IL. EMERGÊNCIA	XZ1 (sh.frt) 3G1,5
8	RESERVA EQUIPADA	
9	TM. GABINETE 1.1 esq.	A05 VV-U3G2,5
10	TM. GABINETE 1.1 dir.	A05 VV-U3G2,5
11	TM. GABINETE 1.2 esq.	A05 VV-U3G2,5
12	TM. GABINETE 1.2 dir.	A05 VV-U3G2,5
13	TM. GABINETE 1.3 esq.	A05 VV-U3G2,5
14	TM. GABINETE 1.3 dir.	A05 VV-U3G2,5
15	TM. GABINETE 1.4 esq.	A05 VV-U3G2,5
16	TM. GABINETE 1.4 dir	A05 VV-U3G2,5
17	TM. GABINETE 1.5 esq.	A05 VV-U3G2,5
18	TM. GABINETE 1.5 dir.	A05 VV-U3G2,5
19	TM. GABINETE 1.6	A05 VV-U3G2,5
20	TM. CORREDORES	A05 VV-U3G2,5
21	TM. SALA DE REUNIÕES	A05 VV-U3G2,5
22	TM. FOTOCOPIADORA	A05 VV-U3G2,5
23	RESERVA EQUIPADA	A05 VV-U3G2,5
24	ALARME INTRUSÃO	A05 VV-U3G2,5
25	TM. SALA DE CONVÍVIO	A05 VV-U5G2,5
26	TM. SALA DE CONVÍVIO	A05 VV-U5G2,5
27	TM. SALA DE CONVÍVIO	A05 VV-U5G2,5
28	TM. MÁQ. LOIÇA	A05 VV-U3G2,5
29	AVAC SALA DE CONVÍVIO	A05 VV-U3G2,5
30	AVAC GAB. 1.3, 1.4, 1.5, 1.6	A05 VV-U3G2,5
31	AVAC SALA DE REUNIÕES	A05 VV-U3G2,5

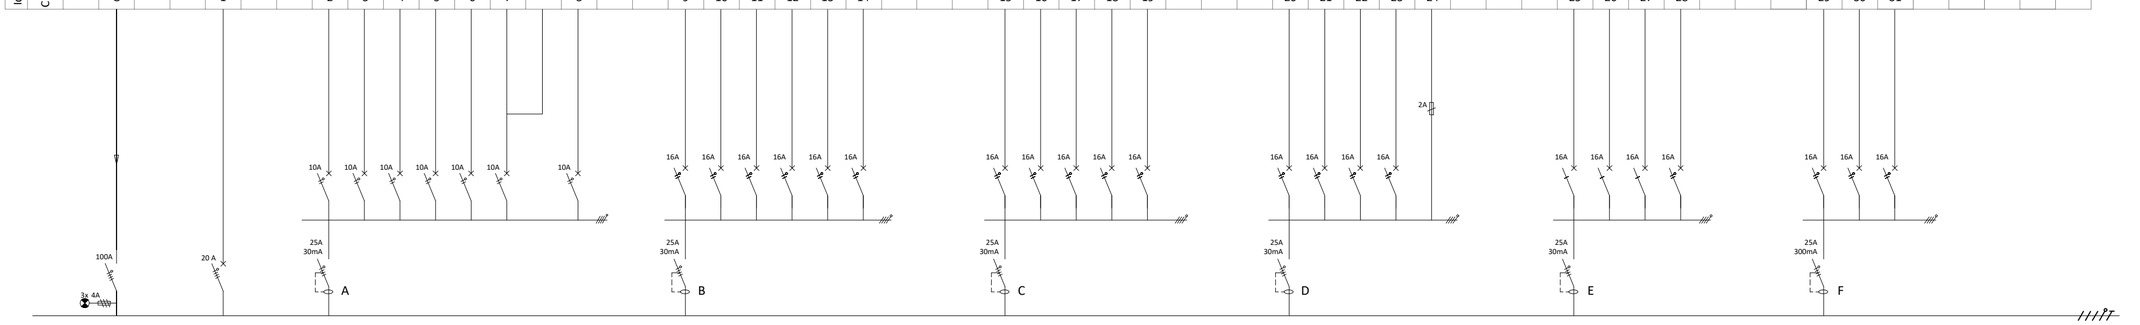

QEP1.2 - QUADRO ELÉTRICO PISO 1
ESQUEMA UNIFILAR

Icc - 6kA	IP - 40	Ik - 07
CIR.	DESIGNAÇÃO	CANALIZAÇÃO
G	DO QE Geral	XZ1 (sh.frt) 5G25
1	QEP2.2	XZ1 (sh.frt) 5G6
2	QEP 2.3 B. INFORMATICA	XZ1 (sh.frt) 5G6
3	IL. IS, ST1.1, ST 1.2	XZ1 (sh.frt) 3G1,5
4	IL. ST 1.3, ST 1.4, ST 1.5	XZ1 (sh.frt) 3G1,5
5	IL. NORMAL ESCADAS	XZ1 (sh.frt) 3G1,5
6	IL. NORMAL CORREDOR	XZ1 (sh.frt) 3G1,5
	IL. EMERGÊNCIA	XZ1 (sh.frt) 3G1,5
7	TM.INSTALAÇÕES SANITÁRIAS	XZ1 (sh.frt) 3G2,5
8	TM. ST 1.1, ST 1.2	XZ1 (sh.frt) 3G2,5
9	TM. ST 1.2, 1.4	XZ1 (sh.frt) 3G2,5
10	TM. ST 1.3	XZ1 (sh.frt) 3G2,5
11	TM. ST 1.5	XZ1 (sh.frt) 3G2,5
12	TM. PROJECTORES	XZ1 (sh.frt) 3G2,5
13	TM. PROJECTORES	XZ1 (sh.frt) 3G2,5
14	AVAC ST 1.1, ST 1.2, ST 1.3	XZ1 (sh.frt) 3G2,5
15	AVAC ST 1.4, ST 1.5	XZ1 (sh.frt) 3G2,5
16	Ventilador IS	XZ1 (sh.frt) 3G2,5
17	AVAC GAB 2.5 e GAB 2.6	XZ1 (sh.frt) 3G2,5
18	AVAC Bastidor	XZ1 (sh.frt) 3G2,5
19	AVAC SALA 2.1 (U.E. 5)	XZ1 (sh.frt) 5G2,5
20	AVAC U.E. 7 (UTAN)	XZ1 (sh.frt) 5G2,5
21	UTAN 1	XZ1 (sh.frt) 3G2,5
22	Ventilador VE 2	XZ1 (sh.frt) 3G2,5

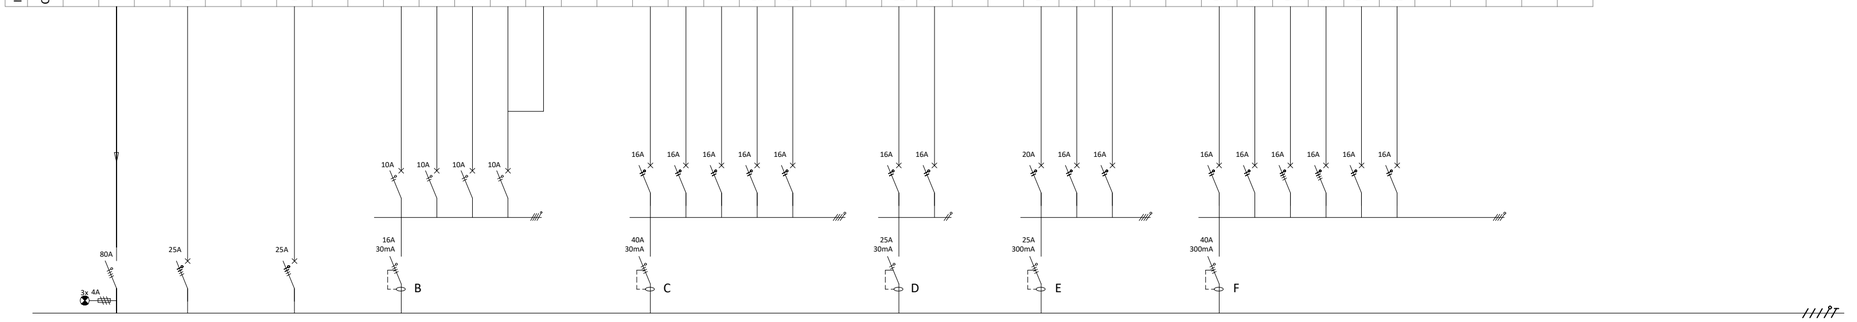

O Vice-Presidente do IPS,
Assinado por : **PEDRO MIGUEL PEREIRA SALVADO FERREIRA**
Num. de Identificação: BI105277649
Data: 2020.10.16 15:15:00+01'00'

CARTÃO DE CIDADÃO

Projectou:	Data: -	Rubrica: -
Desenhou:	-	-
Verificou:	-	-
Visto:		
OBSERVAÇÕES:		
ESCALA: S/esc.		

INSTITUTO POLITÉCNICO DE SETÚBAL
REMODELAÇÃO DO EDIFÍCIO DA PRESIDÊNCIA
CAMPUS DO IPS - SETÚBAL

IPS Instituto Politécnico de Setúbal

Desenho Nº: 6.7

CONTÉM: ELETRICIDADE
Quadros Elétricos Parciais 1.1 e 1.2

Substitui:
Substituído por: