


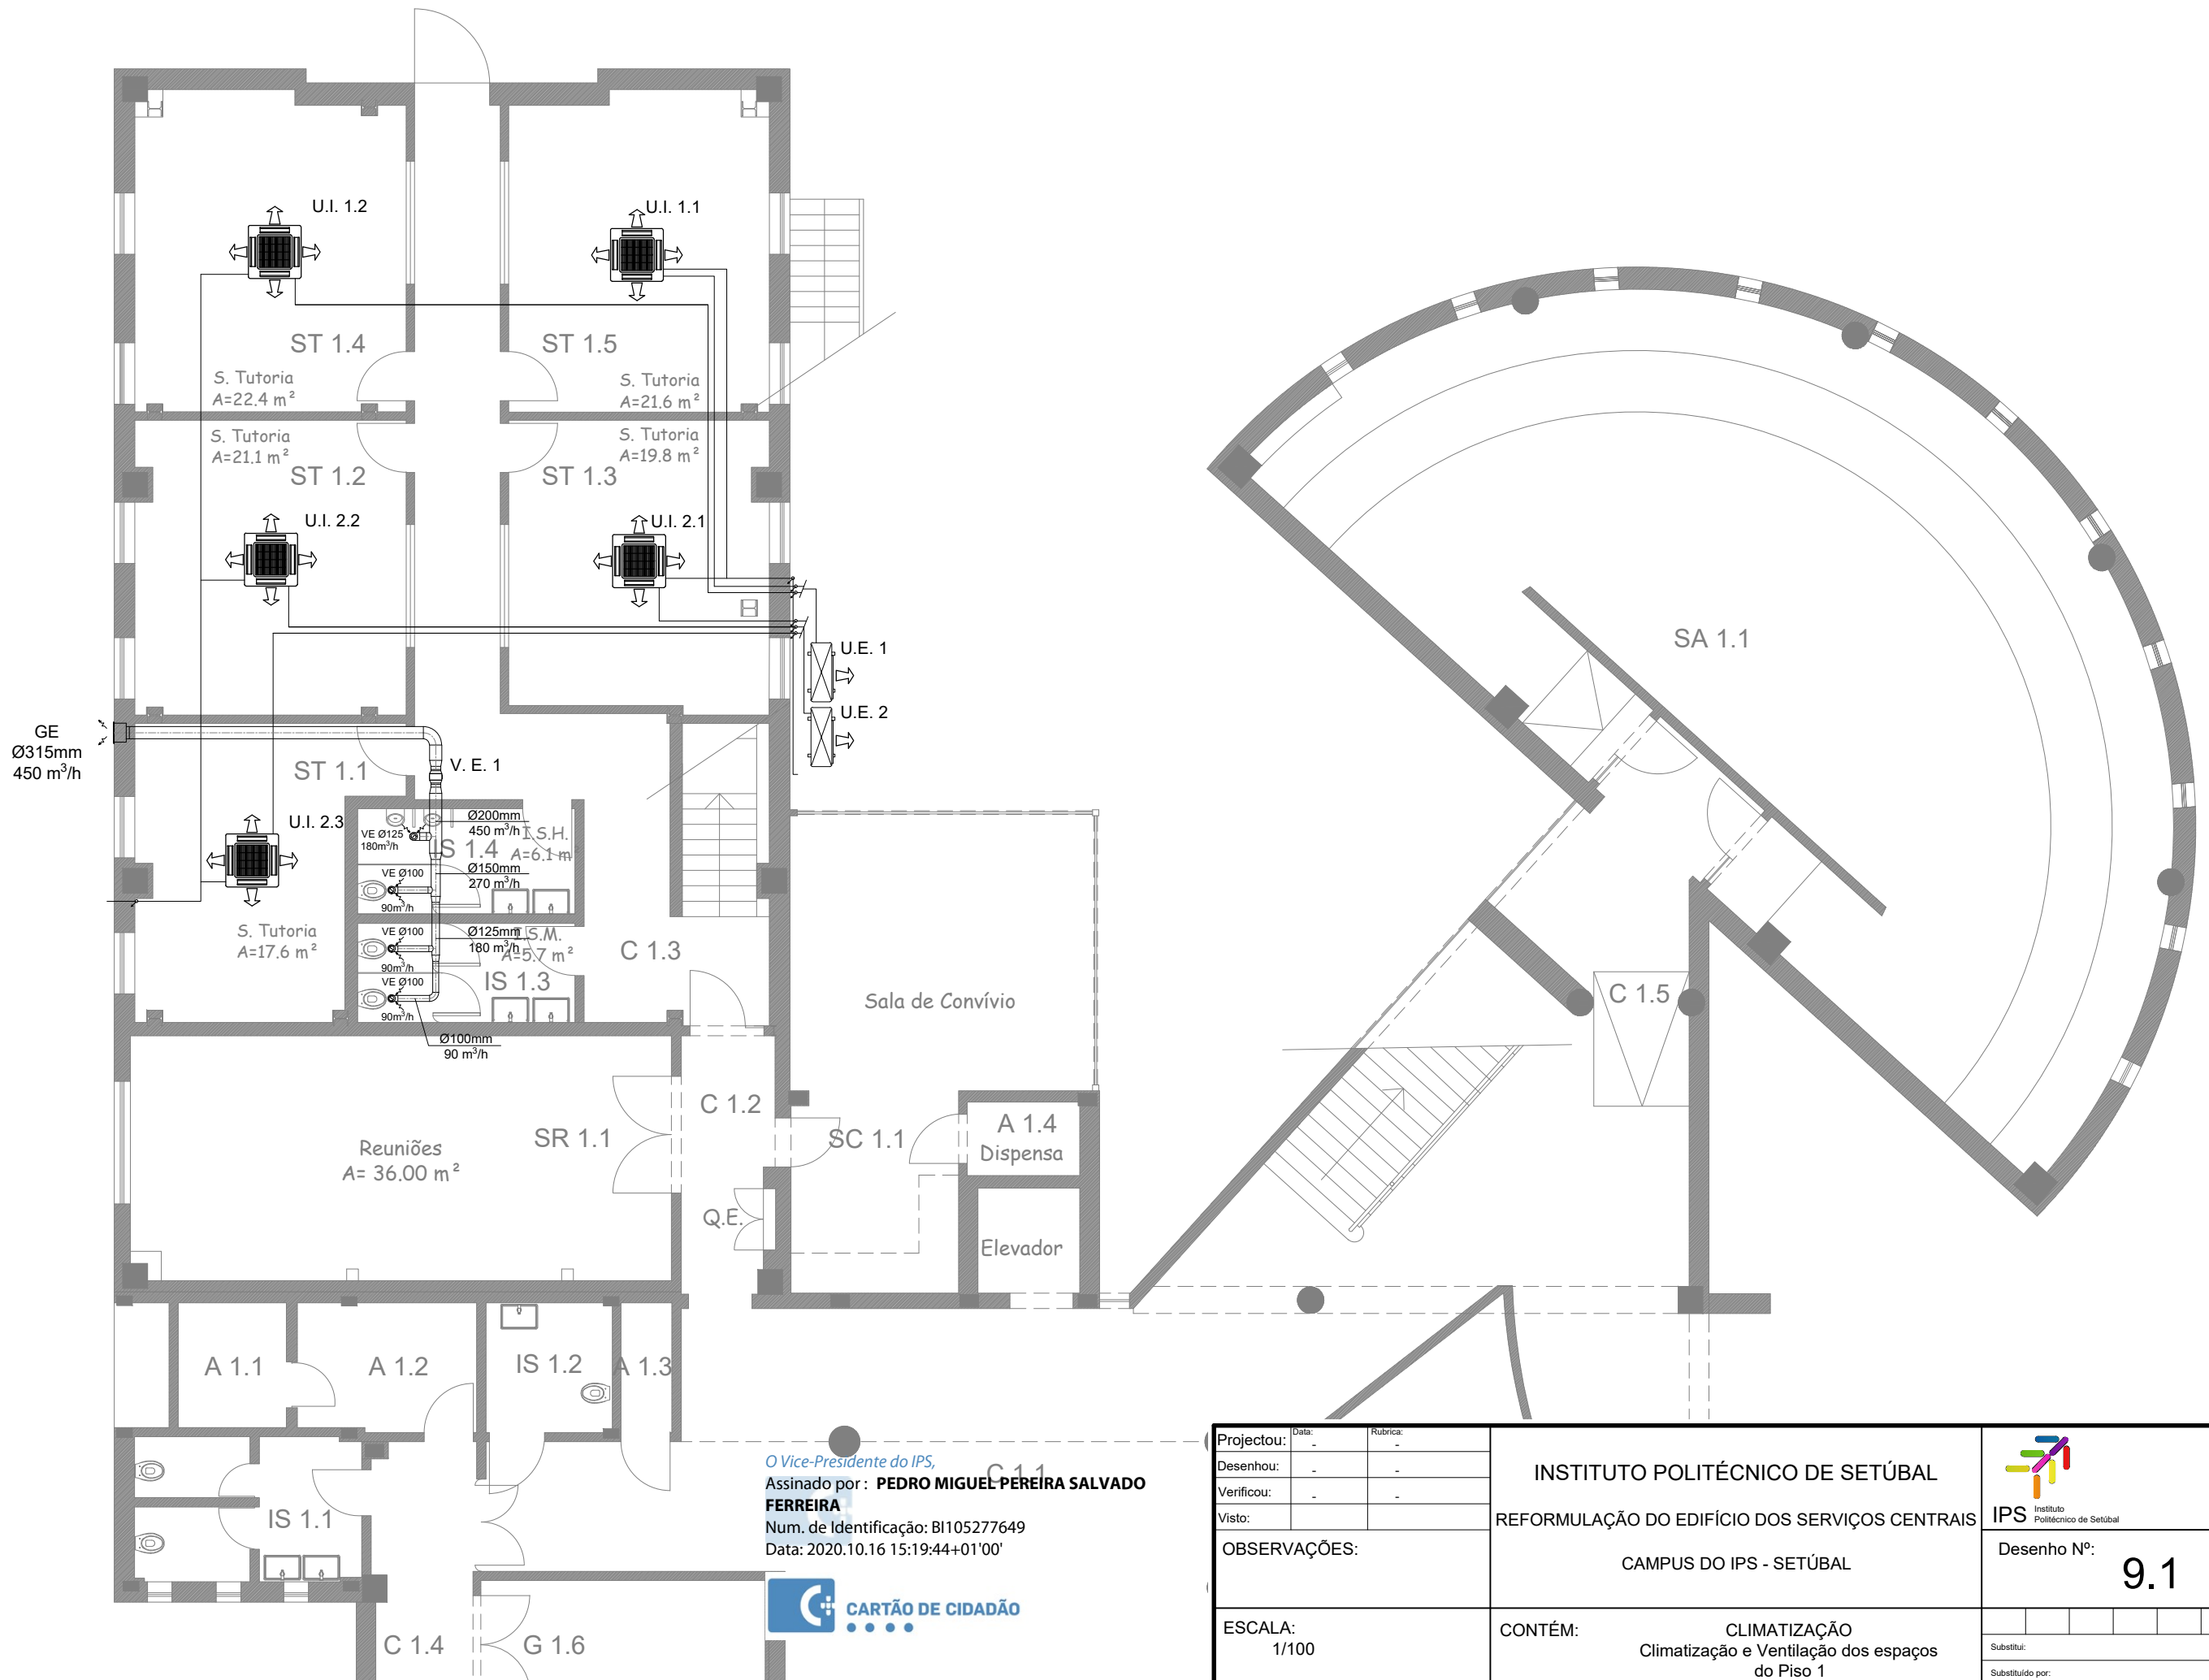

O Vice-Presidente do IPS,
Assinado por: **PEDRO MIGUEL PEREIRA SALVADO FERREIRA**
Num. de Identificação: BI105277649
Data: 2020.10.16 15:19:44+01'00'



Projectou:	Data: -	Rubrica: -	INSTITUTO POLITÉCNICO DE SETÚBAL REFORMULAÇÃO DO EDIFÍCIO DOS SERVIÇOS CENTRAIS CAMPUS DO IPS - SETÚBAL	 IPS Instituto Politécnico de Setúbal	
Desenhou:	-	-	
Verificou:	-	-	
Visto:	
OBSERVAÇÕES:			CONTÉM: CLIMATIZAÇÃO Climatização e Ventilação dos espaços do Piso 1	Desenho Nº: 9.1	
ESCALA: 1/100	