



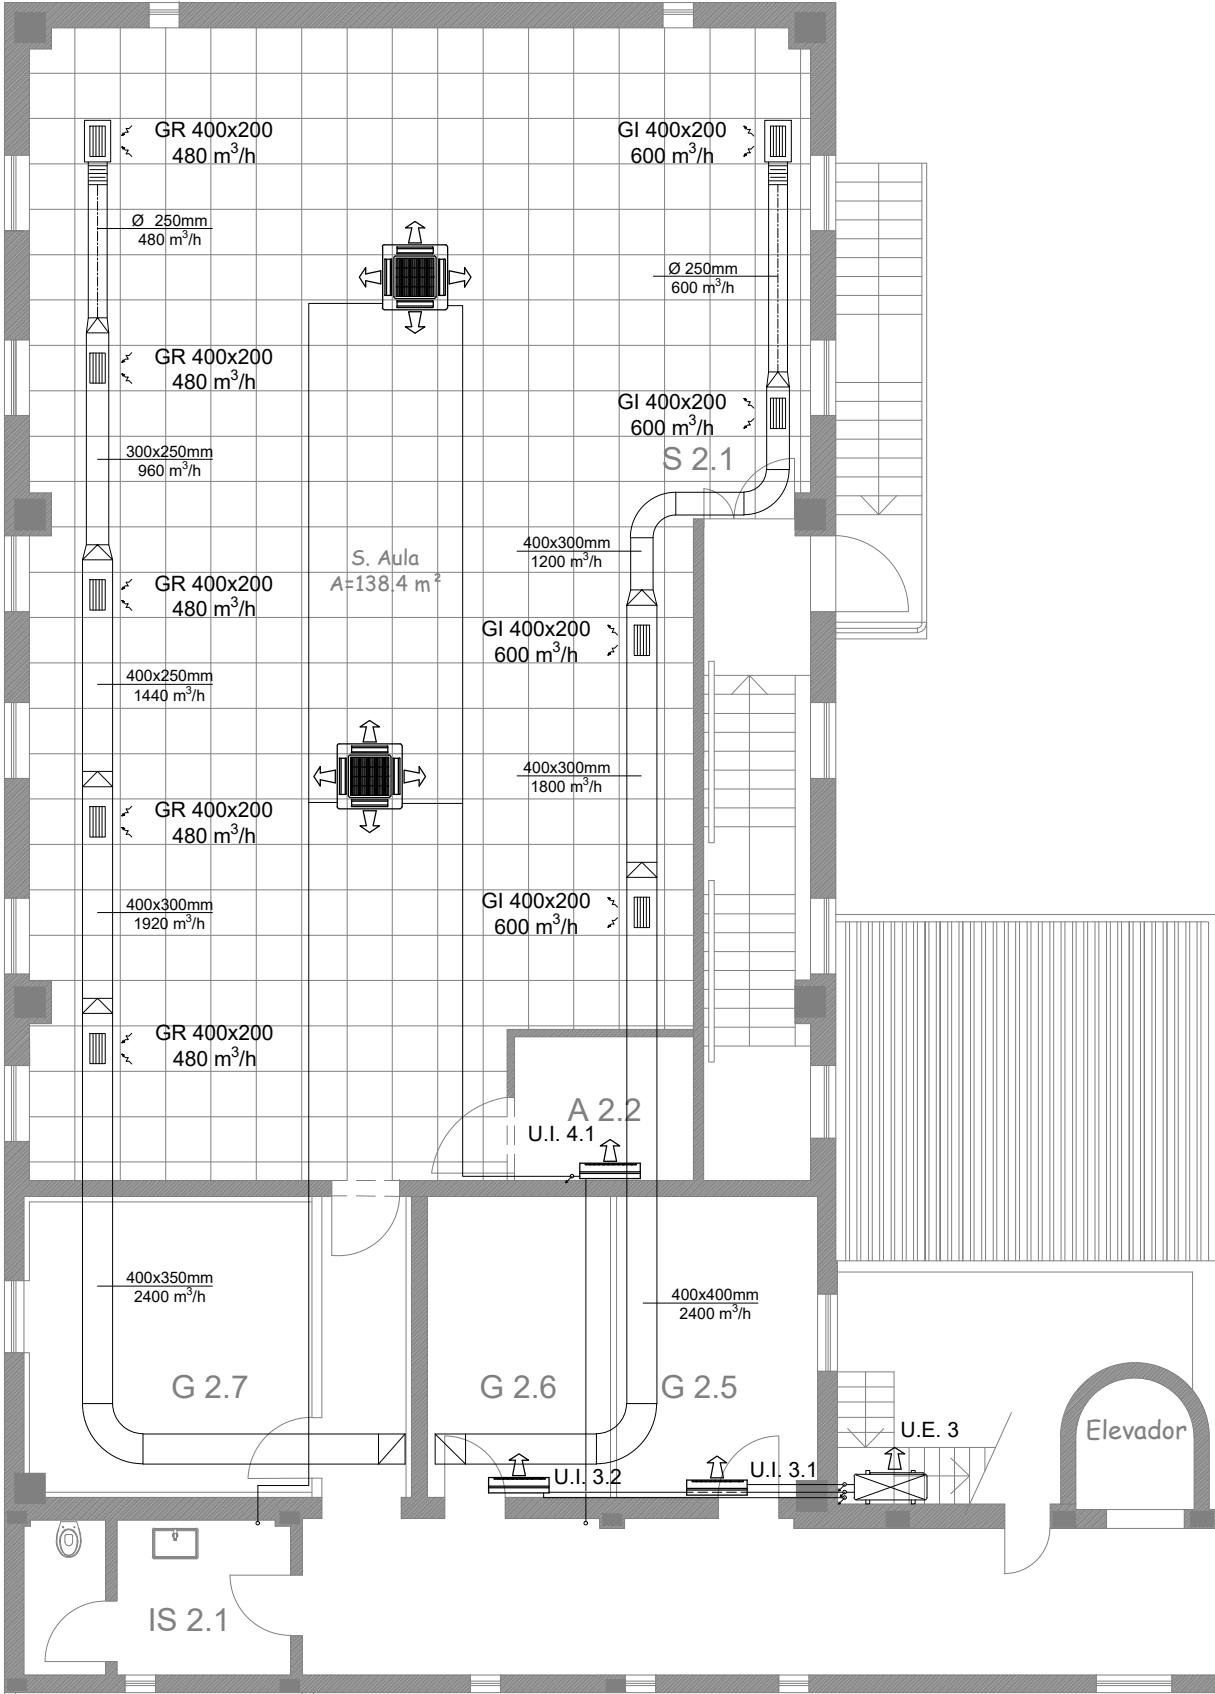

O Vice-Presidente do IPS,
Assinado por: **PEDRO MIGUEL PEREIRA SALVADO FERREIRA**
Num. de Identificação: BI105277649
Data: 2020.10.16 15:19:48+01'00'

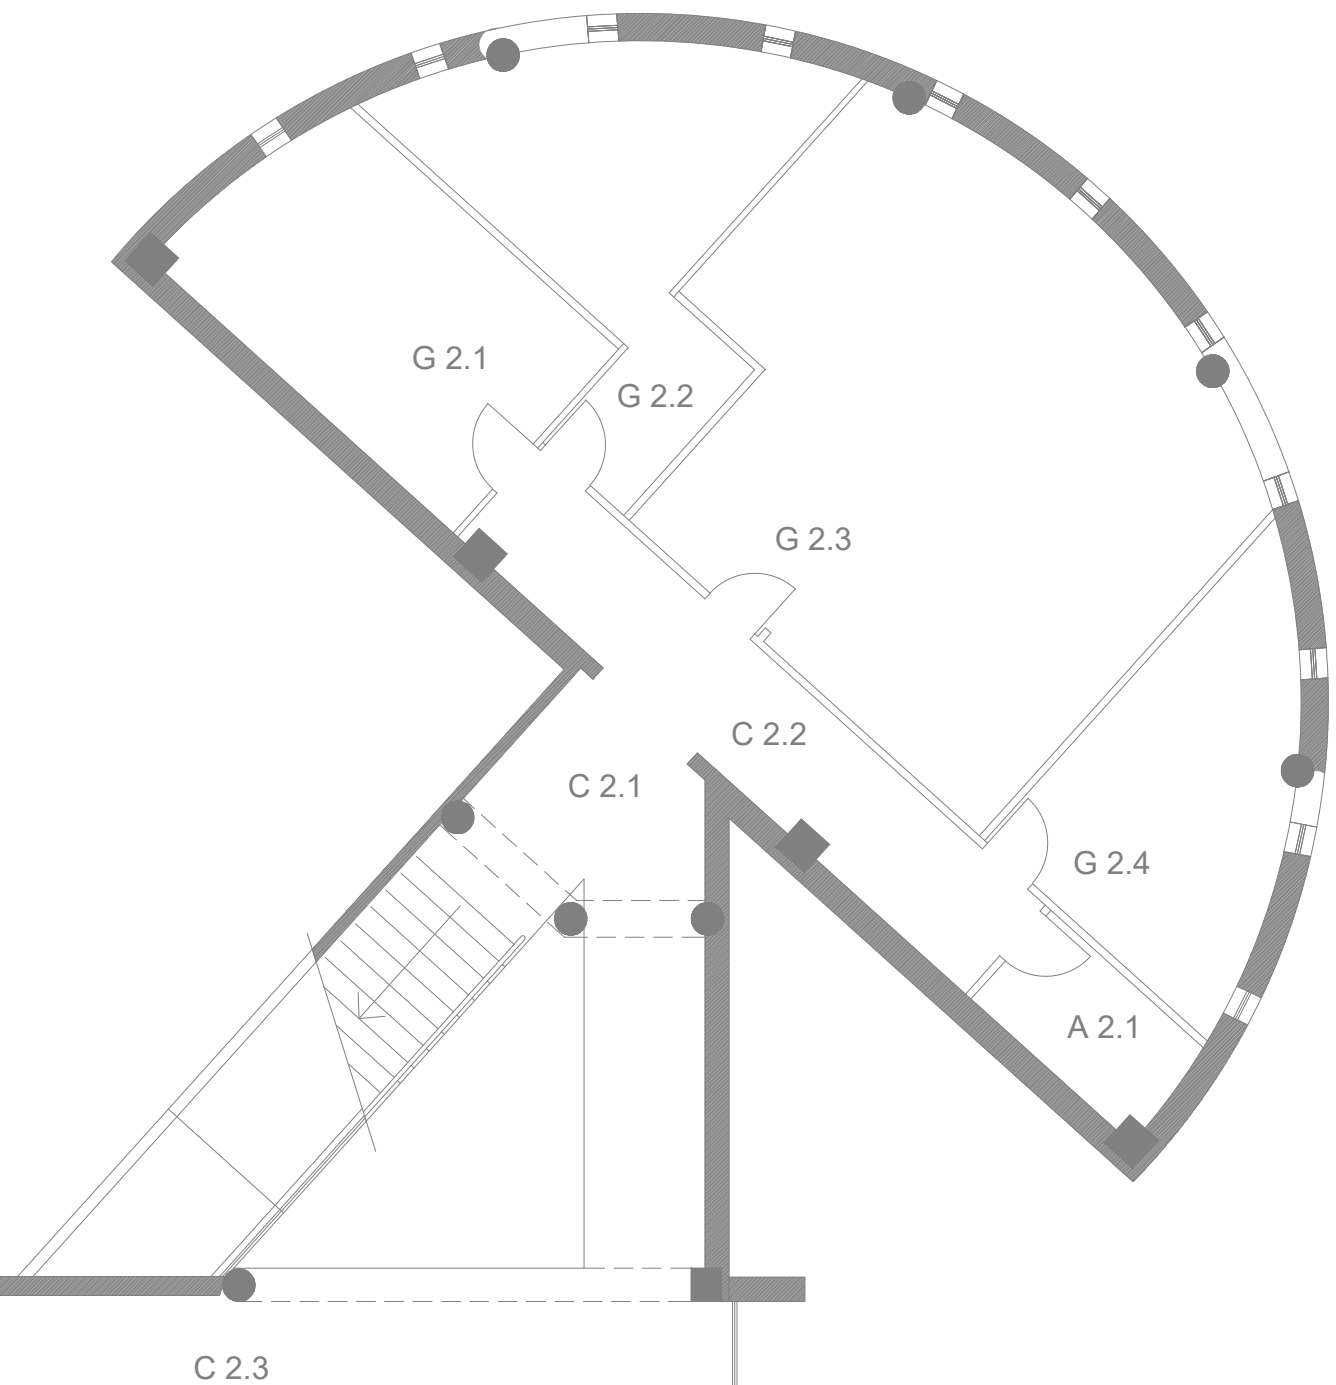

Projectou:	Data: -	Rubrica: -	INSTITUTO POLITÉCNICO DE SETÚBAL REFORMULAÇÃO DO EDIFÍCIO DOS SERVIÇOS CENTRAIS CAMPUS DO IPS - SETÚBAL	 IPS Instituto Politécnico de Setúbal
Desenhou:	-	-		
Verificou:	-	-		
Visto:				
OBSERVAÇÕES:			CONTÉM: CLIMATIZAÇÃO Climatização e Ventilação dos espaços do Piso 2	Desenho Nº: 9.2
ESCALA: 1/100				