


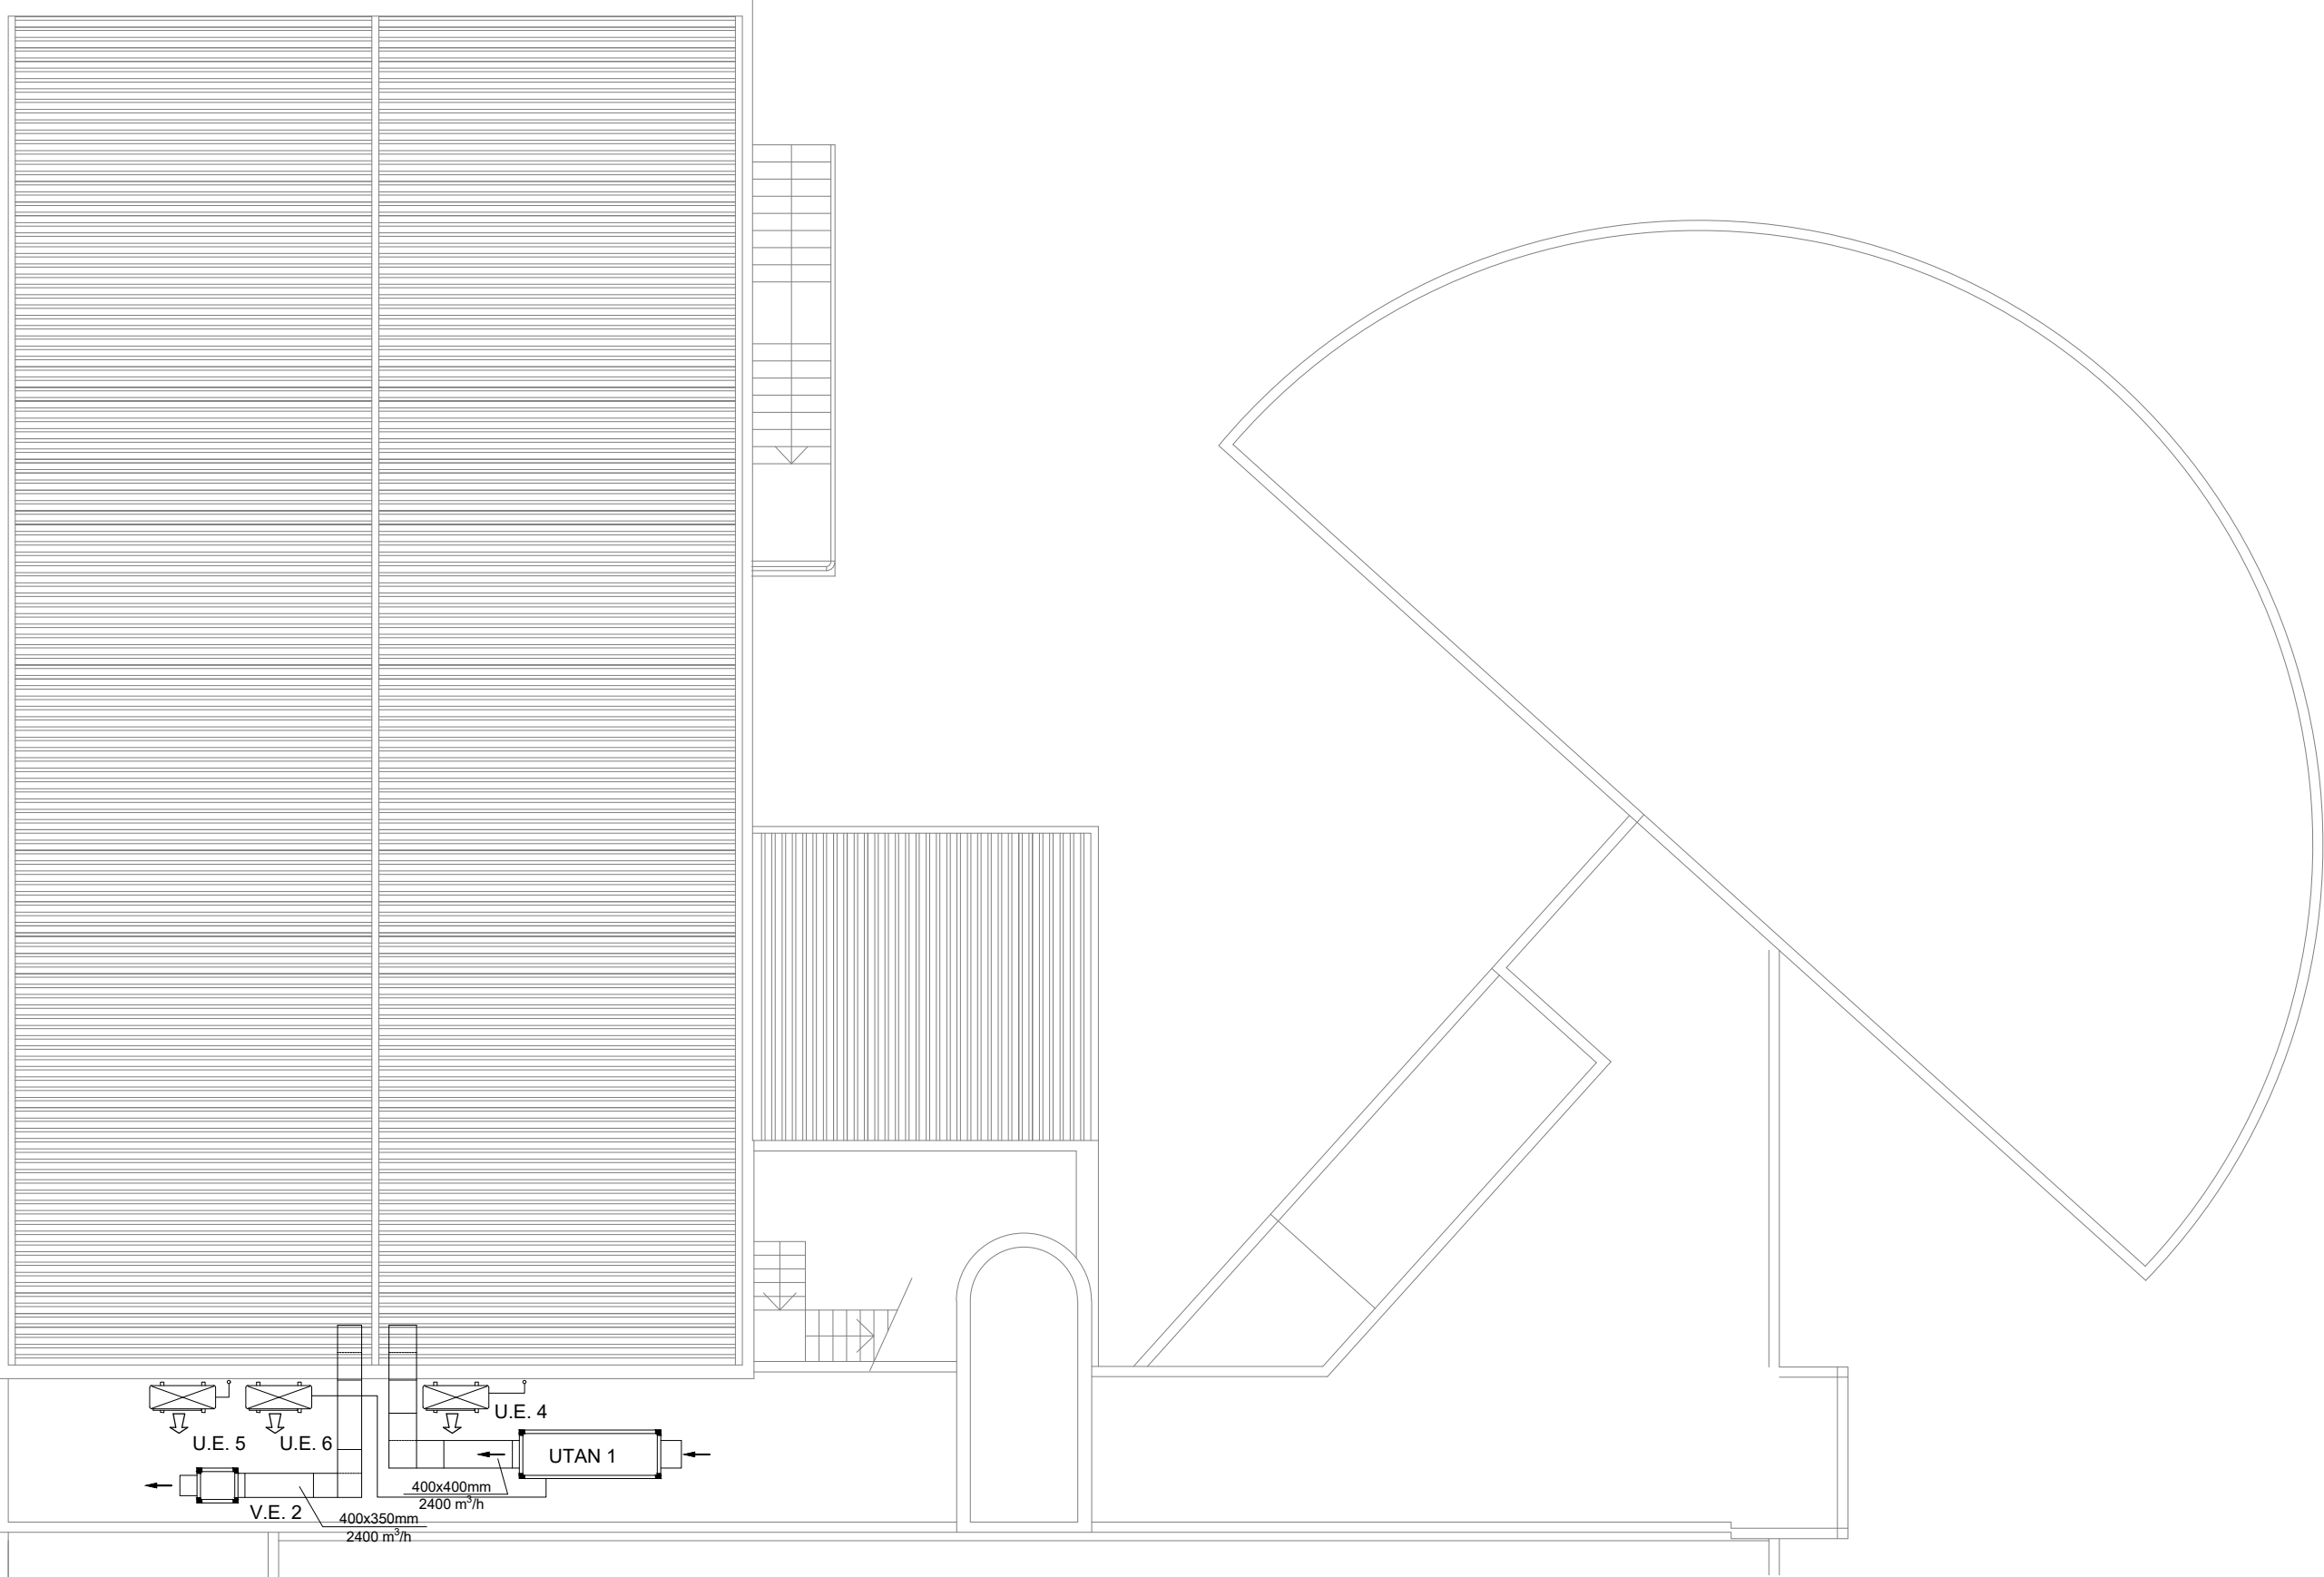

O Vice-Presidente do IPS,
Assinado por: **PEDRO MIGUEL PEREIRA SALVADO**
Num. de Identificação: BI105277649
Data: 2020.10.16 15:19:49+01'00'



Projectou:	Data: -	Rubrica: -	INSTITUTO POLITÉCNICO DE SETÚBAL	 IPS Instituto Politécnico de Setúbal																								
Desenhou:	-	-																										
Verificou:	-	-																										
Visto:																												
OBSERVAÇÕES:			REFORMULAÇÃO DO EDIFÍCIO DOS SERVIÇOS CENTRAIS	Desenho Nº: 9.3																								
			CAMPUS DO IPS - SETÚBAL																									
ESCALA: De acordo com as indicações			CONTÉM: CLIMATIZAÇÃO Implantação de Equipamentos na Cobertura	<table><tr><td></td><td></td><td></td><td></td><td></td><td></td><td></td><td></td></tr><tr><td colspan="8">Substitui:</td></tr><tr><td colspan="8">Substituído por:</td></tr></table>									Substitui:								Substituído por:							
Substitui:																												
Substituído por:																												