CORTE A - A' - Muro escadeado | Escala 1:100

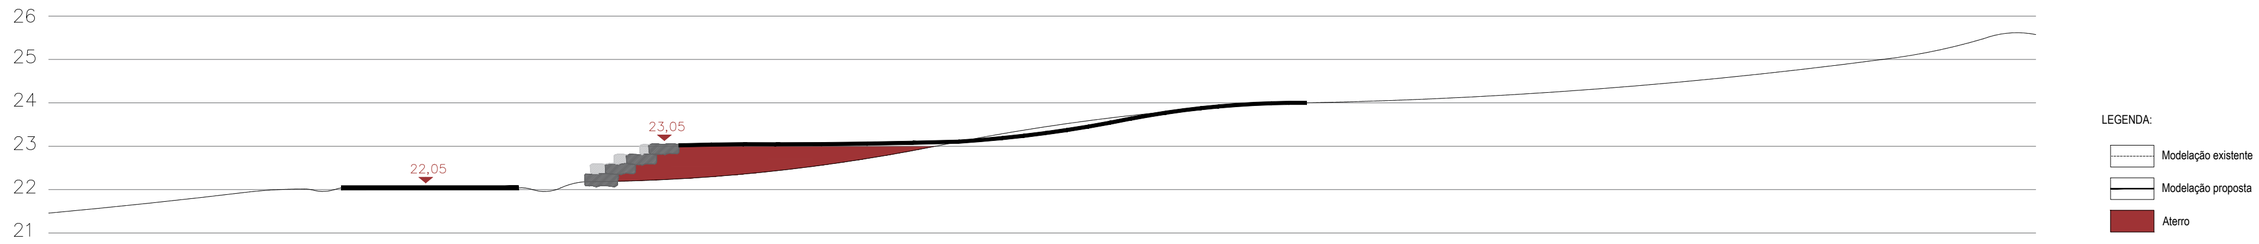

LEGENDA:

- Modelação existente
- Modelação proposta
- Aterro

LEGENDA:

- Indicação do corte
- Pedras em granito de erosão natural - clareira / anfiteatro
- Curva de nível - alteração proposta
- Charcas propostas
- Pedras em granito - muro escadeado / estadia
- Lajeado (Lajes de granito)
- Trilho em macadame com saibro
- Trilho com pavimento em falcas

Sistema de Rega

- Ligação à rede de rega existente
- Tubo de polietileno de 63 mm
- Tubo de polietileno de 50 mm
- Tubo de polietileno de 32 mm
- Aspersor do tipo "RainBird 5004 Plus PC SAM" com bicos, ou equivalente

N

Departamento Municipal de Espaços Verdes e Gestão de Infraestruturas
Divisão Municipal de Estrutura Verde

Porto. Câmara Municipal

PARQUE DA CIDADE

Estudo prévio

Estadia e acabamento do Anfiteatro

Autor.: Arq. Pais. Sidónio Pardal

Des.: Diana Almeida

Data: julho 2020

Esc: 1/ 750

1