


REV	DATA	DESCRIÇÃO	APROV
—	2018/04/04	EMIÇÃO PRELIMINAR	PG
—	2018/04/18	EMIÇÃO PRELIMINAR	PG
—	2019/08/12	EXECUÇÃO	PG

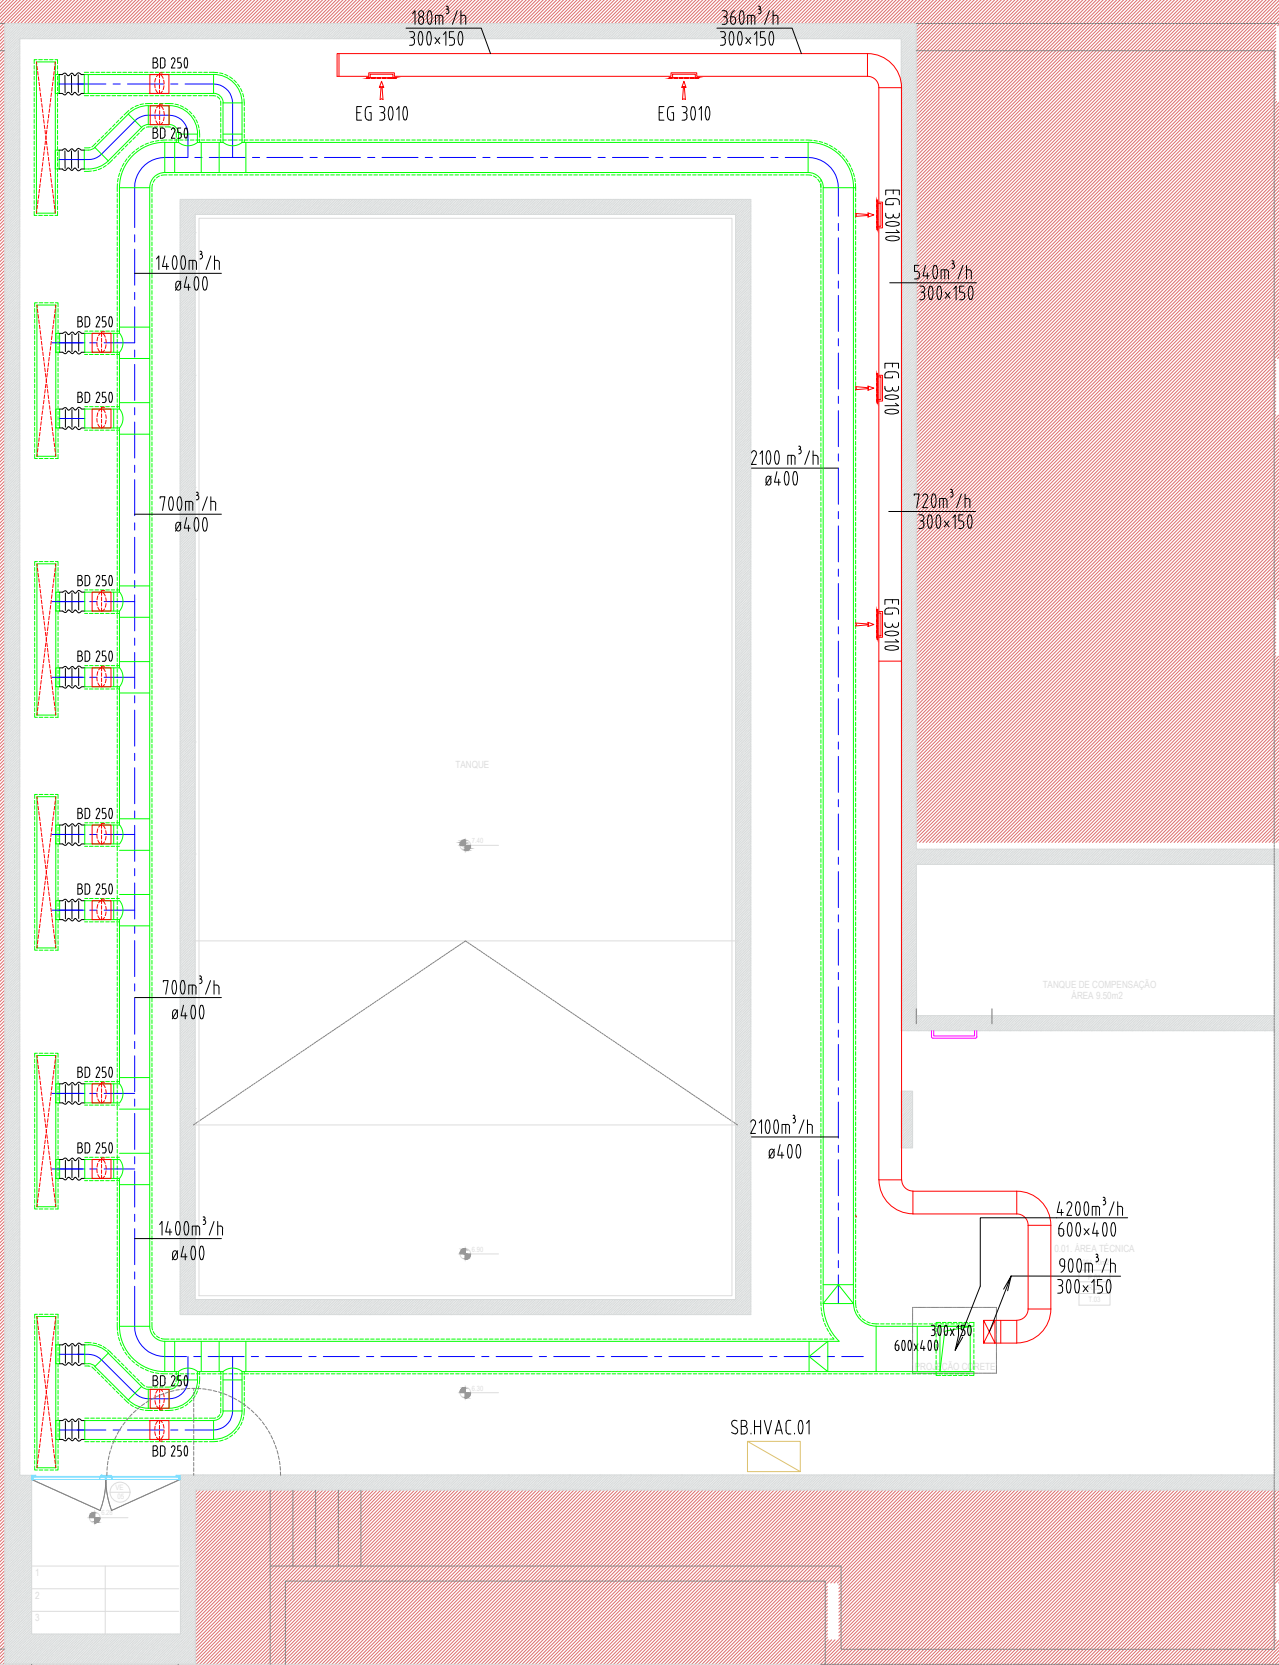

Este desenho e propriedade da GM Engenharia, Lda., não podendo ser reproduzido, divulgado ou copiado no todo ou em parte, sem autorizacao expressa. Reservados todos os direitos pela legislacao em vigor. Dec.Lei 63/85 (14 Março)			
Requerente: Santa Casa da Misericordia de OVAR		Projecto nº: GEG.17.013	
Designação: Tanque de fisioterapia		Desenho nº: 101	
Instalações Mecânicas		Escala: 1/100	
Implantação de equipamento e conduta - CAVE			
Filename/CAD: GEG.13.013.MEC.PE.100.R03.DWG - Layout:101			
Desenhou:	2019/08/12	JS	