
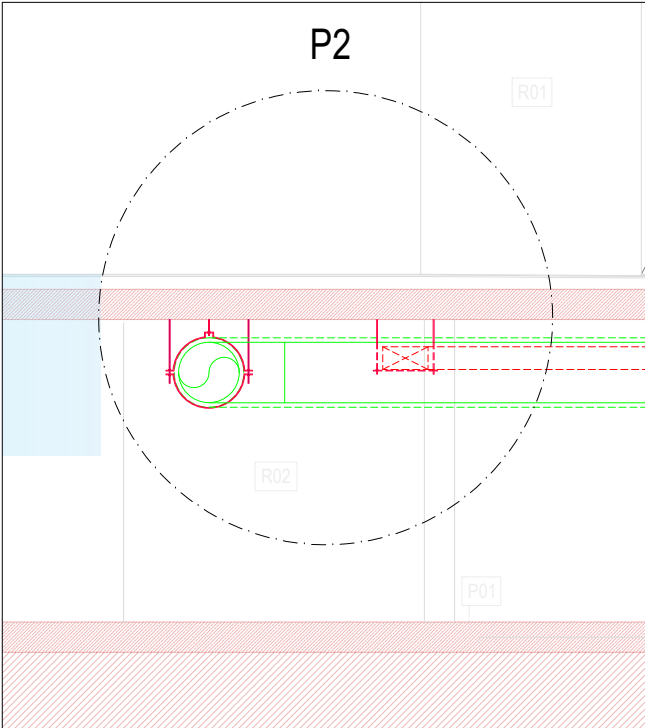
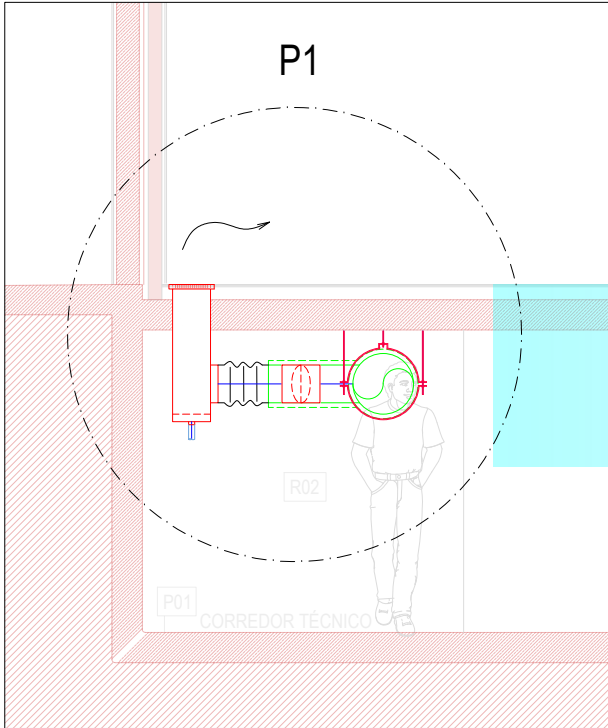
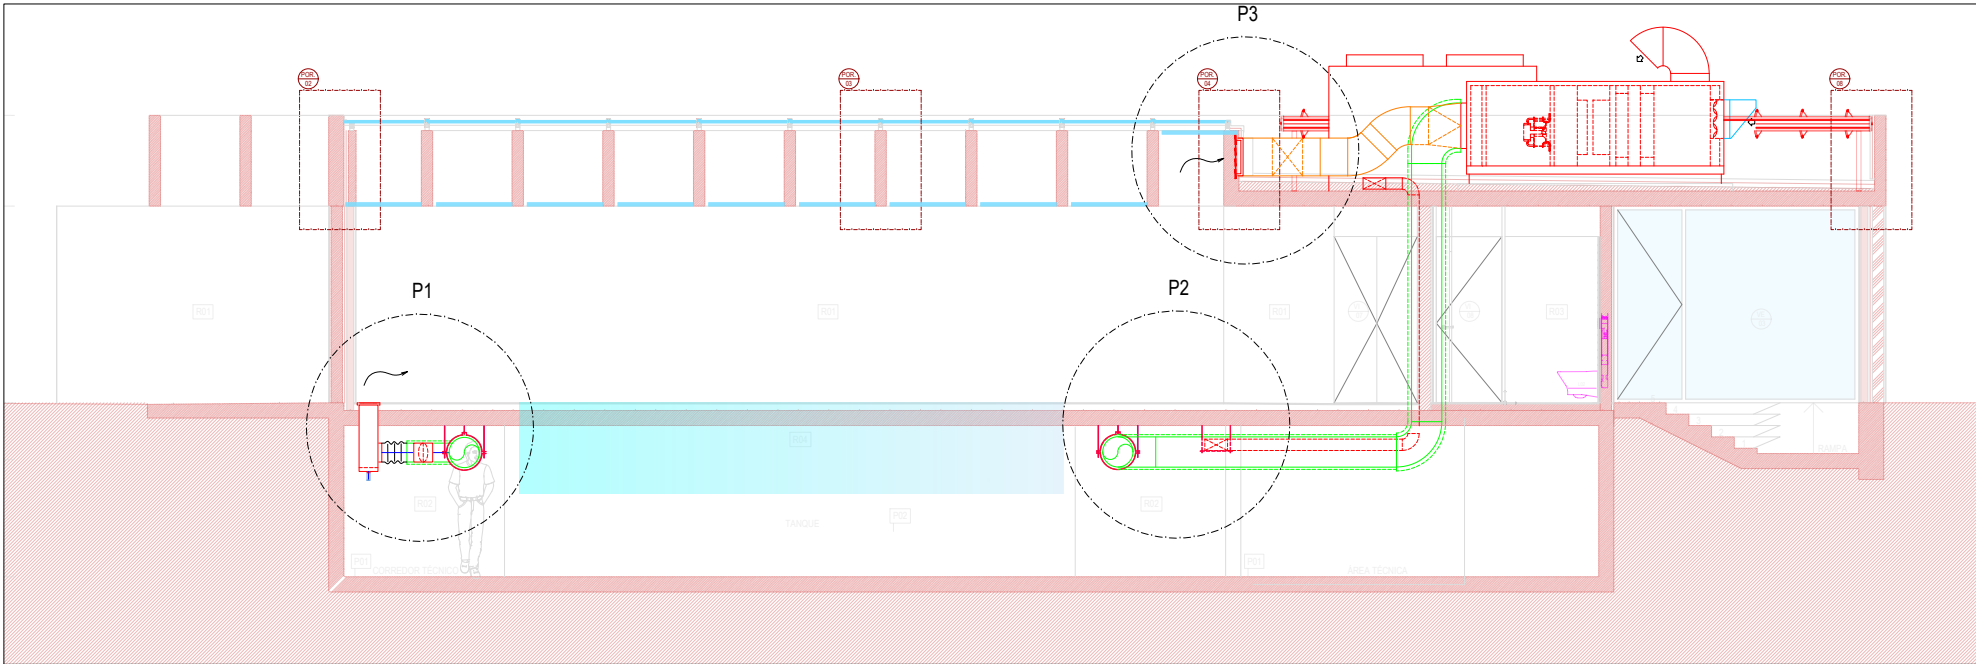


REV	DATA	DESCRIÇÃO	APROV
—	2018/04/04	EMIÇÃO PRELIMINAR	PG
—	2018/04/18	EMIÇÃO PRELIMINAR	PG
—	2019/08/12	EXECUÇÃO	PG

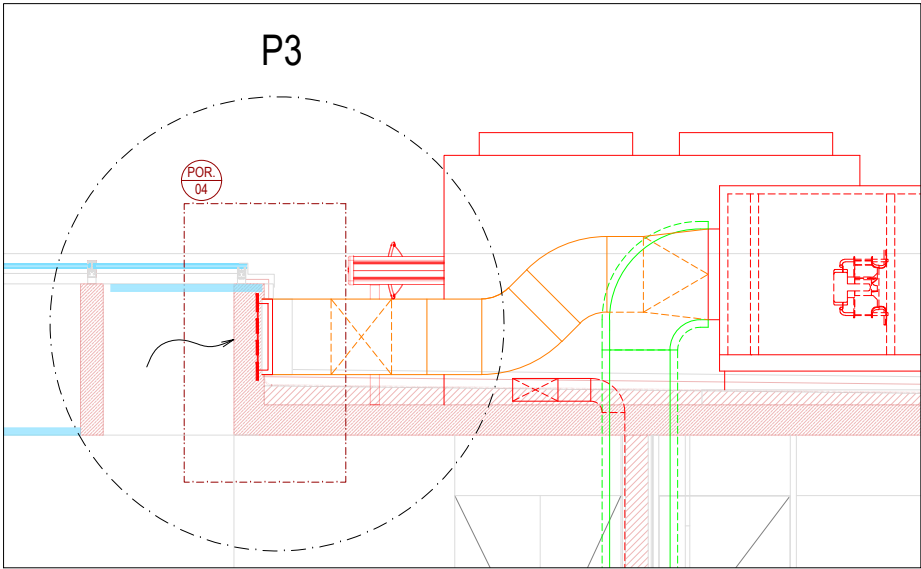

Este desenho e propriedade da GM Engenharia, Lda., não podendo ser reproduzido, divulgado ou copiado no todo ou em parte, sem autorizacao expressa. Reservados todos os direitos pela legislacao em vigor. Dec.Lei 63/85 (14 Março)			
		Requerente:— Santa CAsa da Misericordia de OVAR Tanque de fisioterapia	Projecto nº:— GEG.17.013
		Designação:— INSTALAÇÕES MECÂNICAS IMPLANTAÇÃO DE EQUIPAMENTO E CONDUTAS - CORTE B - PORMENOR	Desenho nº:— 105
Desenhou:— 2019/08/12	JS	Filename/CAD:— GEG.13.013.MEC.PE.100.R03.DWG - Layout:105	Escala:— 1/100 e 1/50