
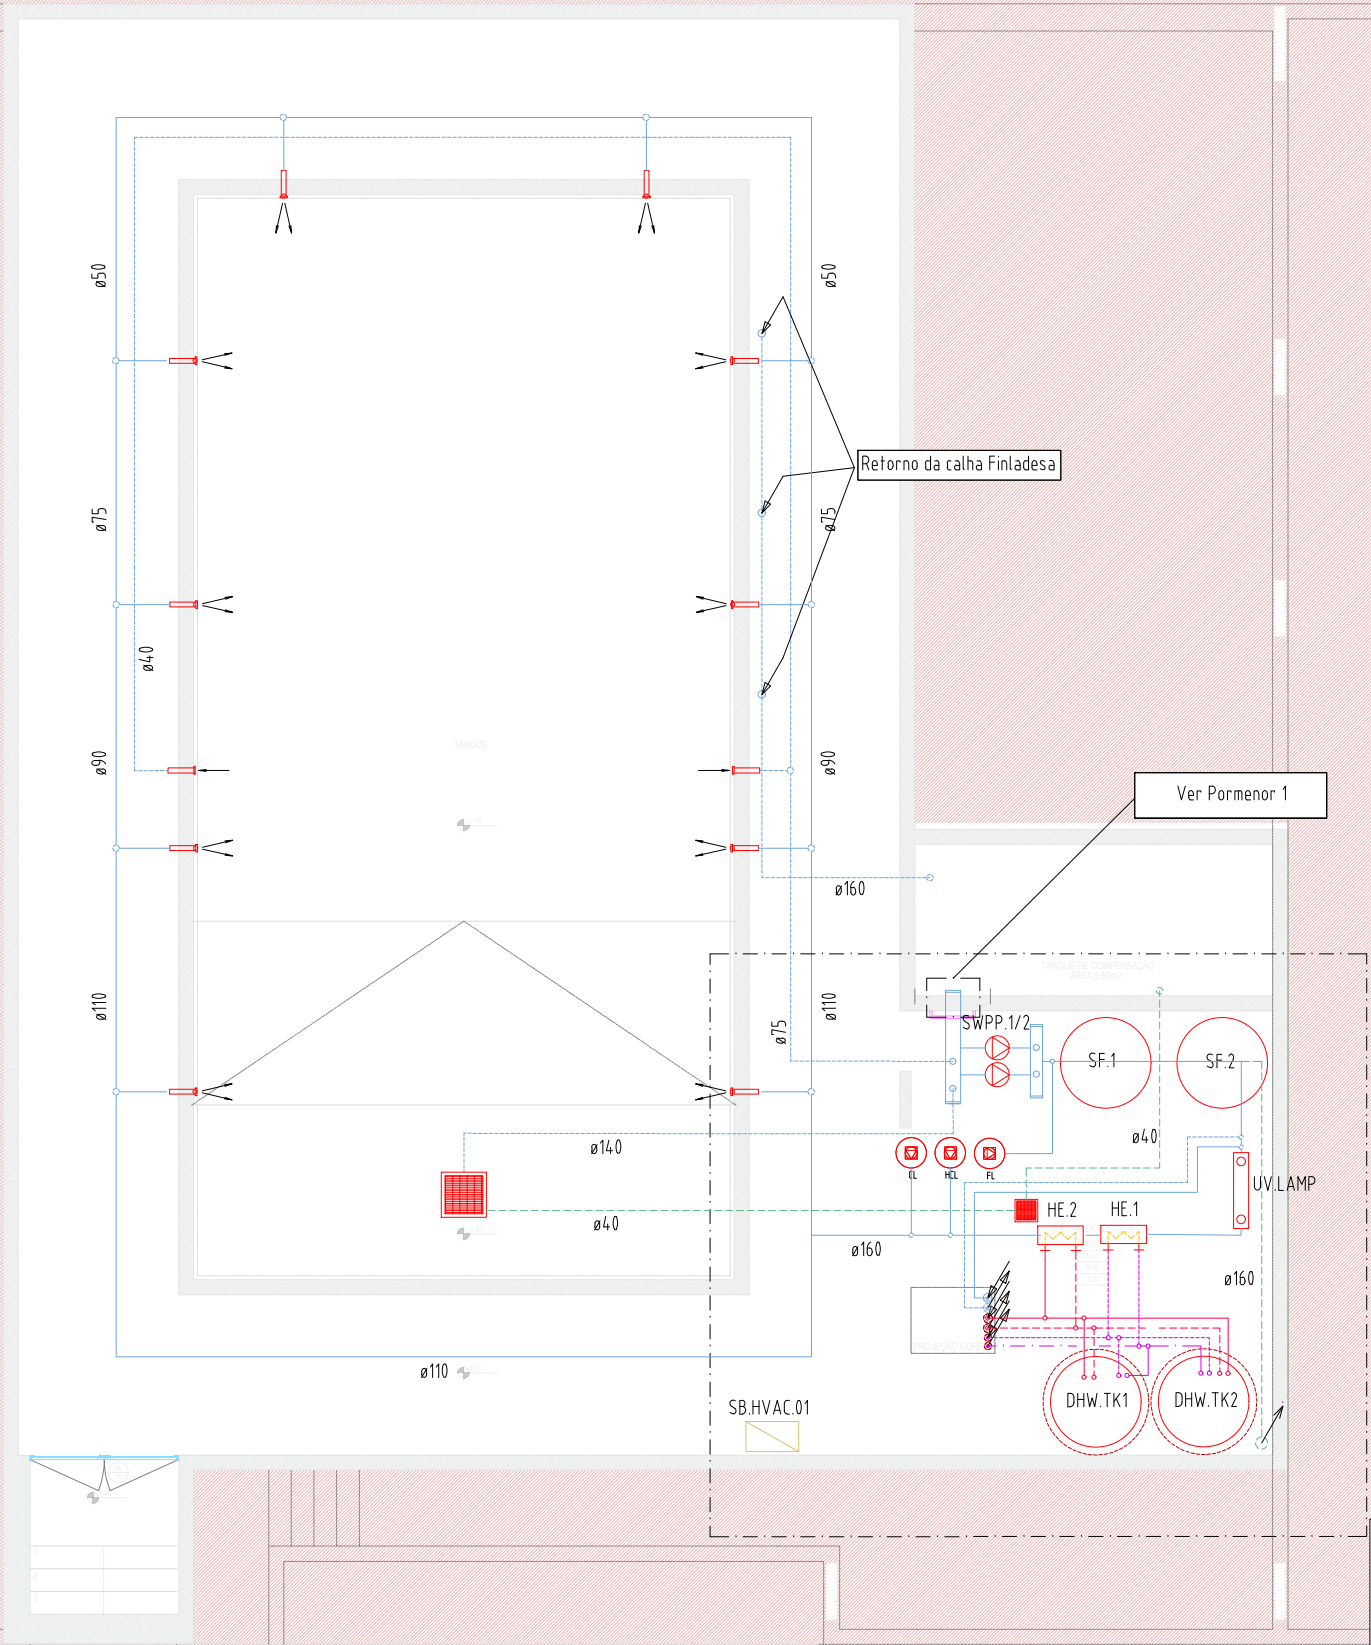


REV	DATA	DESCRIÇÃO	APROV
—	2018/04/04	EMIÇÃO PRELIMINAR	PG
—	2018/04/18	EMIÇÃO PRELIMINAR	PG
—	2019/08/12	EXECUÇÃO	PG

PORMENOR 1

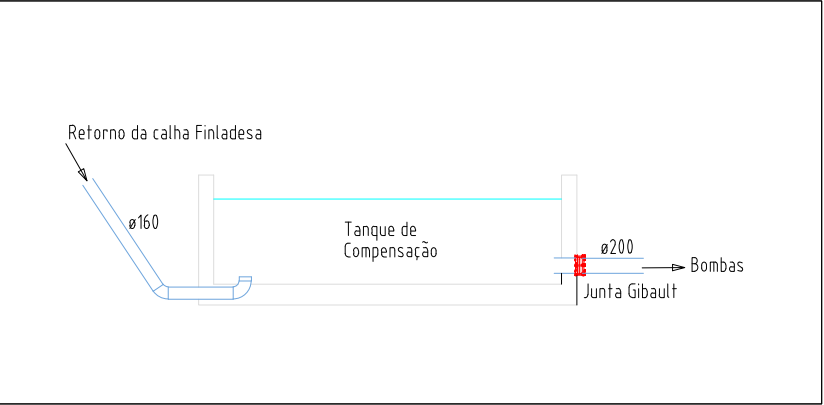

Ver esquema de princípio

Este desenho e propriedade da GM Engenharia, Lda., não podendo ser reproduzido, divulgado ou copiado no todo ou em parte, sem autorizacao expressa. Reservados todos os direitos pela legislacao em vigor. Dec.Lei 63/85 (14 Março)			
Requerente:- Santa CAsa da Misericordia de OVAR Tanque de fisioterapia		Projecto nº: GEG.17.013	
Designação:- INSTALAÇÕES MECÂNICAS IMPLANTAÇÃO DE EQUIPAMENTO E TUBAGEM - CAVE		Desenho nº: 201	
Desenhou:	2019/08/12	JS	Escalas:- 1/100
Filename/CAD:- GEG.13.013.MEC.PE.200.R03.DWG - Layout:201			