


REV	DATA	DESCRIÇÃO	APROV
—	2018/04/04	EMIÇÃO PRELIMINAR	PG
—	2018/04/18	EMIÇÃO PRELIMINAR	PG
—	2019/08/12	EXECUÇÃO	PG

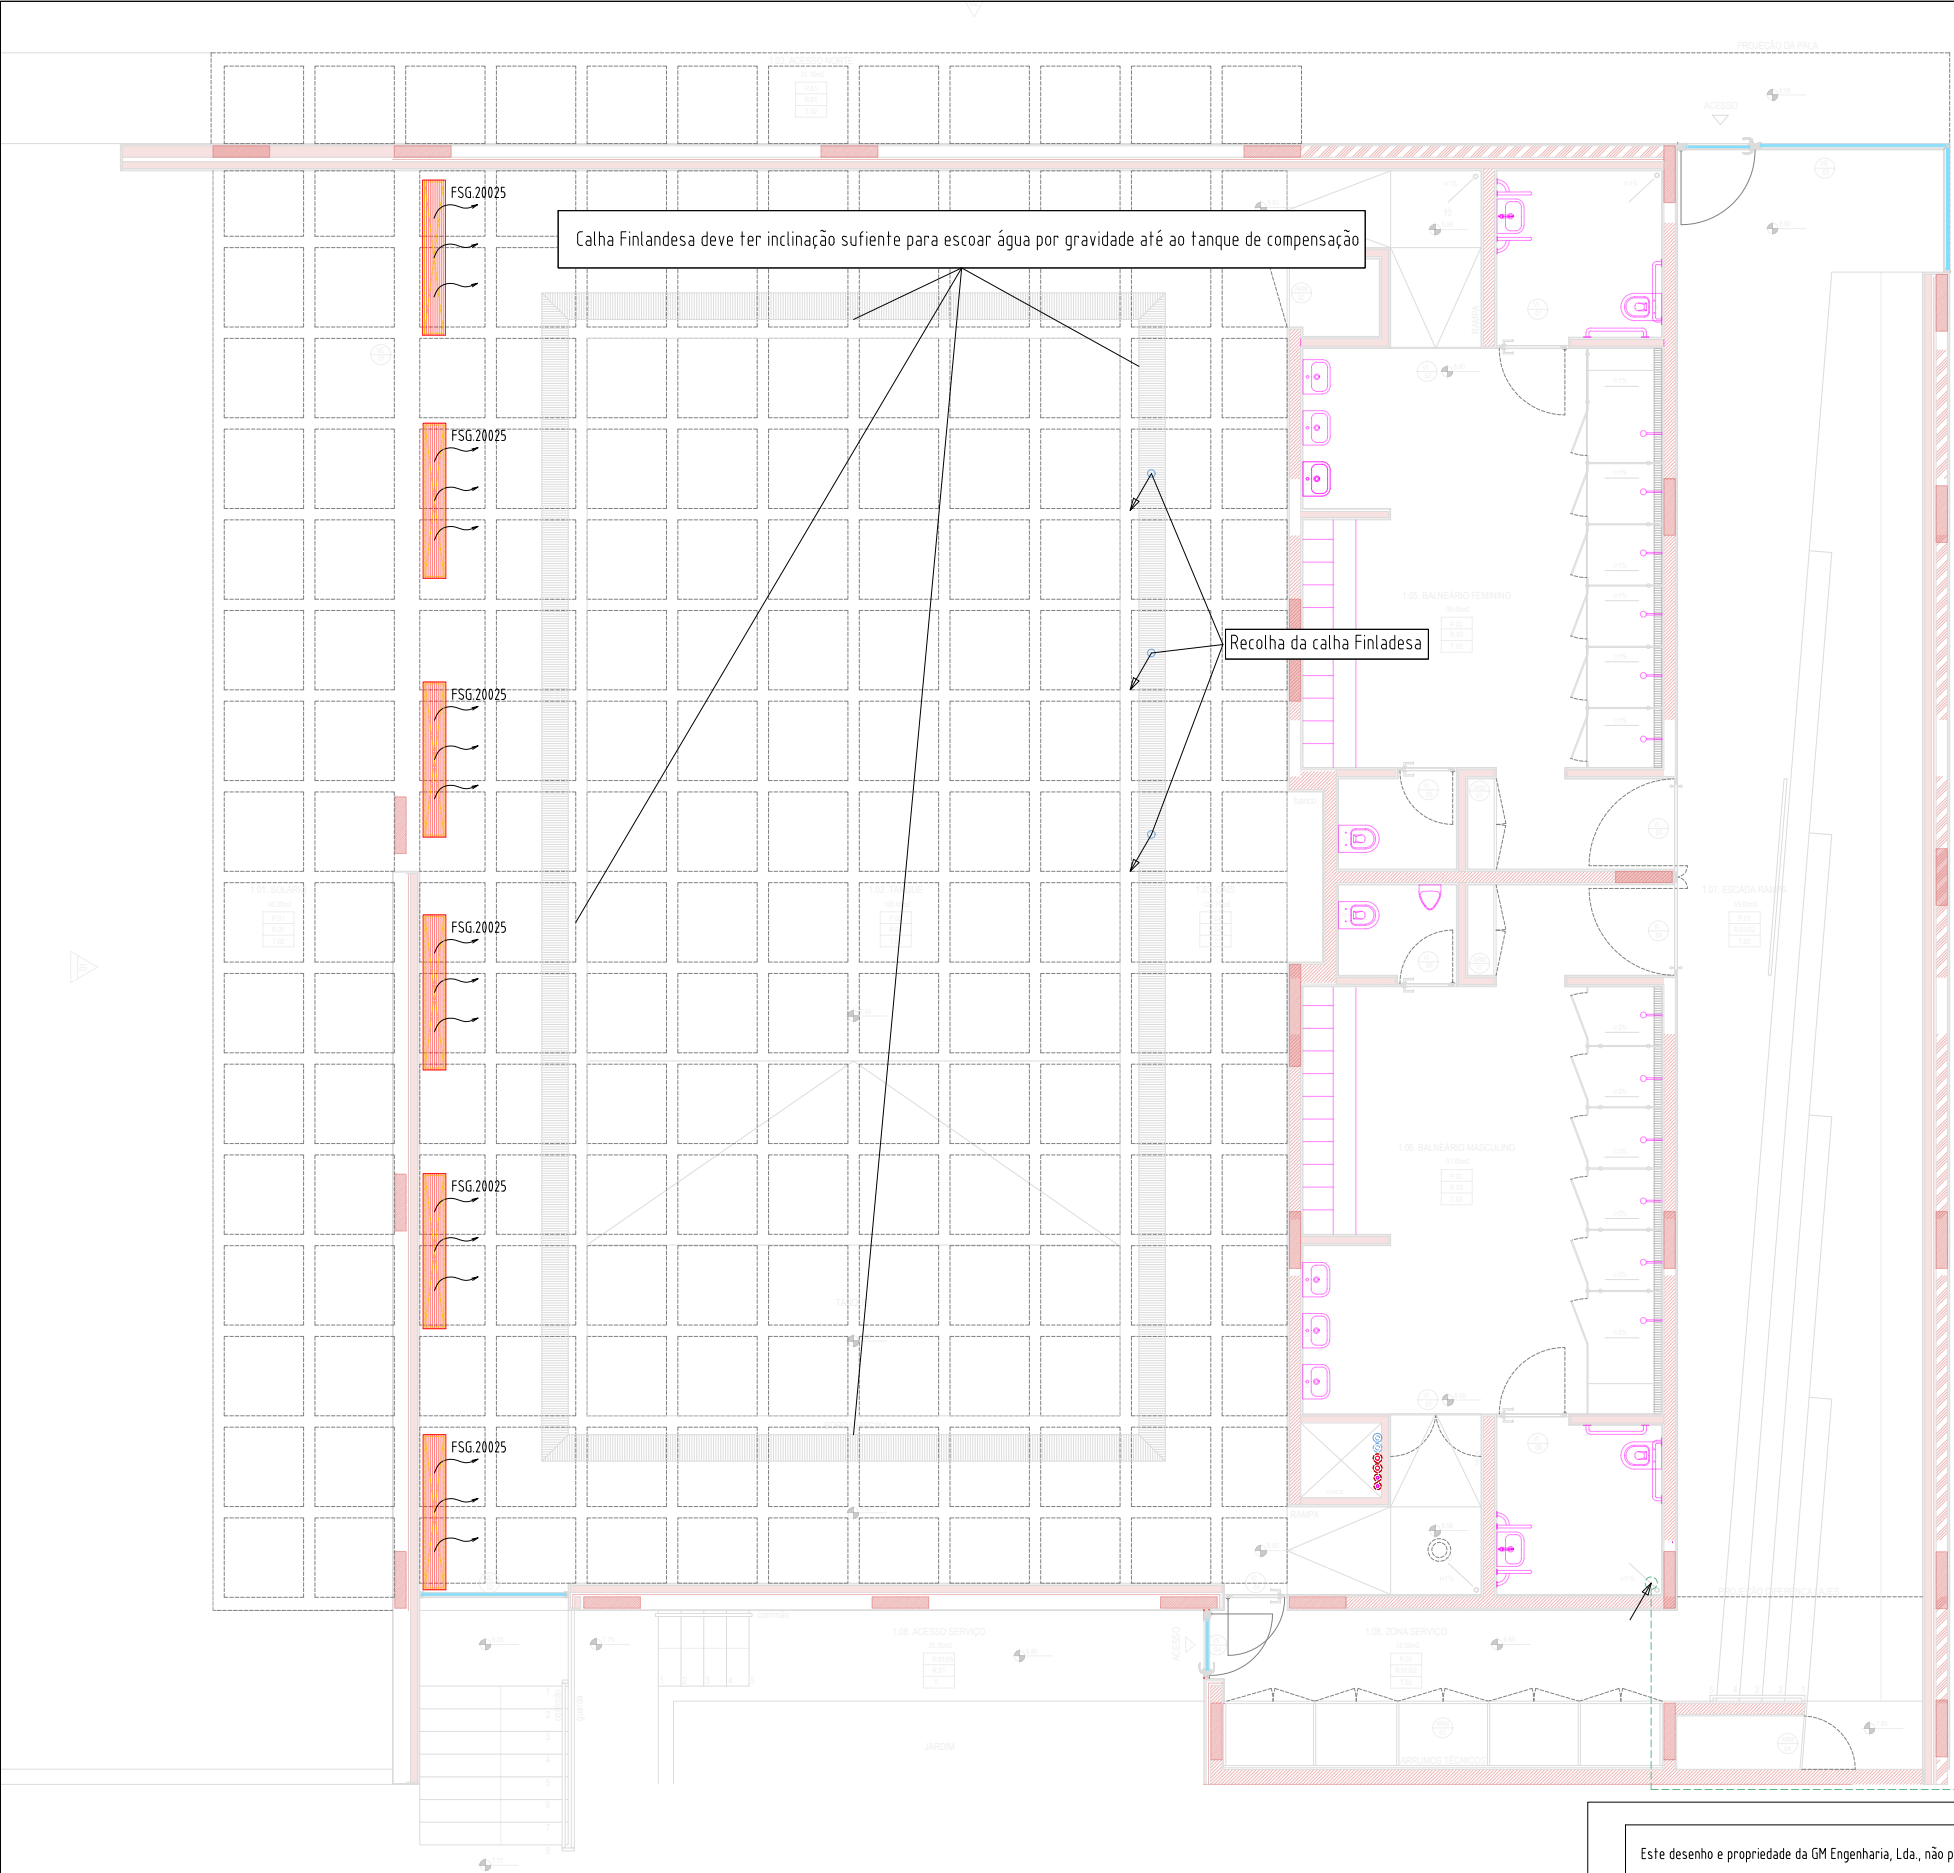

PLANTA DE RÉS DO CHÃO
ESQ. 1/01

Este desenho e propriedade da GM Engenharia, Lda., não podendo ser reproduzido, divulgado ou copiado no todo ou em parte, sem autorizacao expressa. Reservados todos os direitos pela legislacao em vigor. Dec.Lei 63/85 (14 Março)			
Requerente: Santa CAsa da Misericordia de OVAR Tanque de fisioterapia		Projecto nº: GEG.17.013	
Designação: INSTALAÇÕES MECÂNICAS IMPLANTAÇÃO DE EQUIPAMENTO E TUBAGEM - PISO 0		Desenho nº: 202	
Desenhou: JS	2019/08/12	Filename/CAD: GEG.13.013.MEC.PE.200.R03.DWG - Layout:202	Escala: 1/100