


REV	DATA	DESCRIÇÃO	APROV
—	2018/04/04	EMIÇÃO PRELIMINAR	PG
—	2018/04/18	EMIÇÃO PRELIMINAR	PG
—	2019/08/12	EXECUÇÃO	PG

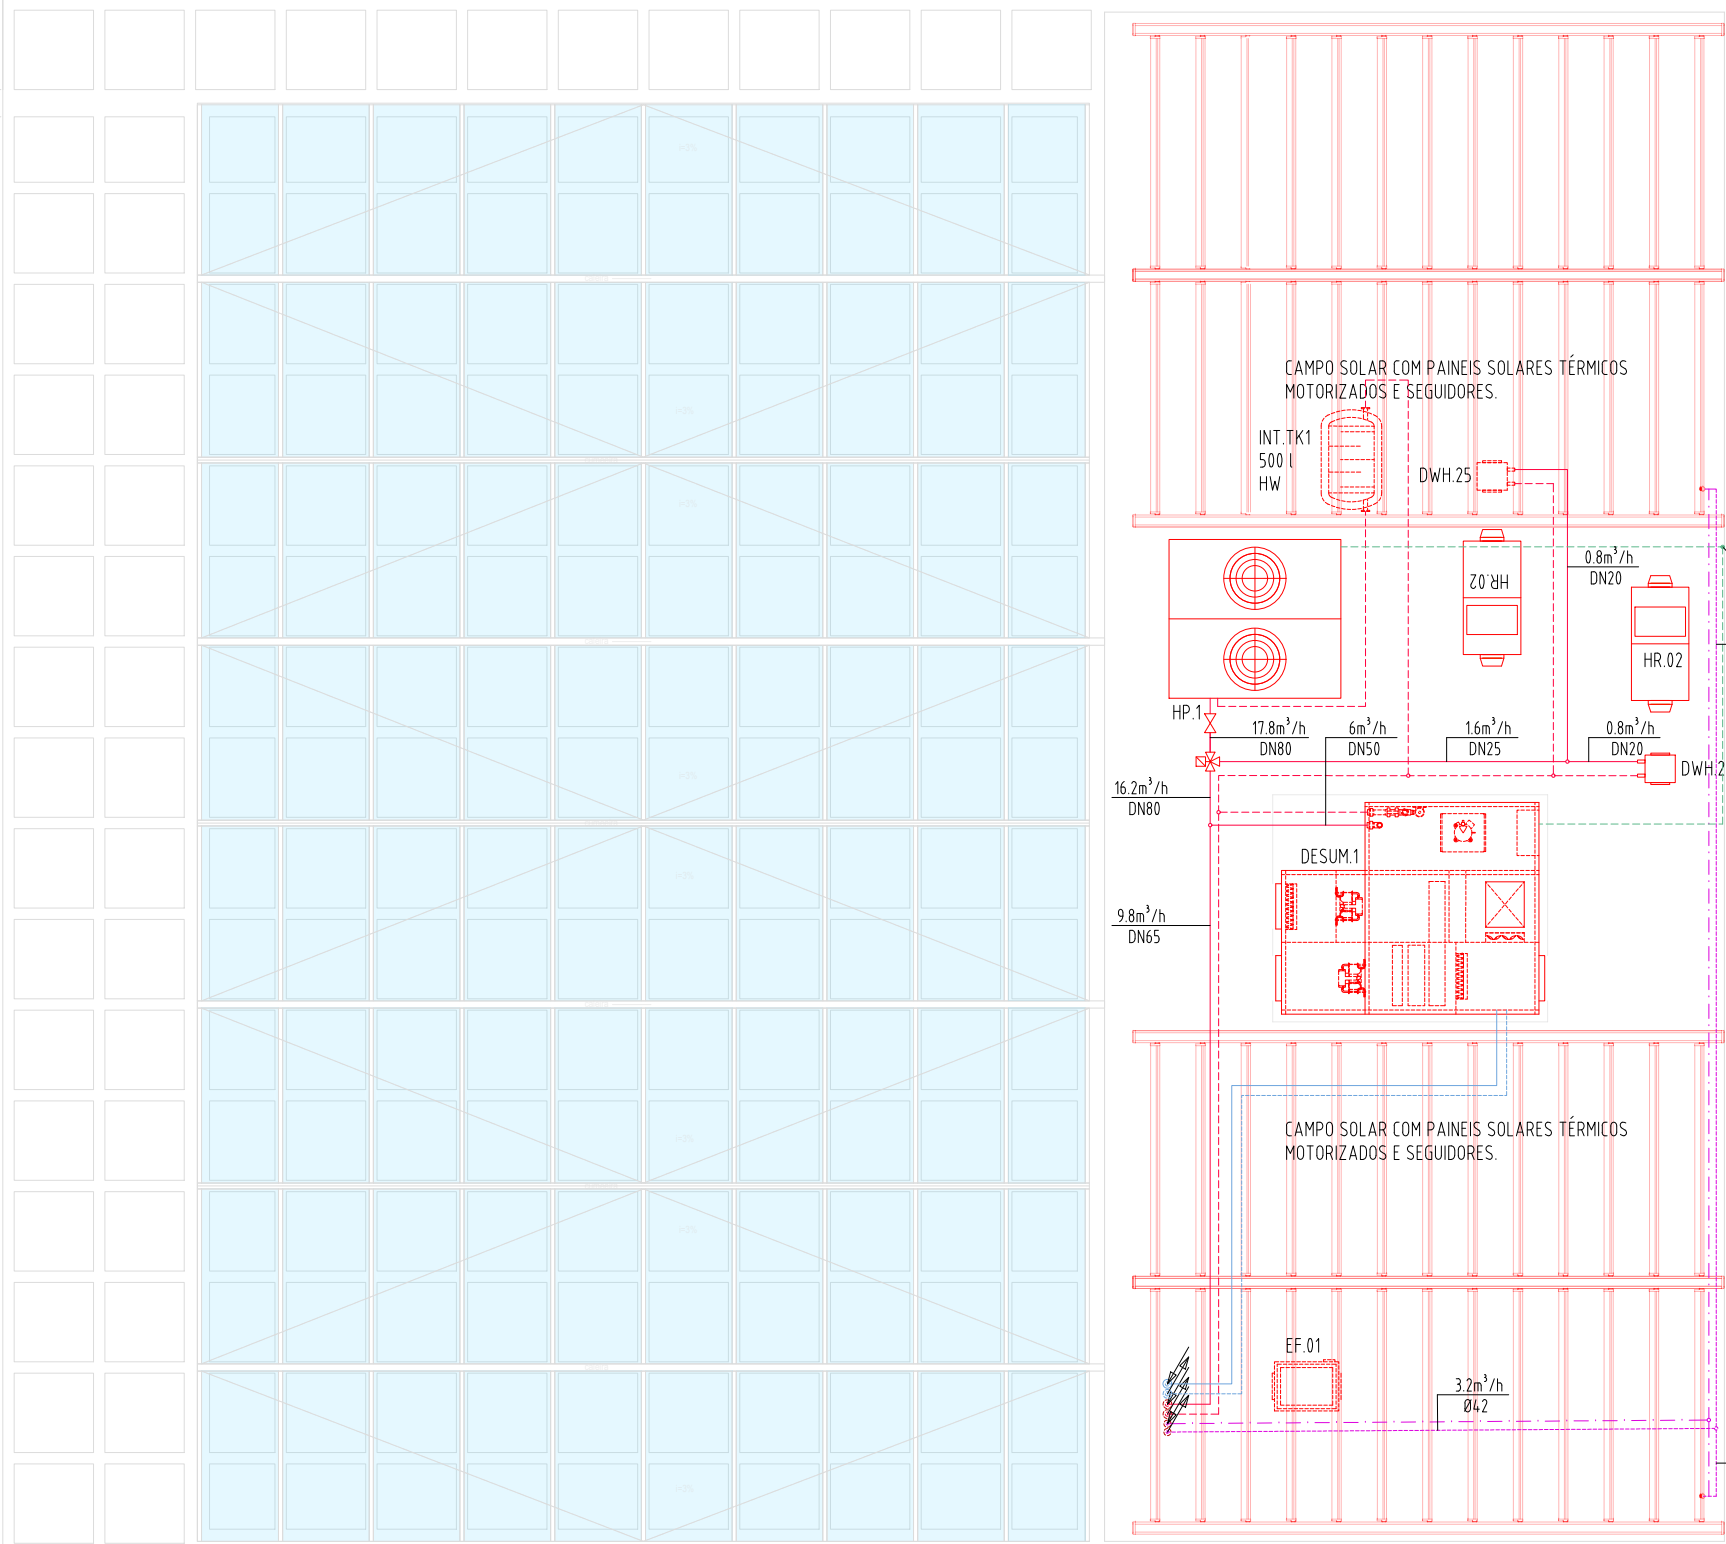

PLANTA COBERTURA
ESQ. 1/80

Este desenho e propriedade da GM Engenharia, Lda., não podendo ser reproduzido, divulgado ou copiado no todo ou em parte, sem autorizacao expressa. Reservados todos os direitos pela legislacao em vigor. Dec.Lei 63/85 (14 Março)

GM ENGENHARIA			Requerente: _____ Santa CAsa da Misericordia de OVAR Tanque de fisioterapia	Projecto nº: _____ GEG.17.013
			Designação: _____ INSTALAÇÕES MECÂNICAS IMPLANTAÇÃO DE EQUIPAMENTO E TUBAGEM - COBERTURA	Desenho nº: _____ 204
Desenhou: _____	2019/08/12	JS	Filename/CAD _____ GEG.13.013.MEC.PE.200.R03.DWG - Layout:204	Escala: _____ 1/100