


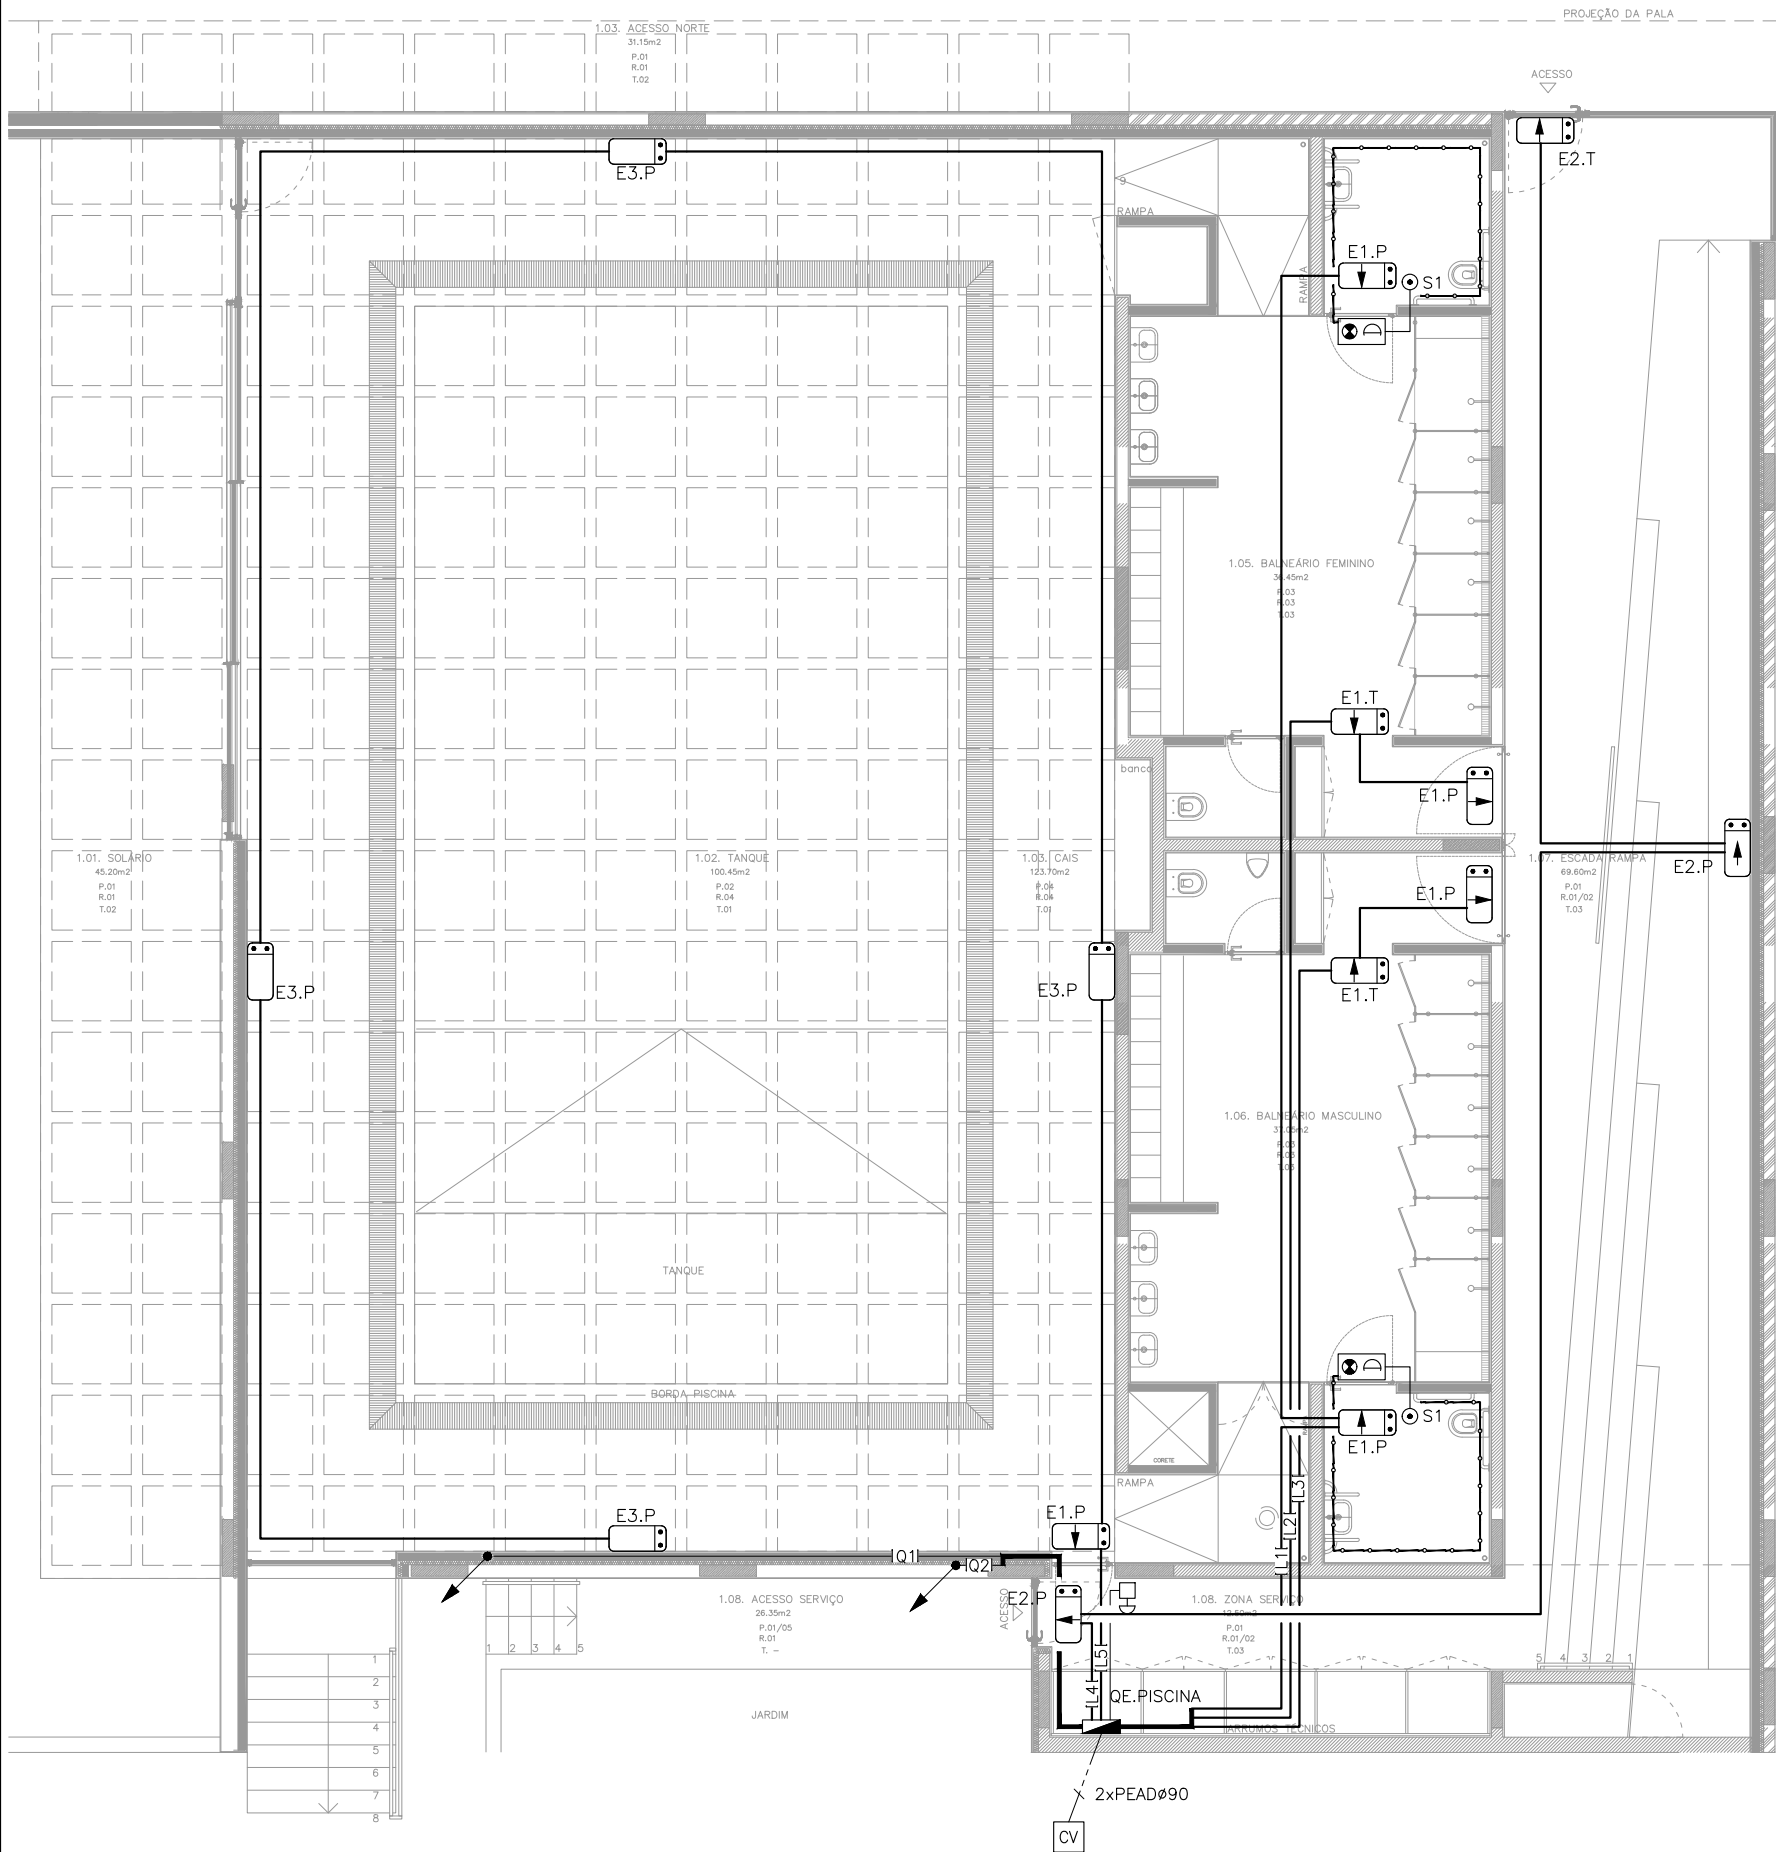

SIMBOLOGIA	
	- QUADRO ELÉCTRICO
	- QUADRO ELECTRICO PERTENCENTE A OUTRA ESPECIALIDADE NÃO FAZ PARTE DO PROJECTO ELÉCTRICO
	- CAIXA DE DERIVAÇÃO EMBEBIDA
	- CAIXA DE VISITA COM DIMENSÕES INTERNAS DE 300x300x600mm. COM TAMPA B125.
	- BOTONEIRA DE CORTE, ENCASTRADA, EM VERMELHO COM DUPLA SINALIZAÇÃO, COM VIDRO QUEBRÁVEL, 230 V
	E1.P - LETREIRO DE SAÍDA/BLOCO AUTÓNOMO, INSTALADO NA PAREDE, DOTADO DE PICTOGRAMA NORMALIZADO NUMA FACE. IP65, PERMANENTE
	E1.T - LETREIRO DE SAÍDA/BLOCO AUTÓNOMO, SALIENTE NO TECTO, DOTADO DE PICTOGRAMA NORMALIZADO NUMA FACE. IP65, PERMANENTE
	E2.P - LETREIRO DE SAÍDA/BLOCO AUTÓNOMO, INSTALADO NA PAREDE, DOTADO DE PICTOGRAMA NORMALIZADO NUMA FACE. IP42, PERMANENTE
	E2.T - LETREIRO DE SAÍDA/BLOCO AUTÓNOMO, SALIENTE NO TECTO, DOTADO DE PICTOGRAMA NORMALIZADO NUMA FACE. IP42, PERMANENTE
	E3.T - LETREIRO DE SAÍDA/BLOCO AUTÓNOMO, SALIENTE NO TECTO IP65, PERMANENTE
	E3.P - LETREIRO DE SAÍDA/BLOCO AUTÓNOMO, INSTALADO NA PAREDE IP65, PERMANENTE
	- SINALIZADOR SONORO VISUAL
	- INTERRUPTOR DE CORDÃO COM CORDA PARA ATIVAÇÃO DO SINALIZADOR
	- INTERRUPTOR DE CHAVE COM POSIÇÃO NF, INSTALADO NO INTERIOR DO W.C. A 1,10M.
	- CABO ENFIADO EM TUBO EMBEBIDO NO PAVIMENTO E/OU PAREDES
	- CABO ENFIADO EM TUBO ENTERRADO

00	1º ENTREGA	04.10.19	PO	DU	LO	ACM
Rev	Descrição	Data	Des	Pro	Coo	App

Projetista



Engineering Structures for Life

Ciente



Rua de Ceuta, 118
4o. andar sala 32 - 4050-190
Porto / Portugal
222 444 228
geral@and-re.pt
www.and-re.pt

Fase		PROJETO DE EXECUÇÃO	
Projeto			
SANTA CASA DA MISERICÓRDIA DE OVAR TANQUE DE FISIOTERAPIA			
Especialidades			
INSTALAÇÕES ELÉCTRICAS			
Título		Escala	
INTERLIGAÇÃO DOS QUADROS ELÉCTRICOS, LETREIROS DE SAÍDA RÉS-DO-CHÃO		@A3 1/100	
Desenho Nº		Desenho	PO
CHO-ELE-PE-PL-01-R00		Projeto	DU
		Coordenação	LO
		Aprovação	ACM
Folha	Rev	Data	
01/01	00	04.10.2019	

PLANTA DE RÉ S DO CHÃO

LISTA DOS QUADROS ELÉCTRICOS

QE.PISCINA	- QUADRO ELÉCTRICO DA PISCINA
QE.CAVE	- QUADRO ELÉCTRICO DA CAVE
HVAC.SB.1	- QUADRO ELÉTRICO DE INSTALAÇÕES MECÂNICAS
QE.IH1 (GB)	- QUADRO ELÉCTRICO DE INSTALAÇÕES HIDRAULICAS 1 (GRUPO BOMBAGEM)
QE.IH2 (BR)	- QUADRO ELÉCTRICO DE INSTALAÇÕES HIDRAULICAS 2 (BOMBAS RECIRCULAÇÃO)

NOTAS:

- TODOS OS QUADROS ELÉCTRICOS DEVERÃO OBRIGATORIAMENTE SER CLASSE II DE ISOLAMENTO, ASSIM COMO TODO O EQUIPAMENTO QUE SE ENCONTRA LIGADO DIRECTAMENTE À REDE ELÉCTRICA.
- A LOCALIZAÇÃO FINAL DE EQUIPAMENTOS E APARELHAGENS DEVE SER CONFIRMADA EM OBRA, E SER APROVADA PELO ARQUITECTO RESPONSÁVEL.
- A DISTÂNCIA HORIZONTAL ENTRE CABOS VIZINHOS DEVERÁ SER SUPERIOR A DUAS VEZ O VALOR DO SEU DIÂMETRO EXTERIOR.
- A ALTURA DE INSTALAÇÃO DOS QUADROS ELÉCTRICOS DEVE SER TAL QUE TODOS OS ORGÃOS DE MANOBRA DOS DISPOSITIVOS DE PROTECÇÃO NOS MESMOS SE ENCONTREM COLOCADOS ENTRE 1.0m E 1.8m.
- O ÍNDICE DE PROTECÇÃO DE TODOS OS EQUIPAMENTOS DEVE ESTAR DE ACORDO COM AS CONDIÇÕES LOCAIS DE INSTALAÇÃO, DE ACORDO COM AS R.T.I.E.B.T..