


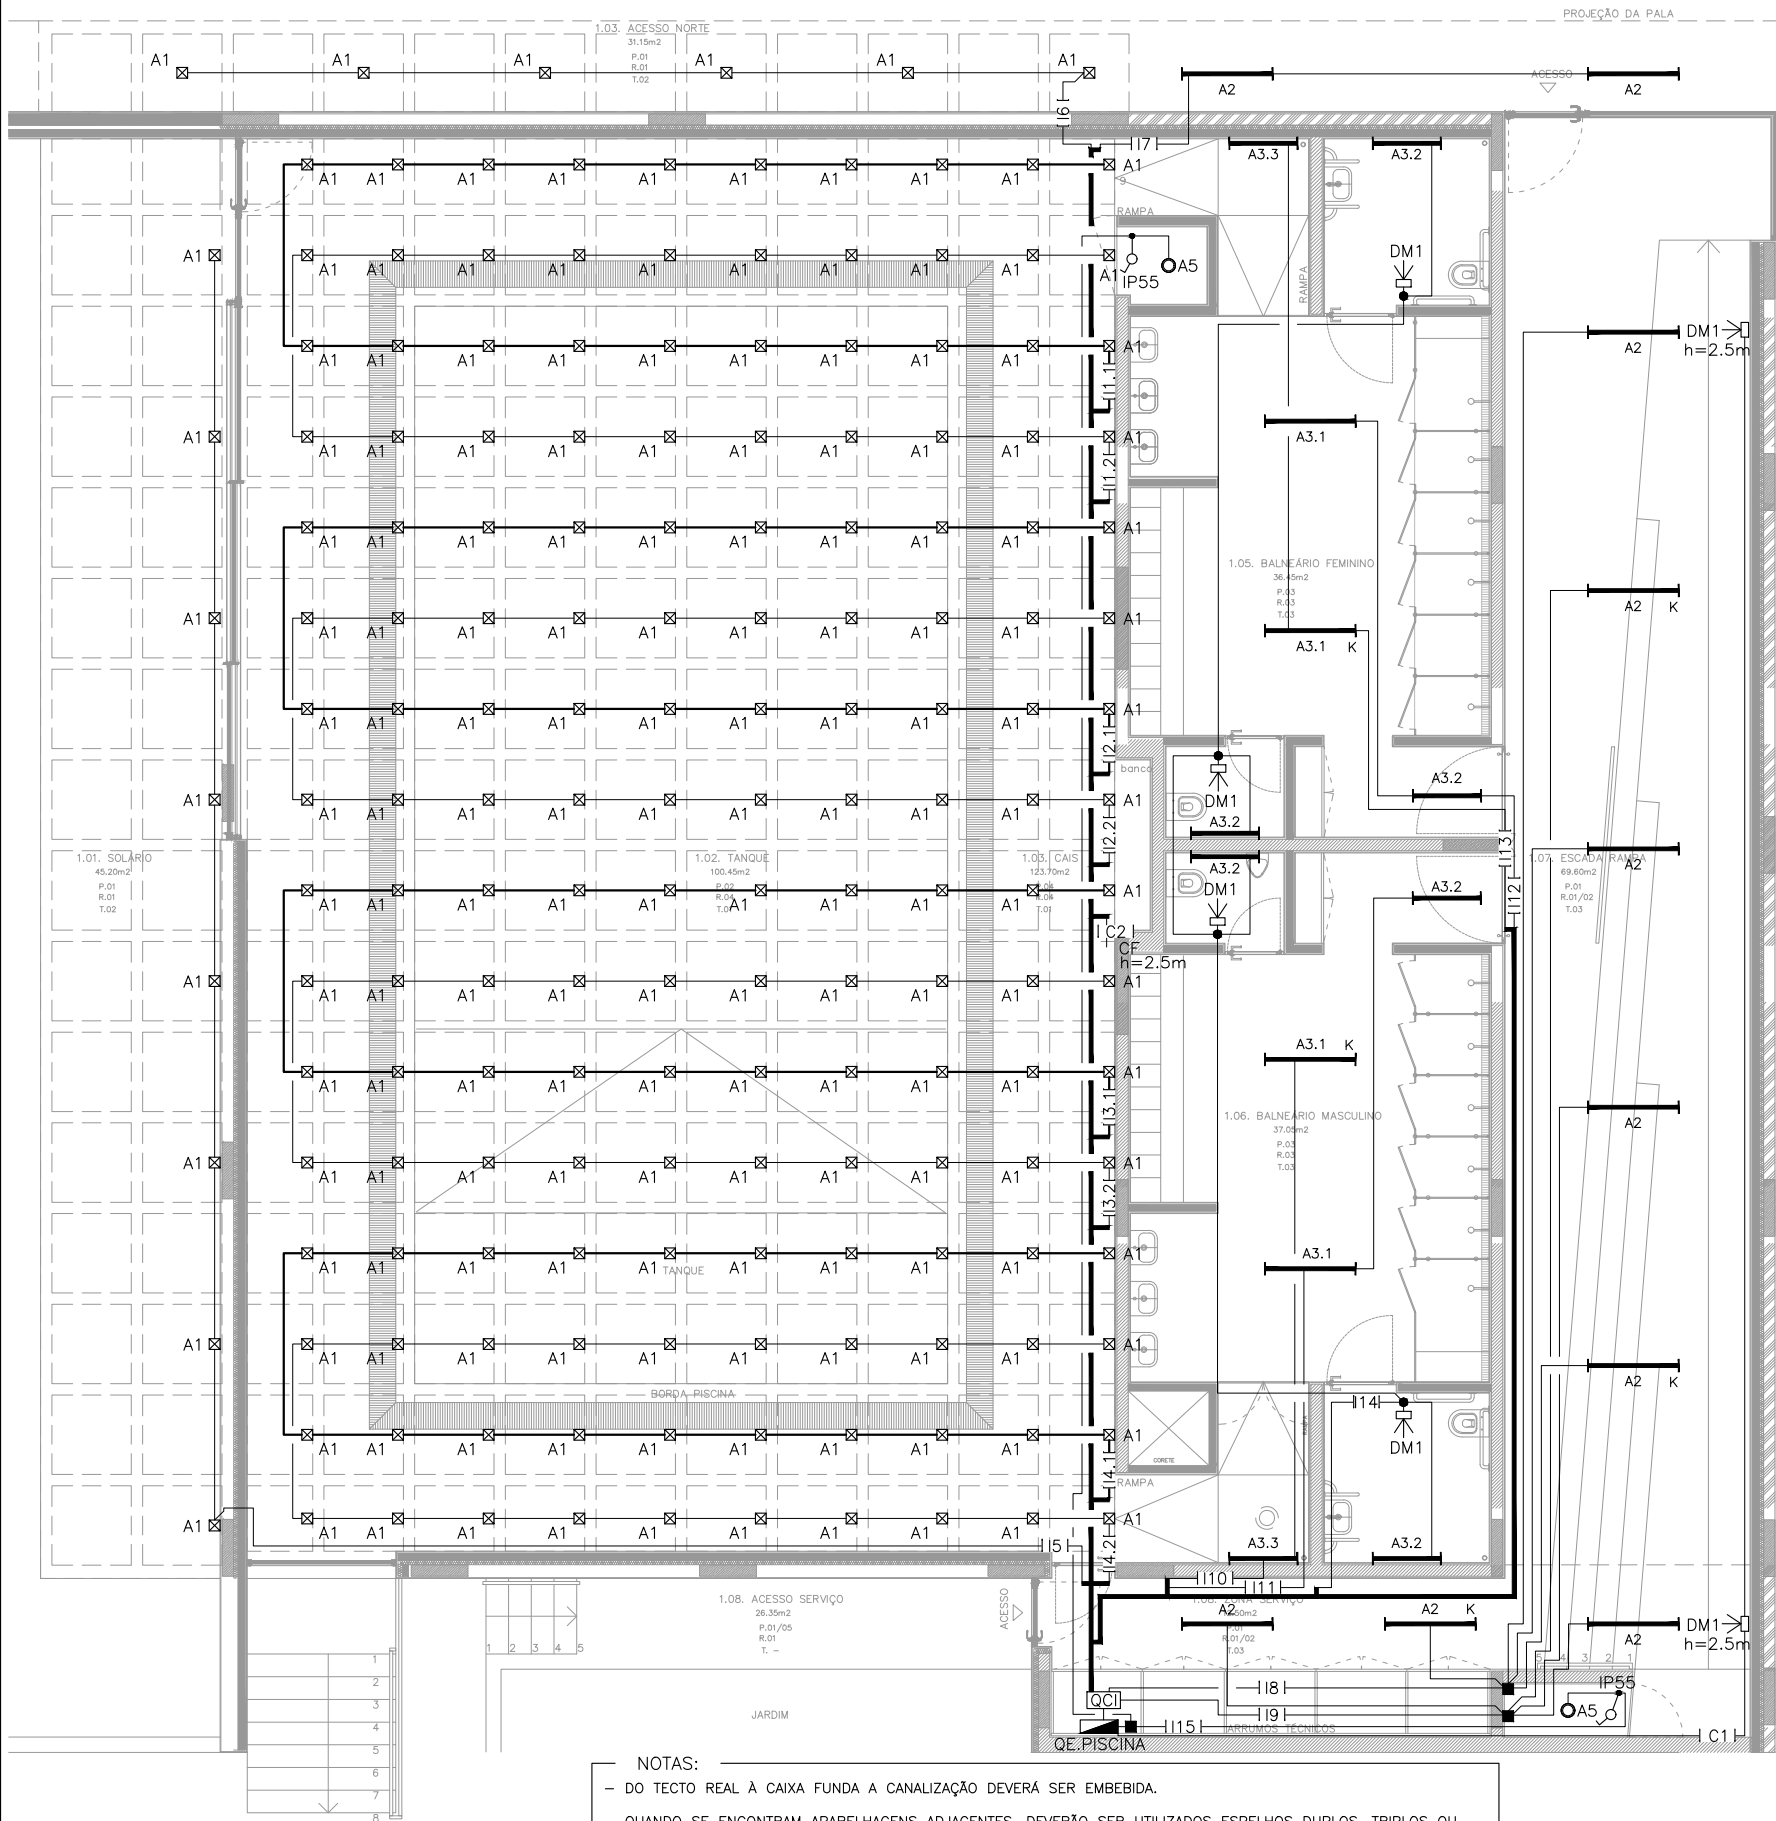

- NOTAS:
- DO TECTO REAL À CAIXA FUNDA A CANALIZAÇÃO DEVERÁ SER EMBEBIDA.
 - QUANDO SE ENCONTRAM APARELHAGENS ADJACENTES, DEVERÃO SER UTILIZADOS ESPELHOS DUPLOS, TRIPLOS OU QUADRUPLOS, CONSOANTE A NECESSIDADE.
 - OS INTERRUPTORES DEVEM SER ALINHADOS COM AS TOMADAS QUANDO FOR VERIFICADA VERTICALIDADE ENTRE AMBOS.
 - A LOCALIZAÇÃO FINAL DE EQUIPAMENTOS E APARELHAGENS DEVE SER CONFIRMADA EM OBRA, E SER APROVADA PELO ARQUITECTO RESPONSÁVEL.
 - OS DRIVERS DAS LUMINÁRIAS LED DEVEM SER OCULTOS. DEVERÁ SER CRIADO ACESSO AOS MESMOS E GARANTIR VENTILAÇÃO DO LOCAL. A SOLUÇÃO DEVERÁ SER APROVADA PELO ARQUITECTO RESPONSÁVEL.
 - OS DETECTORES DE PRESENÇA/MOVIMENTO DEVEM SER INSTALADOS DE MODO A EVITAR QUE O SENSOR SEJA EXPOSTO À LUZ DIRECTA DO SOL.
 - OS DETECTORES DE MOVIMENTO/PRESENÇA DEVEM SER INSTALADOS PREFERENCIALMENTE COM 1m DE DISTÂNCIA DE LUMINÁRIAS OU EQUIPAMENTOS DE AR CONDICIONADO.
 - O ÍNDICE DE PROTECÇÃO DE TODOS OS EQUIPAMENTOS DEVE ESTAR DE ACORDO COM AS CONDIÇÕES LOCAIS DE INSTALAÇÃO, DE ACORDO COM AS R.T.I.E.B.T..

SIMBOLOGIA

- QUADRO ELÉCTRICO
- QUADRO COMANDO DE ILUMINAÇÃO — EXTENSÃO LATERAL NO QUADRO ELÉCTRICO PARA A SEPARAÇÃO DOS APARELHOS DE COMANDO DE ILUMINAÇÃO DA RESTANTE APARELHAGEM DE PROTECÇÃO.
- INTERRUPTOR SIMPLES
- COMUTADOR DE ESCADA DUPLO
- CAIXA DE APARELHAGEM FUNDA
- CAIXA DE DERIVAÇÃO SALIENTE — IP55
- CAIXA DE DERIVAÇÃO EMBEBIDA — IP55
- DM1 — DETECTOR DE MOVIMENTO DE PAREDE, 200°
- CF — CÉLULA FOTOELÉTRICA
- CABO ENFIADO EM TUBO EMBEBIDO NO PAVIMENTO E/OU PAREDES

SIMBOLOGIA LUMINÁRIAS

- A1 — PROJECTOR LED 10W, 752lm, 3000K, IP65, SALIENTE, INCLUINDO CAIXA DE DERIVAÇÃO ESTANQUE PARA REPICAGEM.
- A2 — LUMINÁRIA TUBULAR, LED, 24W, 3359lm, 3000K, IP40, SALIENTE.
- A3.1 — LUMINÁRIA TUBULAR, LED, 27W, 4105lm, 3000K, IP65, SALIENTE.
- A3.2 — LUMINÁRIA TUBULAR, LED, 13W, 2133lm, 3000K, IP65, SALIENTE.
- A3.3 — LUMINÁRIA TUBULAR, LED, 13W, 2133lm, 3000K, IP65, SALIENTE (INSTALADA OBRIGATORIAMENTE ACIMA DO CHUVEIRO).
- A4 — LUMINÁRIA ESTANQUE, LED, 24W, 3750lm, 4000K, IP66, SALIENTE.
- A5 — DOWNLIGHT LED, SALIENTE, A ESCOLHER PELO DONO DE OBRA.
- A#K — AS LUMINÁRIAS ASSINALADAS COM A LETRA K DEVEM SER DOTADAS DE KIT CONVERSOR DE EMERGÊNCIA COM AUTONOMIA PARA 1 HORA

00	1° ENTREGA	04.10.19	PO	DU	LO	ACM
Rev	Descrição	Data	Des	Pro	Coo	App

Projetista



Engineering Structures for Life

Cliente



Rua de Ceuta, 118
4o. andar sala 32 — 4050-190
Porto / Portugal
222 444 228
geral@and-re.pt
www.and-re.pt

Fase

PROJETO DE EXECUÇÃO

Projeto

SANTA CASA DA MISERICÓRDIA DE OVAR
TANQUE DE FISIOTERAPIA

Especialidades

INSTALAÇÕES ELÉCTRICAS

Título

ILUMINAÇÃO
RÉS-DO-CHÃO

Escalas@A3 1/100

Desenho PO
Projeto DU
Coordenação LO
Aprovação ACM

Desenho Nº

CHO-ELE-PE-PL-03-R00

Folha

01/01

Rev

00

Data

04.10.2019