


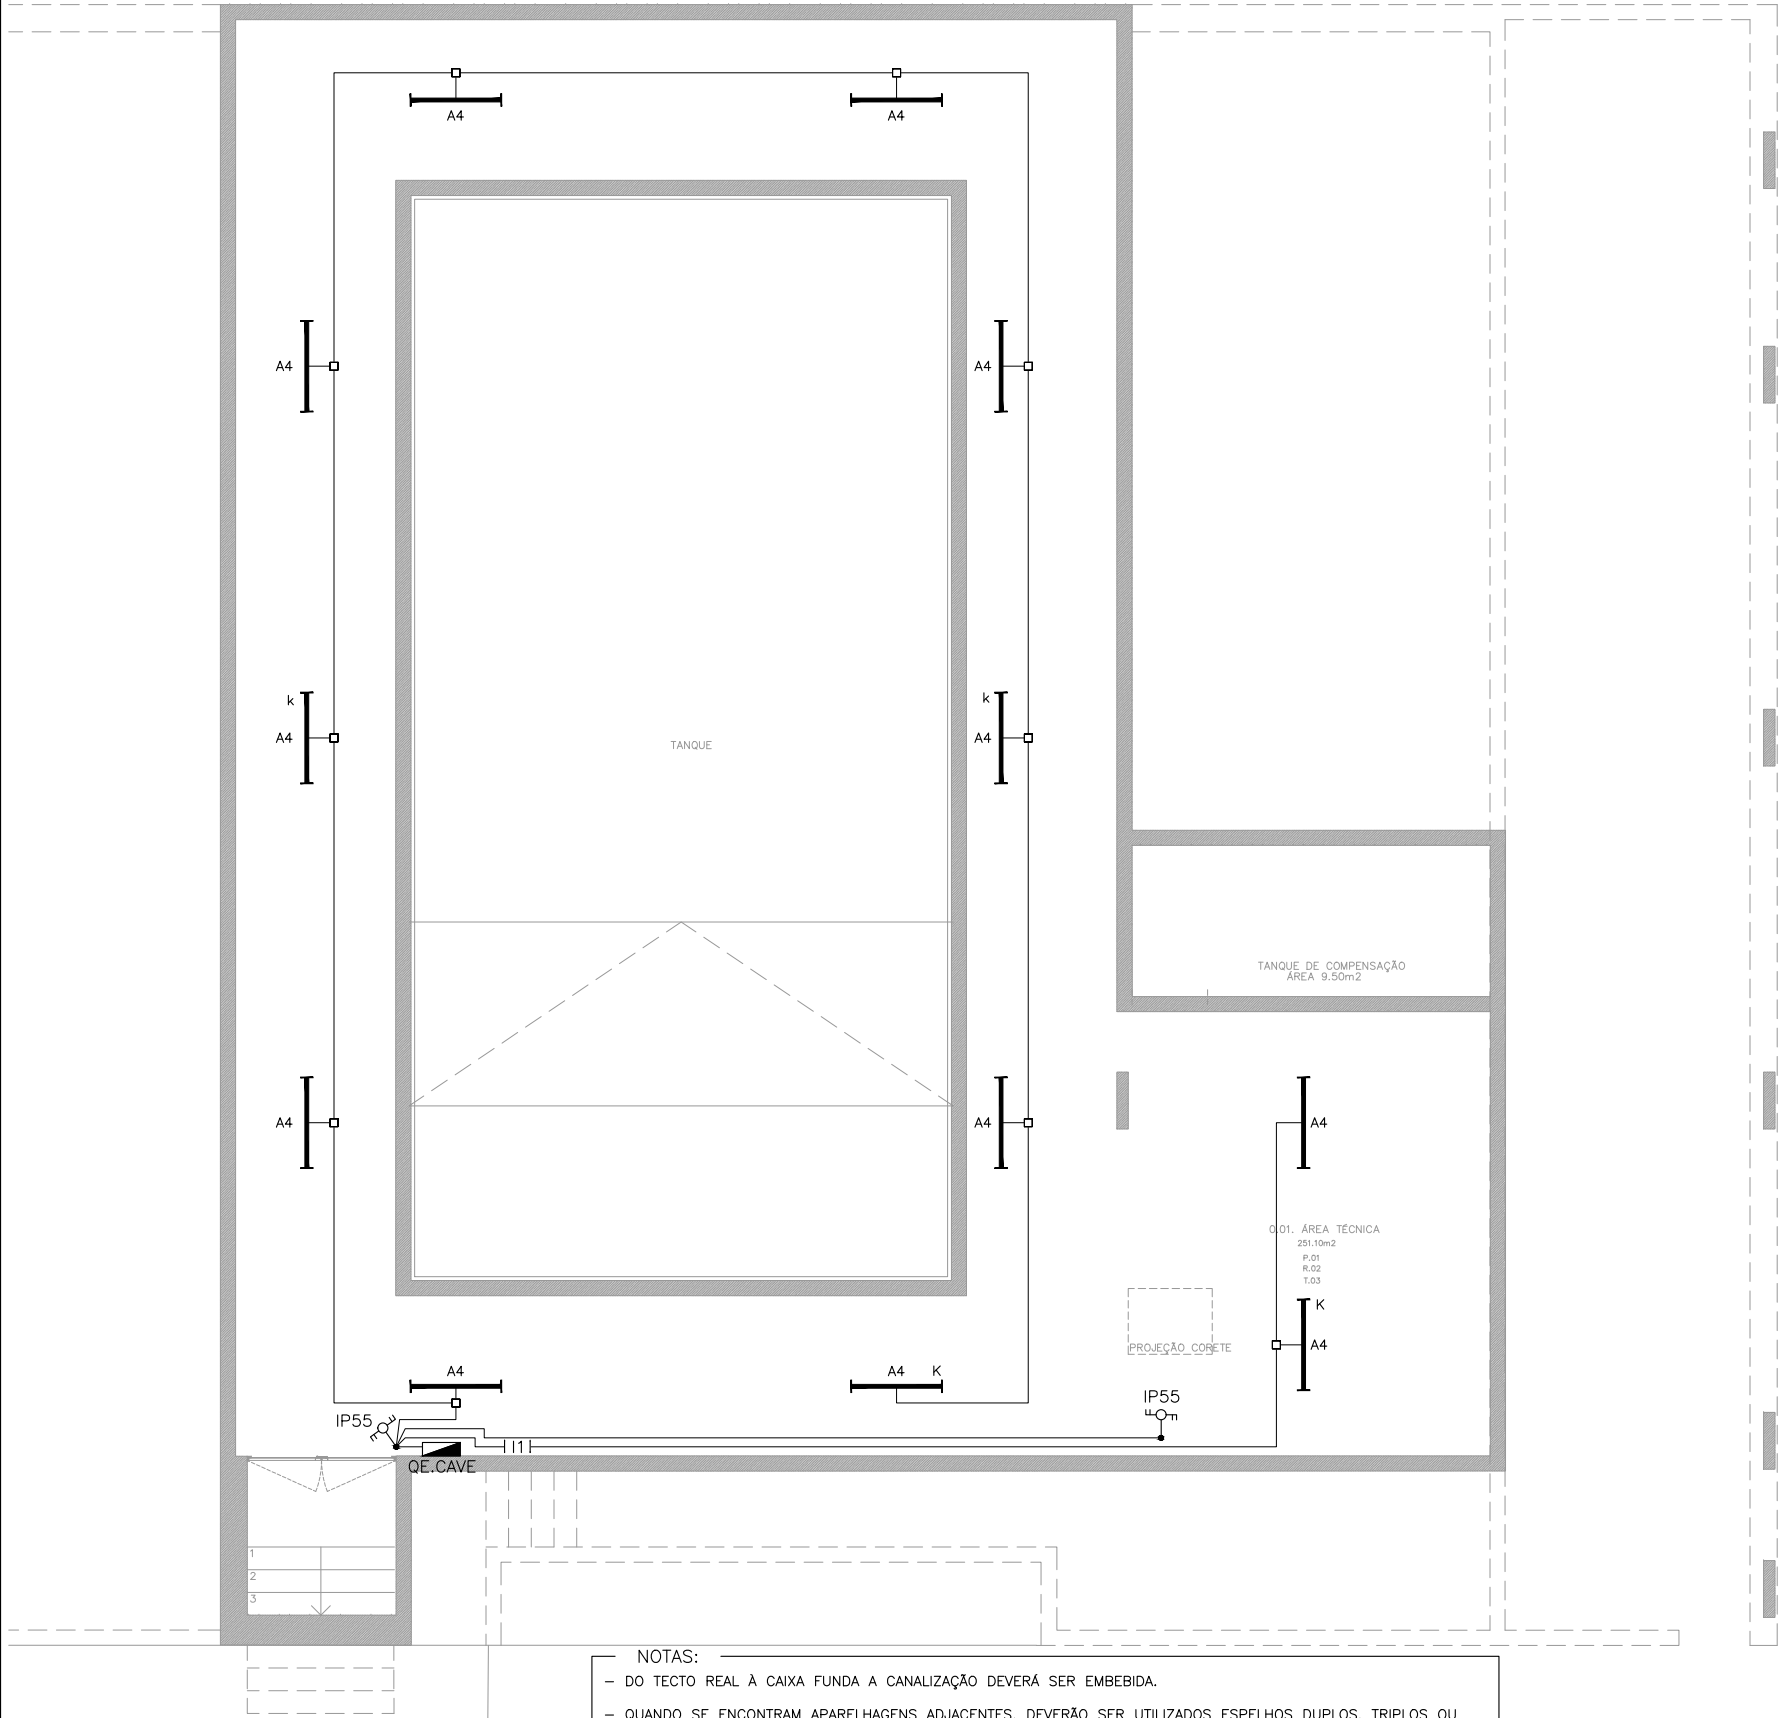

SIMBOLOGIA	
	- QUADRO ELÉCTRICO
	- QUADRO COMANDO DE ILUMINAÇÃO - EXTENSÃO LATERAL NO QUADRO ELÉCTRICO PARA A SEPARAÇÃO DOS APARELHOS DE COMANDO DE ILUMINAÇÃO DA RESTANTE APARELHAGEM DE PROTECÇÃO.
	- INTERRUPTOR SIMPLES
	- COMUTADOR DE ESCADA DUPLO
	- CAIXA DE APARELHAGEM FUNDA
	- CAIXA DE DERIVAÇÃO SALIENTE - IP55
	- CAIXA DE DERIVAÇÃO EMBEBIDA - IP55
	- DM1 - DETECTOR DE MOVIMENTO DE PAREDE, 200°
	- CF - CÉLULA FOTOELÉTRICA
	- CABO ENFIADO EM TUBO EMBEBIDO NO PAVIMENTO E/OU PAREDES

SIMBOLOGIA LUMINÁRIAS	
	- PROJECTOR LED 10W, 752lm, 3000K, IP65, SALIENTE, INCLUINDO CAIXA DE DERIVAÇÃO ESTANQUE PARA REPLICAGEM.
	- LUMINÁRIA TUBULAR, LED, 24W, 3359lm, 3000K, IP40, SALIENTE.
	- LUMINÁRIA TUBULAR, LED, 27W, 4105lm, 3000K, IP65, SALIENTE.
	- LUMINÁRIA TUBULAR, LED, 13W, 2133lm, 3000K, IP65, SALIENTE.
	- LUMINÁRIA TUBULAR, LED, 13W, 2133lm, 3000K, IP65, SALIENTE (INSTALADA OBRIGATORIAMENTE ACIMA DO CHUVEIRO).
	- LUMINÁRIA ESTANQUE, LED, 24W, 3750lm, 4000K, IP66, SALIENTE.
	- DOWNLIGHT LED, SALIENTE, A ESCOLHER PELO DONO DE OBRA.

00	1º ENTREGA	04.10.19	PO	DU	LO	ACM
Rev	Descrição	Data	Des	Pro	Coo	App

Projetista



Engineering Structures for Life

Cliente



Rua de Ceuta, 118
4o. andar sala 32 - 4050-190
Porto / Portugal
222 444 228
geral@and-re.pt
www.and-re.pt

Fase PROJETO DE EXECUÇÃO			
Projeto SANTA CASA DA MISERICÓRDIA DE OVAR TANQUE DE FISIOTERAPIA			
Especialidades			
INSTALAÇÕES ELÉCTRICAS			
Título ILUMINAÇÃO CAVE		Escalas@A3 1/100	
Desenho Nº CHO-ELE-PE-PL-04-R00		Folha 01/01	
Rev 00		Data 04.10.2019	

- NOTAS:
- DO TECTO REAL À CAIXA FUNDA A CANALIZAÇÃO DEVERÁ SER EMBEBIDA.
 - QUANDO SE ENCONTRAM APARELHAGENS ADJACENTES, DEVERÃO SER UTILIZADOS ESPELHOS DUPLOS, TRIPLOS OU QUADRUPLOS, CONSOANTE A NECESSIDADE.
 - OS INTERRUPTORES DEVEM SER ALINHADOS COM AS TOMADAS QUANDO FOR VERIFICADA VERTICALIDADE ENTRE AMBOS.
 - A LOCALIZAÇÃO FINAL DE EQUIPAMENTOS E APARELHAGENS DEVE SER CONFIRMADA EM OBRA, E SER APROVADA PELO ARQUITECTO RESPONSÁVEL.
 - OS DRIVERS DAS LUMINÁRIAS LED DEVEM SER OCULTOS. DEVERÁ SER CRIADO ACESSO AOS MESMOS E GARANTIR VENTILAÇÃO DO LOCAL. A SOLUÇÃO DEVERÁ SER APROVADA PELO ARQUITECTO RESPONSÁVEL.
 - OS DETECTORES DE PRESENÇA/MOVIMENTO DEVEM SER INSTALADOS DE MODO A EVITAR QUE O SENSOR SEJA EXPOSTO À LUZ DIRECTA DO SOL.
 - OS DETECTORES DE MOVIMENTO/PRESENÇA DEVEM SER INSTALADOS PREFERENCIALMENTE COM 1m DE DISTÂNCIA DE LUMINÁRIAS OU EQUIPAMENTOS DE AR CONDICIONADO.
 - O ÍNDICE DE PROTECÇÃO DE TODOS OS EQUIPAMENTOS DEVE ESTAR DE ACORDO COM AS CONDIÇÕES LOCAIS DE INSTALAÇÃO, DE ACORDO COM AS R.T.I.E.B.T..