


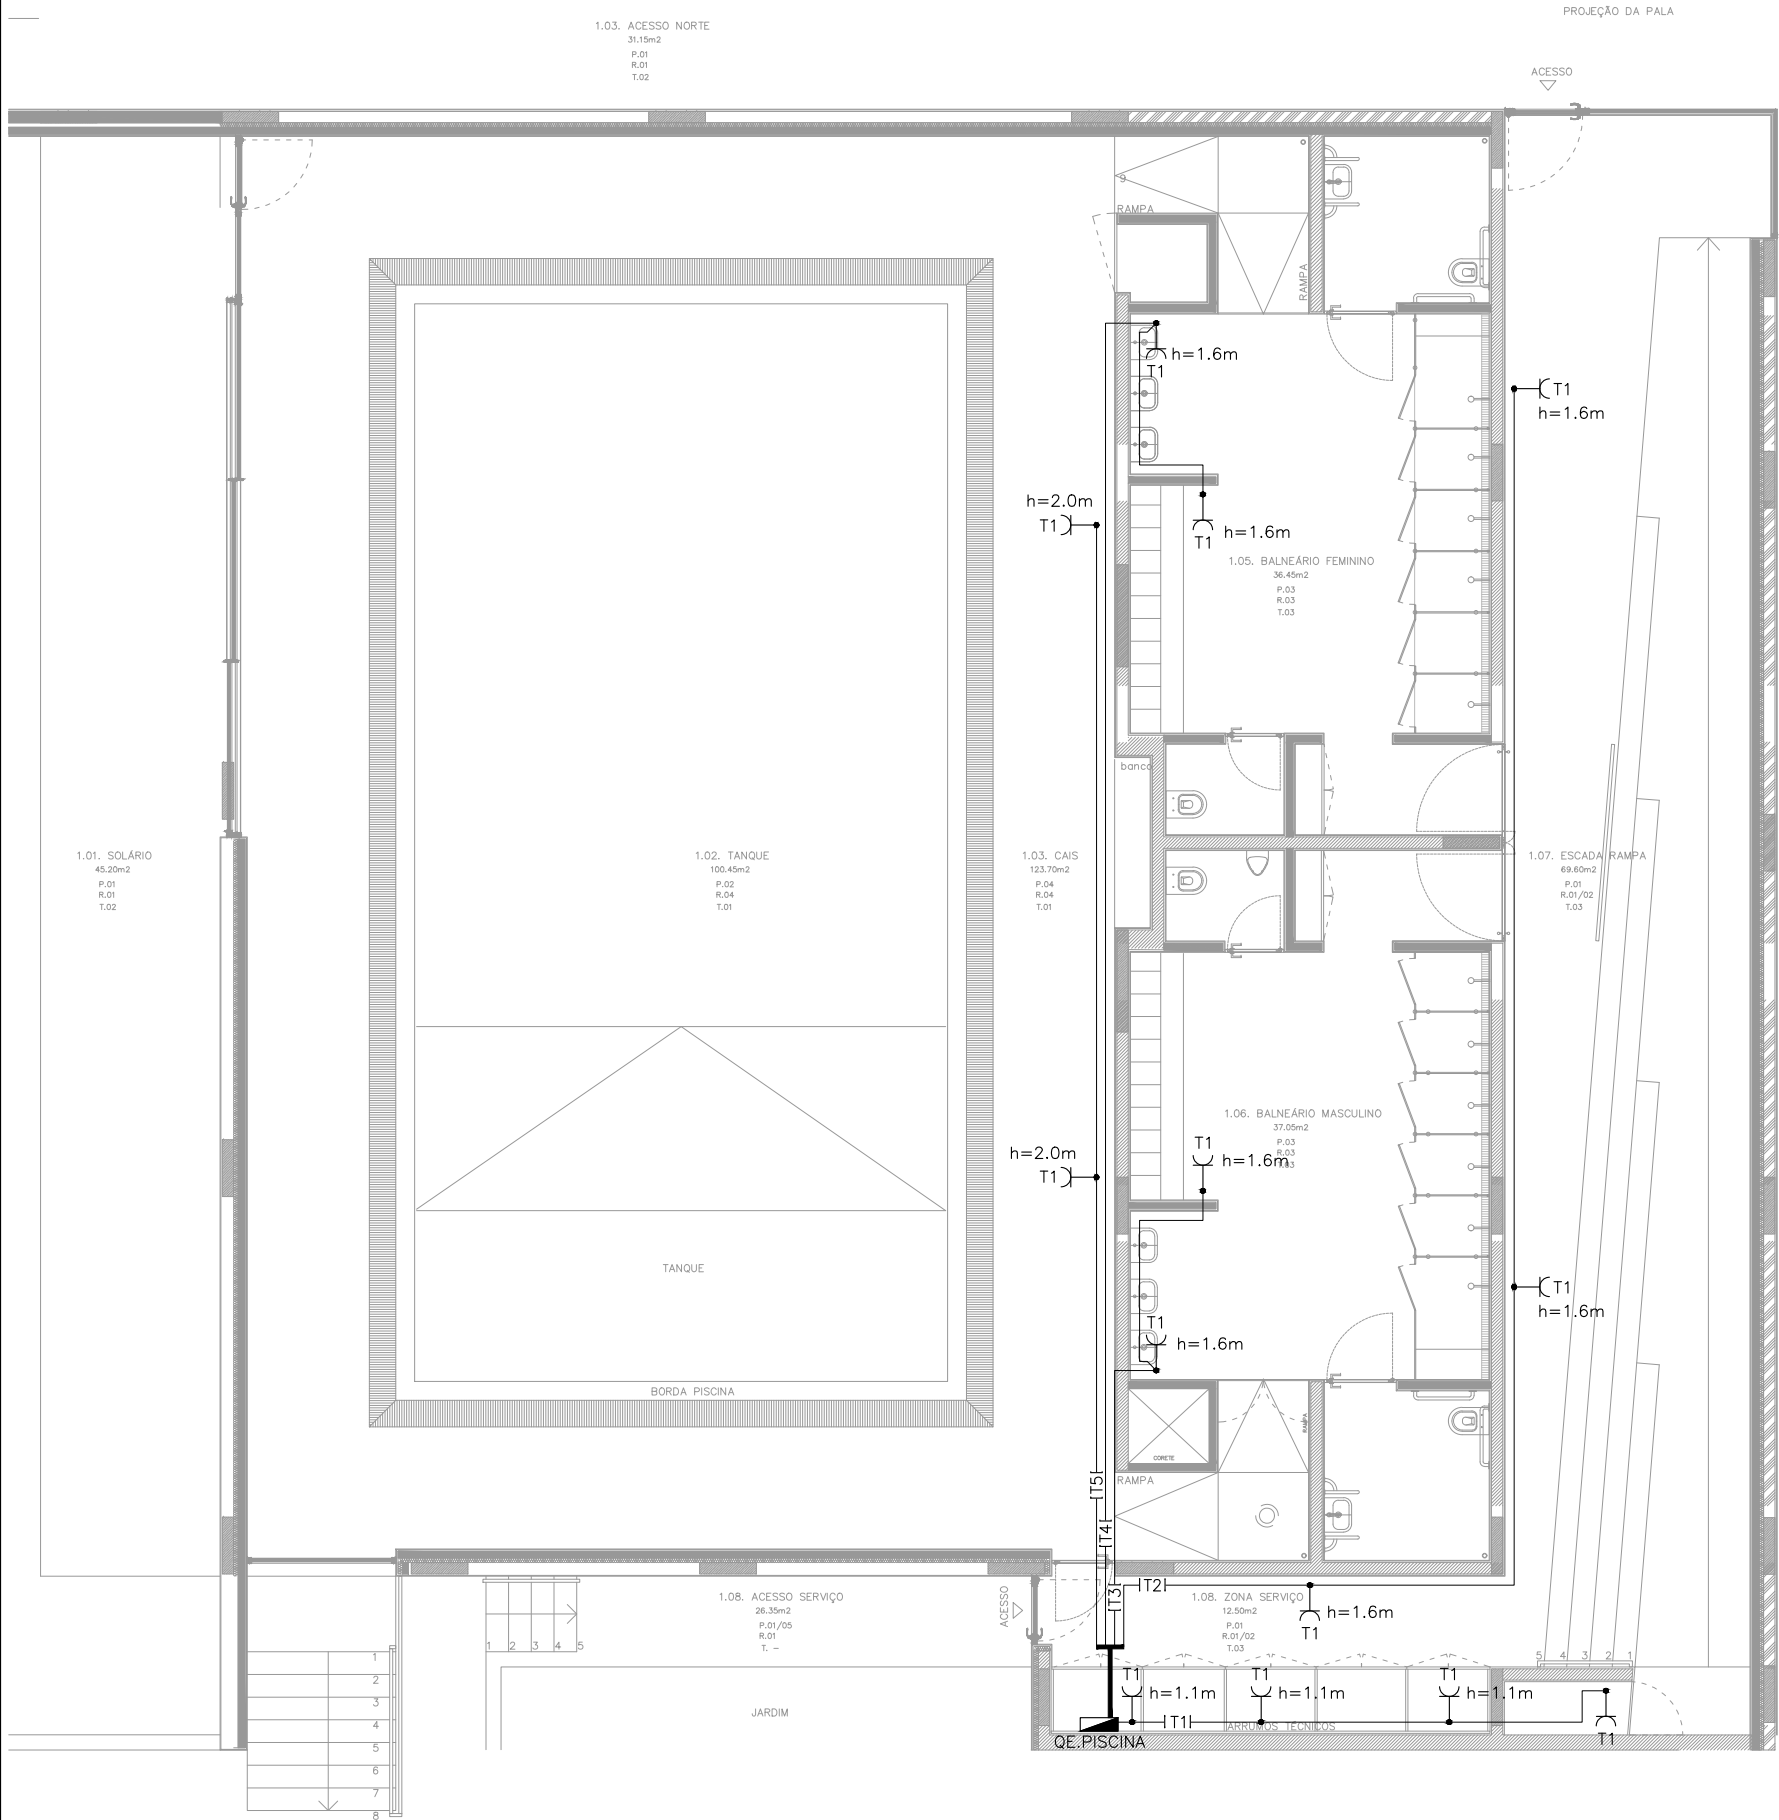

SIMBOLOGIA	
	- QUADRO ELÉCTRICO
	- TOMADA MONOFÁSICA, INSTALAÇÃO EMBEBIDA, IP55.
	- TOMADA TRIFÁSICA, IP44.
	- CAIXA DE APARELHAGEM FUNDA
	- CABO ENFIADO EM TUBO EMBEBIDO NO PAVIMENTO E/OU PAREDES

- NOTAS:
- DO TECTO REAL À CAIXA FUNDA A CANALIZAÇÃO DEVERÁ SER EMBEBIDA.
 - QUANDO SE ENCONTRAM APARELHAGENS ADJACENTES, DEVERÃO SER UTILIZADOS ESPELHOS DUPLOS, TRIPLOS OU QUADRUPLOS, CONSOANTE A NECESSIDADE.
 - OS INTERRUPTORES DEVEM SER ALINHADOS COM AS TOMADAS QUANDO FOR VERIFICADA VERTICALIDADE ENTRE AMBOS.
 - A LOCALIZAÇÃO FINAL DE EQUIPAMENTOS E APARELHAGENS DEVE SER CONFIRMADA EM OBRA, E SER APROVADA PELO ARQUITECTO RESPONSÁVEL.
 - O ÍNDICE DE PROTECÇÃO DE TODOS OS EQUIPAMENTOS DEVE ESTAR DE ACORDO COM AS CONDIÇÕES LOCAIS DE INSTALAÇÃO, DE ACORDO COM AS R.T.I.E.B.T..

00	1º ENTREGA	04.10.19	PO	DU	LO	ACM
Rev	Descrição	Data	Des	Pro	Coo	App

Projetista



Engineering Structures for Life

Ciente



Rua de Ceuta, 118
4o. andar sala 32 - 4050-190
Porto / Portugal
222 444 228
geral@and-re.pt
www.and-re.pt

Fase PROJETO DE EXECUÇÃO

Projeto SANTA CASA DA MISERICÓRDIA DE OVAR
TANQUE DE FISIOTERAPIA

Especialidades

INSTALAÇÕES ELÉCTRICAS

Título	Escalas@A3 1/100
TOMADAS DE USOS GERAIS RÉS-DO-CHÃO	Desenho PO Projeto DU Coordenação LO Aprovação ACM

Desenho Nº	Folha	Rev	Data
CHO-ELE-PE-PL-05-R00	01/01	00	04.10.2019