


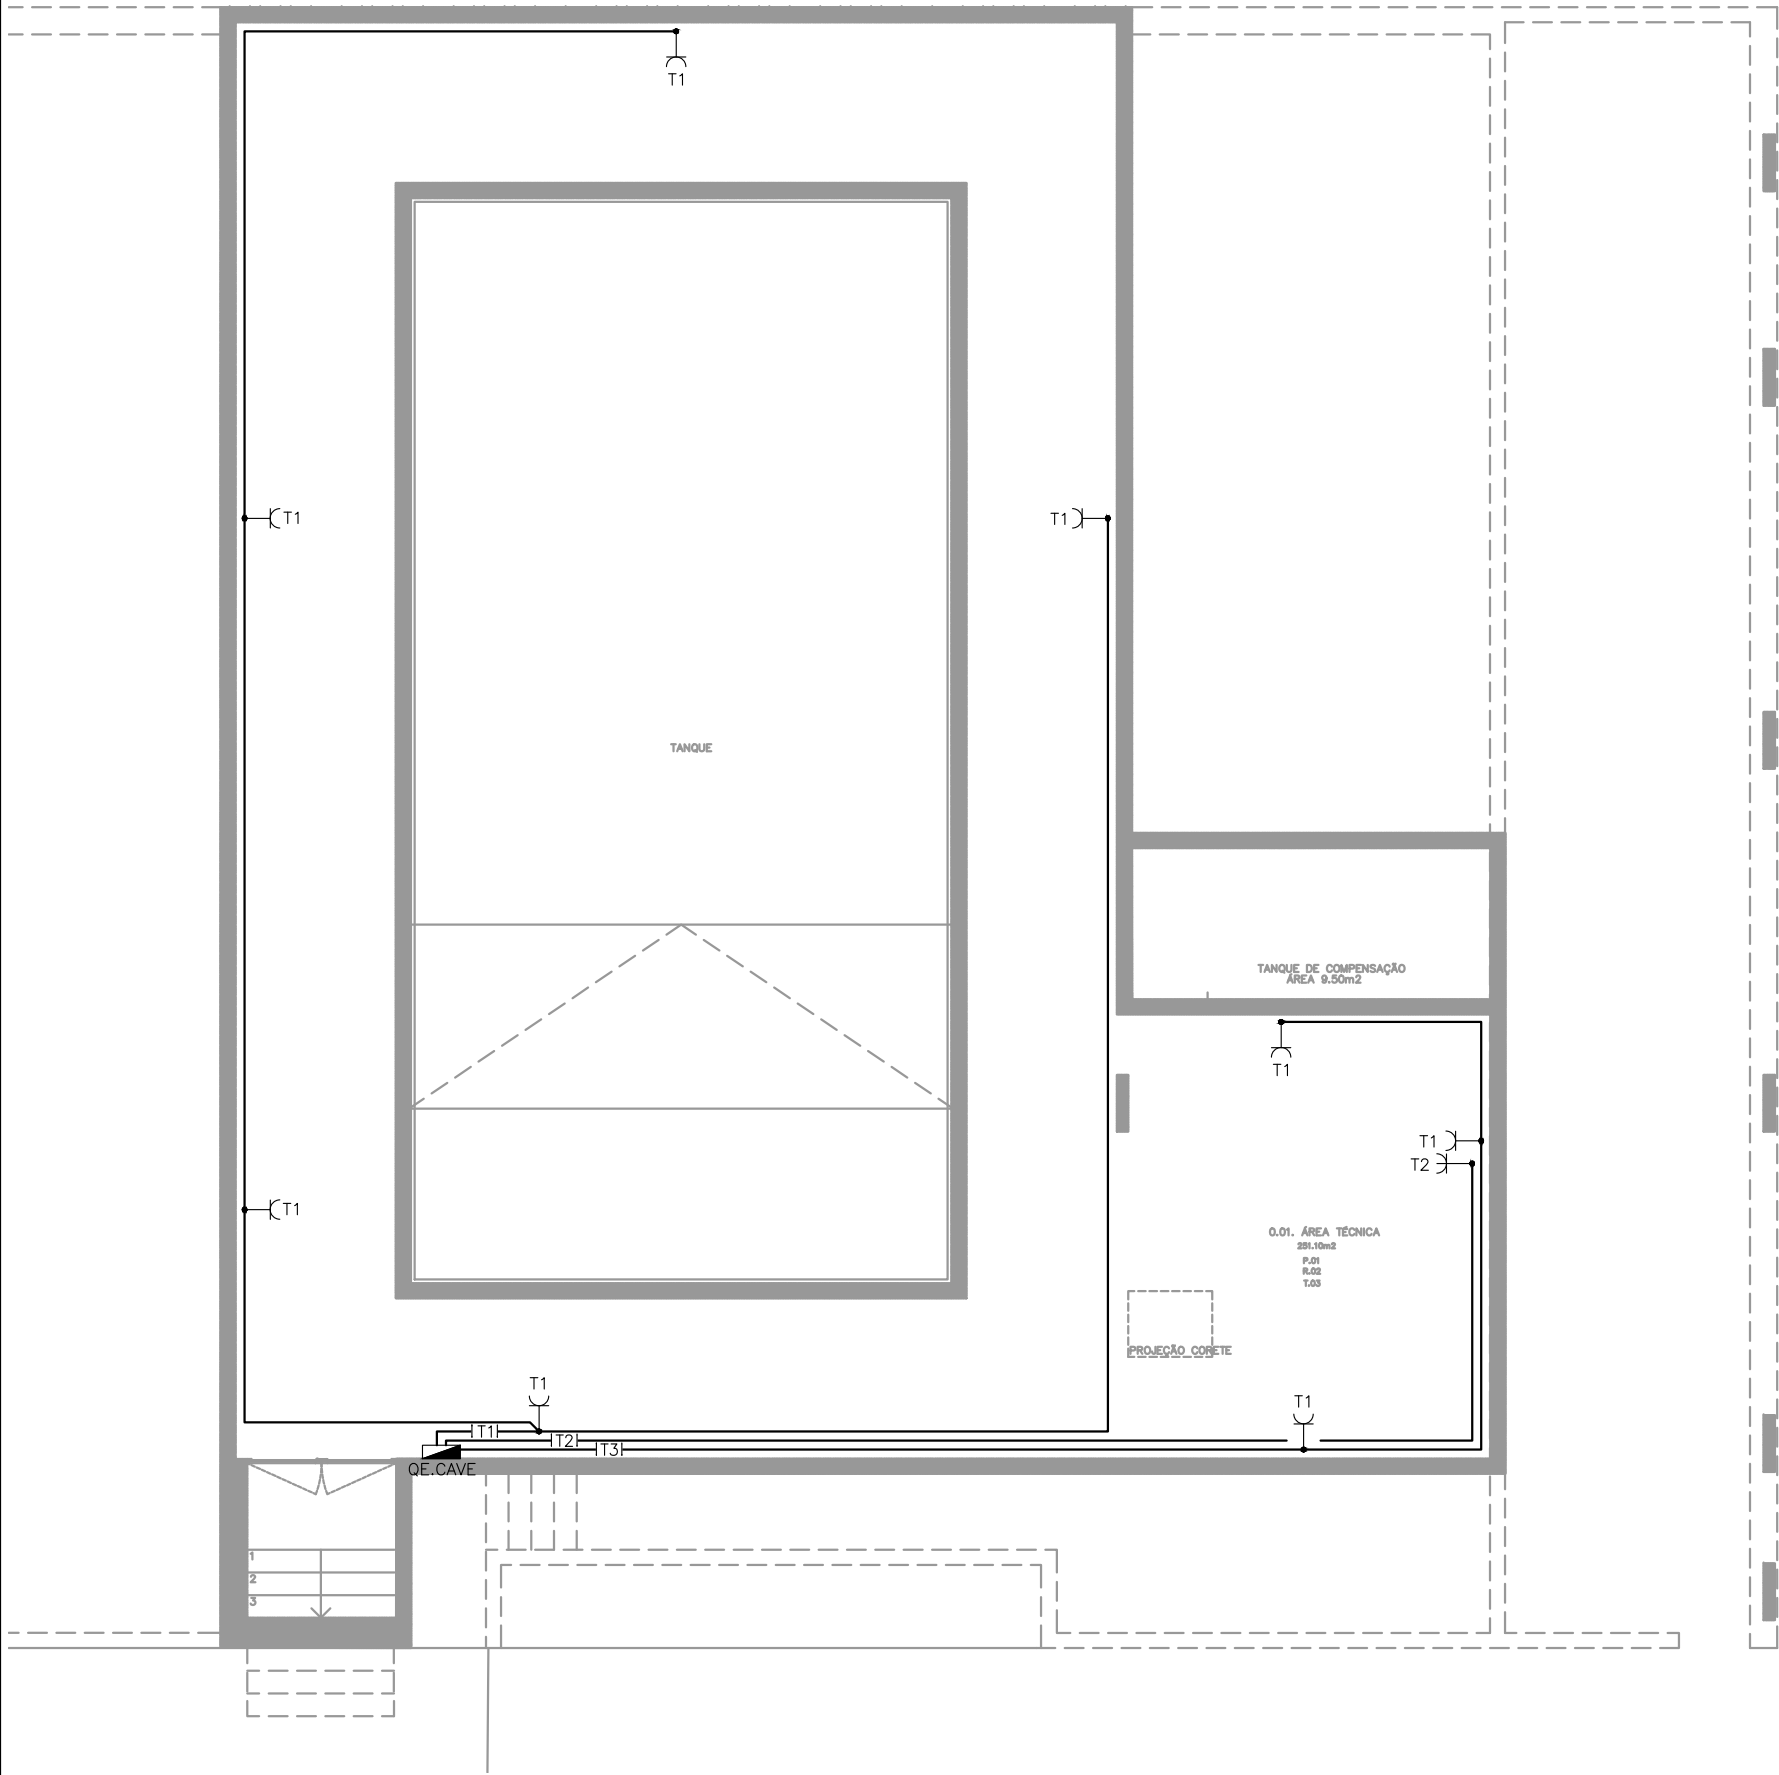

SIMBOLOGIA	
	- QUADRO ELÉCTRICO
	- TOMADA MONOFÁSICA, INSTALAÇÃO EMBEBIDA, IP55.
	- TOMADA TRIFÁSICA, IP44.
	- CAIXA DE APARELHAGEM FUNDA
	- CABO ENFIADO EM TUBO EMBEBIDO NO PAVIMENTO E/OU PAREDES

- NOTAS:
- DO TECTO REAL À CAIXA FUNDA A CANALIZAÇÃO DEVERÁ SER EMBEBIDA.
 - QUANDO SE ENCONTRAM APARELHAGENS ADJACENTES, DEVERÃO SER UTILIZADOS ESPELHOS DUPLOS, TRIPLOS OU QUADRUPLOS, CONSOANTE A NECESSIDADE.
 - OS INTERRUPTORES DEVEM SER ALINHADOS COM AS TOMADAS QUANDO FOR VERIFICADA VERTICALIDADE ENTRE AMBOS.
 - A LOCALIZAÇÃO FINAL DE EQUIPAMENTOS E APARELHAGENS DEVE SER CONFIRMADA EM OBRA, E SER APROVADA PELO ARQUITECTO RESPONSÁVEL.
 - O ÍNDICE DE PROTECÇÃO DE TODOS OS EQUIPAMENTOS DEVE ESTAR DE ACORDO COM AS CONDIÇÕES LOCAIS DE INSTALAÇÃO, DE ACORDO COM AS R.T.I.E.B.T..

00	1ª ENTREGA	04.10.19	PO	DU	LO	ACM
Rev	Descrição	Data	Des	Pro	Coo	App
Projetista		 Engineering Structures for Life				
Cliente		 Rua de Ceuta, 118 4o. andar sala 32 – 4050–190 Porto / Portugal 222 444 228 geral@and-re.pt www.and-re.pt				
Fase		PROJETO DE EXECUÇÃO				
Projeto		SANTA CASA DA MISERICÓRDIA DE OVAR TANQUE DE FISIOTERAPIA				
Especialidades		INSTALAÇÕES ELÉCTRICAS				
Título			Escalas@A3 1/100			
TOMADAS DE USOS GERAIS CAVE			Desenho PO Projeto DU Coordenação LO Aprovação ACM			
Desenho Nº		Folha	Rev	Data		
CHO–ELE–PE–PL–06–R00		01/01	00	04.10.2019		