


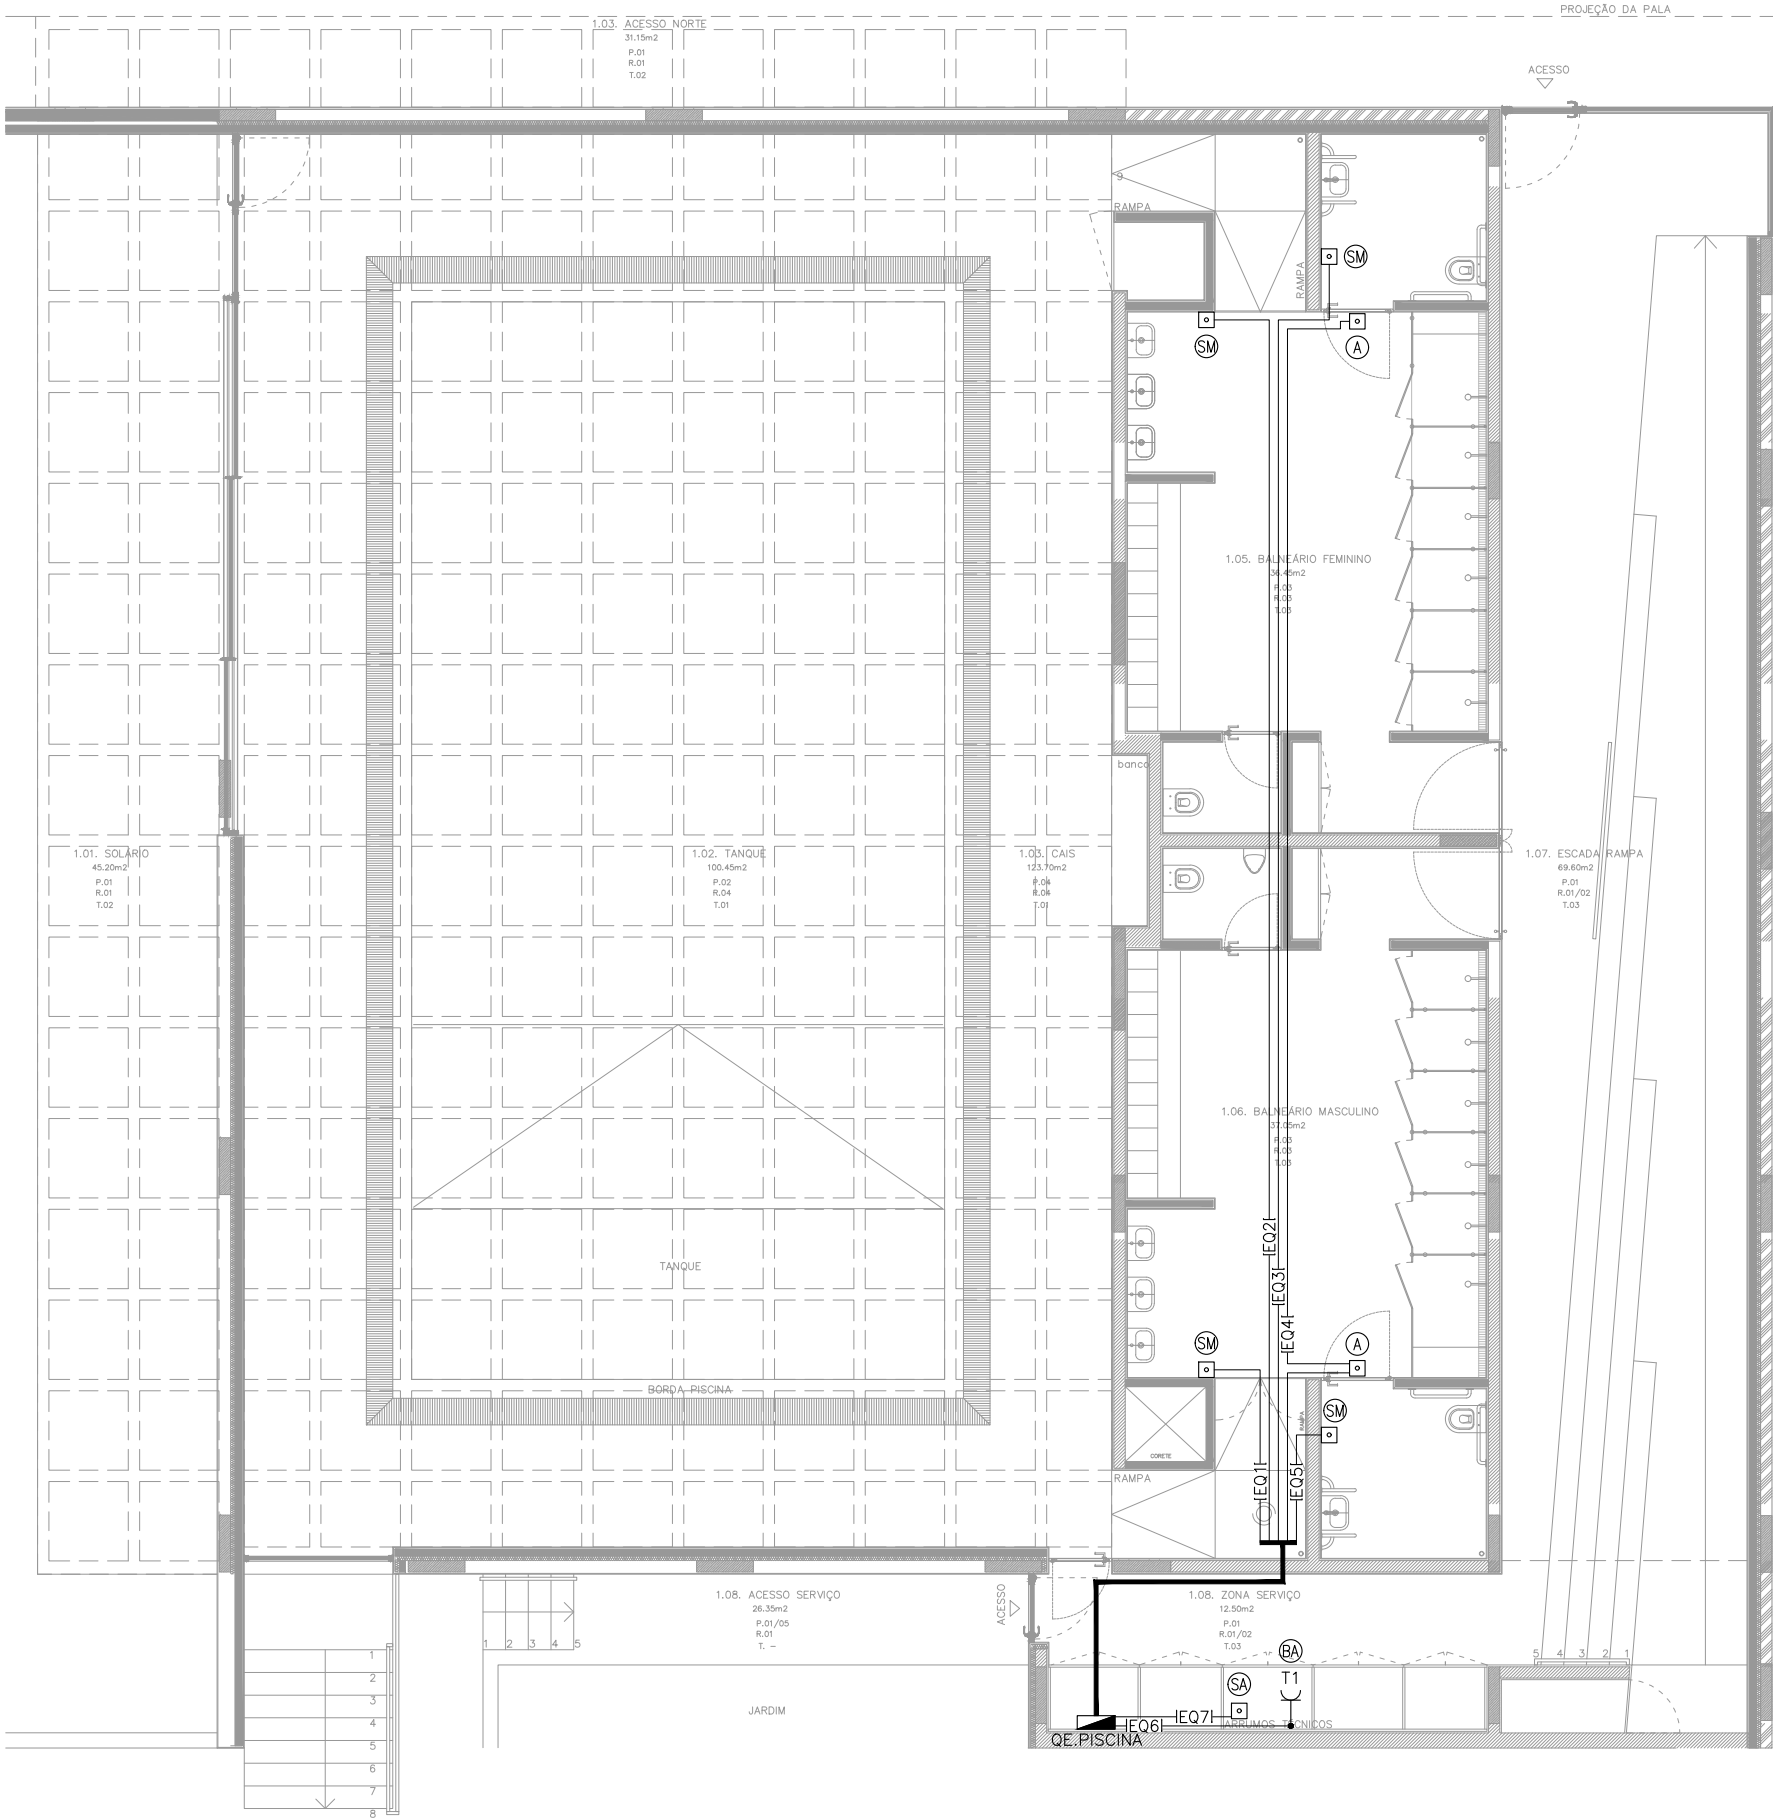

SIMBOLOGIA	
	- QUADRO ELÉCTRICO
	- TOMADA MONOFÁSICA, INSTALAÇÃO EMBEBIDA, IP55
	- CAIXA FIM DE CABO
	- CAIXA DE APARELHAGEM FUNDA
	- CABO ENFIADO EM TUBO EMBEBIDO NO PAVIMENTO E/OU PAREDES

LISTA DE EQUIPAMENTOS	
	- ALARME DE CASAS DE BANHO DE PESSOAS COM MOBILIDADE REDUZIDA
	- BASTIDORES
	- SECADOR DE MÃOS (RESERVA)

LISTA DE EQUIPAMENTOS DE SEGURANÇA	
	- CENTRAL DE DETECÇÃO SADI

- NOTAS:
- DO TECTO REAL À CAIXA FUNDA A CANALIZAÇÃO DEVERÁ SER EMBEBIDA.
 - A LOCALIZAÇÃO DOS EQUIPAMENTOS DA COZINHA É INDICATIVA PELO QUE A MESMA DEVERÁ SER AFERIDA EM OBRA.
 - A LOCALIZAÇÃO FINAL DE EQUIPAMENTOS E APARELHAGENS DEVE SER CONFIRMADA EM OBRA, E SER APROVADA PELO ARQUITECTO RESPONSÁVEL.
 - O ÍNDICE DE PROTECÇÃO DE TODOS OS EQUIPAMENTOS DEVE ESTAR DE ACORDO COM AS CONDIÇÕES LOCAIS DE INSTALAÇÃO, DE ACORDO COM AS R.T.I.E.B.T..

00	1º ENTREGA	04.10.19	PO	DU	LO	ACM
Rev	Descrição	Data	Des	Pro	Coo	App

Projetista



Engineering Structures for Life

Ciente



Rua de Ceuta, 118
4o. andar sala 32 – 4050–190
Porto / Portugal
222 444 228
geral@and-re.pt
www.and-re.pt

Fase				PROJETO DE EXECUÇÃO			
Projeto				SANTA CASA DA MISERICÓRDIA DE OVAR TANQUE DE FISIOTERAPIA			
Especialidades				INSTALAÇÕES ELÉCTRICAS			
Título				Escalas@A3 1/100			
ALIMENTAÇÃO DE EQUIPAMENTOS RÉS-DO-CHÃO				Desenho	PO	Projeto	DU
				Coordenação	LO	Aprovação	ACM
Desenho Nº		Folha	Rev	Data			
CHO-ELE-PE-PL-07-R00		01/01	00	04.10.2019			