



PORMENOR DA LAJE INFERIOR DA PISCINA

Esc.: 1/10

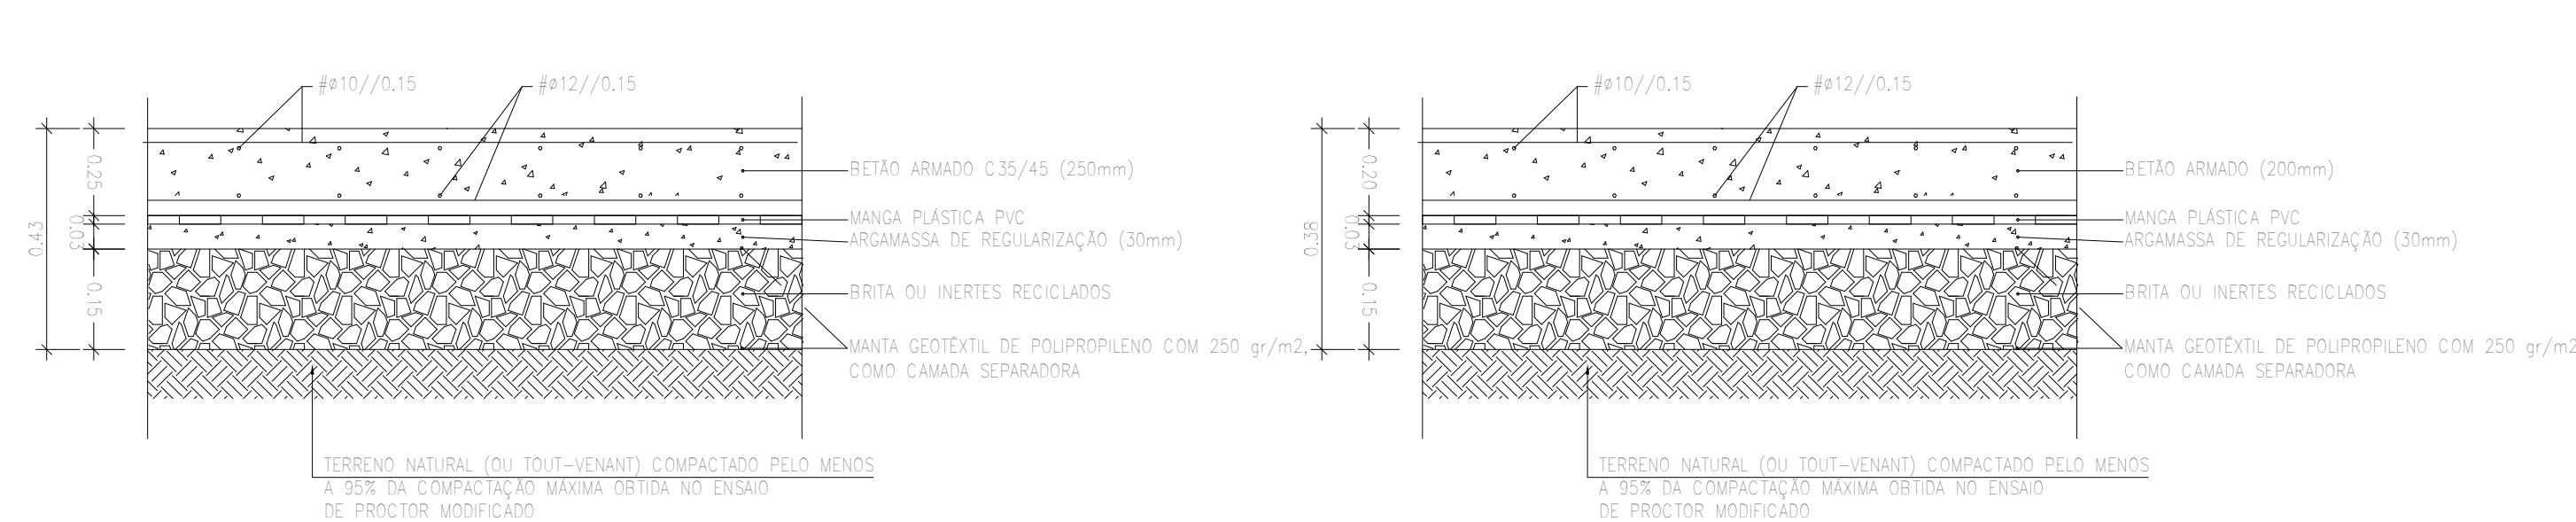


PORMENOR DO PAVIMENTO TÉRREO INTERIOR

Esc.: 1/10

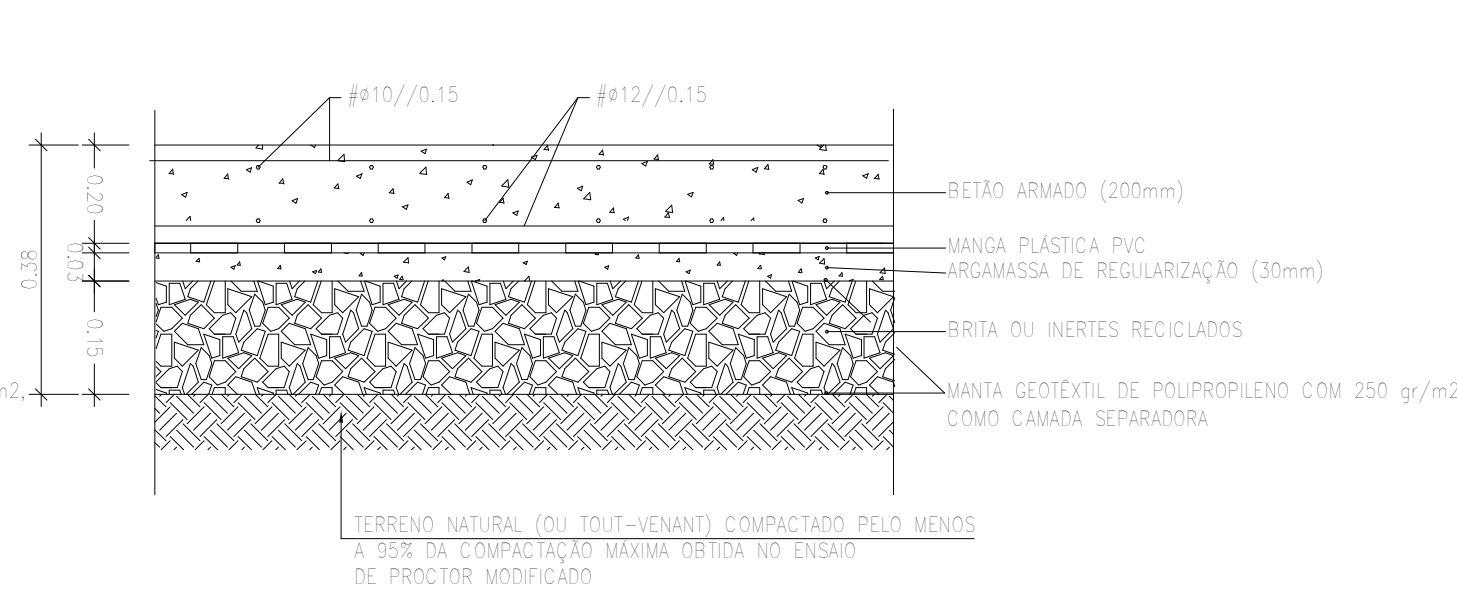


PORMENOR DO PAVIMENTO TÉRREO EXTERIOR

Esc.: 1/10

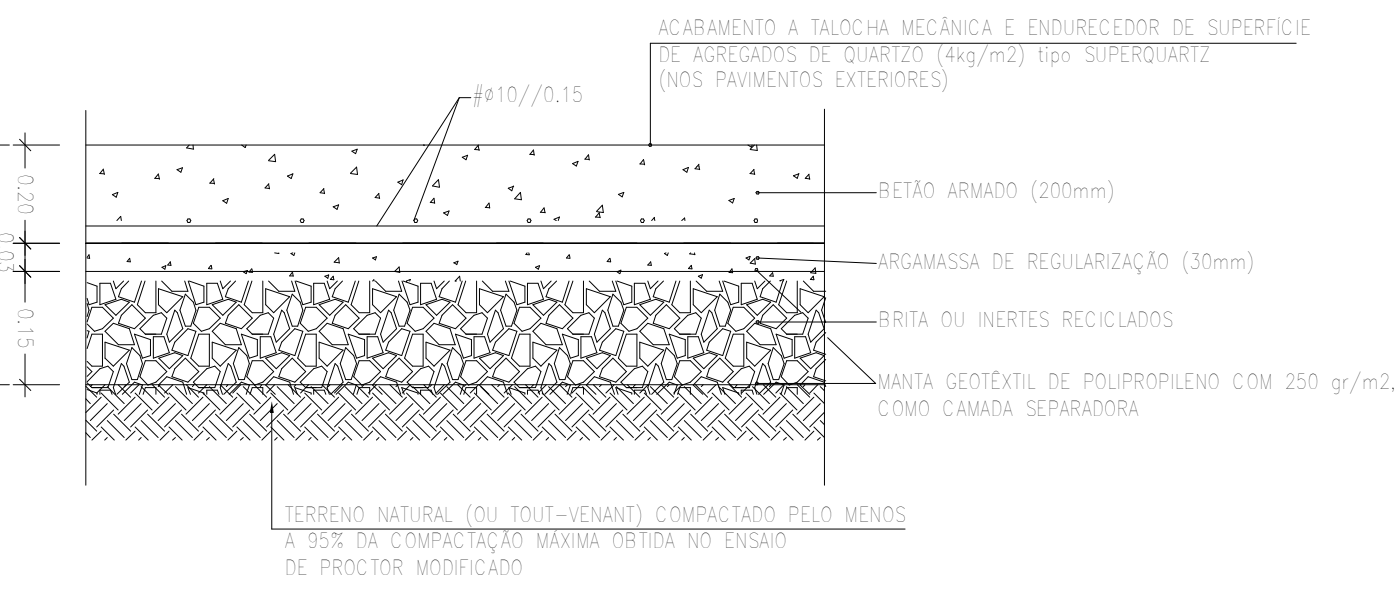


PORMENOR DE JUNTA DE RETRAÇÃO

Esc.: 1/10

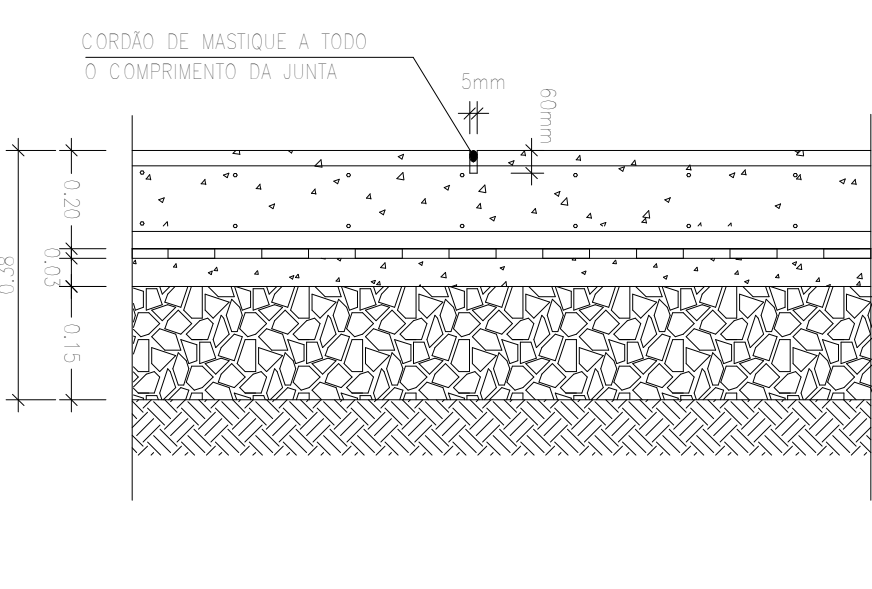


JUNTA DE ISOLAMENTO - PILAR DE BETÃO

Esc.: 1/10

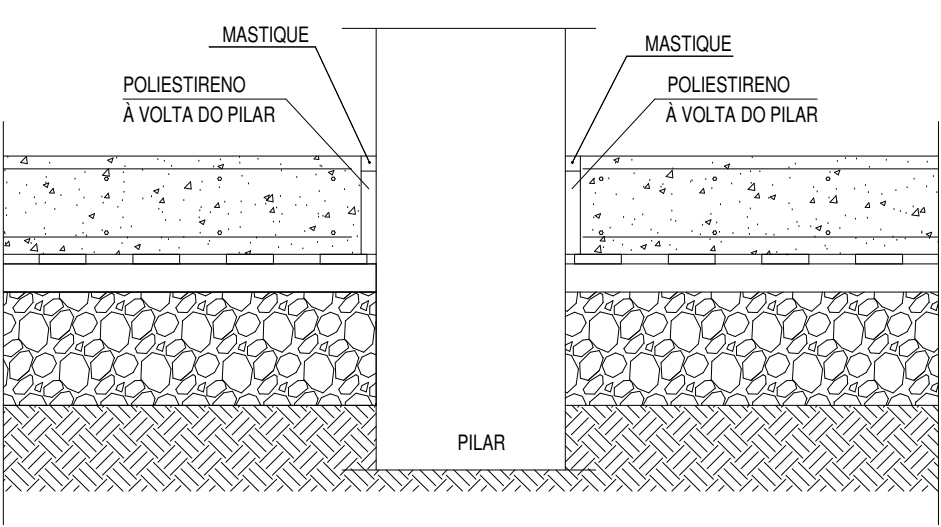


PORMENOR DE ESCADA TÉRREA

S/Esc.

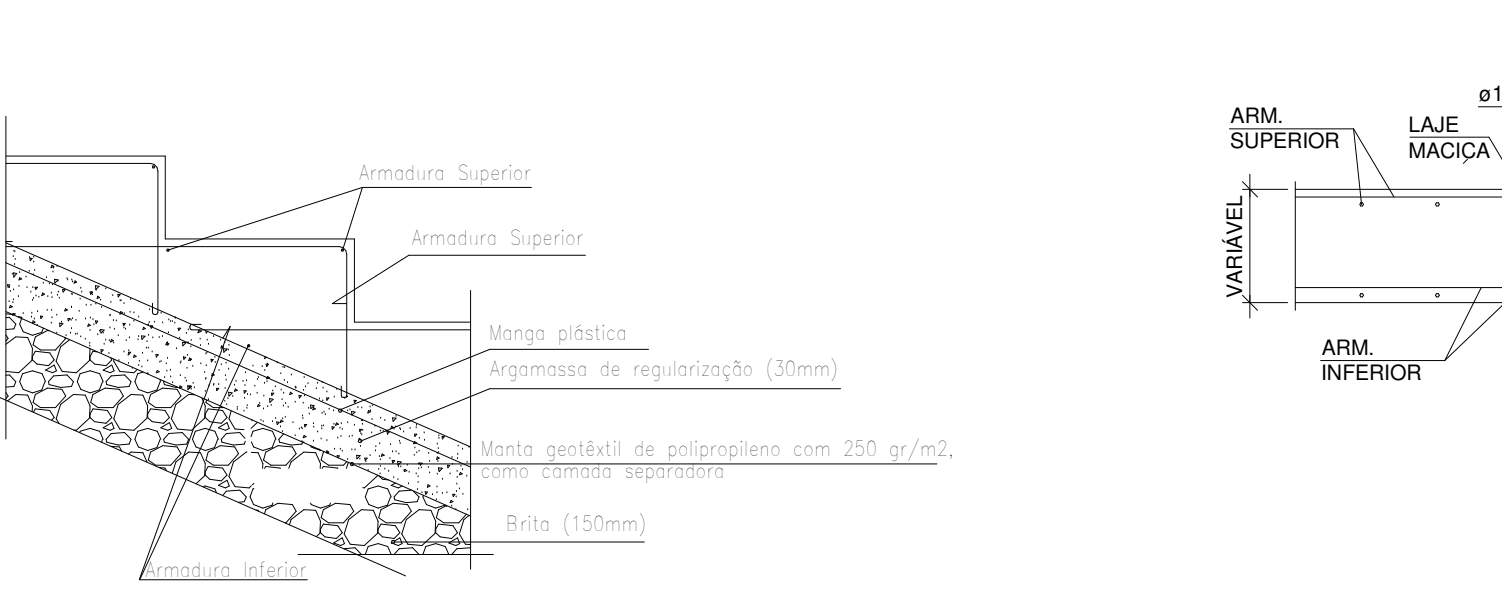


DESNÍVEL DA LAJE NUM ALINHAMENTO DE PILARES

S/Esc.

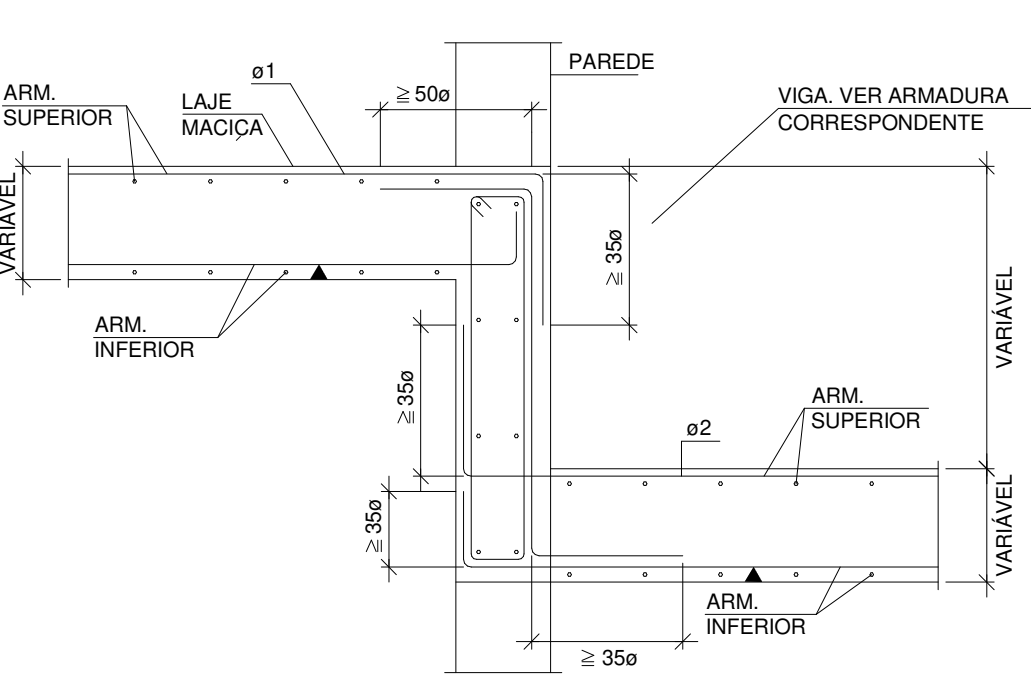


EMENDA DA ARMADURA BASE DA LAJE

S/Esc.

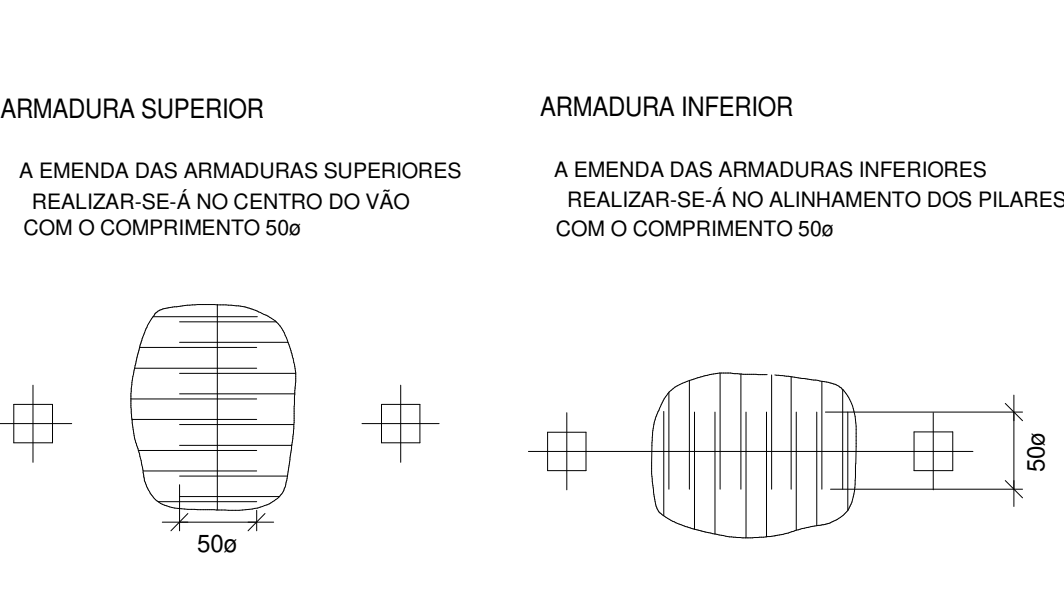


JUNTA DE BETONAGEM VERTICAL NO MURO

S/Esc.

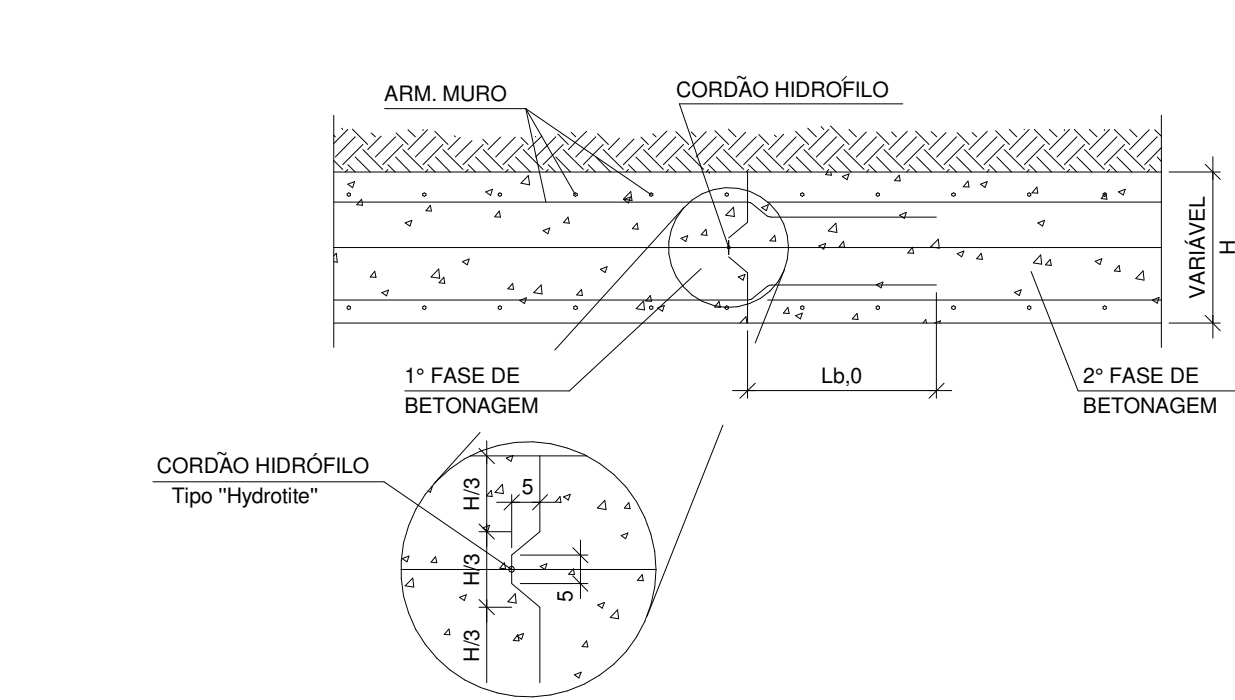


DRENAGEM DO TARDOZ DOS MUROS DE BETÃO

S/Esc.

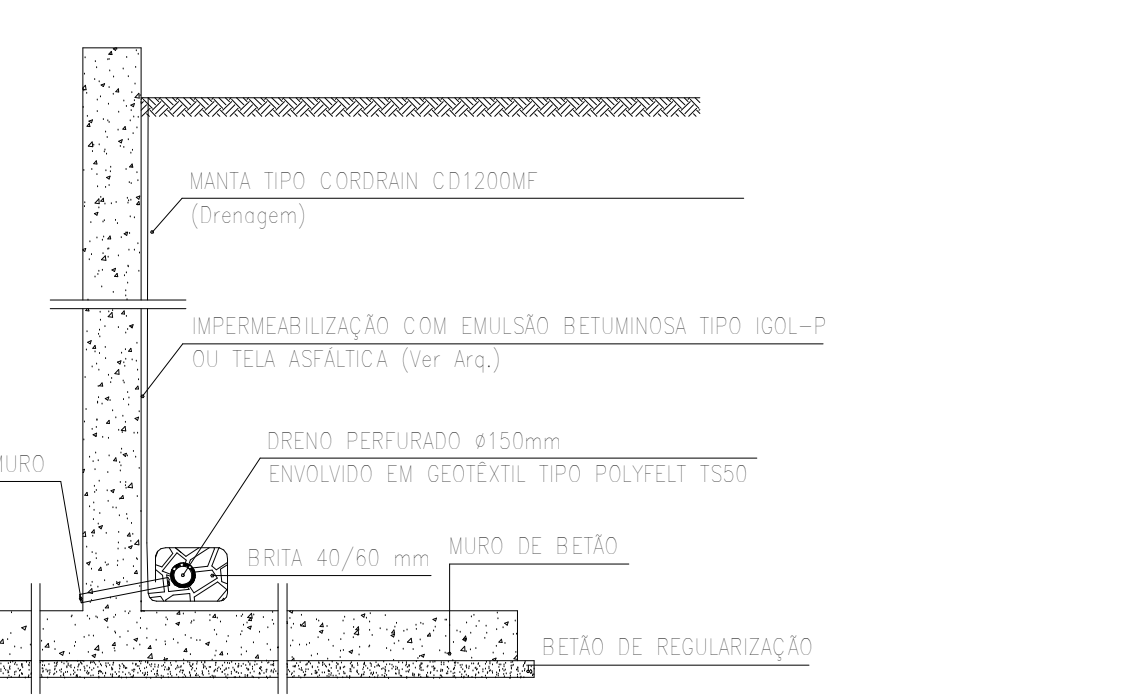

PORMENOR DOS CANTOS


CORTE HORIZONTAL

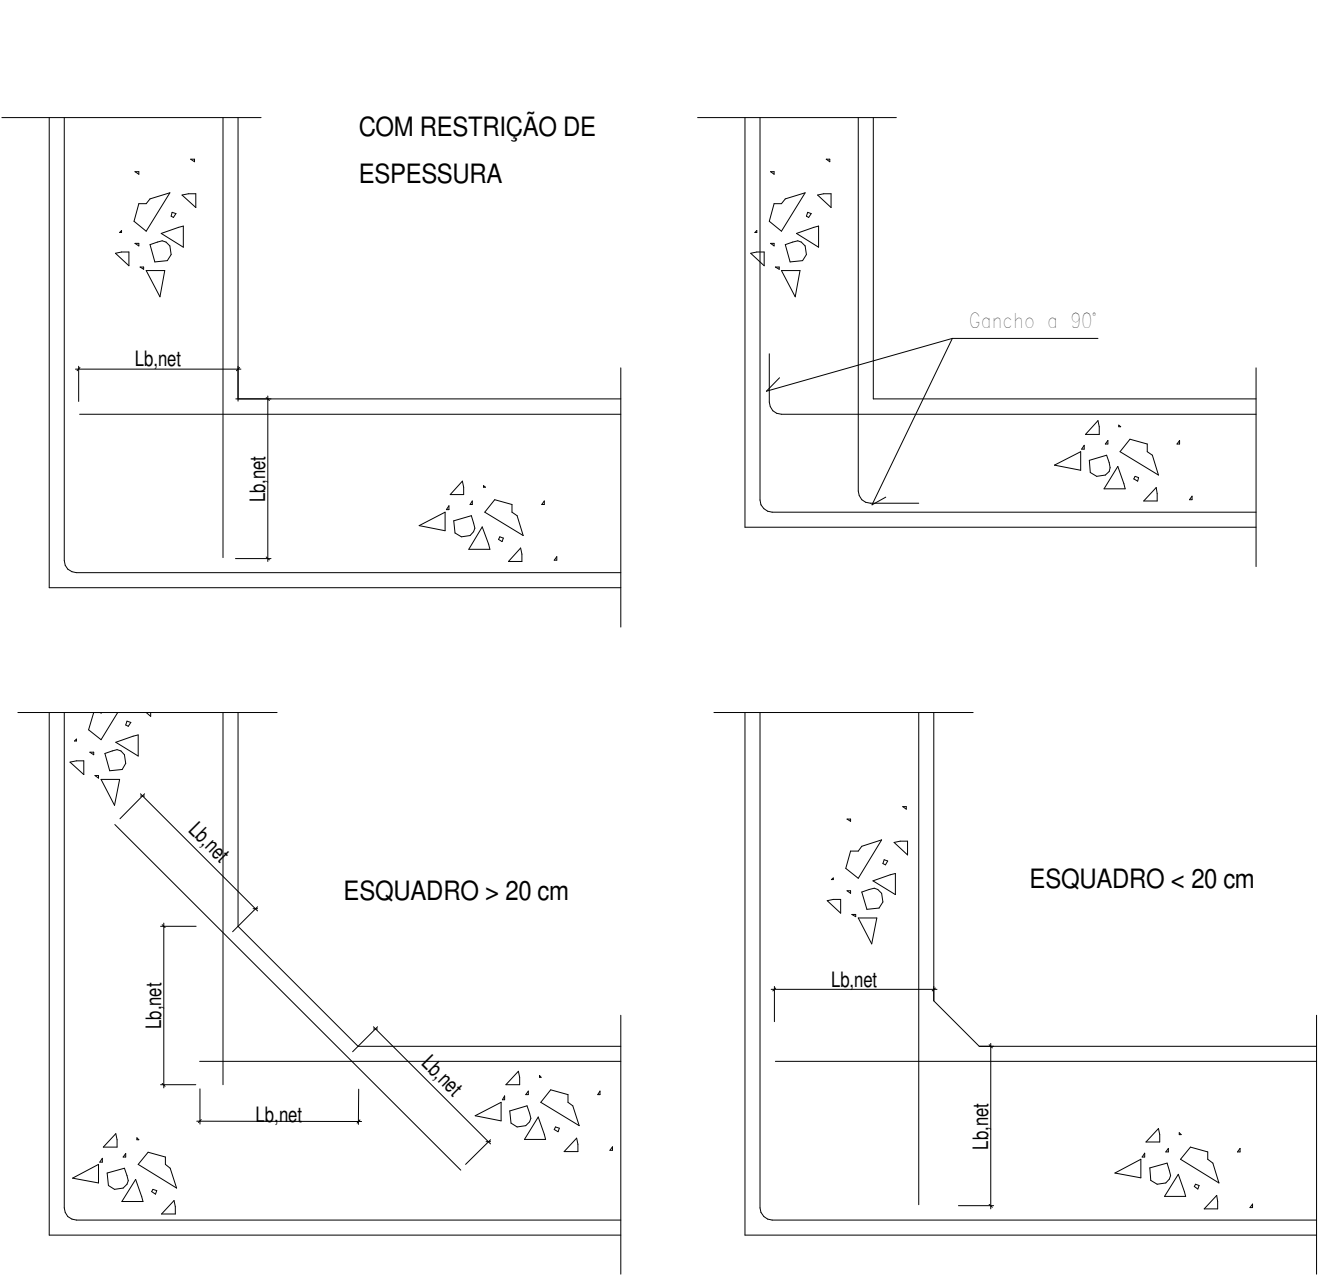

ABERTURA NA LAJE MACICA

RESOLVIDA COM VIGA DE BORDO

Esc.:1/20

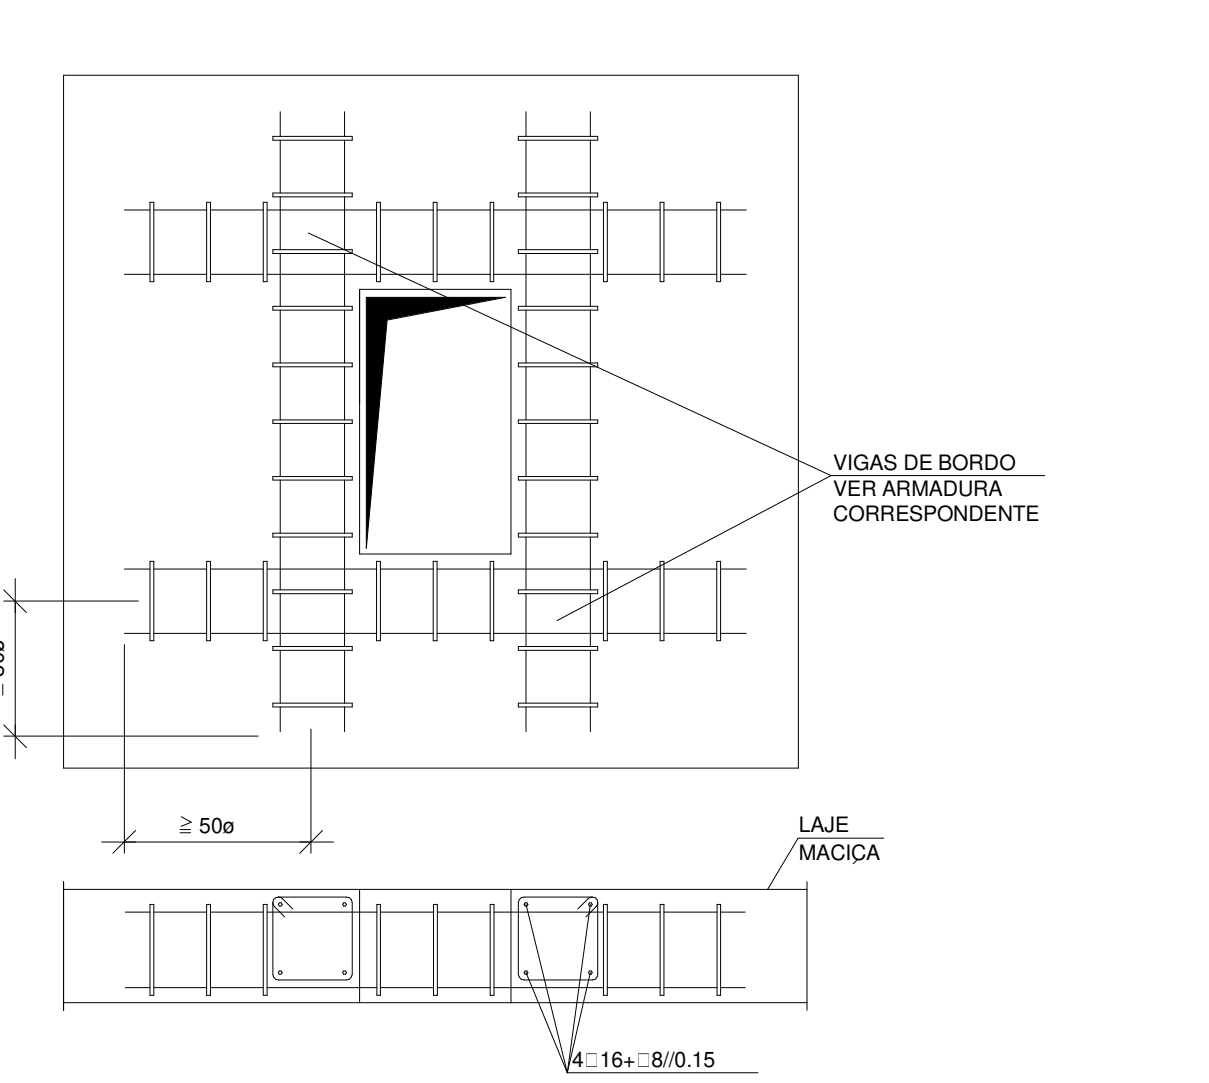

ARMADURA NOS BORDOS LIVRES

S/Esc.

