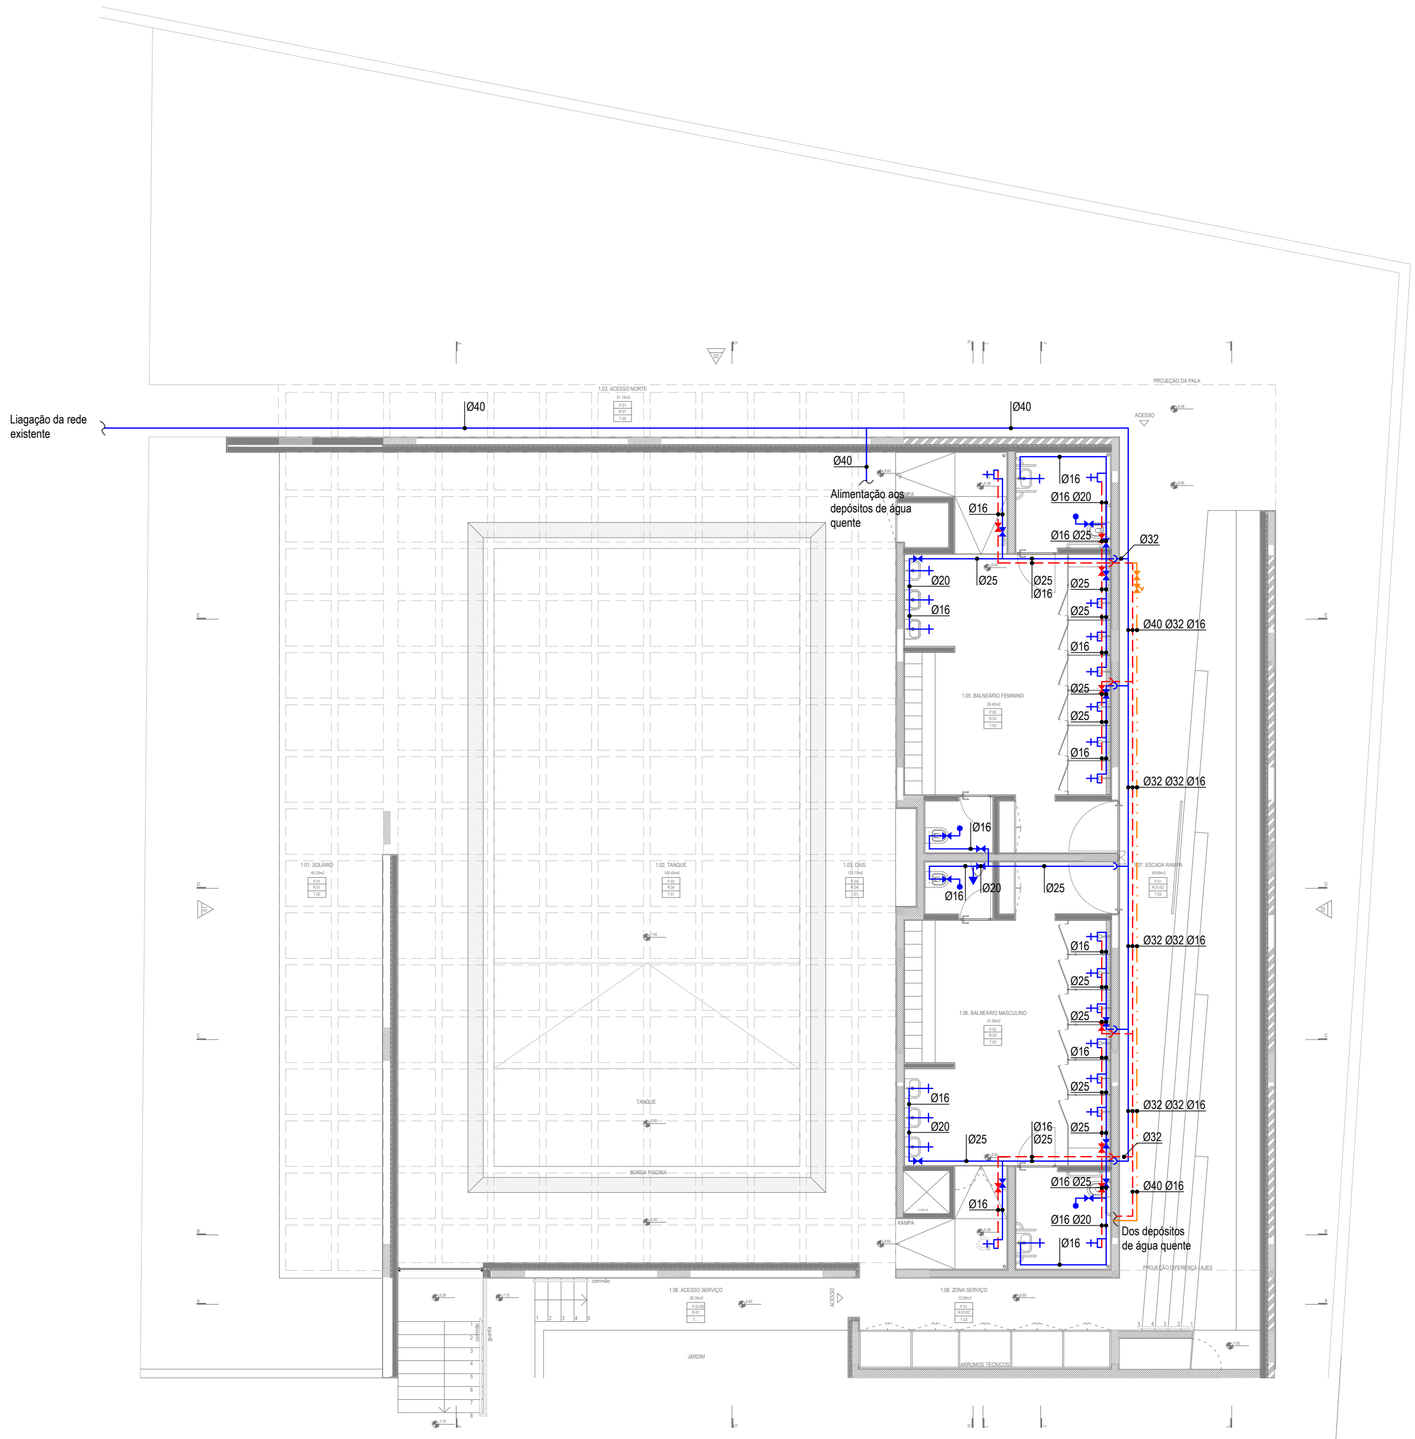

PLANTA DE RÉS DO CHÃO
ESC. 1:50

LEGENDA

REDE DE ABASTECIMENTO DE ÁGUA

	REDE DE DISTRIBUIÇÃO DE ÁGUA FRIA (embebida ou enterrada)
	REDE DE DISTRIBUIÇÃO DE ÁGUA FRIA (suspensa)
	REDE DE DISTRIBUIÇÃO DE ÁGUA QUENTE (embebida ou eterrada)
	REDE DE DISTRIBUIÇÃO DE ÁGUA QUENTE (suspensa)
	REDE DE RETORNO DE ÁGUA QUENTE
	DESCIDA DA TUBAGEM NO PISO
	SUBIDA DA TUBAGEM NO PISO
	CRUZAMENTO SEM LIGAÇÃO
	TORNEIRA DE SERVIÇO
	TORNEIRA MISTURADORA
	TORNEIRA MISTURADORA GIRATÓRIA
	TORNEIRA PARA AUTOCLISMO
	TORNEIRA DE ROSCA
	TORNEIRA DE ESQUADRIA
	CONTADOR TOTALIZADOR
	VÁLVULA DE SECCIONAMENTO
	VÁLVULA DE RETENÇÃO
	VÁLVULA DE BALANCEAMENTO
	GRUPO DE BOMBAGEM
DAQ	DEPÓSITO DE ÁGUA QUENTE

MATERIAIS

As redes de abastecimento de água fria, quente e retorno no interior dos edifícios, deverão ser executadas em tubo multicamadas (PE-RT-AL-PE-RT) com acessórios plásticos em PVDF.

NOTAS

As redes embebidas no interior das paredes divisórias de alvenaria, deverão ser instaladas a 2.0m do pavimento.
As válvulas para seccionamento das instalações deverão ser instaladas embebidas nas paredes divisórias de alvenaria, a 2.0m do pavimento.

Planta de Localização

Legenda

Rev	Descrição	Data	Des | Pro | Coo	App
00	Entrega Projeto de Execução	12.08.19	JN | JG | JC/HM	ACM

Projetista
GEG Engineering Structures for Life

Cliente
AND_RE
Rua de Ceuta, 118
4o. andar sala 32 - 4050-190
Porto / Portugal
222 444 228
geral@and-re.pt
www.and-re.pt

Fase
PROJETO DE EXECUÇÃO

Projeto
SANTA CASA DA MISERICÓRDIA DE OVAR
TANQUE DE FISIOTERAPIA

Especialidades
REDES HIDRÁULICAS

Título
REDE DE ABASTECIMENTO DE ÁGUA
PLANTA DE RÉS DO CHÃO

Escalas@A2 1/100

Desenho JN
Projeto JG
Coordenação JC/HM
Aprovação PP

Desenho Nº	Folha	Rev	Data
1062-PE-HID-002	01/01	00	12.08.2019

© GEG RESERVADOS TODOS OS DIREITOS DE AUTOR PELA LEGISLAÇÃO EM VIGOR - Dec. Lei nº 63/85 de 14 de Março e respetivas atualizações