



CAIXA DE VISITA - CV
(QUADRADA)

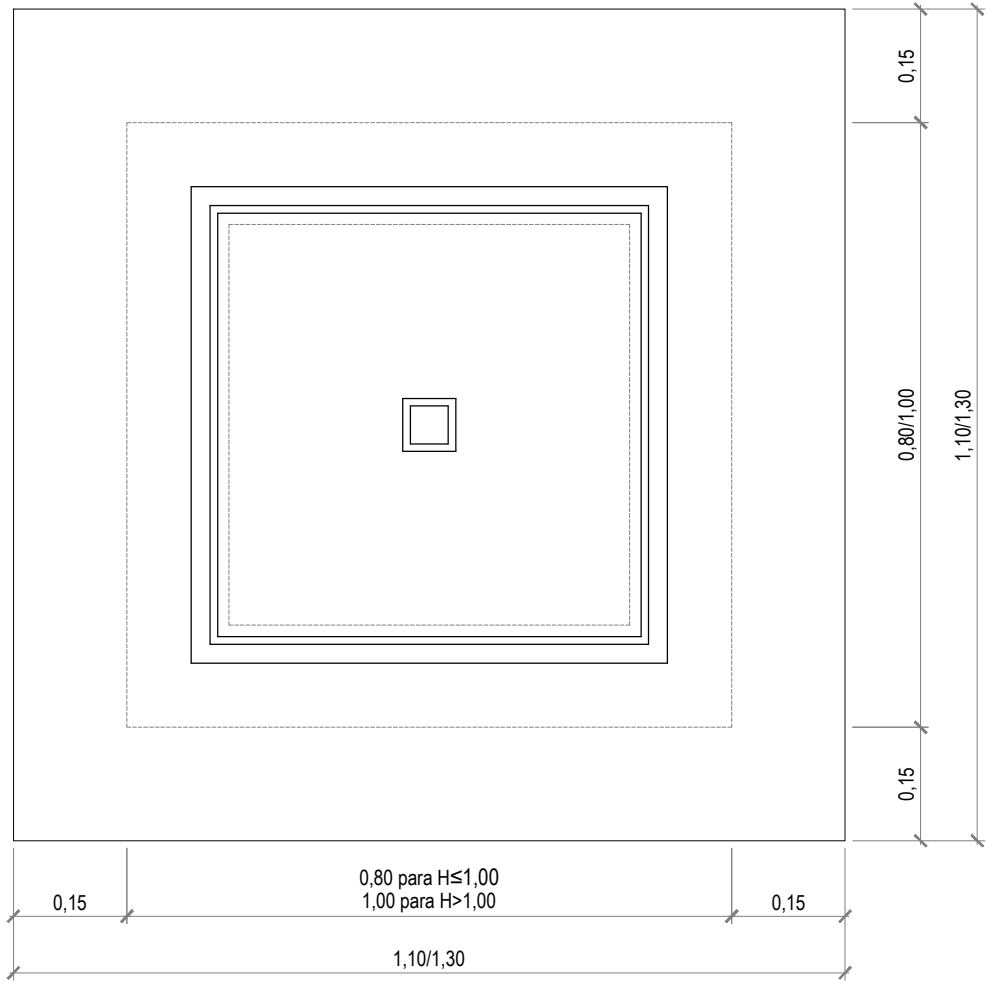


PLANTA


CAIXA DE VISITA DE FUNDO RÔTO - CVFR

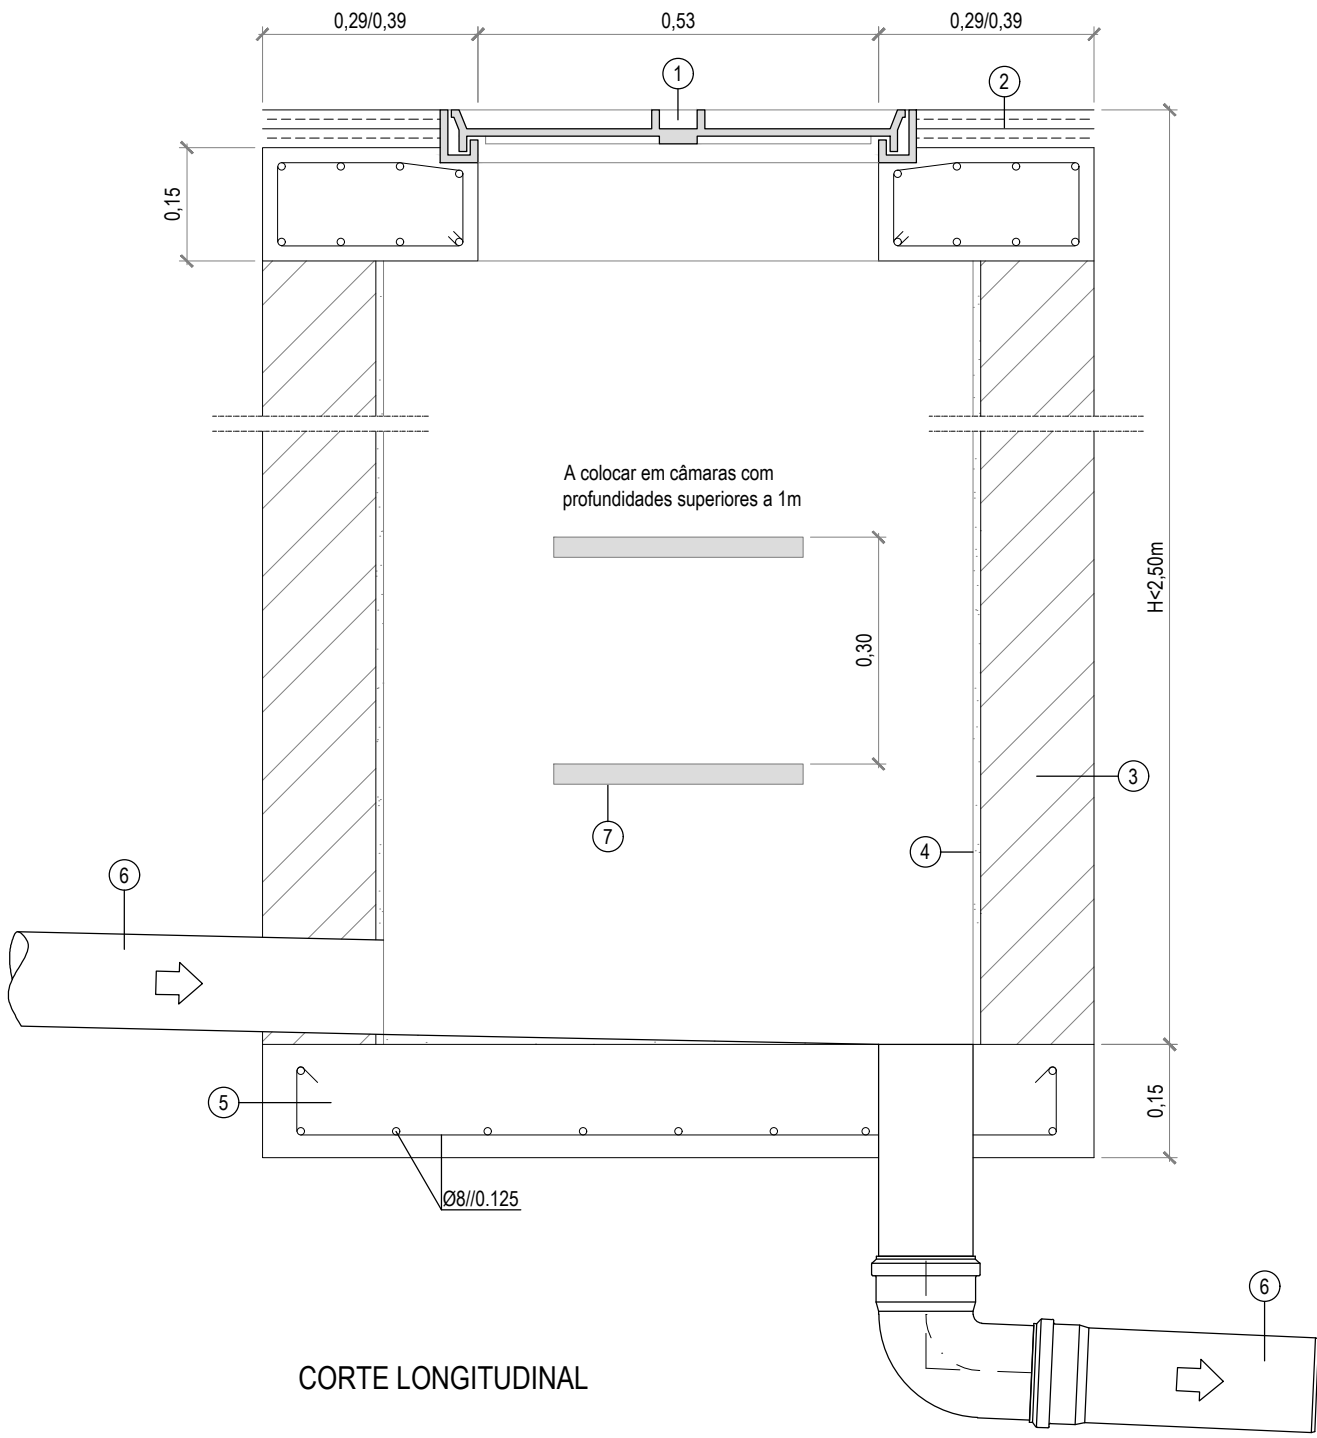

CORTE LONGITUDINAL

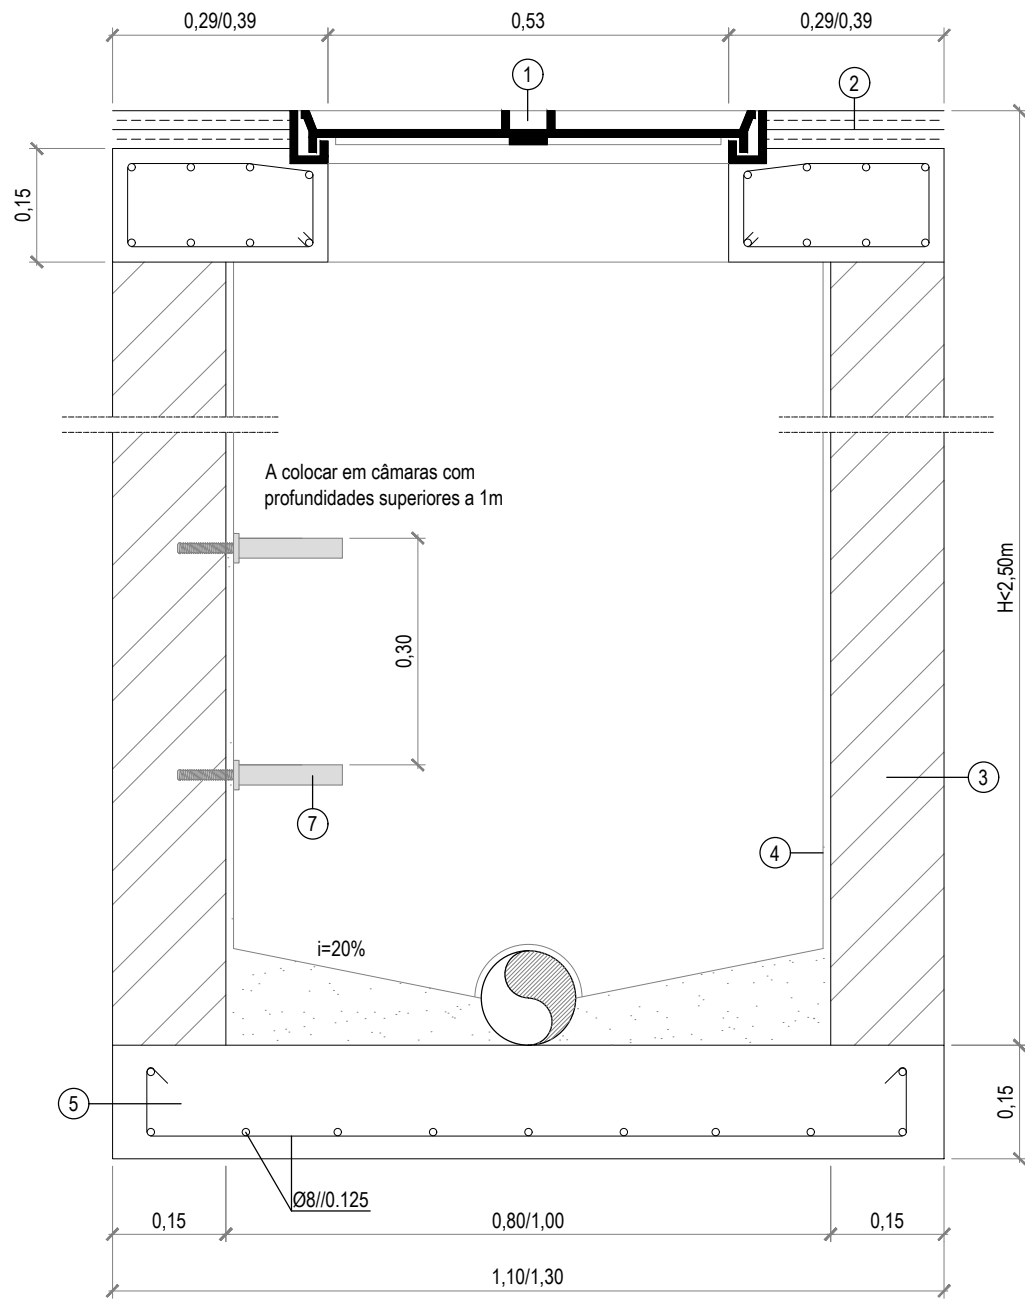

CORTE TRANSVERSAL

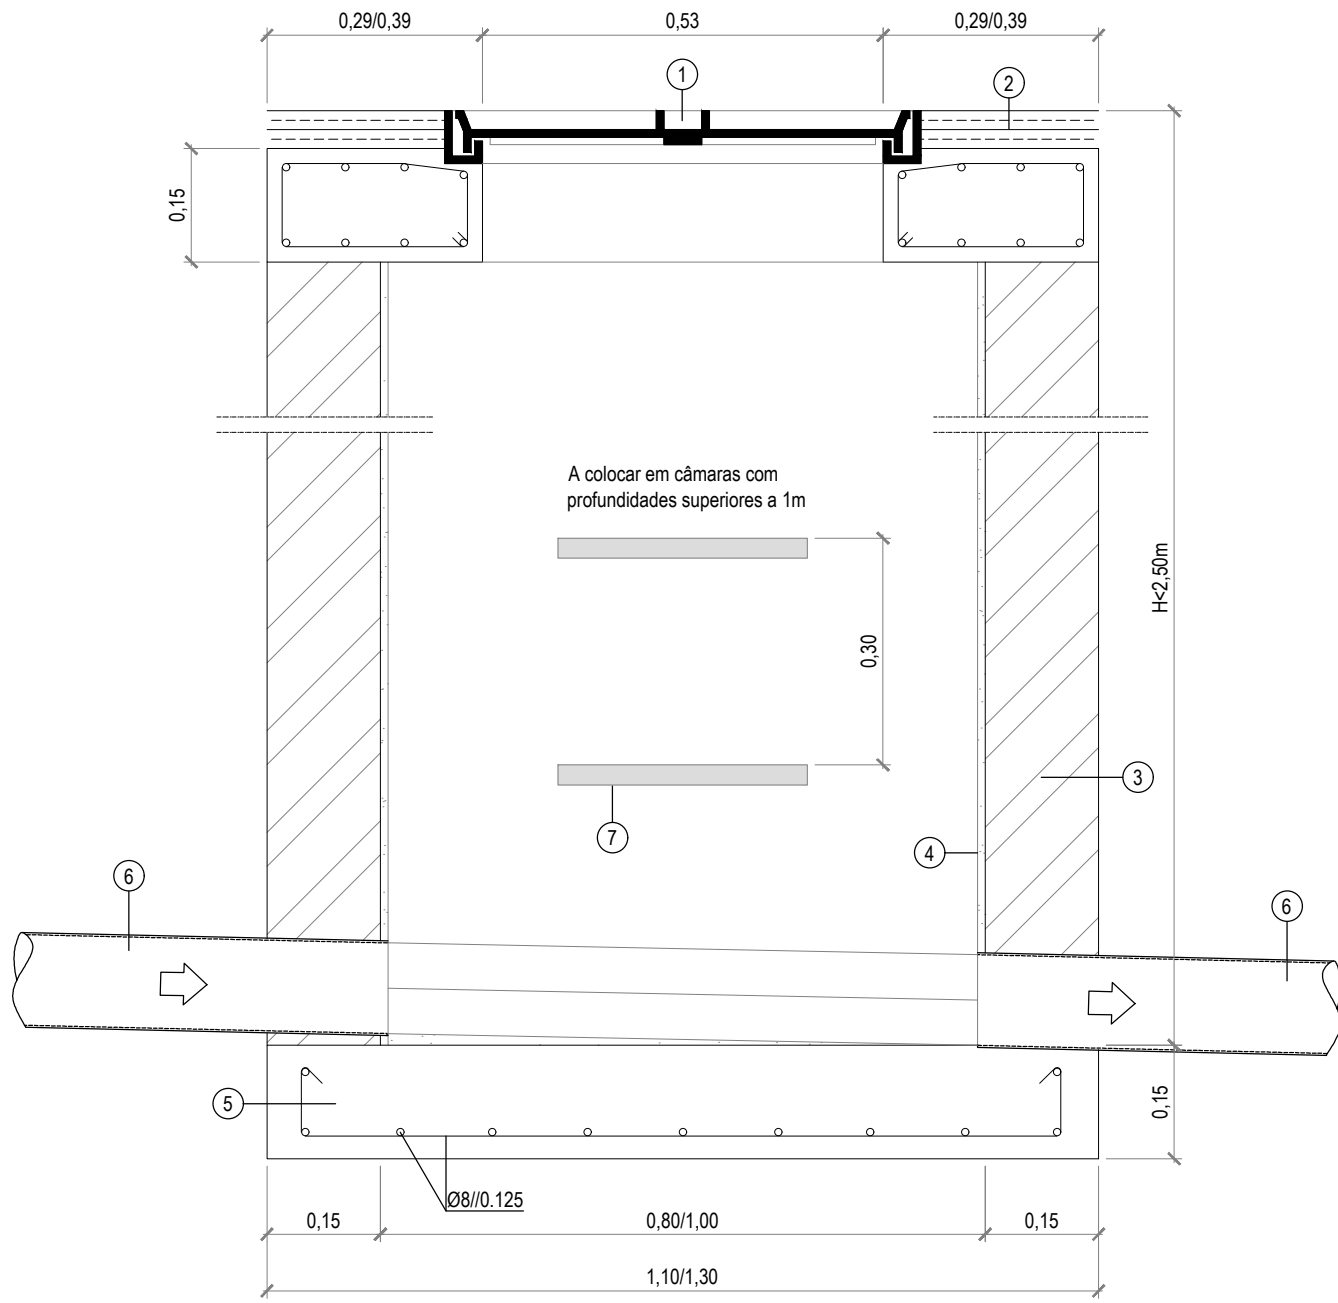

CORTE LONGITUDINAL

LEGENDA

①	TAMPA E ARO EM FERRO FUNDIDO COM VEDAÇÃO HIDRÁULICA
②	ACABAMENTO DO PAVIMENTO
③	BETÃO OU BLOCOS DE CIMENTO MACIÇO
④	REBOCO DE CIMENTO AFAGADO AO TRAÇO 1/3
⑤	MACIÇO EM BETÃO
⑥	COLECTOR
⑦	DEGRAU EM AÇO CORRUGADO REVESTIDO A POLIPROPILENO


CLASSE DAS TAMPAS NP EN 124

CLASSE	CARGA DE RUPTURA (KN)	UTILIZAÇÕES
A15	15	Zonas de circulação de peões e zonas verdes
B125	125	Passeios e estacionamento de viaturas ligeiras
C250	250	Valetas e bermas de ruas de estradas
D400	400	Vias de circulação normal
E600	600	Zonas de circulação de cargas elevadas


Notas:

- Quando ocorrer uma transição de calibres entre o colector de entrada e o de saída, a calreira deverá ter uma altura igual ao diâmetro da tubagem de saída.


DEGRAU PLASTIFICADO

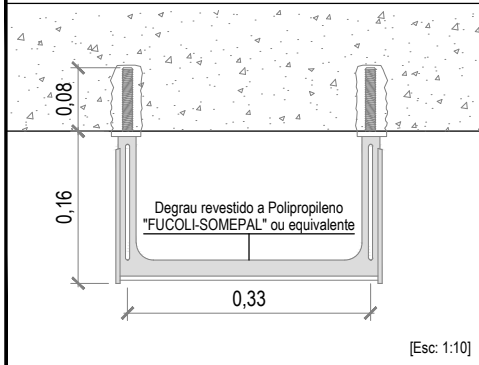


PORMENOR DO APOIO
DA TAMPA

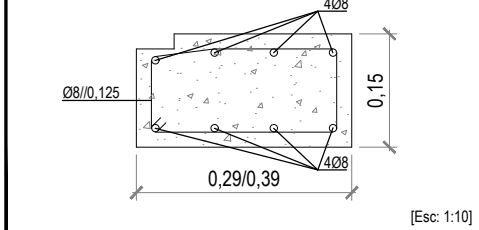


CÂMARA DE PERDA DE CARGA - CPC

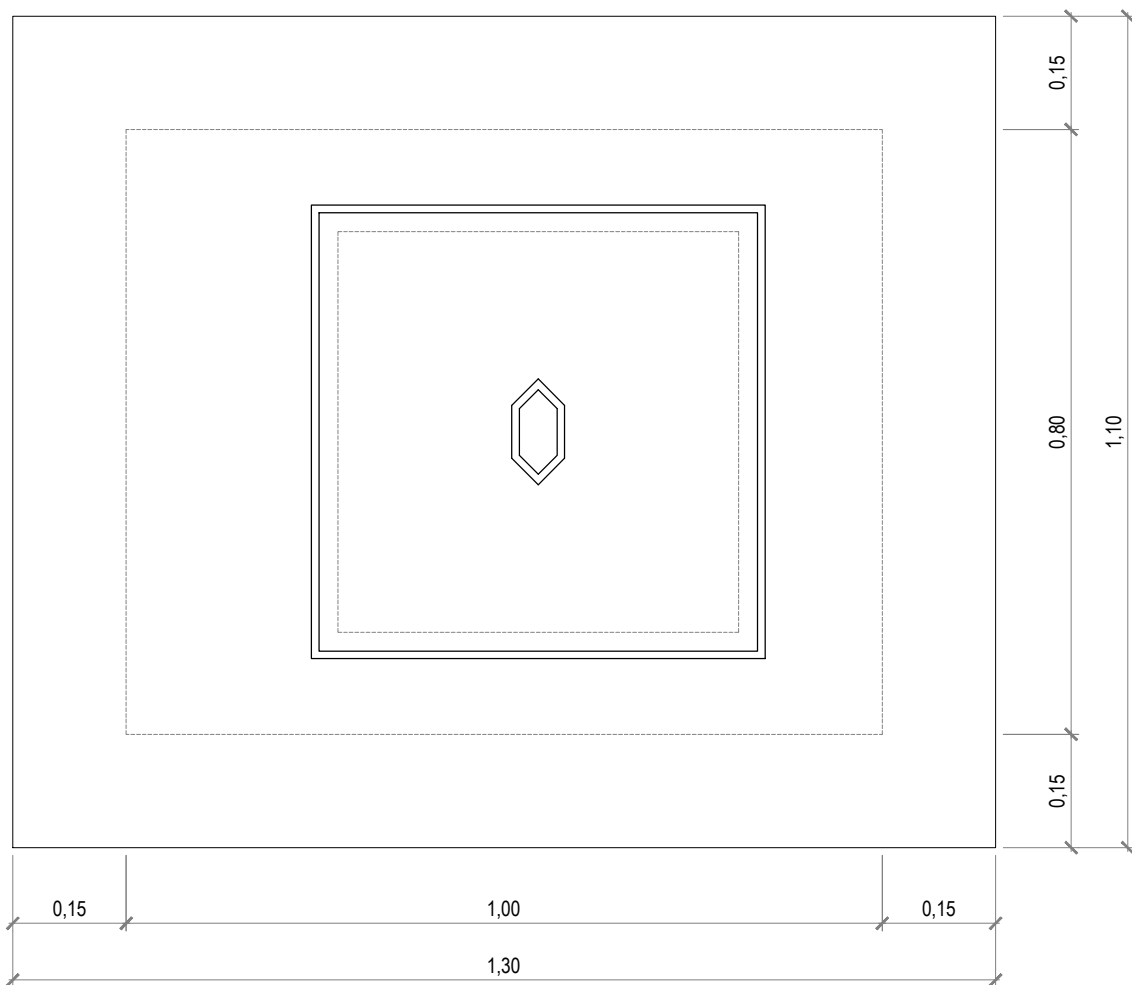

PLANTA DA COBERTURA

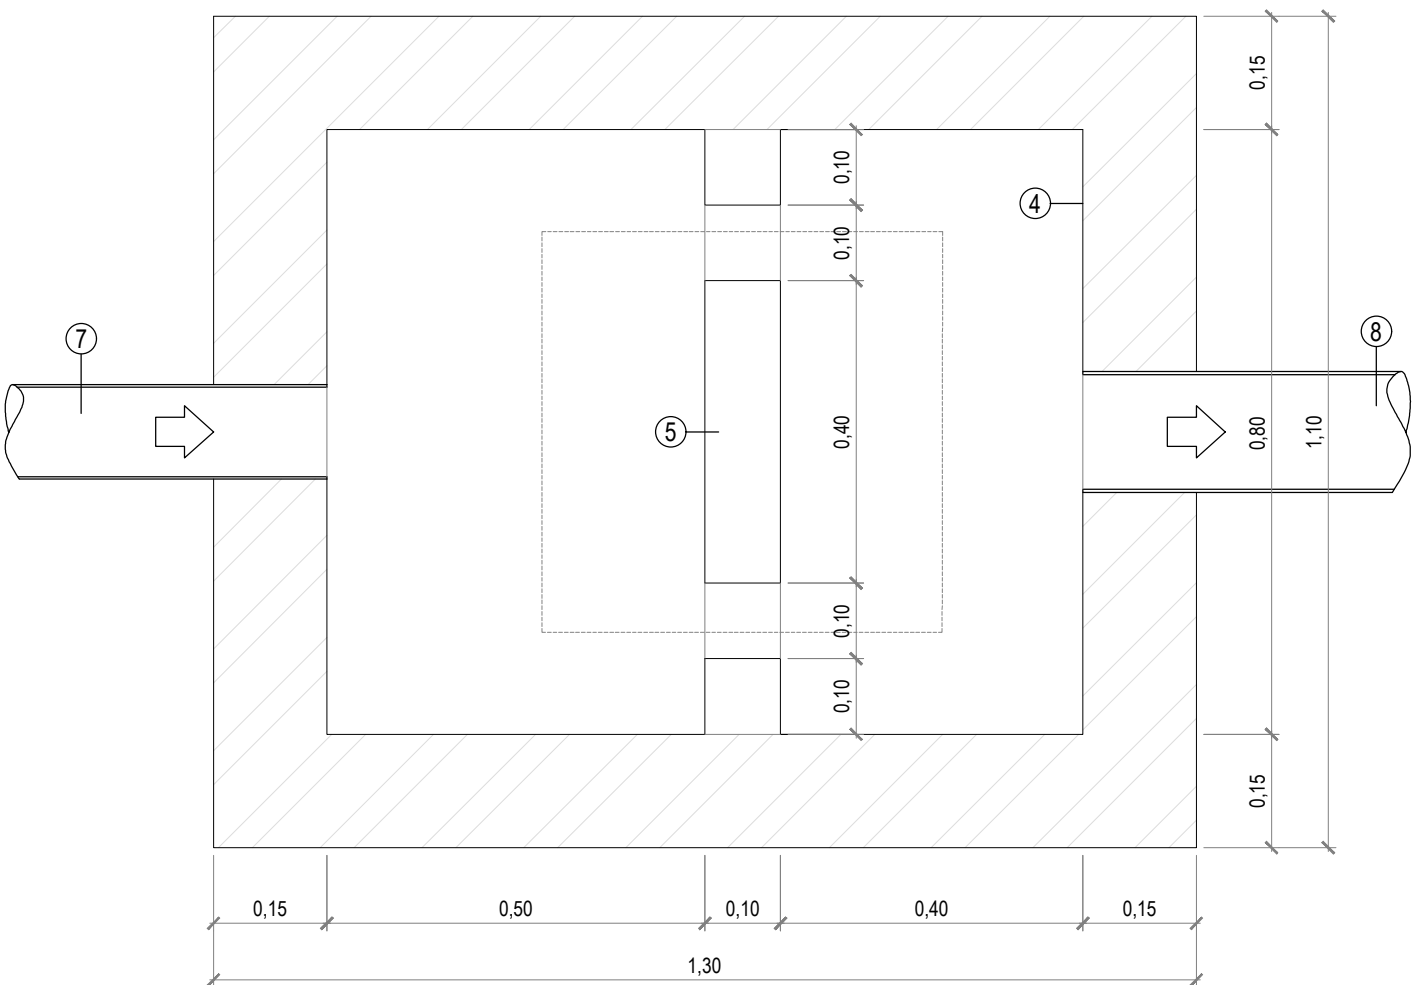

PLANTA

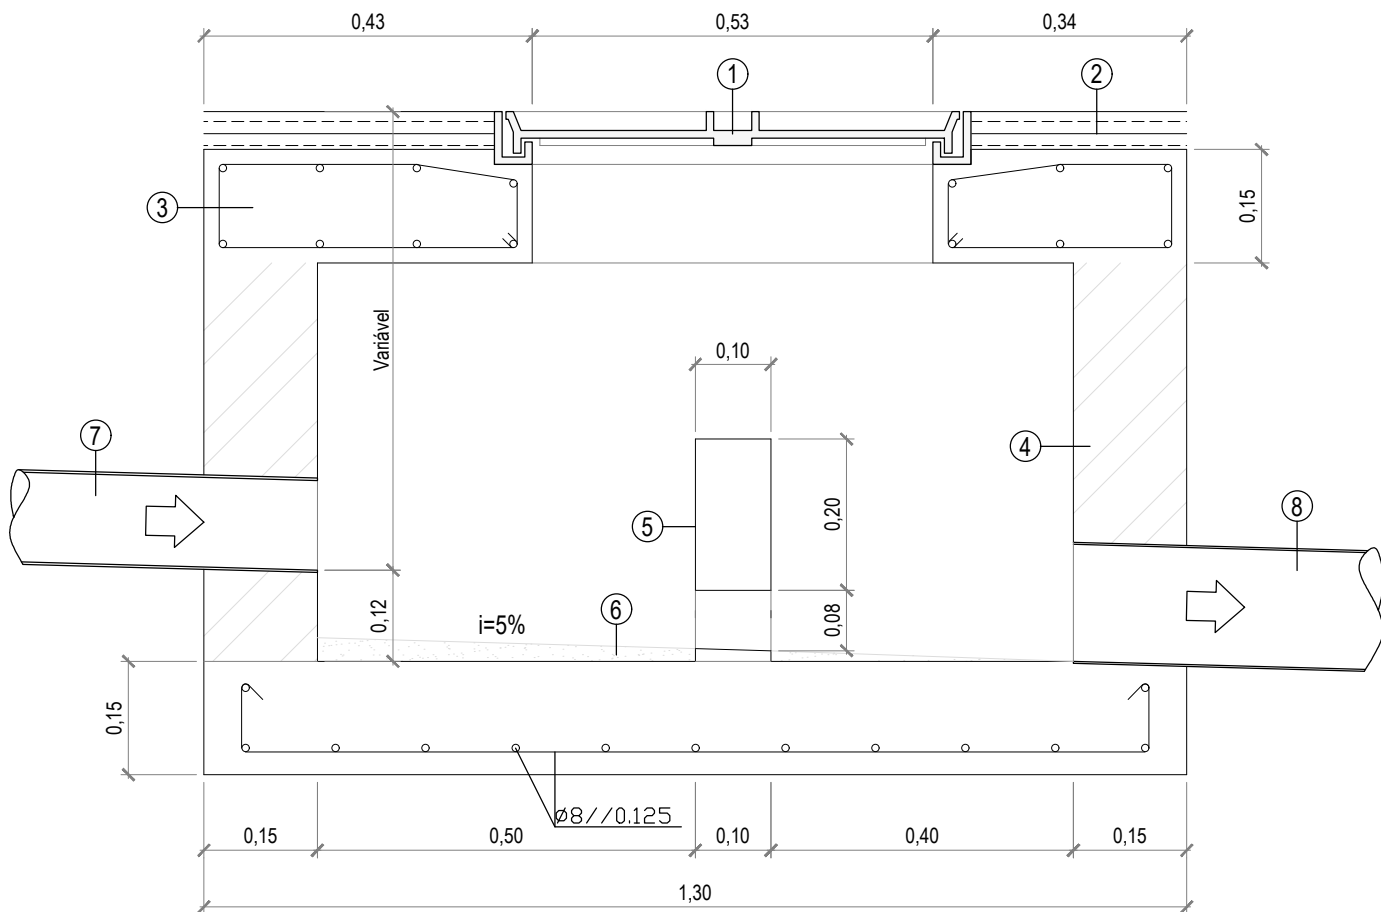

CORTE LONGITUDINAL

LEGENDA

①	TAMPA E ARO EM FERRO FUNDIDO COM VEDAÇÃO HIDRÁULICA
②	ACABAMENTO DO PAVIMENTO
③	BETÃO ARMADO
④	ALVENARIA DE BLOCOS MACIÇOS DE CIMENTO
⑤	SEPTO EM BETÃO
⑥	PENDENTE EXECUTADA EM ARGAMASSA
⑦	CONUTA ELEVATÓRIA
⑧	COLECTOR DE SAÍDA

NOTA

- Para alturas superiores a 1,00 m, as dimensões interiores passam para 1,00x1,00.

MATERIAIS

- Tampa e aro em ferro fundido dúctil rebaxada com 0,6x0,6 - Classe de Carga C250, do tipo "Fucol-Somepal" ou equivalente.
- Betão C16/20
- Betão de Limpeza C12/16
- Apo em varões A400NR

Planta de Localização

Legenda

00	Entrega Projeto de Execução	12.08.19	JN	JG	JCHM	ACM
Rev	Descrição	Data	Des	Pro	Coo	App
Projetista						
Cliente						
Fase	PROJETO DE EXECUÇÃO					
Projeto	SANTA CASA DA MISERICÓRDIA DE OVAR TANQUE DE FISIOTERAPIA					
Especialidades	REDES HIDRÁULICAS					
Título	REDE DE DRENAGEM DE ÁGUAS RESIDUAIS DOMÉSTICAS E PLUVIAIS PORMENORES CAIXA DE VISITA E CÂMARA PERDA DE CARGA					
Desenho Nº	1062-PE-HID-105	Folha	01/01	Rev	00	Data
						12.08.2019