




POÇO DE BOMBAGEM

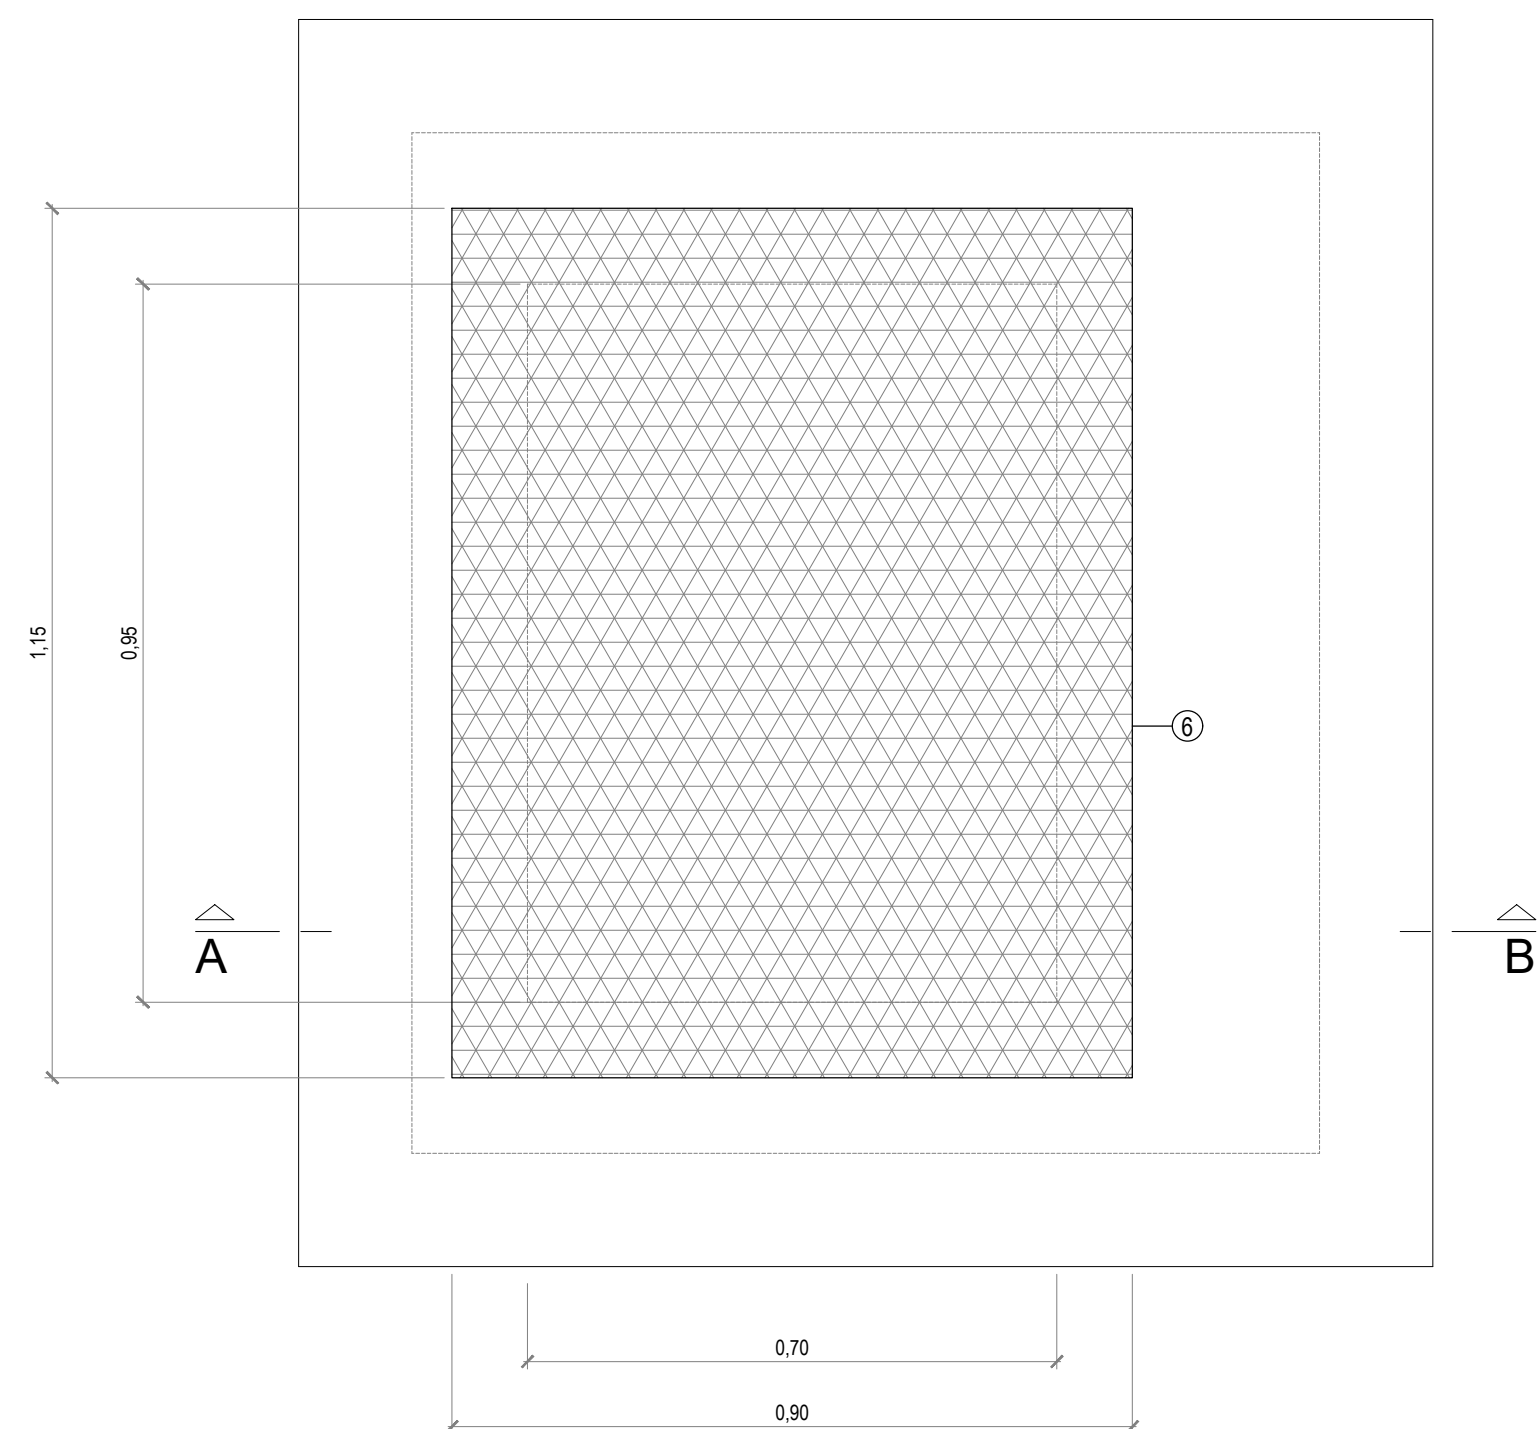

PLANTA DE COBERTURA

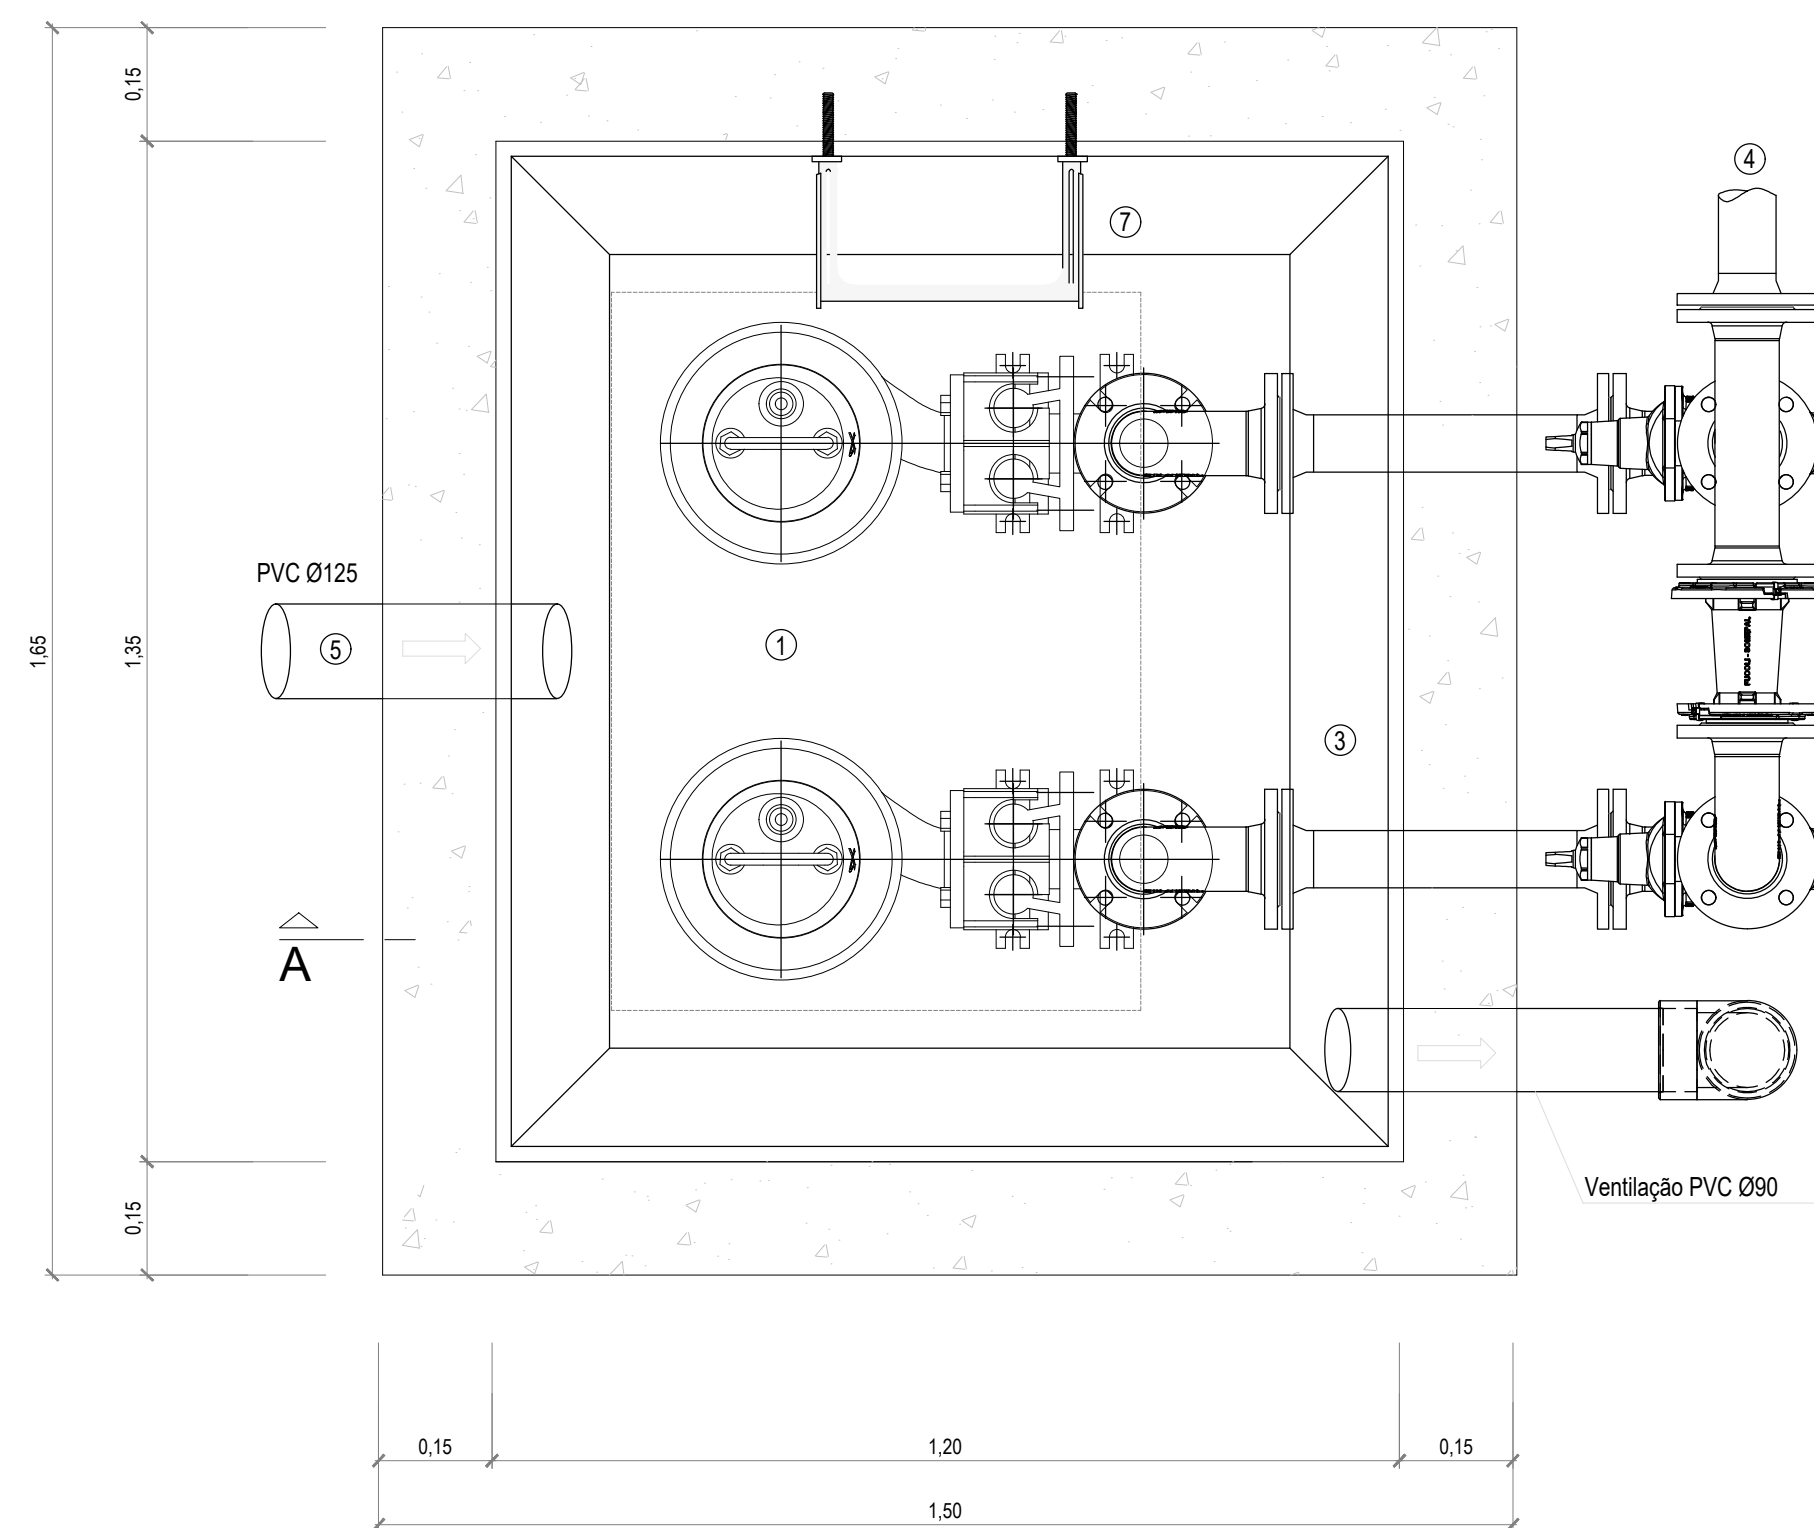

PLANTA

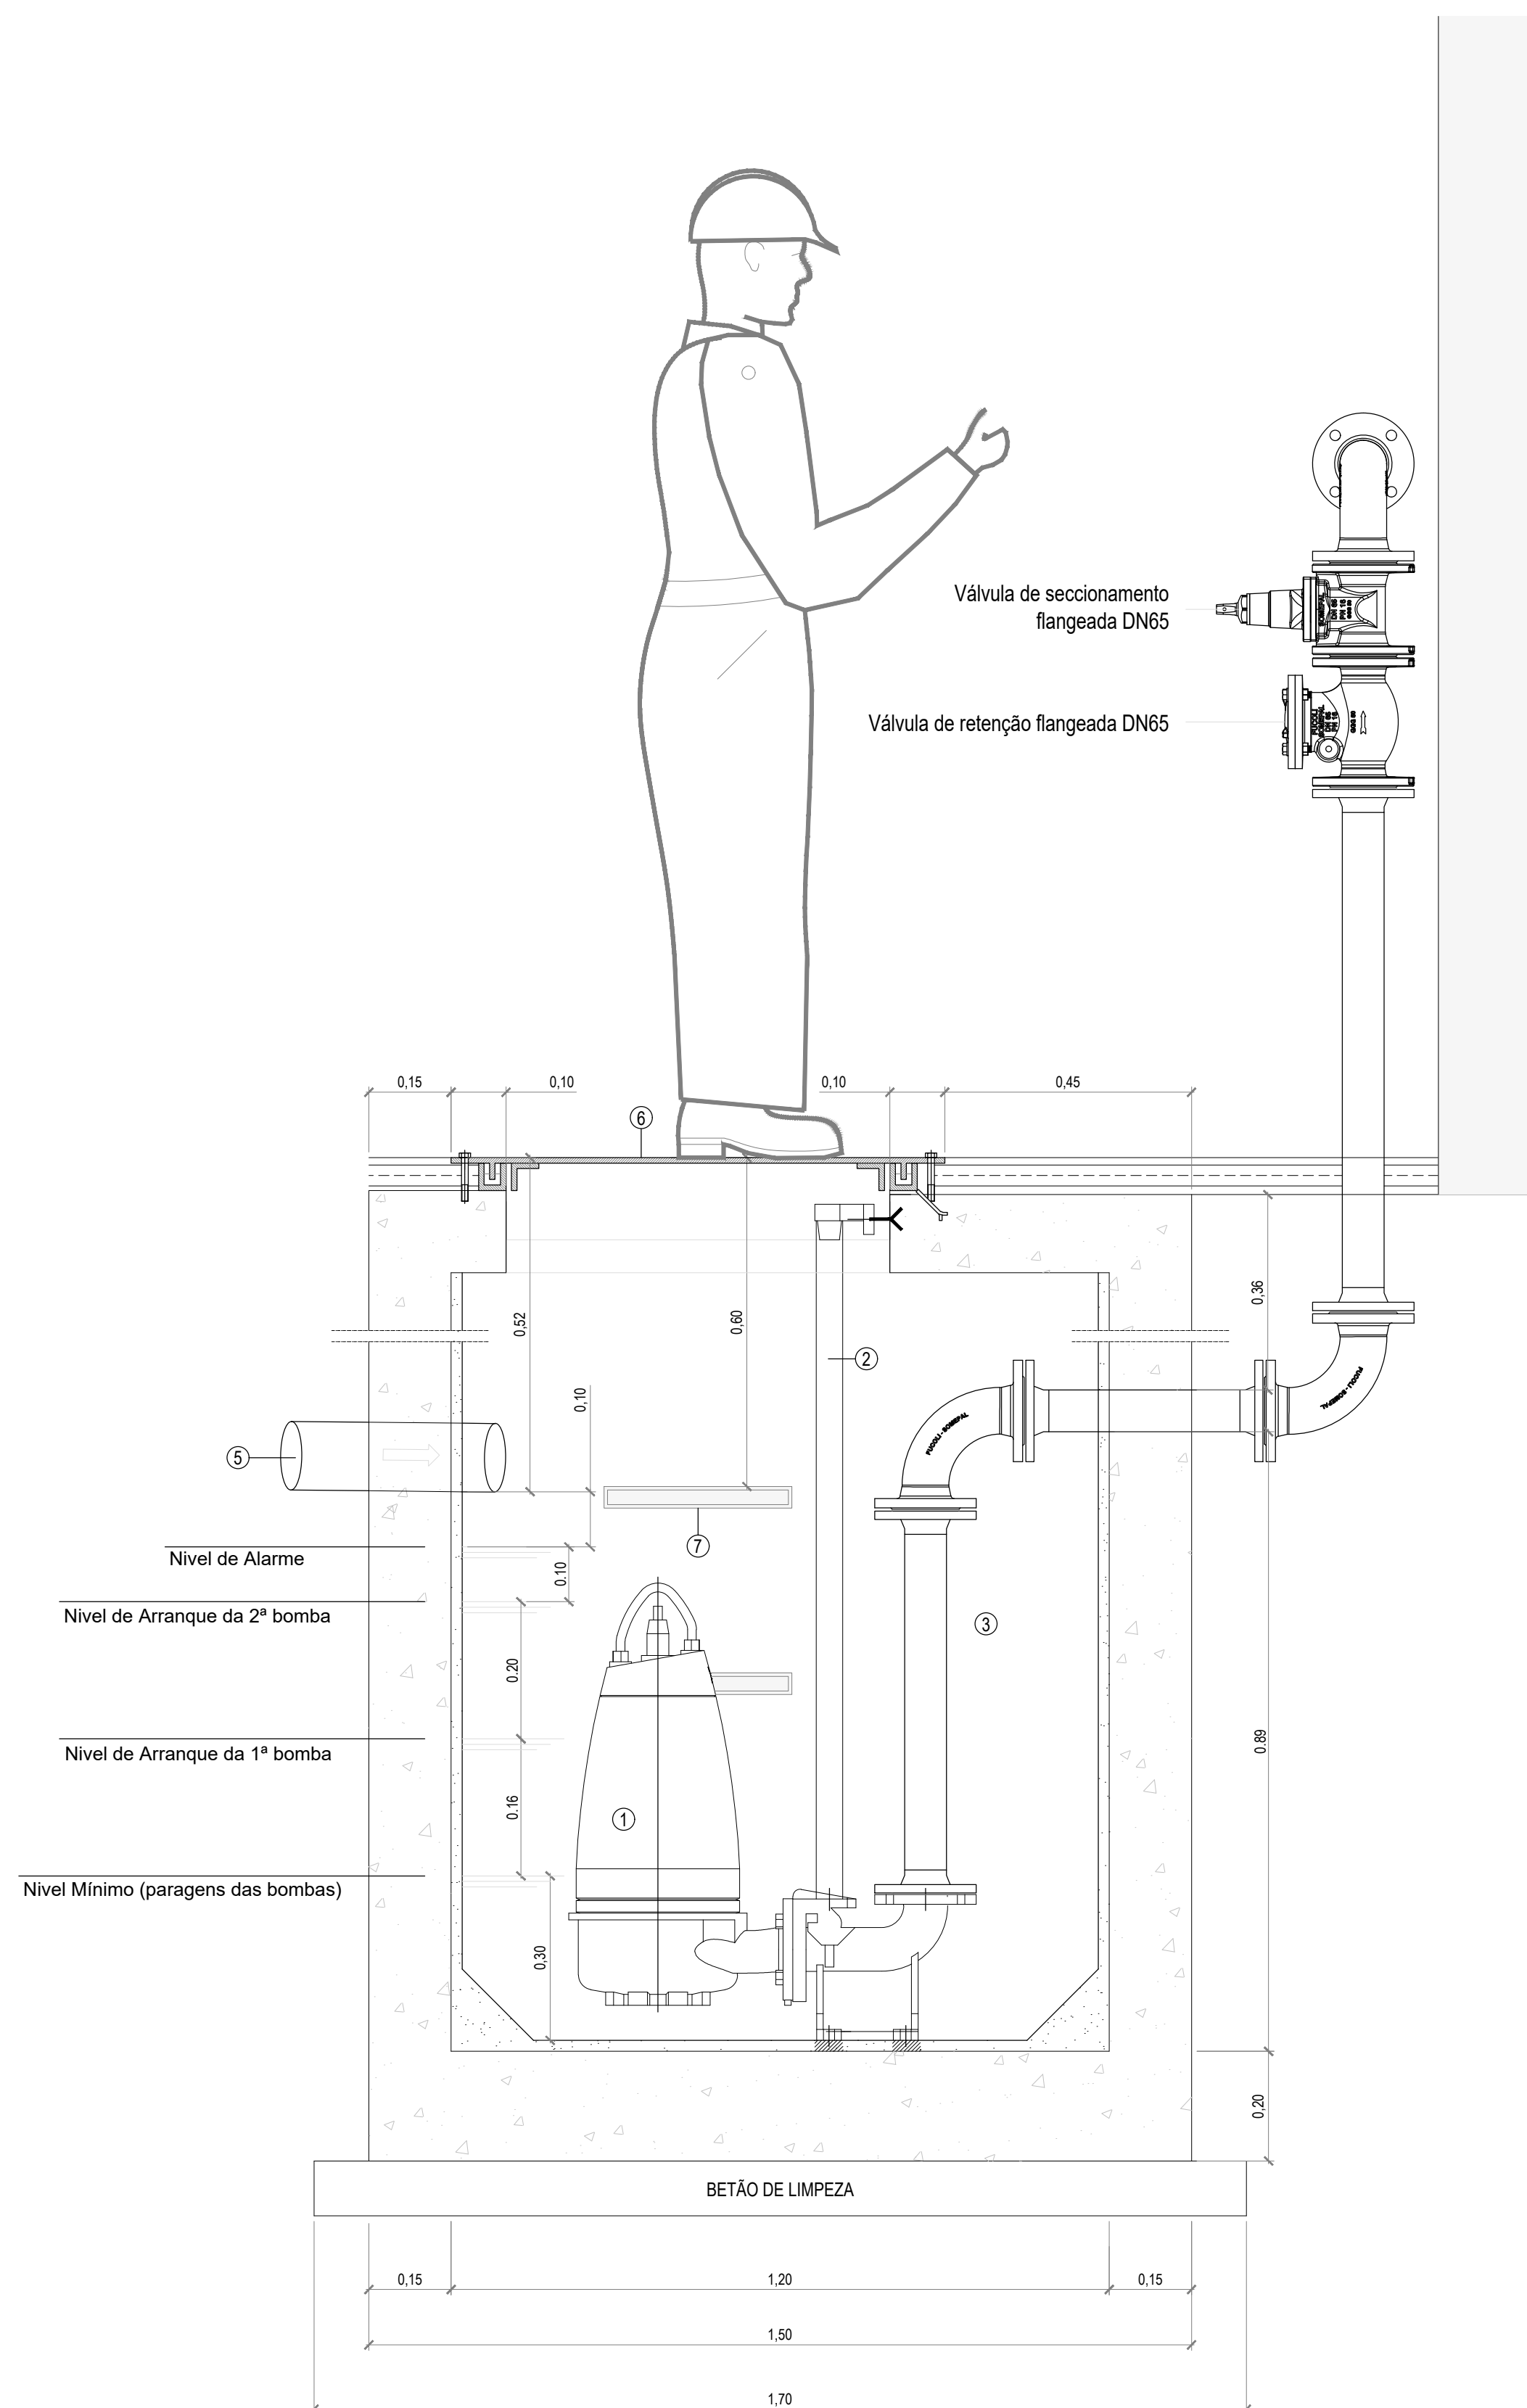

CORTE A-B


Planta de Localização

Legenda

LEGENDA

①	BOMBA Q=2,5 l/s H=3,65m (DUAS UNIDADES)
②	ACOPLAMENTO AUTOMÁTICO
③	CONUTA DE COMPRESSÃO FFD DN65
④	CONUTA DE COMPRESSÃO PEAD DN75
⑤	ENTRADA NO POÇO PVC Ø125
⑥	TAMPA EM CHAPA XADREZ 5/7
⑦	DEGRAU EM AÇO CORRUGADO REVESTIDO A POLIPROPILENO

DEGRAU PLASTIFICADO

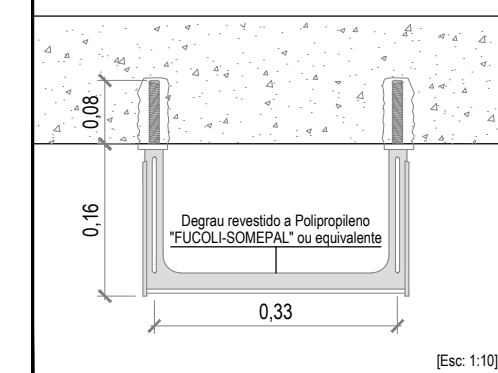[illegible]