
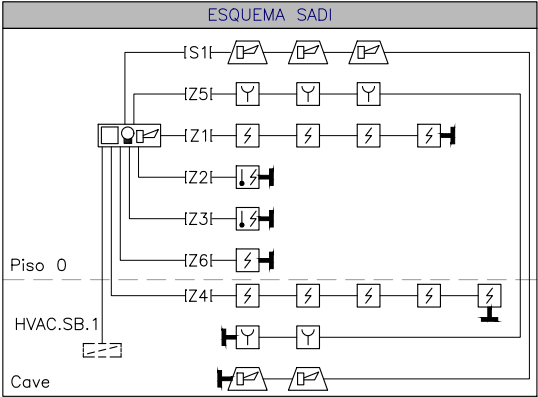


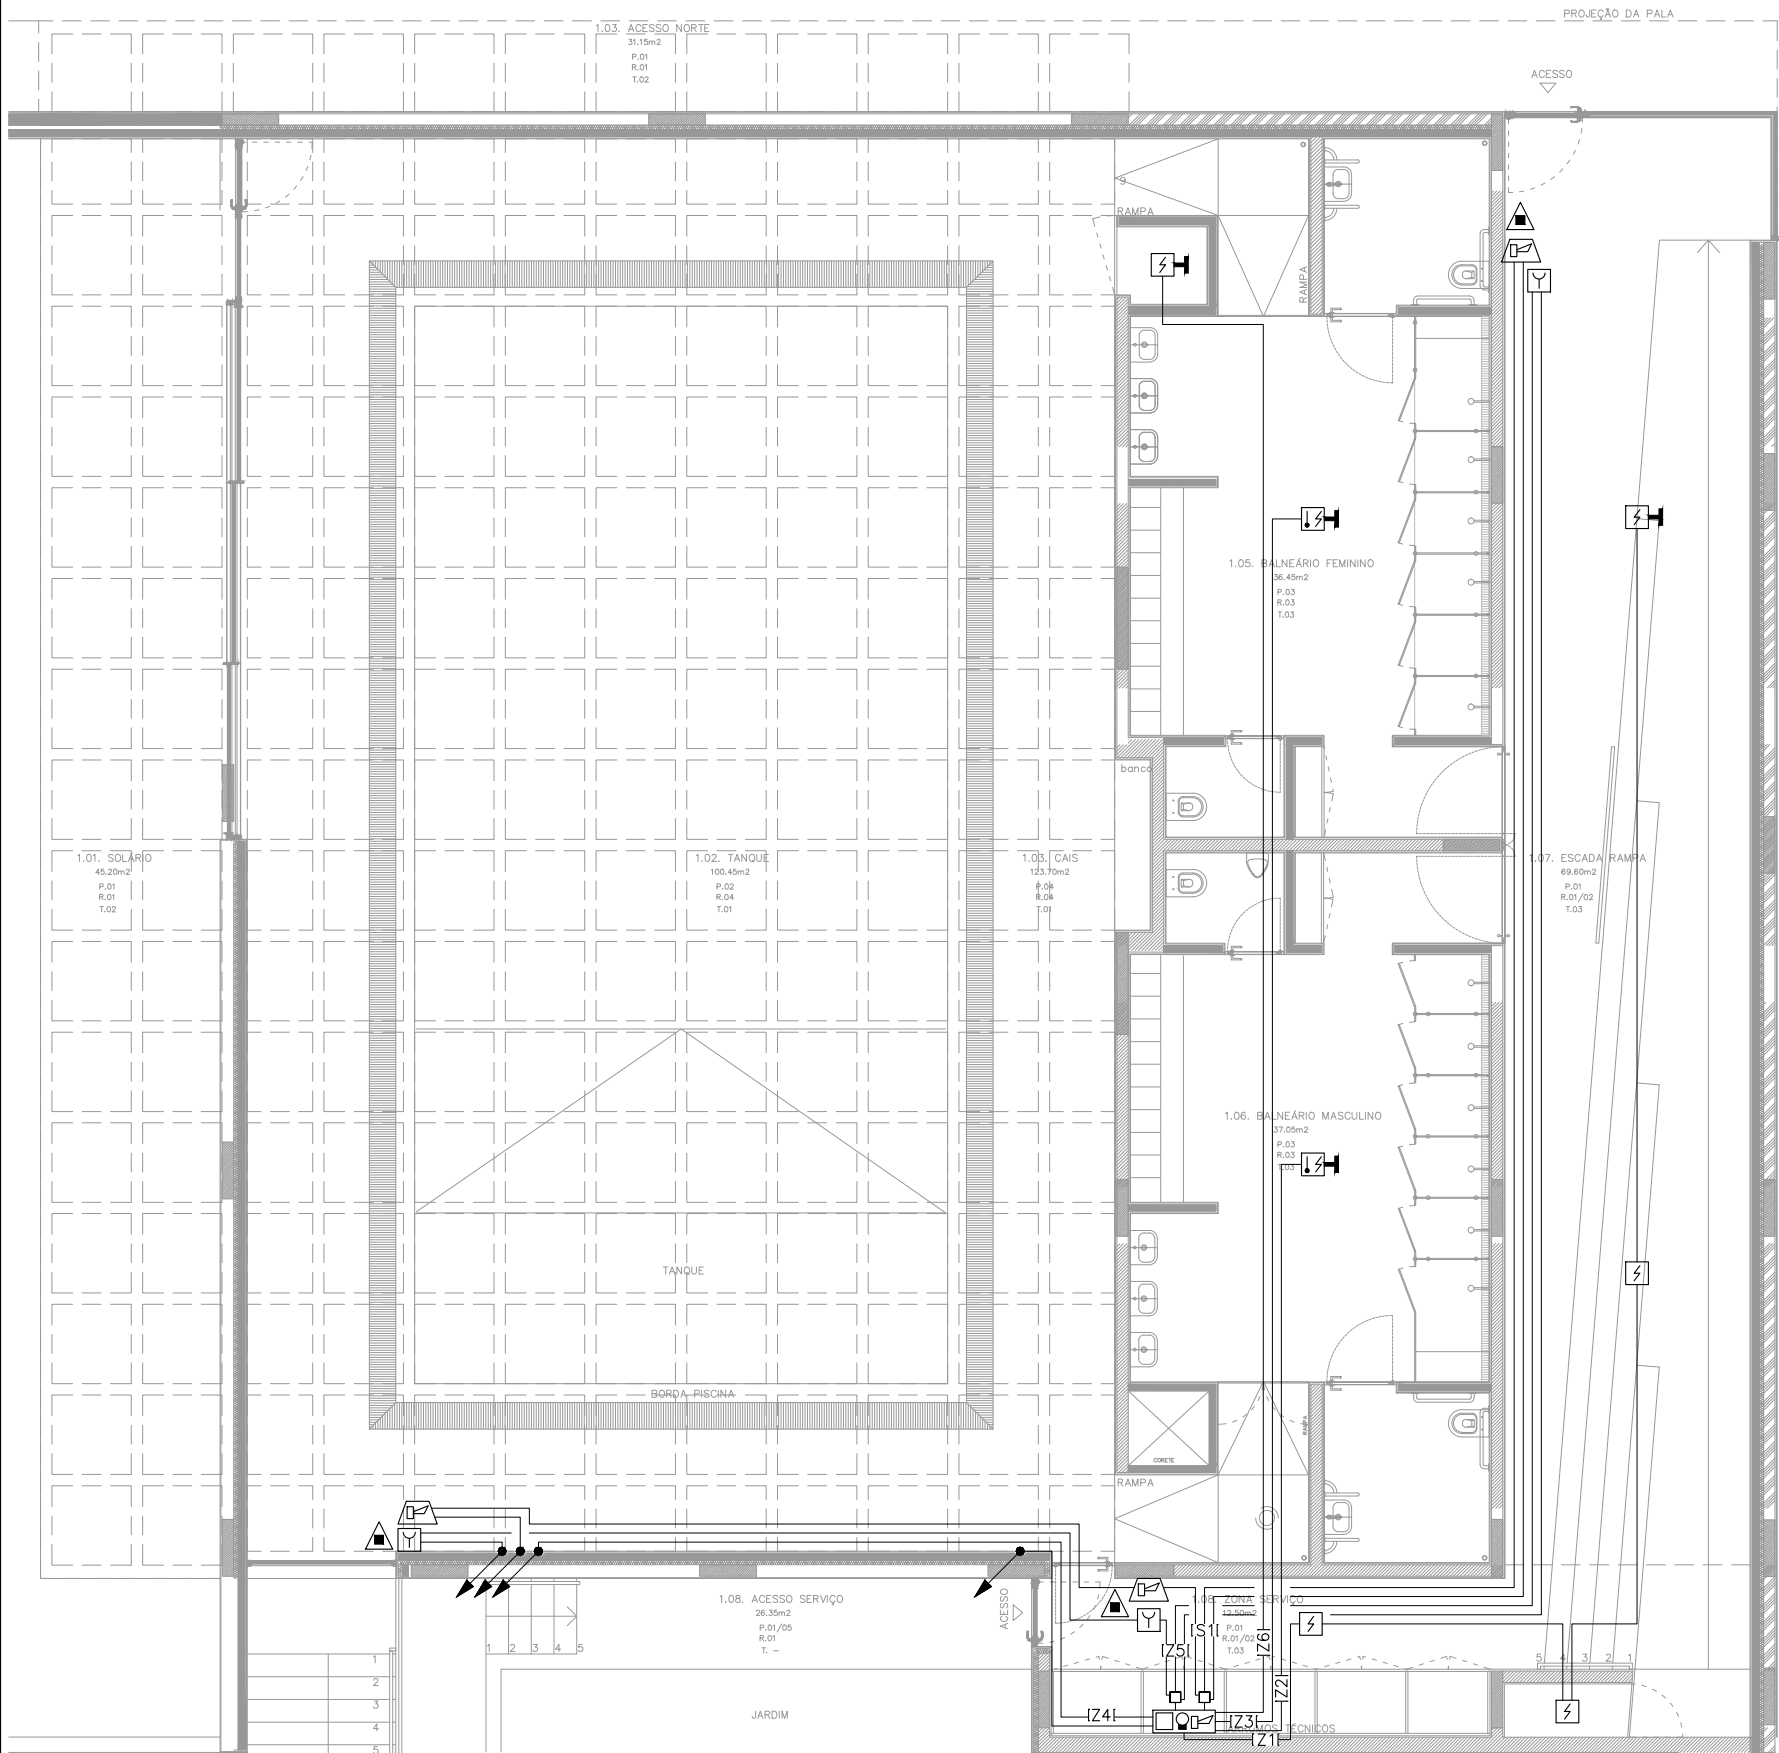

- SIMBOLOGIA**
-  - CENTRAL DE DETECÇÃO DE INCÊNDIO
 -  - SIRENE DE ALARME
 -  - BOTÃO DE ACÇÃO MANUAL DE ALARME, INSTALADO A 1.5m DE ALTURA
 -  - DETECTOR DE FUMOS
 -  - DETECTOR DE DUPLA TECNOLOGIA (ÓPTICA-TÉRMICO)
 -  - TERMINAL FIM DE LINHA
 -  - CAIXA DE PASSAGEM (APENAS PARA PASSAGEM DE CABOS, NÃO SÃO ACEITES DERIVAÇÕES)
 -  - EXTINTOR PORTÁTIL, CARREGADO COM 6kg DE PÓ QUÍMICO SECO POLIVALENTE (ABC), CLASSES DE EFICÁCIA 13A/21B e C
 -  - EXTINTOR PORTÁTIL, CARREGADO COM 5kg DE CO2, PARA AS CLASSES DE FOGO B, C E RISCO ELÉCTRICO
 -  - CABO ENFIADO EM TUBO EMBEBIDO NO PAVIMENTO E/OU PAREDES

- NOTAS:**
- TODOS OS CABOS NÃO ASSINALADOS SÃO 2x1.5 Classe PH120 EM TUDOS DO TIPO Ø20.
 - OS DETECTORES DEVERÃO SER INSTALADOS A UMA DISTÂNCIA NÃO INFERIOR A 20cm DOS DISPOSITIVOS DE ILUMINAÇÃO.
 - OS DETECTORES DEVERÃO SER INSTALADOS A UMA DISTÂNCIA NÃO INFERIOR A 50cm DE UMA PAREDE.
 - OS DETECTORES DEVERÃO SER INSTALADOS A UMA DISTÂNCIA NÃO INFERIOR A 1m DAS ENTRADAS DE AR DOS SISTEMAS DE AR CONDICIONADO.
 - OS DIFUSORES DE ALARME DEVERÃO SER INSTALADOS A UMA ALTURA SUPERIOR A 2,25m.
 - OS EXTINTORES DEVEM SER COLOCADOS EM NICHOS OU SUPORTES PRÓPRIOS DE MODO A QUE O SEU MANÍPULO FIQUE A UMA ALTURA DE 1,2 METROS DO PAVIMENTO.
 - EM TROÇOS DE DIFÍCIL EXECUÇÃO O EMPREITEIRO DEVE PROPOR CAIXA DE PASSAGEM Á APROVAÇÃO DO ARQUITECTO.
 - A LOCALIZAÇÃO FINAL DE EQUIPAMENTOS E APARELHAGENS DEVE SER CONFIRMADA EM OBRA, E SER APROVADA PELO ARQUITECTO RESPONSÁVEL.

00	1º ENTREGA	04.10.19	PO	DU	LO	ACM
Rev	Descrição	Data	Des	Pro	Coo	App

Projetista



Cliente

AND-RE
Rua de Ceuta, 118
4o. andar sala 32 - 4050-190
Porto / Portugal
222 444 228
geral@and-re.pt
www.and-re.pt

Fase PROJETO DE EXECUÇÃO

Projeto SANTA CASA DA MISERICÓRDIA DE OVAR
TANQUE DE FISIOTERAPIA

Especialidades

INSTALAÇÕES DE SEGURANÇA

Título	Escalas@A3 1/100
SADI - SISTEMA AUTOMÁTICO DE DETECÇÃO DE INCÊNDIO RÉS-DO-CHÃO	
Desenho	PO
Projeto	DU
Coordenação	LO
Aprovação	ACM

Desenho Nº	Folha	Rev	Data
CHO-SEG-PE-PL-01-R00	01/01	00	04.10.2019