


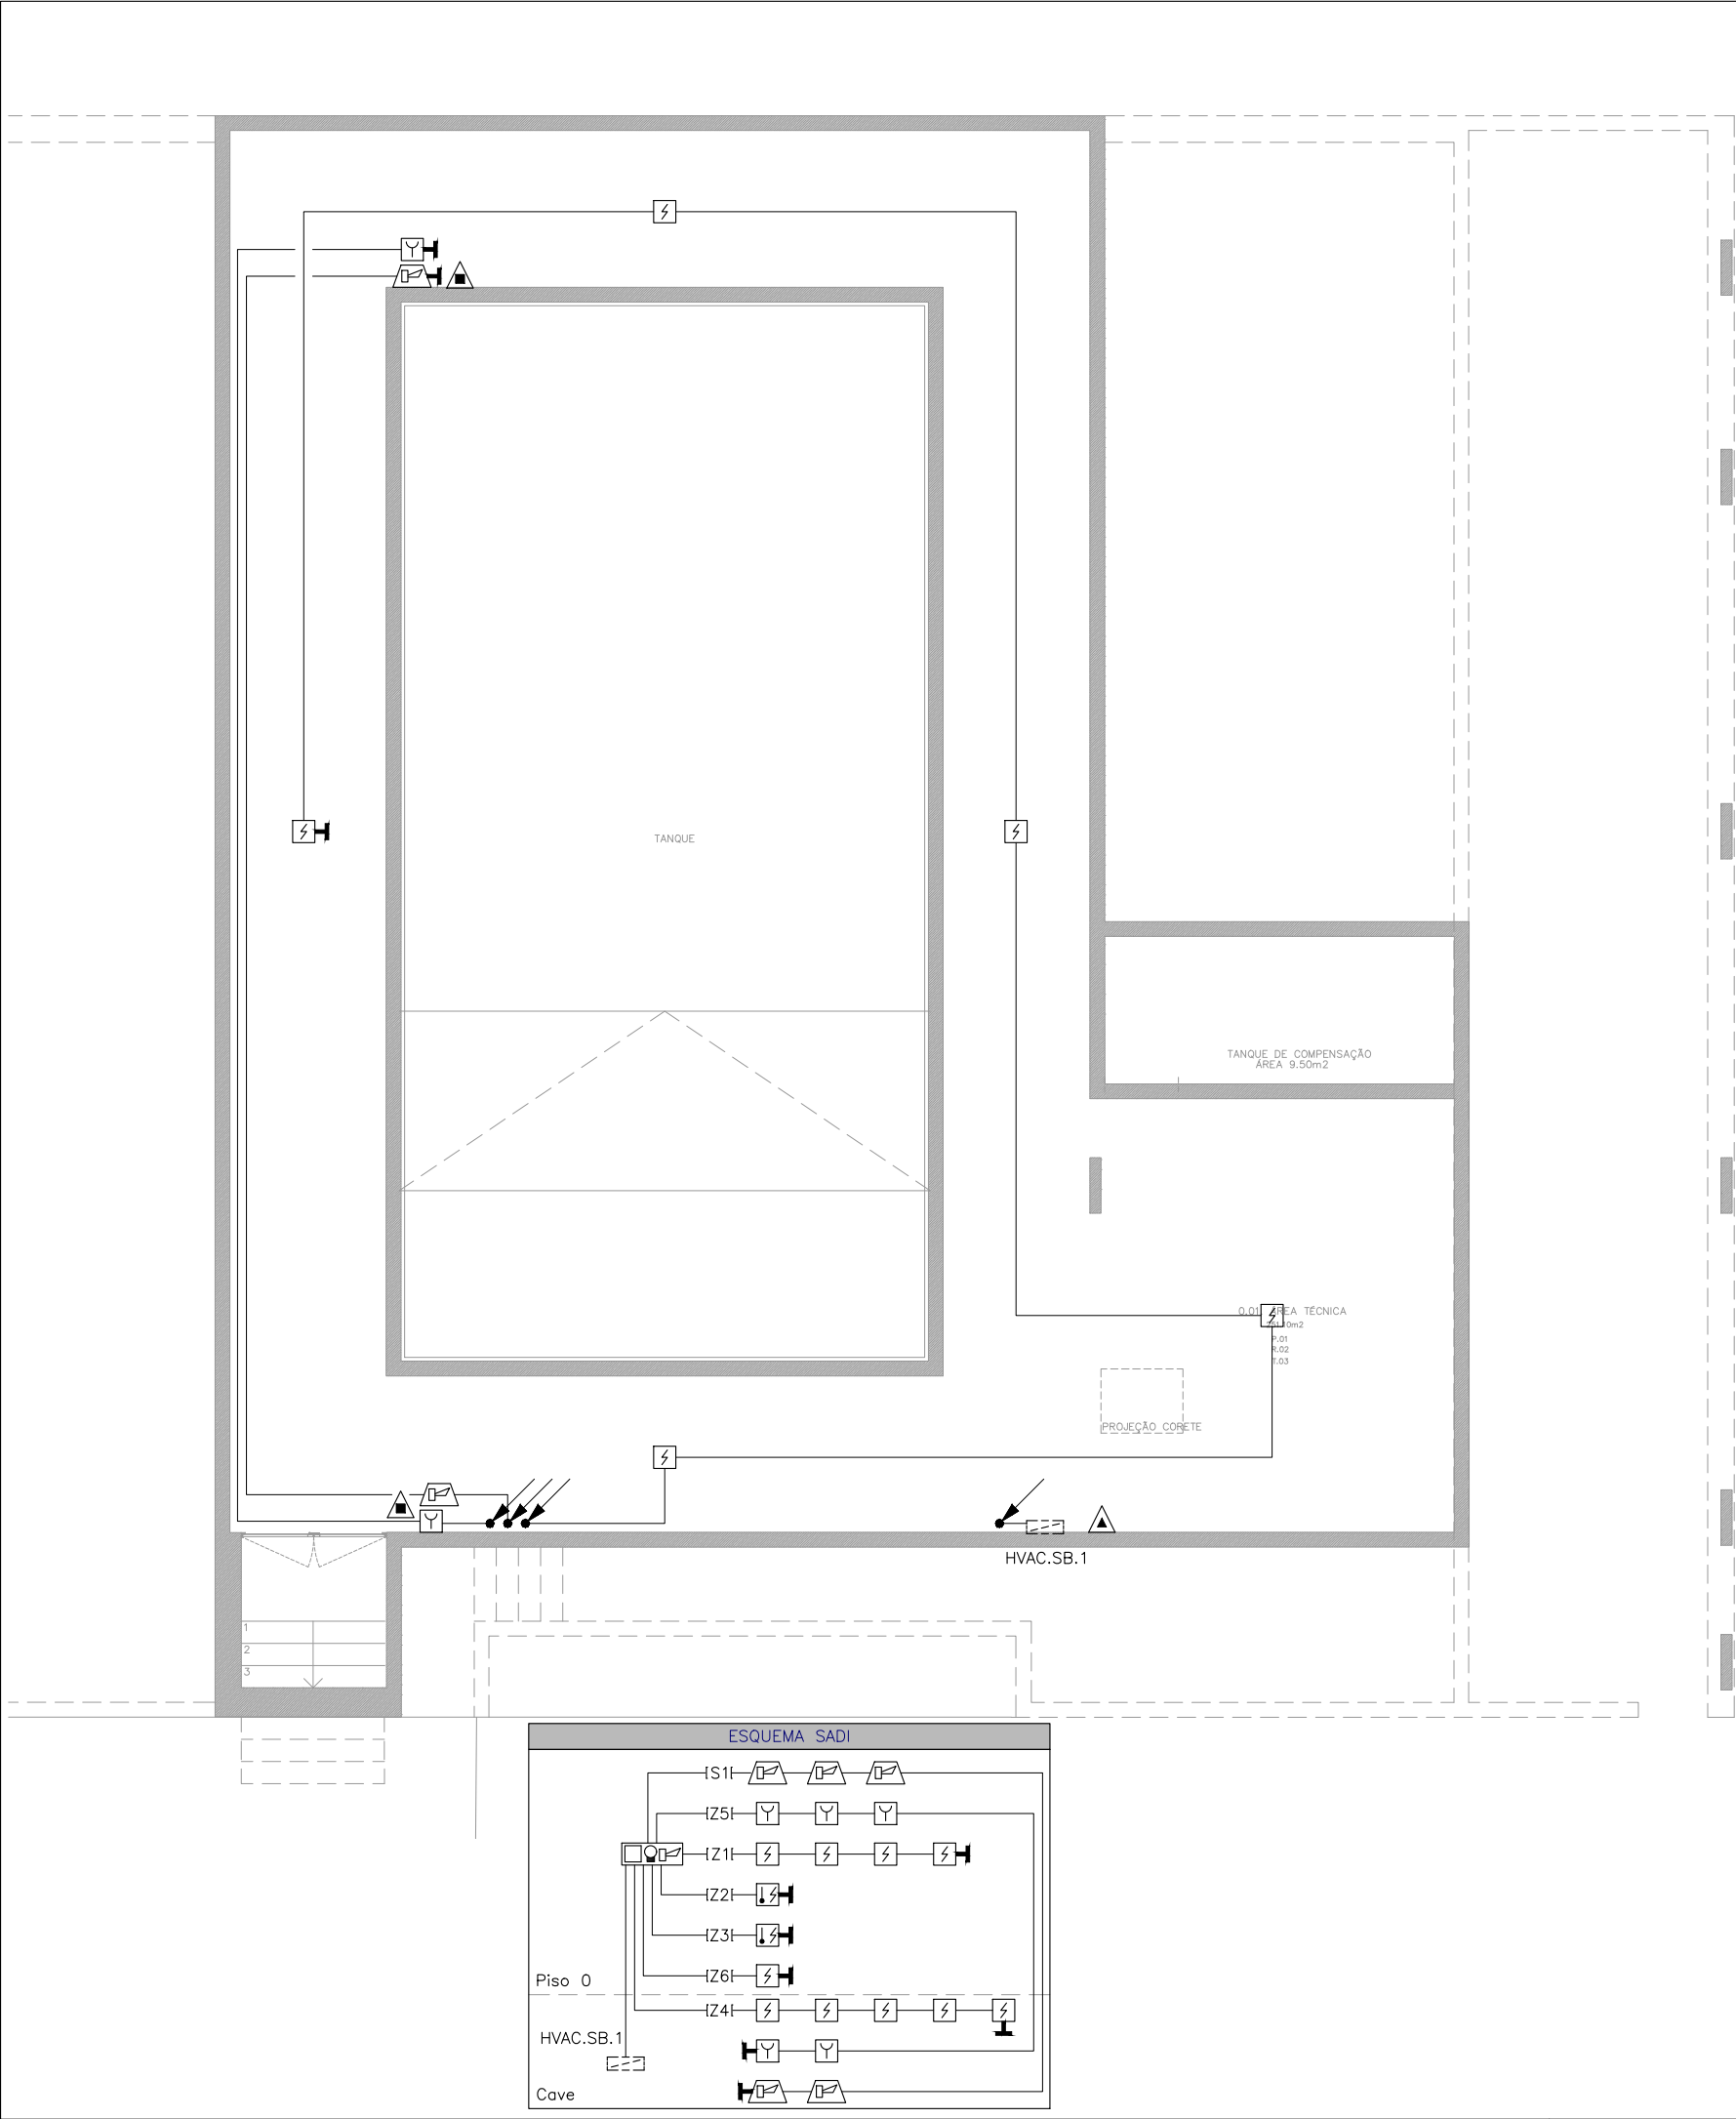

SIMBOLOGIA	
	- CENTRAL DE DETECÇÃO DE INCÊNDIO
	- SIRENE DE ALARME
	- BOTÃO DE ACÇÃO MANUAL DE ALARME, INSTALADO A 1.5m DE ALTURA
	- DETECTOR DE FUMOS
	- DETECTOR DE DUPLA TECNOLOGIA (ÓPTICA-TÉRMICO)
	- TERMINAL FIM DE LINHA
	- CAIXA DE PASSAGEM (APENAS PARA PASSAGEM DE CABOS, NÃO SÃO ACEITES DERIVAÇÕES)
	- EXTINTOR PORTÁTIL, CARREGADO COM 6kg DE PÓ QUÍMICO SECO POLIVALENTE (ABC), CLASSES DE EFICÁCIA 13A/21B e C
	- EXTINTOR PORTÁTIL, CARREGADO COM 5kg DE CO2, PARA AS CLASSES DE FOGO B, C E RISCO ELÉCTRICO
	- CABO ENFIADO EM TUBO EMBEBIDO NO PAVIMENTO E/OU PAREDES

NOTAS:	
-	TODOS OS CABOS NÃO ASSINALADOS SÃO 2x1.5 Classe PH120 EM TUDOS DO TIPO Ø20.
-	OS DETECTORES DEVERÃO SER INSTALADOS A UMA DISTÂNCIA NÃO INFERIOR A 20cm DOS DISPOSITIVOS DE ILUMINAÇÃO.
-	OS DETECTORES DEVERÃO SER INSTALADOS A UMA DISTÂNCIA NÃO INFERIOR A 50cm DE UMA PAREDE.
-	OS DETECTORES DEVERÃO SER INSTALADOS A UMA DISTÂNCIA NÃO INFERIOR A 1m DAS ENTRADAS DE AR DOS SISTEMAS DE AR CONDICIONADO.
-	OS DIFUSORES DE ALARME DEVERÃO SER INSTALADOS A UMA ALTURA SUPERIOR A 2,25m.
-	OS EXTINTORES DEVEM SER COLOCADOS EM NICHOS OU SUPORTES PRÓPRIOS DE MODO A QUE O SEU MANÍPULO FIQUE A UMA ALTURA DE 1,2 METROS DO PAVIMENTO.
-	EM TROÇOS DE DIFÍCIL EXECUÇÃO O EMPREITEIRO DEVE PROPOR CAIXA DE PASSAGEM Á APROVAÇÃO DO ARQUITECTO.
-	A LOCALIZAÇÃO FINAL DE EQUIPAMENTOS E APARELHAGENS DEVE SER CONFIRMADA EM OBRA, E SER APROVADA PELO ARQUITECTO RESPONSÁVEL.

00	1º ENTREGA	04.10.19	PO	DU	LO	ACM
Rev	Descrição	Data	Des	Pro	Coo	App

Projetista



Engineering Structures for Life

Cliente



Rua de Ceuta, 118
4o. andar sala 32 – 4050–190
Porto / Portugal
222 444 228
geral@and-re.pt
www.and-re.pt

Fase				PROJETO DE EXECUÇÃO	
Projeto				SANTA CASA DA MISERICÓRDIA DE OVAR TANQUE DE FISIOTERAPIA	
Especialidades				INSTALAÇÕES DE SEGURANÇA	
Título				Escalas@A3 1/100	
SADI - SISTEMA AUTOMÁTICO DE DETECÇÃO DE INCÊNDIO CAVE				Desenho	PO
				Projeto	DU
				Coordenação	LO
				Aprovação	ACM
Desenho Nº		Folha	Rev	Data	
CHO–SEG–PE–PL–02–R00		01/01	00	04.10.2019	