


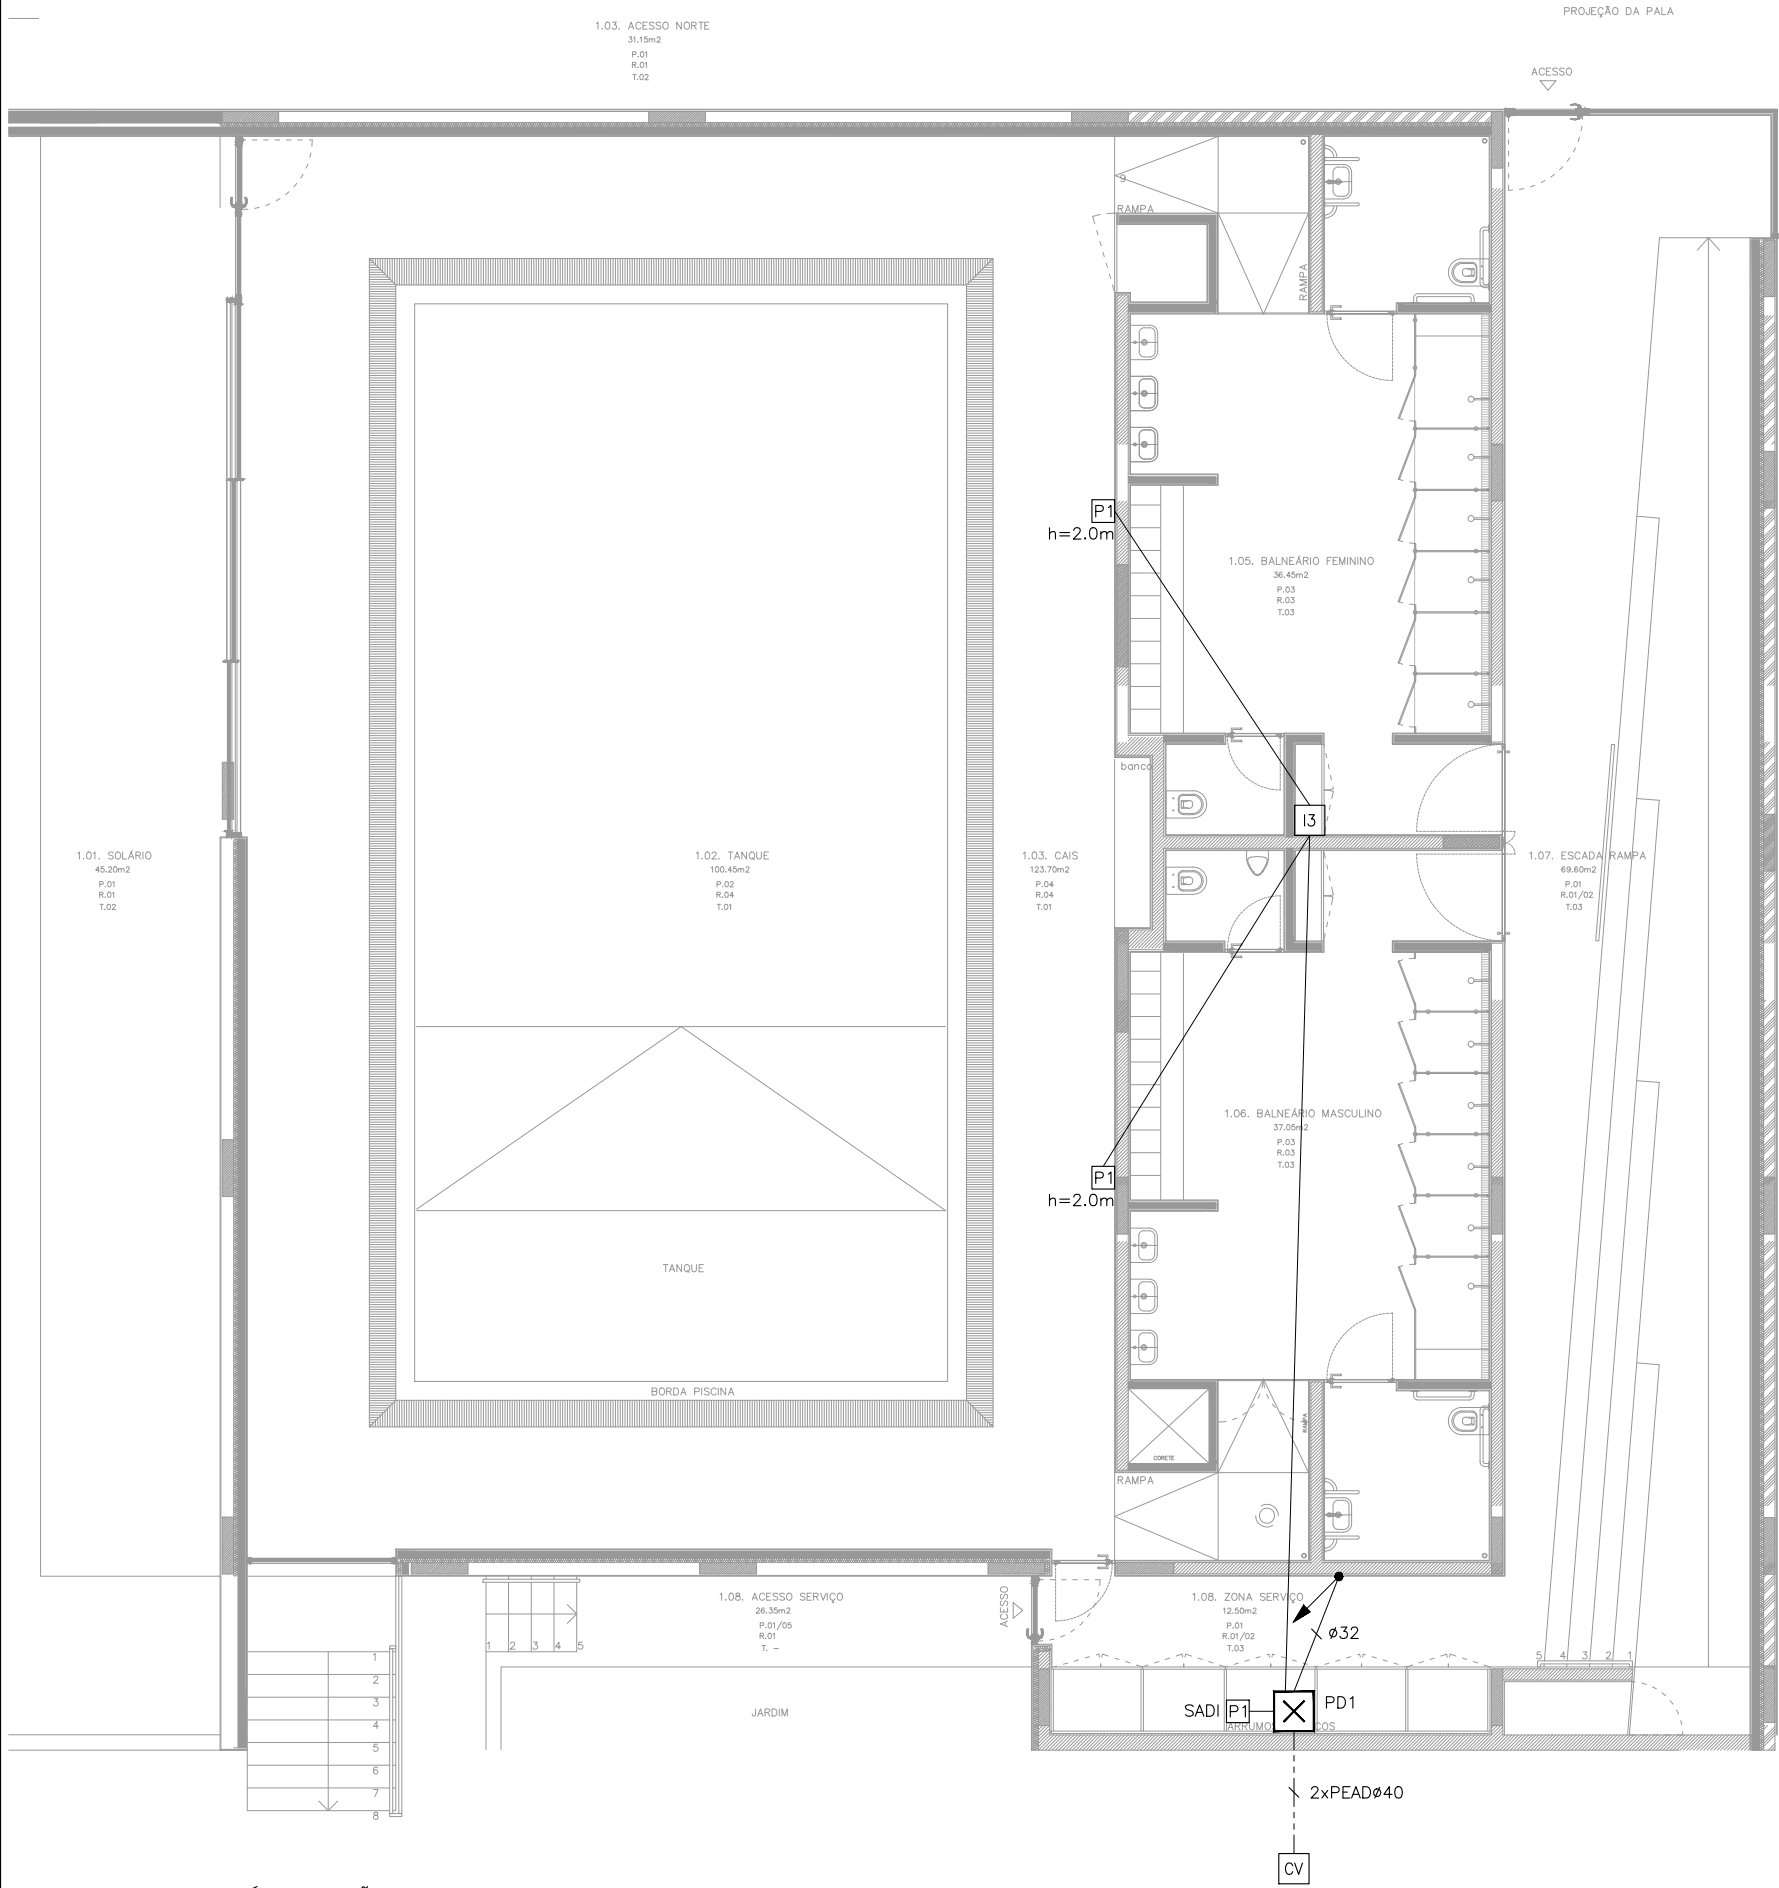

PLANTA DE RÉ S DO CHÃO

SIMBOLOGIA

✕

PD1

— P1 —

I3

— CAIXA DE PASSAGEM EMBEBIDA (TIPO I3) DIMENSÕES : 180x50x90mm (AS CAIXAS DE PASSAGEM DEVEM SER INSTALADAS DE FORMA A FICAREM OCULTAS)

CV

— TUBO EMBEBIDO NO PAVIMENTO E/OU PAREDES

— TUBO ENTERRADO

NOTAS:

— DO TECTO REAL À CAIXA FUNDA A CANALIZAÇÃO DEVERÁ SER EMBEBIDA.

— TODOS OS TUBOS NÃO ASSINALADOS SÃO DO TIPO VD Ø25.

— QUANDO SE ENCONTRAM APARELHAGENS ADJACENTES, DEVERÃO SER UTILIZADOS ESPELHOS DUPLOS, TRIPLOS OU QUADRUPLOS, CONSOANTE A NECESSIDADE.

— A LOCALIZAÇÃO FINAL DE EQUIPAMENTOS E APARELHAGENS DEVE SER CONFIRMADA EM OBRA, E SER APROVADA PELO ARQUITECTO RESPONSÁVEL.

— TODAS AS COTAS A CONFIRMAR COM A ARQUITECTURA.

00	1º ENTREGA	04.10.19	PO	DU	LO	ACM
Rev	Descrição	Data	Des	Pro	Coo	App

Projetista

GEG

Engineering Structures for Life

Ciente

AND RE

Rua de Ceuta, 118
4o. andar sala 32 – 4050–190
Porto / Portugal
222 444 228
geral@and-re.pt
www.and-re.pt

Fase				PROJETO DE EXECUÇÃO					
Projeto									
SANTA CASA DA MISERICÓRDIA DE OVAR									
TANQUE DE FISIOTERAPIA									
Especialidades									
INSTALAÇÕES DE TELECOMUNICAÇÕES									
Título				Escalas@A3 1/100					
ITED - INFRAESTRUTURAS DE				Desenho	PO				
TELECOMUNICAÇÕES EM				Projeto	DU				
EDIFÍCIOS				Coordenação	LO				
RÉS-DO-CHÃO				Aprovação	ACM				
Desenho Nº		Folha	Rev	Data					
CHO–TEL–PE–PL–01–R00		01/01	00	04.10.2019					

A3(420x297)