


PLANTA DE IMPLANTAÇÃO DE SONDAGENS
1/100

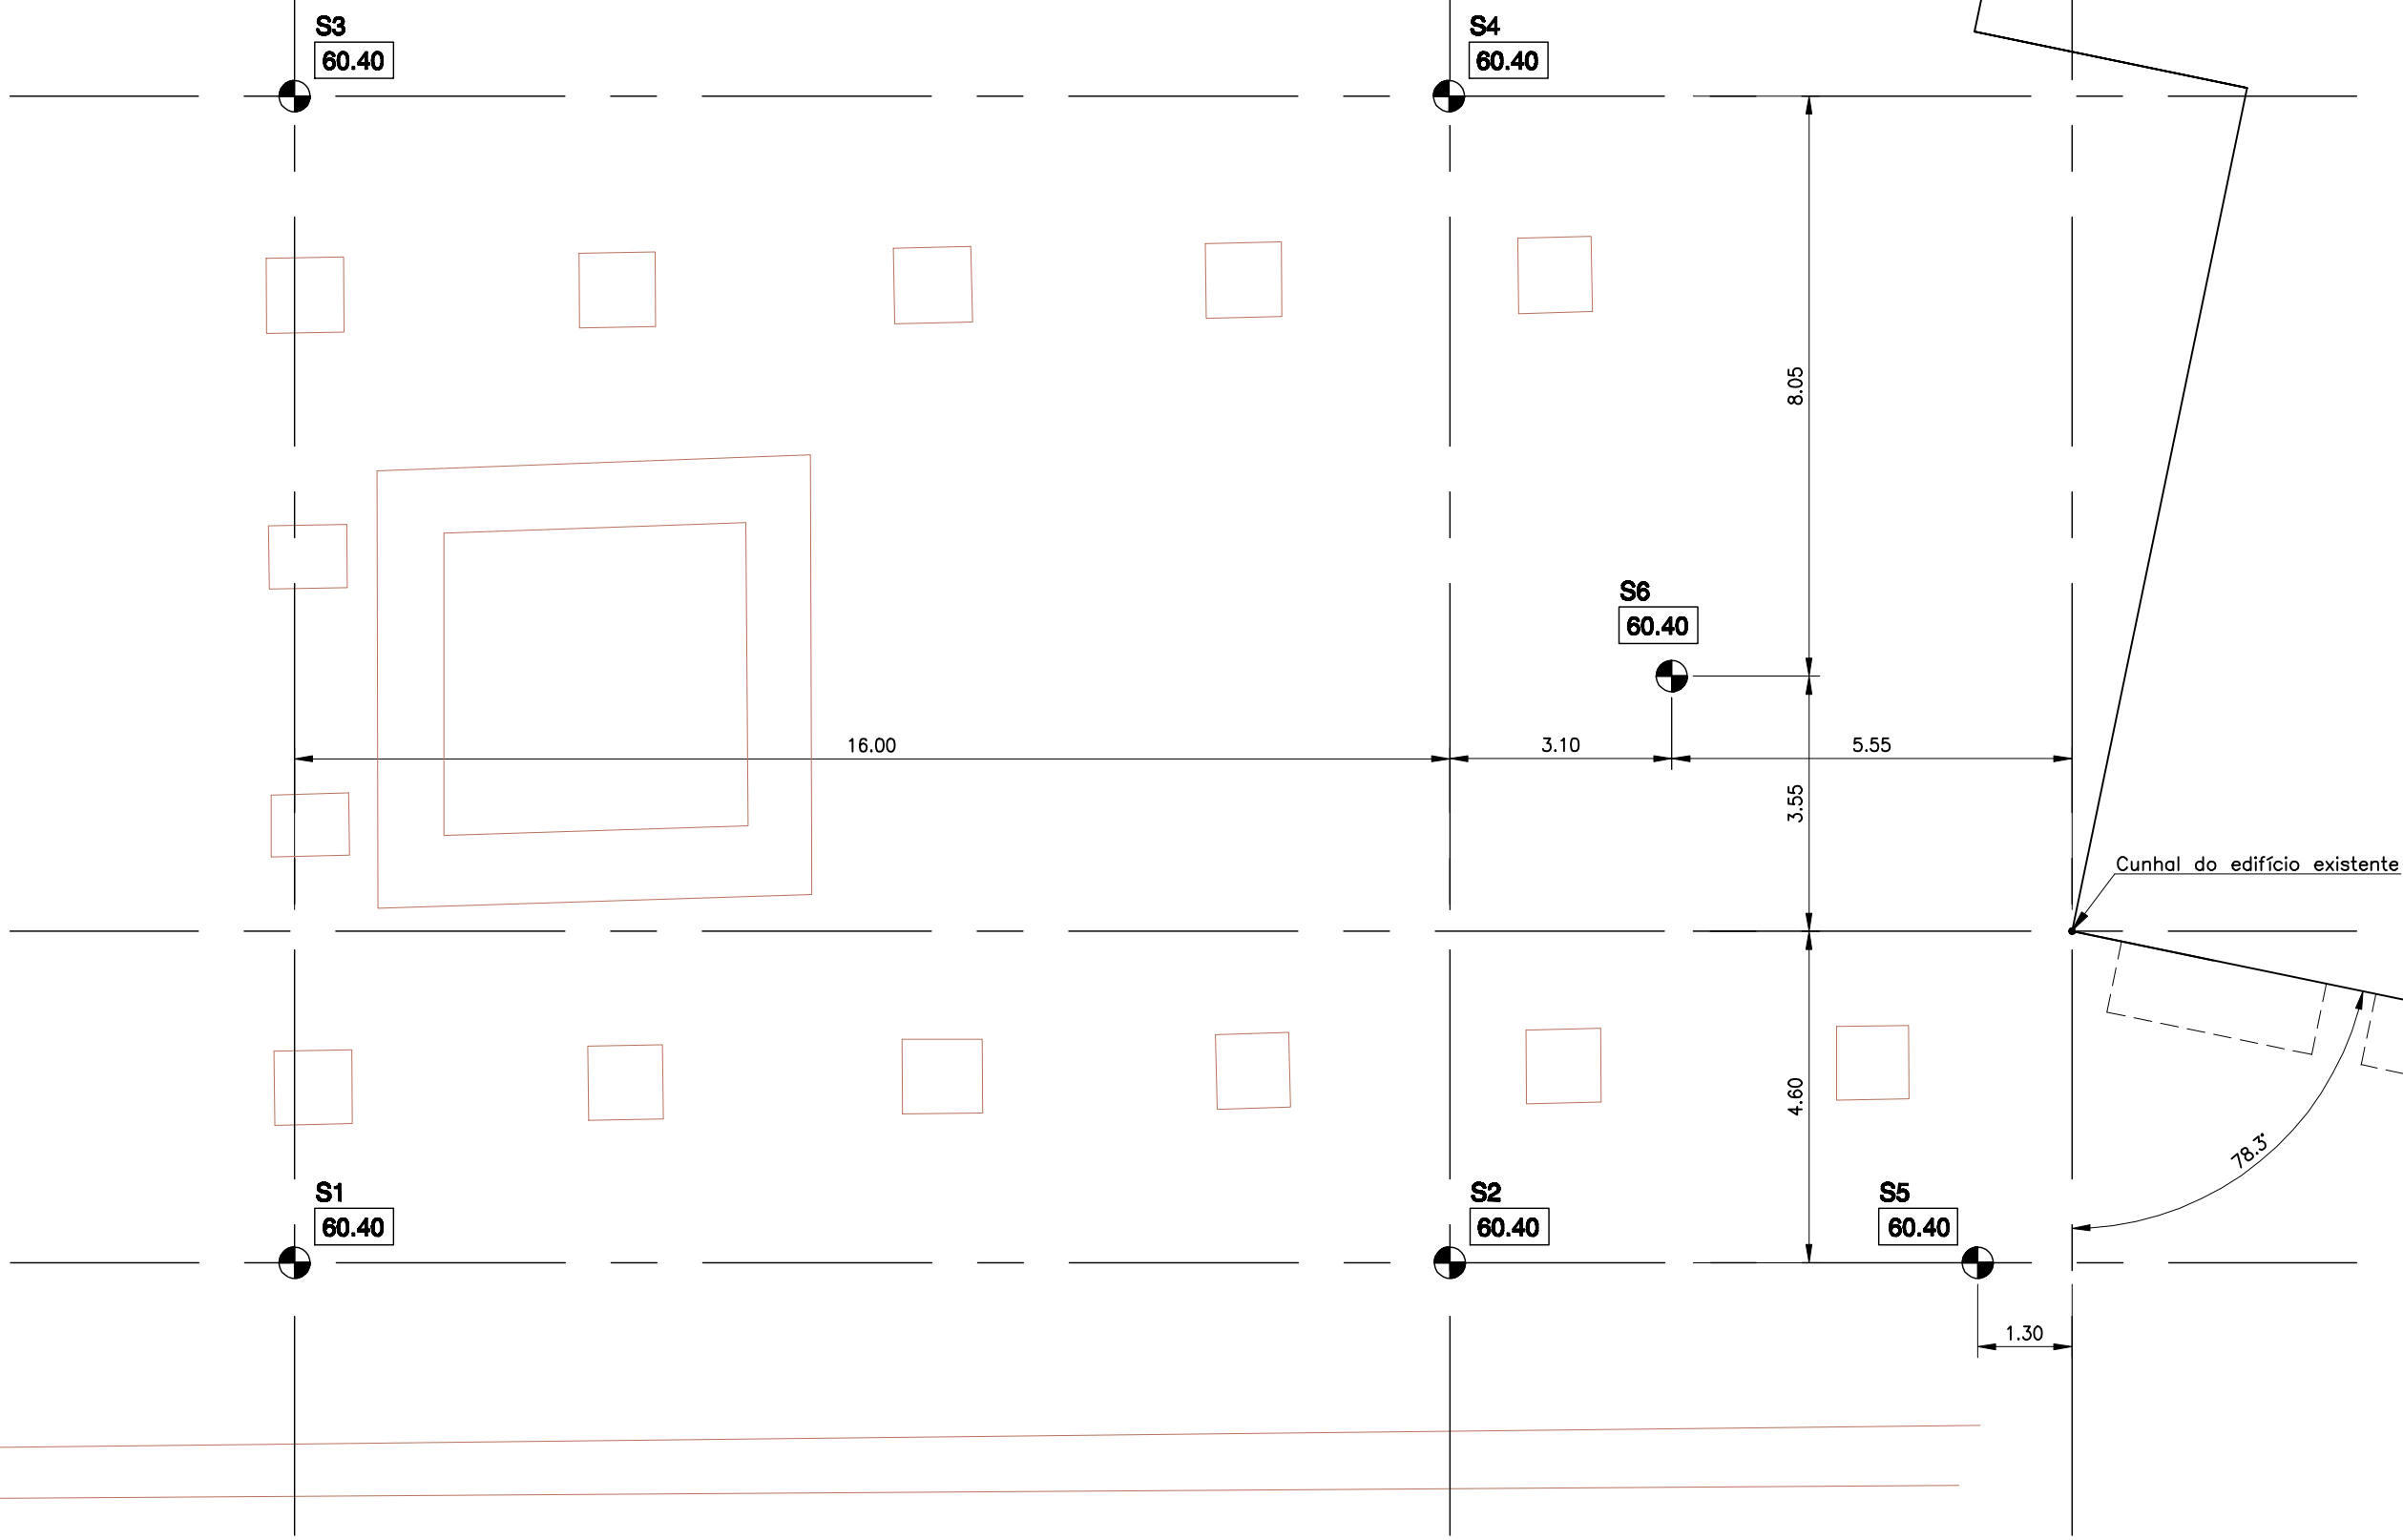

XX.XX | Cota altimétrica aproximada na boca da sondagem
COTA DE REFERÊNCIA PARA FUNDAÇÕES: 58.50

REVISO DATA
arquitectos associados, lda
modo
Rua 811 Viante, nº28
2230-137 Sardoal
otelias@modoarquitecto
www.modoarquitecto

PR
RUA JOÃO DOS SANTOS SIMÕES, 20 - 2.º TX
2300-490 TOMAR • TEL: 917 679 884
E-MAIL: pra.m@vodafone.pt
PROJETOS DE ENGENHARIA CIVIL

CÂMARA MUNICIPAL DE TOMAR

PROPOSTA DE
MUSEALIZAÇÃO DO FORUM ROMANO
RUA CARLOS CAMPEÃO - TOMAR

RECONHECIMENTO GEOTÉCNICO

JOSÉ ANTÓNIO R. LOURENÇO, ENG.º CIVIL

PLANTA DE FUROS DE SONDAGEM
PROPOSTA DE IMPLANTAÇÃO

ESCALA: 1/100

NOVEMBRO 2017

SON 01