


- 

Cubos de granito amarelo/cinza 11x11x11 cm com juntas em calda de betão ("goma")
- 

Cubos de granito cinza 11x11x11 cm com juntas em calda de betão ("goma")
- 

Cubos de granito amarelo 6x6x6 cm com juntas em calda de betão ("goma")
- 

Lancis em granito cinza 100x20x25 cm

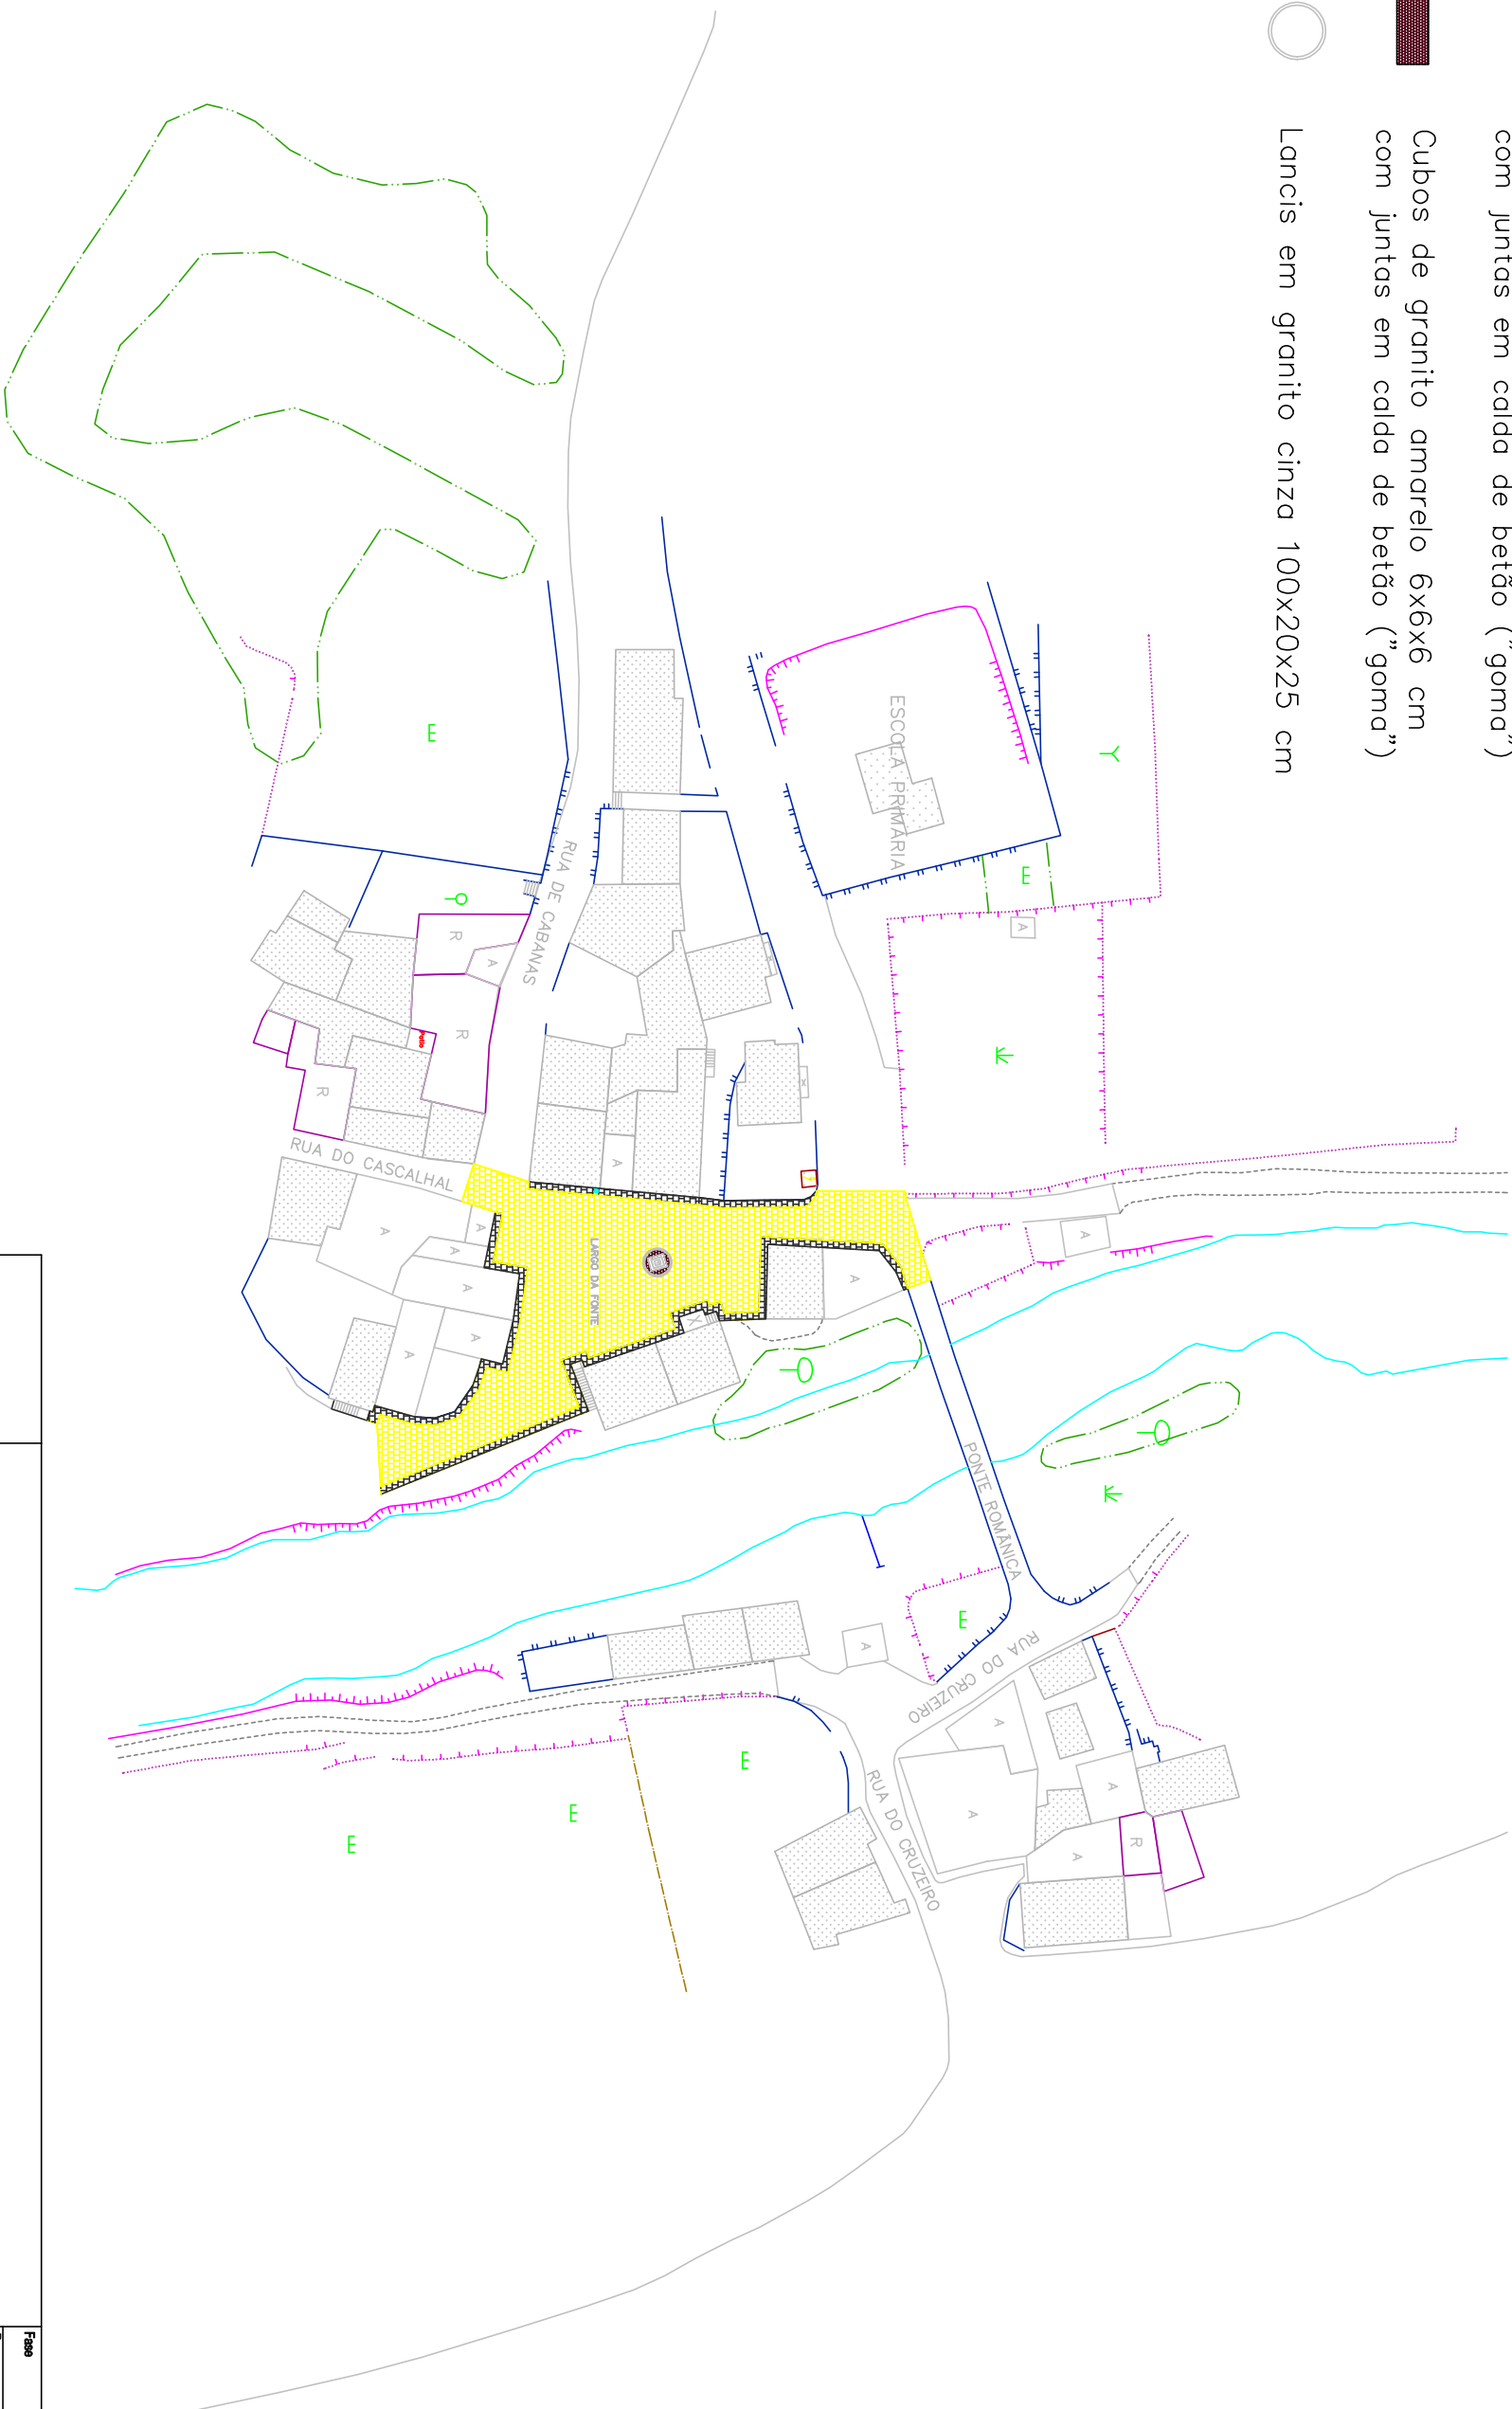



MUNICÍPIO DE VIMIOSO

REQUALIFICAÇÃO DOS LARGOS

DA FONTE (S. JOANICO) E CHAPAÇAL (VILAR SECO)

Pavimentos - Largo da Fonte em S. Joanico

Coordenação

Arquitectura

Especialidades

Desenho / Topografia

Fase

Processo

Data

Escala

Desenho n.º

002

outubro / 2020

1/1000