



PAVIMENTAÇÃO DE ARRUAMENTO E PASSEIOS À MESMA COTA
(o pormenor repete-se dos dois lados do arruamento)

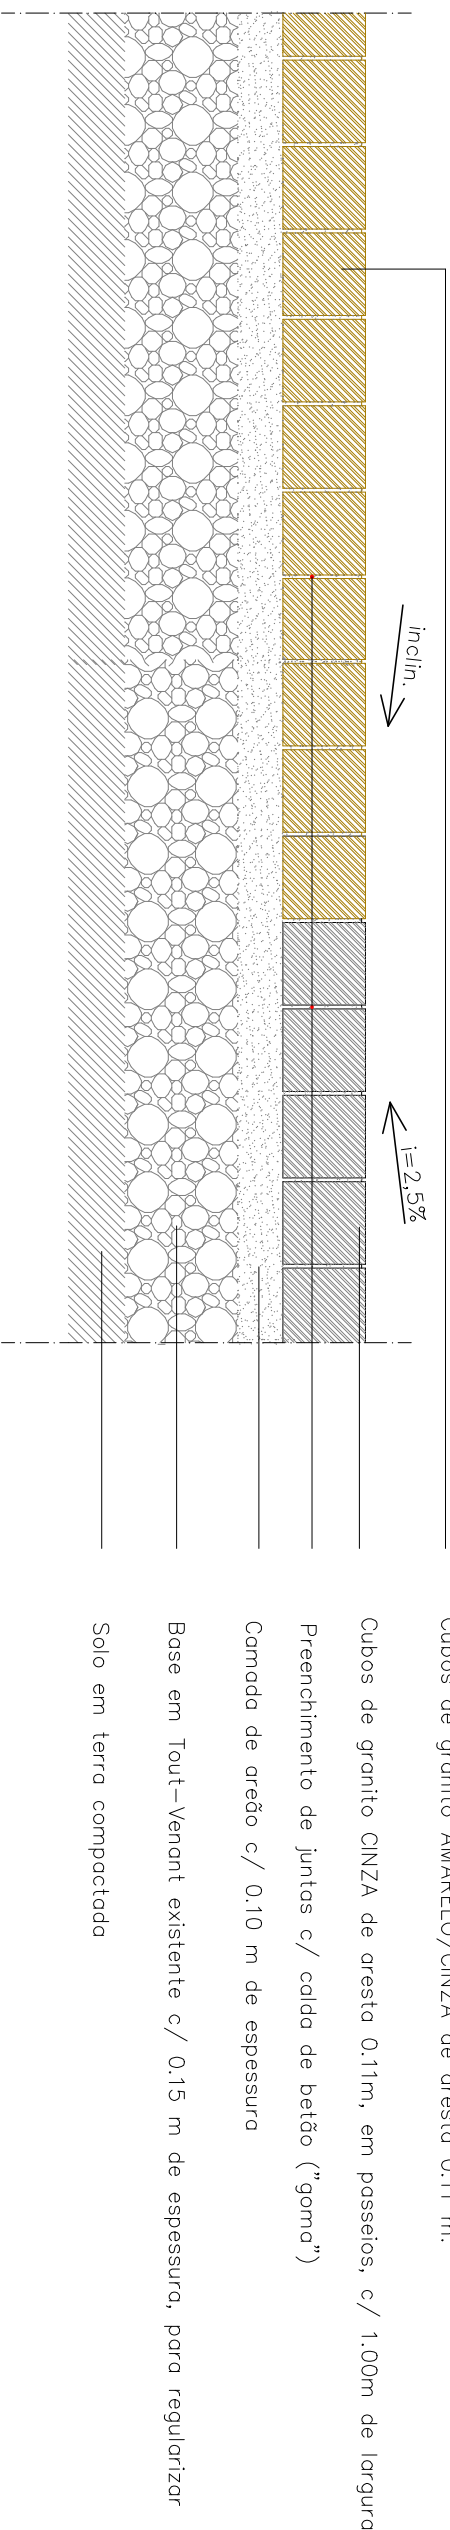

LANCIL RETO (ligação cruzeiro / arruamento)

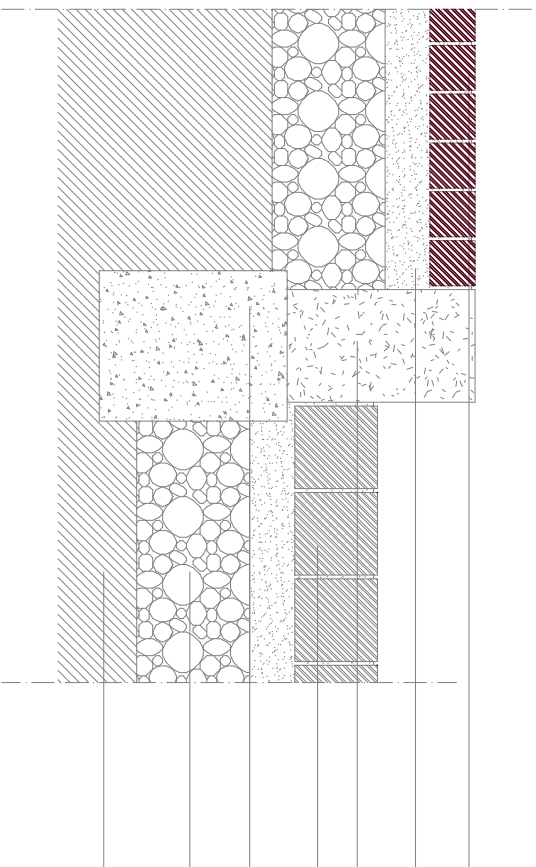

Cubos de granito AMARELO, de aresta 0.06 m com preenchimento de juntas a calda de betão ("goma")

Camada de assentamento em areia c/ 0.10 m de espessura

Lancel de forma reta em granito CINZA - 1,00 x 0.25 x 0.15 m

Pavimento a cubos de granito de aresta 0.11 m com preenchimento de juntas a calda de betão ("goma")

Fundação em betão - 0.20 x 0.25 m

Base em Tout-Venant c/ 0.15 m de espessura

Solo em terra compactado

 MUNICÍPIO DE VIMOSO				REQUALIFICAÇÃO DOS LARGOS			Fase
DA FONTE (S. JOANICO) E CHAPAÇAL (VILAR SECO)			Pormenores - Largo da Fonte em S. Joanico			Processo	
Coordenação			Arquitectura			Data	
			Especialidades			outubro / 2020	
			Desenho / Topografia			Escala	
						s/esc	
						Desenho n.º.	
						003	