


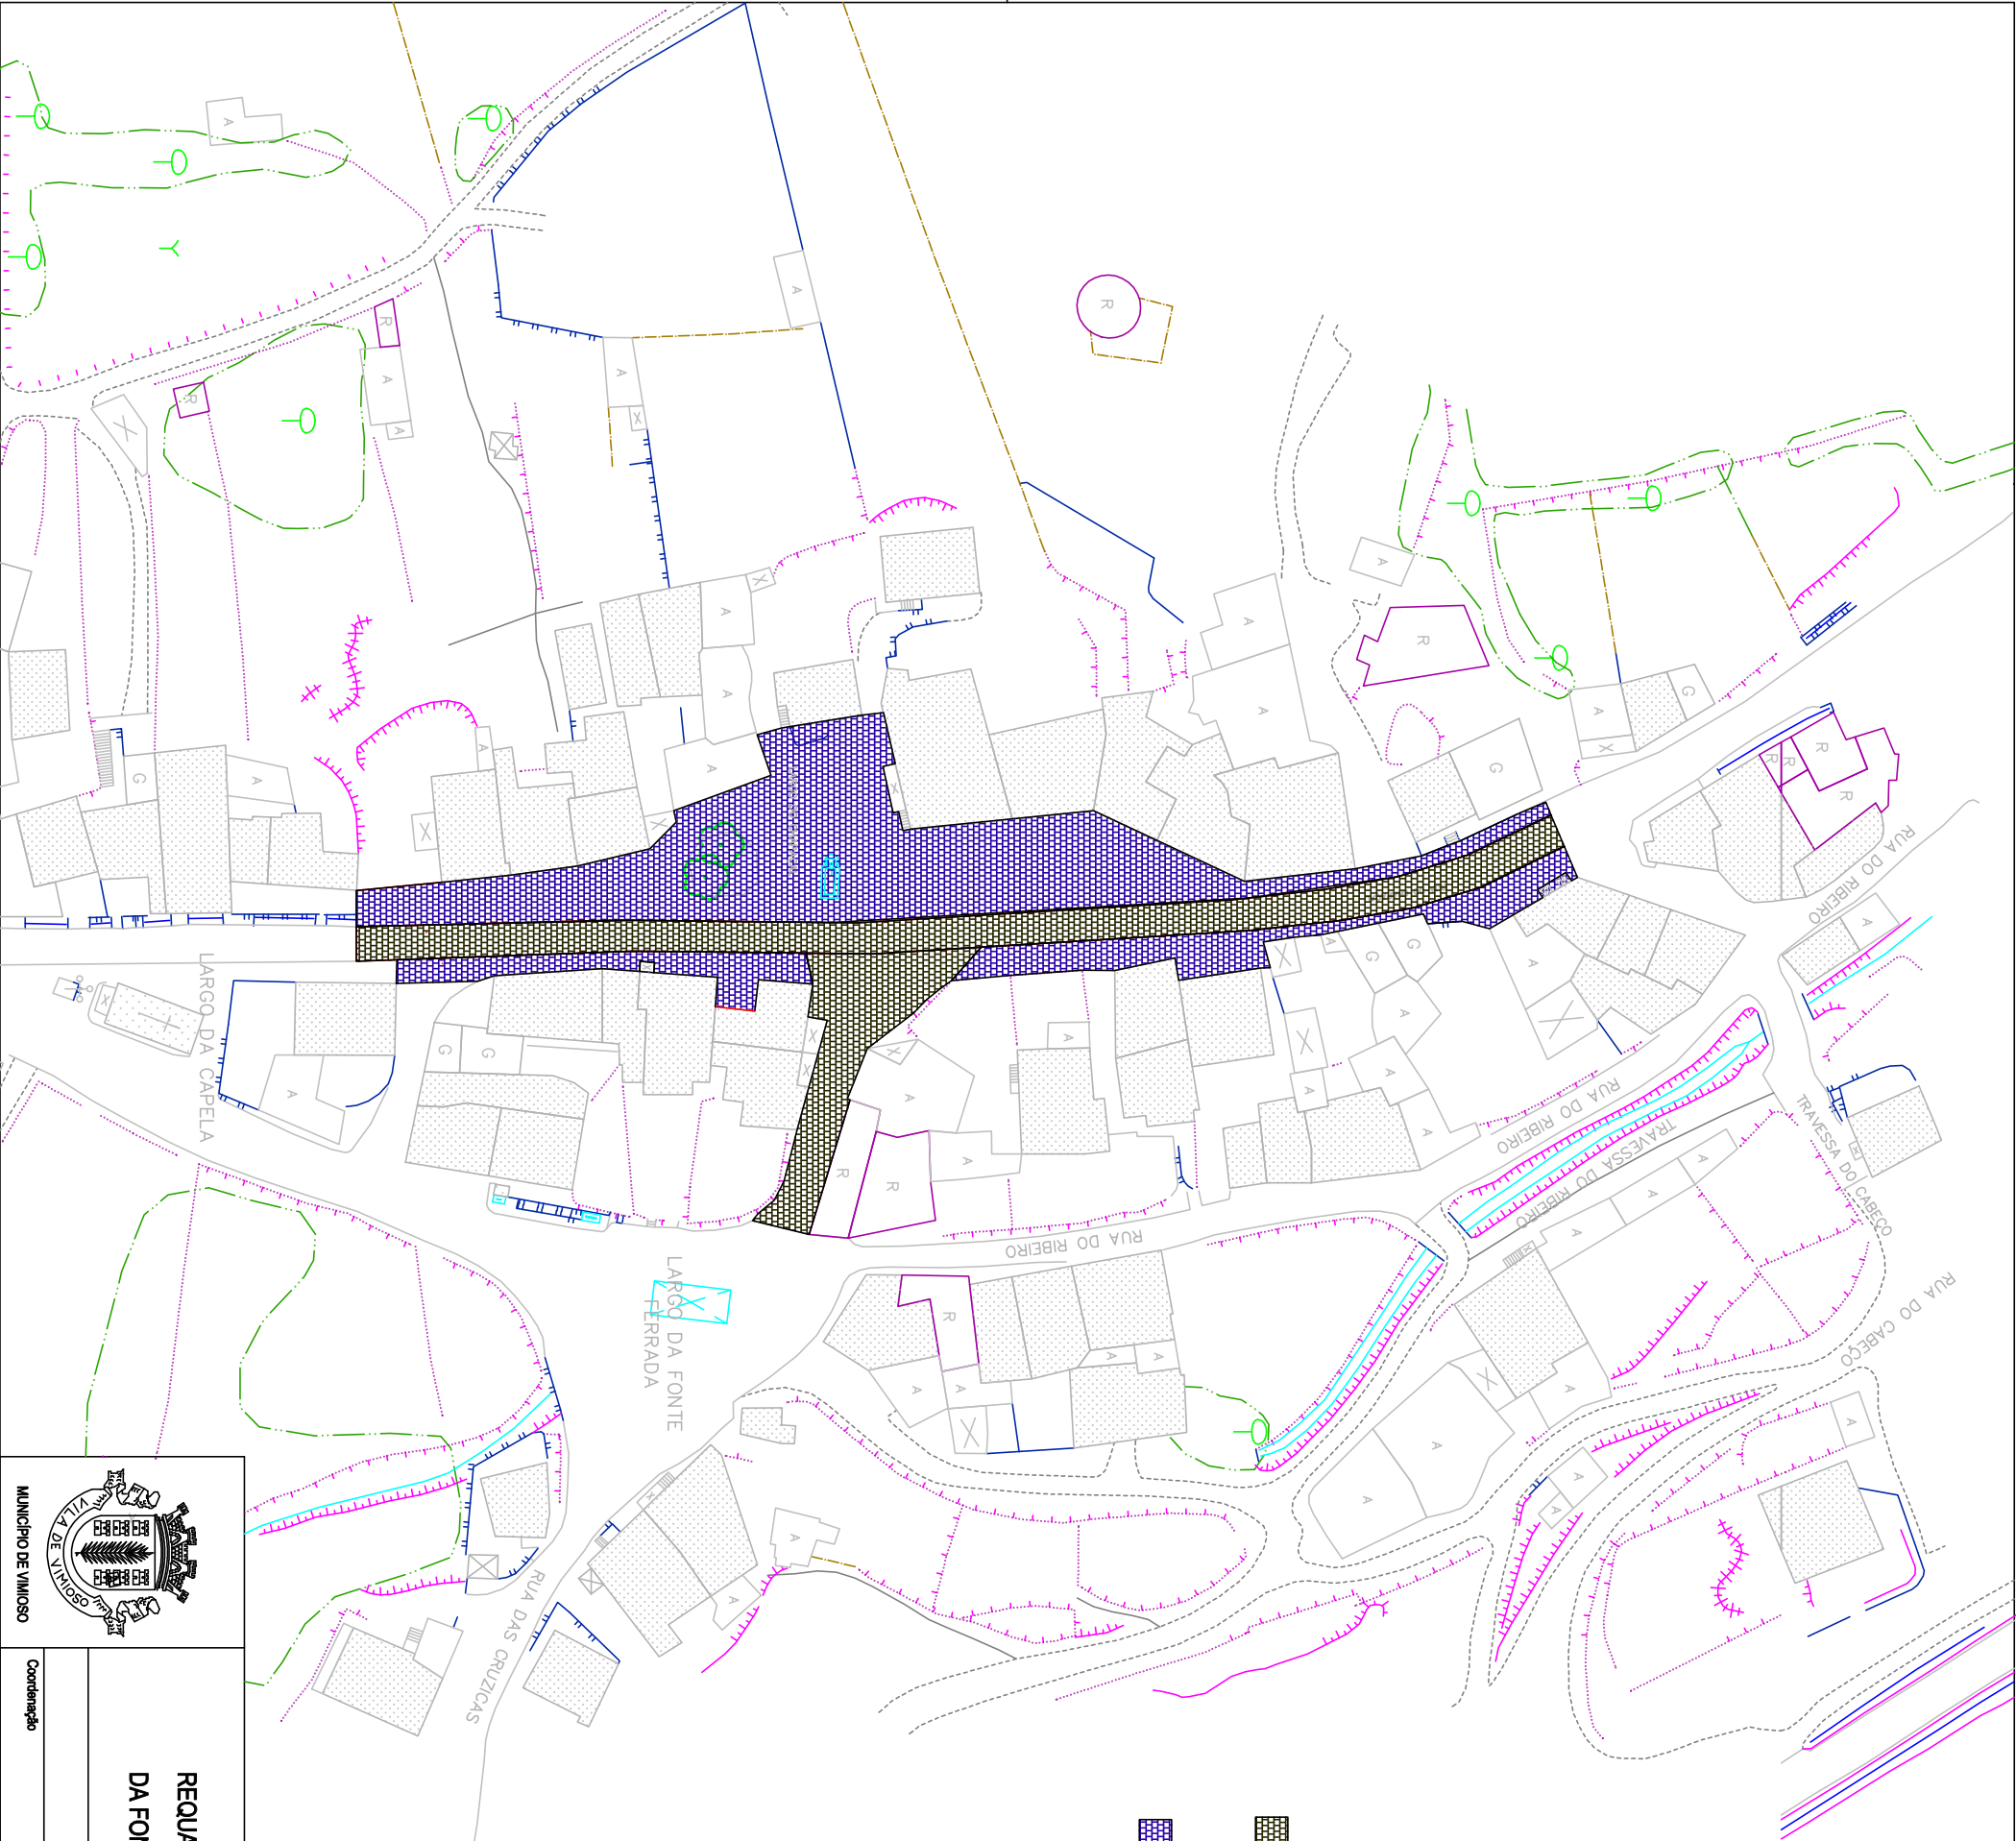

- Cubos de granito CINZA 11x11x11 cm com camada de recobrimento em areia
- Cubos de granito reaproveitados 11x11x11 cm com recobrimento em calda de betão ("goma")



MUNICÍPIO DE VÍMICO

REQUALIFICAÇÃO DOS LARGOS

DA FONTE (S. JOANICO) E CHAPAÇAL (VILAR SECO)

Pavimentos - Largo do Chapaçal em Vilar Seco

Coordenação

Arquitectura

Especialidades

Desenho / Topografia

Frese

Processo

Data

Escala

Desenho nº.

004

outubro/ 2020

1/1000