


LIGAÇÃO DE ARRUAMENTO A PASSEIOS, BERMAS, LARGOS

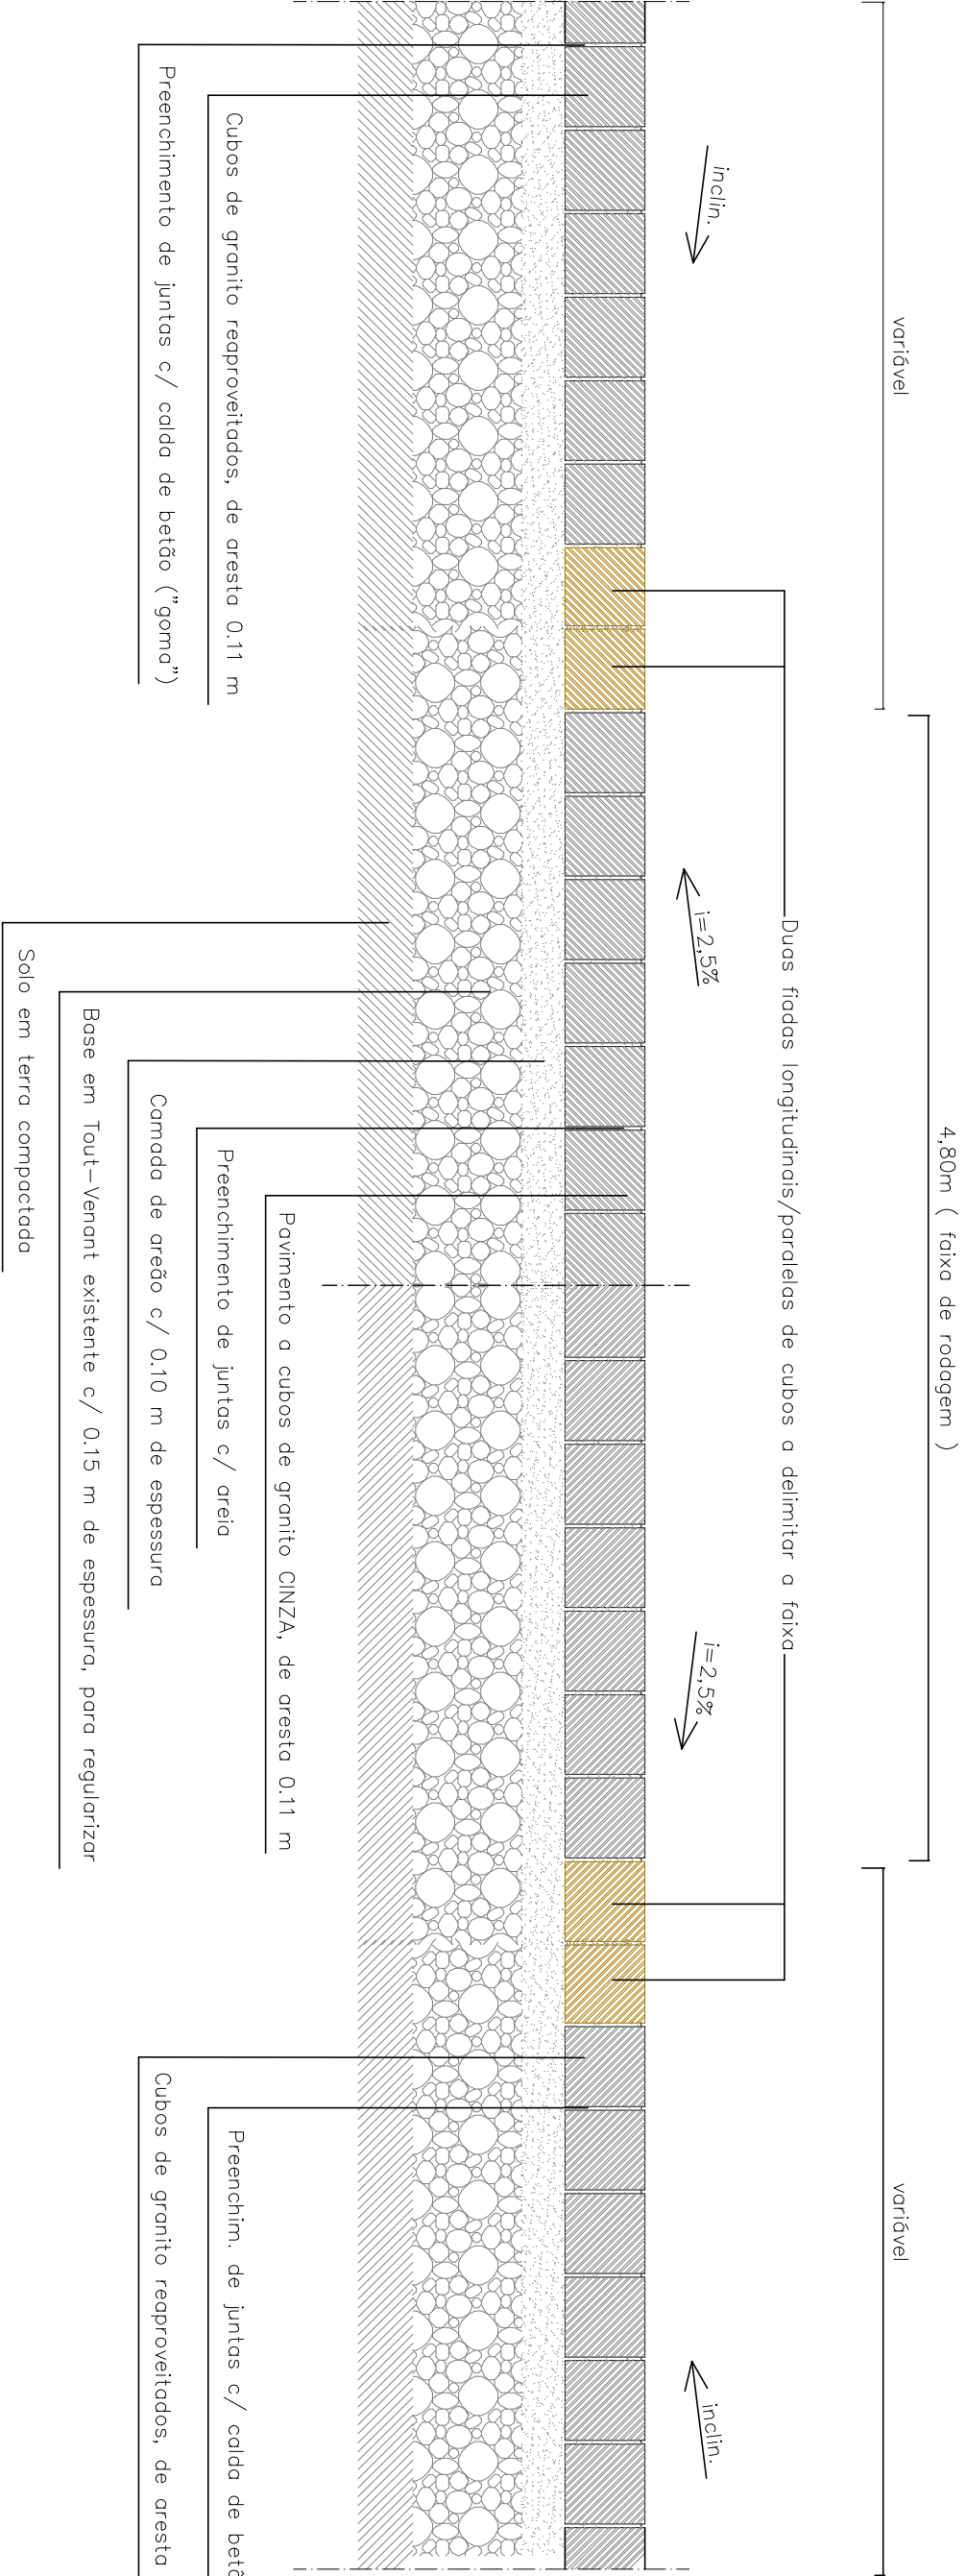

 MUNICÍPIO DE VIMIOSO				REQUALIFICAÇÃO DOS LARGOS DA FONTE (S. JOANICO) E CHAPAÇAL (VILAR SECO)		Processo	
						Data	outubro / 2020
						Escala	s/esc
						Desenho n.º	
Coordenação				Arquitectura	Especialidades	Desenho / Topografia	005
				Pormenores - Largo do Chapaçal em Vilar Seco			