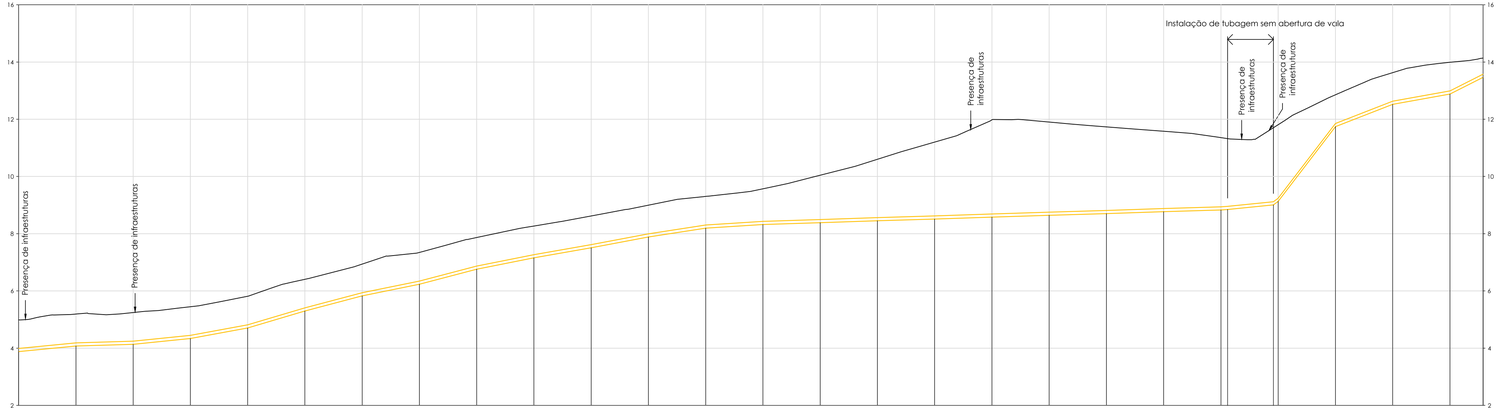


Distância parcial (m) Distância à origem (m)	20.00 20.00	20.00 40.00	20.00 60.00	20.00 80.00	20.00 100.00	20.00 120.00	20.00 140.00	20.00 160.00	20.00 180.00	20.00 200.00	20.00 220.00	20.00 240.00	20.00 260.00	20.00 280.00	20.00 300.00	20.00 320.00	20.00 340.00	20.00 360.00	20.00 380.00	20.00 400.00	20.00 420.00	2.33 422.33	16.00 438.33	1.67 440.00	20.00 460.00	20.00 480.00	20.00 500.00	11.56 511.56
Cota do terreno (m)	4.989	5.193	5.264	5.448	5.815	6.406	6.936	7.345	7.867	8.268	8.419	8.997	9.303	9.570	10.043	10.601	11.202	11.979	11.901	11.733	11.379	11.358	11.324	11.705	11.911	12.853	13.629	13.993	14.137
Cota da soleira (m)	3.879	4.073	4.134	4.338	4.705	5.296	5.827	6.235	6.757	7.158	7.509	7.807	8.193	8.320	8.383	8.451	8.512	8.579	8.641	8.703	8.749	8.828	8.844	9.055	9.191	11.743	12.519	12.883	13.467
Profundidade à soleira (m)	1.110	1.120	1.130	1.110	1.110	1.110	1.109	1.110	1.110	1.110	1.110	1.110	1.110	1.250	1.460	2.150	2.690	3.400	3.260	3.030	2.810	2.530	2.480	2.700	2.720	1.110	1.110	1.110	0.670
Perfil	0	1	2	3	4	5	6	7	8	9	10	11	12	13	14	15	16	17	18	19	20	21	22	23	24	25	26	27	28
Caraterísticas da conduta (mm)	PEAD PE100 PN10 DN110																												
Inclinação (%)	0.97	0.31	1.02	1.84	2.96	2.65	2.05	2.61	2.01	1.76	1.89	1.53	0.63	0.31	0.34	0.31	0.33	0.31	0.31	0.33	0.30	0.49	1.01	7.54	13.06	3.88	1.82	5.05	

Revisão	Descrição	Data	Rubrica

ÁGUAS DA REGIÃO DE AVEIRO
Grupo Águas de Portugal

HIDROFUNÇÃO
Consultores de Engenharia, Lda.

ÁGUAS RESIDUAIS DE RIBAS - EIXO - AVEIRO

PROJETO DE EXECUÇÃO

ESTUDOU: Ana Carolina Cardoso
DESENHOU:
CONFERIU:
VERIFICOU:

REDE DE DRENAGEM DE ÁGUAS RESIDUAIS

PERFIL LONGITUDINAL DA CONDUTA ELEVATÓRIA

FICHEIRO: 1380-PE-PD-2.2 e 2.3.dwg
LAYOUT: 2.3

ESCALA	DATA	DESENHO Nº	REVISÃO
1/1000 1/100	maio/2020	2.3	0