


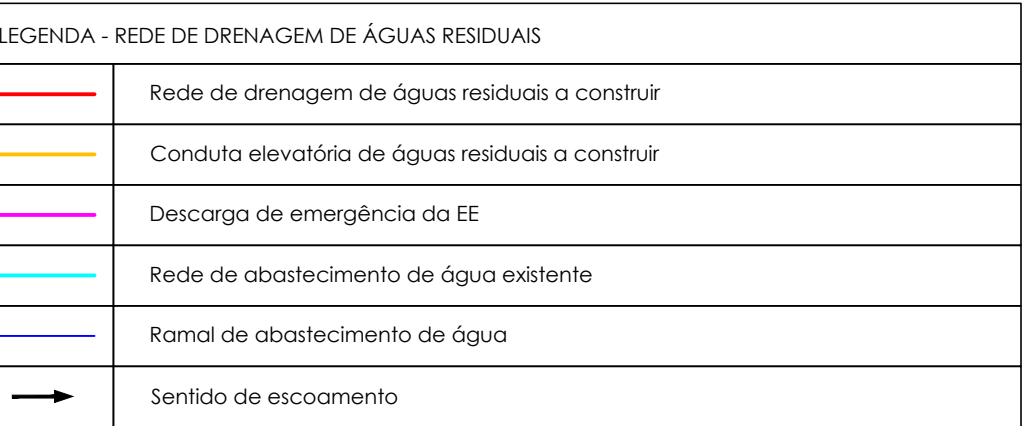

Revisão	Descrição	Data	Rubrica
			
 HIDROFUNÇÃO Consultores de Engenharia, Lda.	ÁGUAS RESIDUAIS DE RIBAS - EIXO - AVEIRO PROJETO DE EXECUÇÃO		
ESTUDOU: <u>Ana Carolina Cantúcio</u> DESENHOU: <u>Francisco Pereira</u> CONFIRIU: <u>Rafaela Dias</u> VERIFICOU: <u>San Amy</u>	ESTAÇÃO ELEVATÓRIA DE ÁGUAS RESIDUAIS REDES EXTERIORES		
FICHEIRO: 1380-PE-PD-3.1 e 3.2.dwg LAYOUT: 3.2	ESCALA 1/100	DATA maio/2020	DESENHO Nº 3.2
			REVISÃO 0