

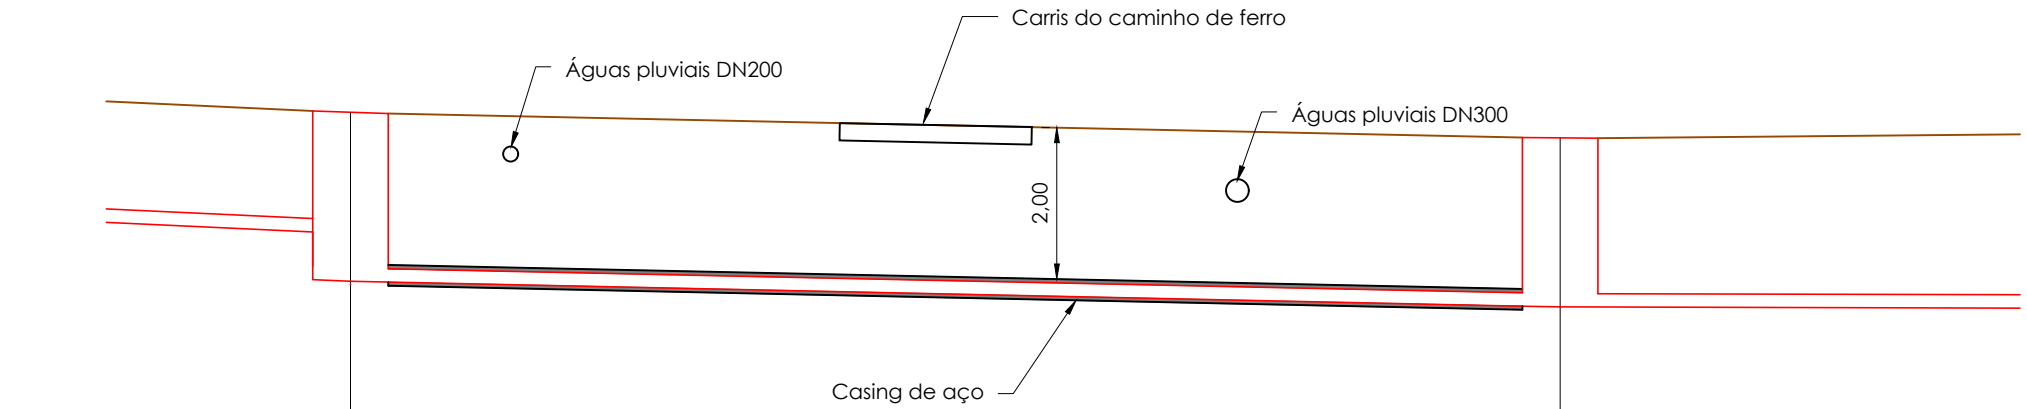


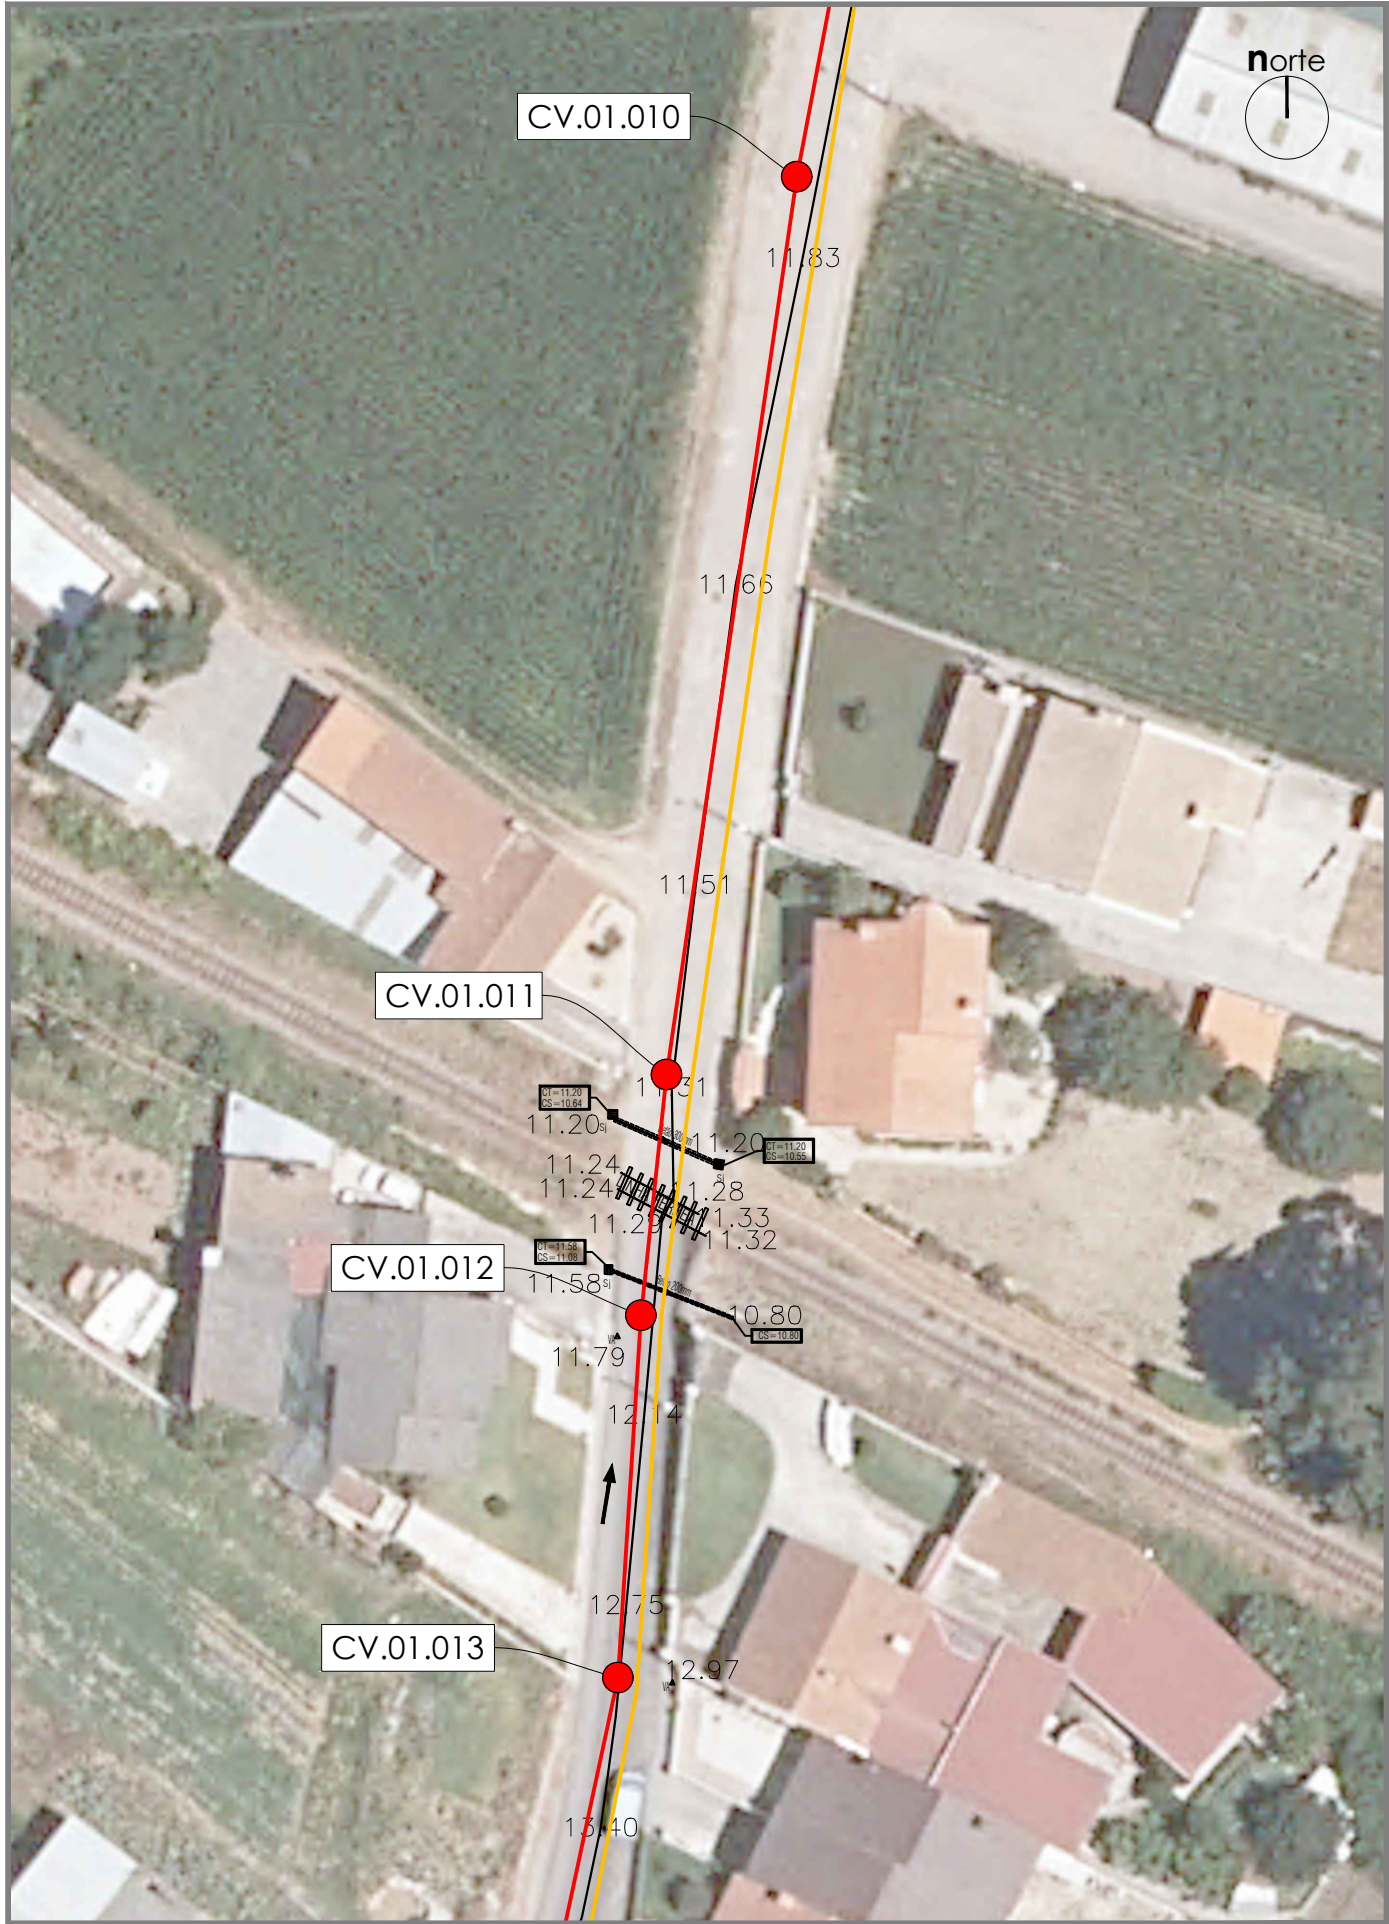

Designação das câmaras	CV.01.012	CV.01.011
Distâncias entre câmaras (m)	16.00	
Cotas do terreno (m)	11.65	11.31
Cotas da soleira (m)	10.85 10.85 — 94	11.08
Cotas diferenciais (m)	1.80 2.23 — 94	2.23
Inclinação do coletor (%)	2.12	
Caraterísticas da secção (mm)	PPc SN8 DN200	

DESENHO TIPO DA PERFURAÇÃO HORIZONTAL SOB O CAMINHO DE FERRO

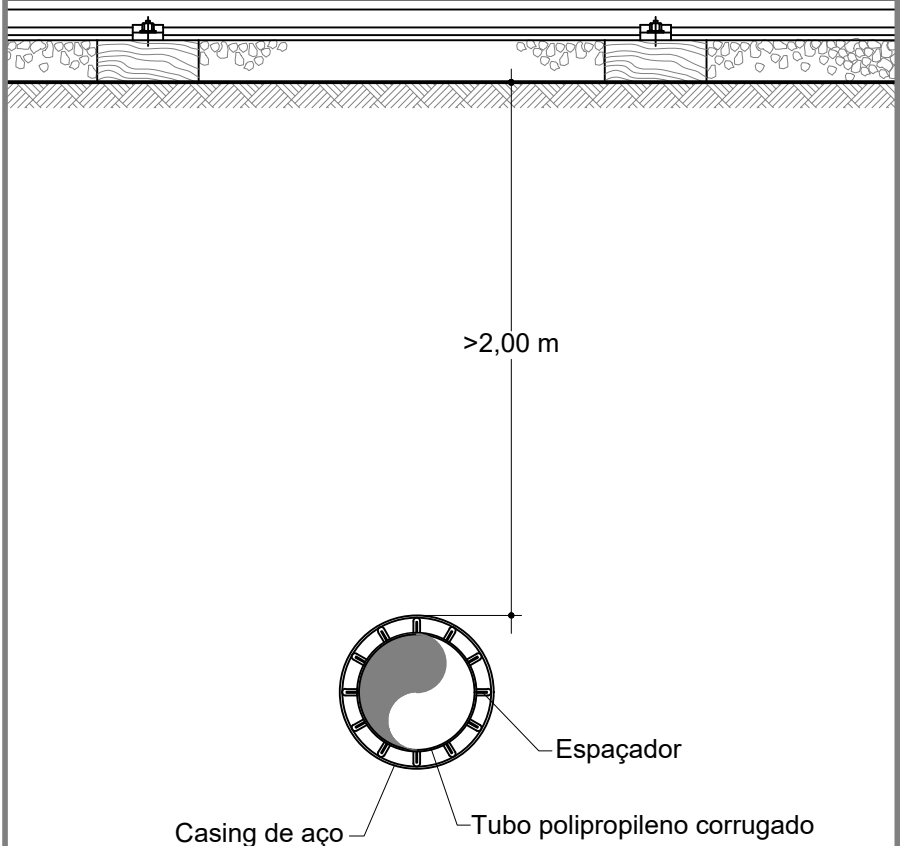

Revisão	Descrição	Data	Rubrica
 ÁGUAS DA REGIÃO DE AVEIRO Grupo Águas de Portugal			
 HIDROFUNÇÃO Consultores de Engenharia, Lda.		ÁGUAS RESIDUAIS DE RIBAS - EIXO - AVEIRO	
		PROJETO DE EXECUÇÃO	
ESTUDOU: <i>Ana Carolina Cantúcio</i>		PORMENORES DAS TRAVESSIAS DO CAMINHO DE FERRO	
DESENHOU: <i>Francisco Pousa</i>			
CONFERIU: <i>Paulo Pereira</i>		TRAVESSIA DO COLECTOR GRAVITICO (CV.01.012 - CV.01.11)	
VERIFICOU: <i>João Gomes</i>			
FICHEIRO: 1380-PE-PD-4.1 e 4.2.dwg		ESCALA: 1/500 1/100 5/Escala	DATA: maio/2020
LAYOUT: 4.1		DESENHO Nº: 4.1	REVISÃO: 0