


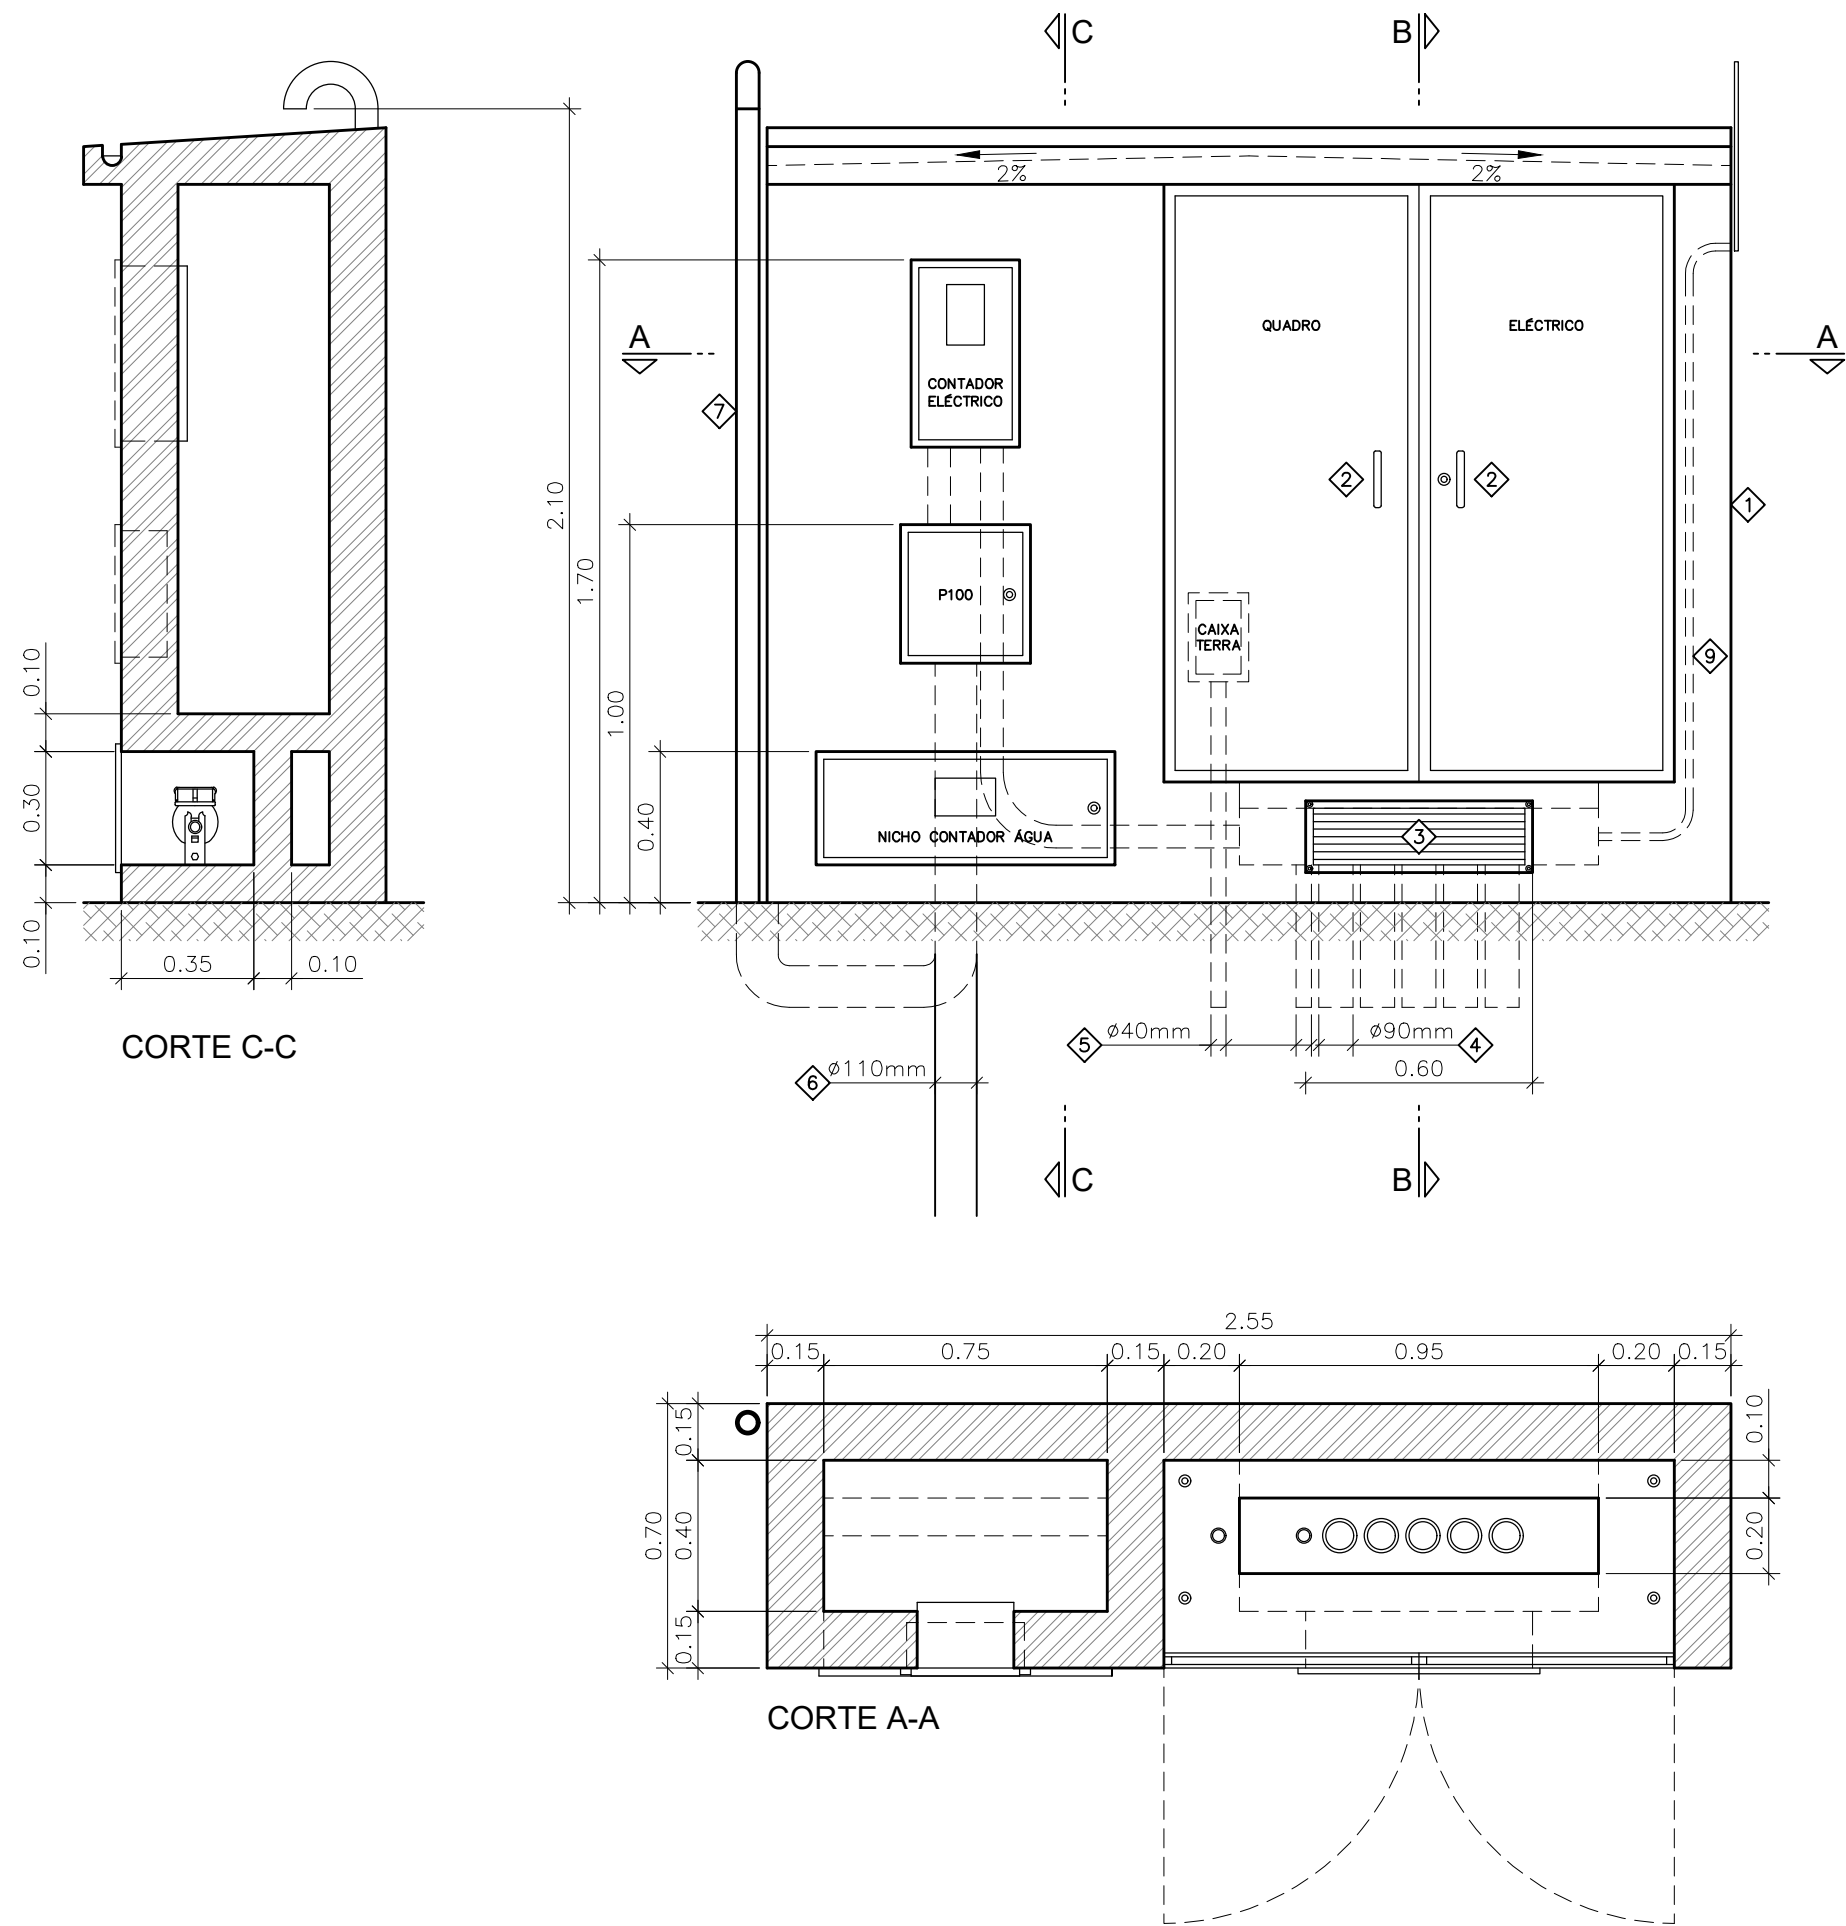

LEGENDA

- 1 PINTURA A TINTA TEXTURADA
- 2 PORTA DE DUAS FOLHAS EM PERFIS DE ALUMINIO TERMOLACADO
- 3 GRELHA DE VENTILAÇÃO EM PERFIS DE ALUMINIO TERMOLACADO APARAFUSADA (ACESSO A PASSAGEM DE CABOS)
- 4 CINCO TUBOS Ø90mm CORRUGADO VERMELHO (QUATRO PARA O POÇO E UM PARA A CÂMARA DE MANOBRAS)
- 5 DOIS TUBOS Ø40mm CORRUGADO VERMELHO
- 6 TUBO Ø60mm CORRUGADO VERMELHO
- 7 TUBO DE Ø63mm PVC 10kg/mm2
- 8 QUATRO VARÕES ROSCADOS M10 COM PORCA INFERIOR E SUPERIOR PARA NIVELAMENTO DO QUADRO ELÉCTRICO
- 9 NEGATIVO PARA CAMINHO DE CABO Ø20MM DE PROTEÇÃO MECÂNICA

Revisão	Descrição	Data	Rubrica		
 ÁGUAS DA REGIÃO DE AVEIRO Grupo Águas de Portugal					
 HIDROFUNÇÃO Consultores de Engenharia, Lda.		ÁGUAS RESIDUAIS DE RIBAS - EIXO - AVEIRO PROJETO DE EXECUÇÃO			
ESTUDOU: Fernando Ferreira		INSTALAÇÕES ELÉTRICAS			
DESENHOU: Isabel Sousa		MURAL TÉCNICO			
CONFERIU: Fernando Ferreira					
VERIFICOU: Fernando Ferreira					
FICHEIRO: 1380-PE-PD-IE-3.dwg LAYOUT: IE-3		ESCALA 1/20	DATA maio/2020	DESENHO Nº IE-3	REVISÃO 0