


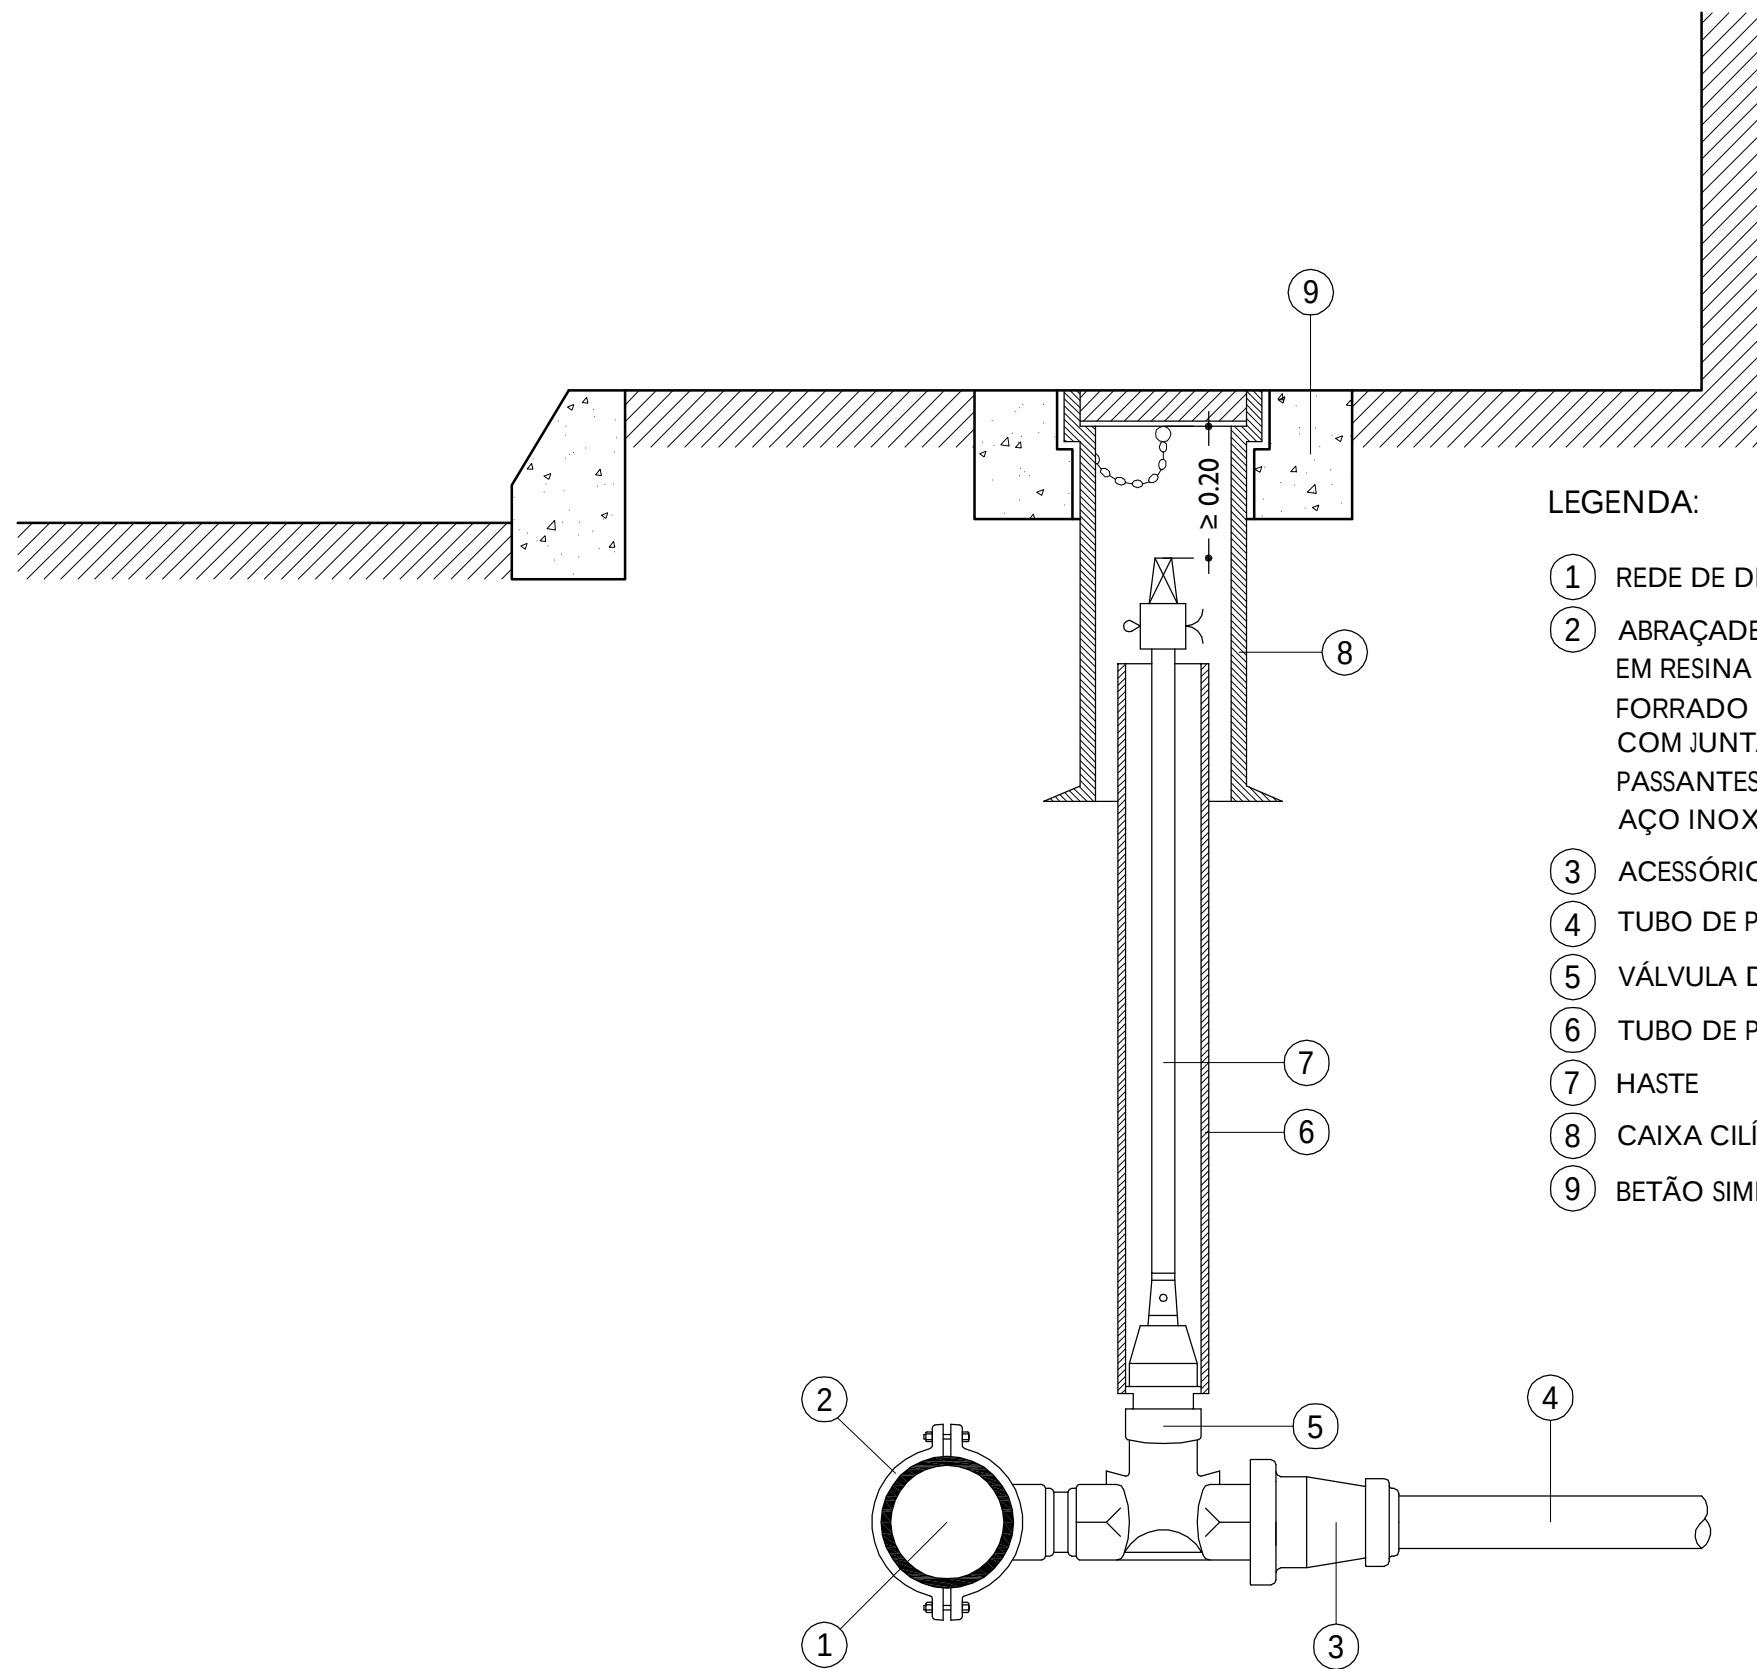

LEGENDA:

- ① REDE DE DISTRIBUIÇÃO
- ② ABRAÇADEIRA DE CARGA EM FERRO FUNDIDO DÚCTIL GGG-40 PN 16 COM REVESTIMENTO EM RESINA DE EPÓXI APLICADA ELECTROSTATICAMENTE NO INTERIOR E NO EXTERIOR, FORRADO INTERNAMENTE EM TODA A SUA EXTENSÃO COM BORRACHA SINTÉTICA COM JUNTA EM EPDM COM PELO MENOS SETE ANÉIS DE ESTANQUIDADE COM FUROS PASSANTES PARA A APLICAÇÃO DE PARAFUSOS, PORCAS E ANILHAS COM PARAFUSOS EM AÇO INOXIDÁVEL A2-70
- ③ ACESSÓRIO DE ENCAIXE RÁPIDO EM POLIACETAL (POM)
- ④ TUBO DE POLIETILENO DE ALTA DENSIDADE (PEAD PN10)
- ⑤ VÁLVULA DE CUNHA ELÁSTICA EM POLIACETAL (POM)
- ⑥ TUBO DE PROTEÇÃO EM PVC
- ⑦ HASTE
- ⑧ CAIXA CILÍNDRICA COM TAMPA (Modelo - E do desenho tipo AdRA-T035)
- ⑨ BETÃO SIMPLES

Projeto:		
RAMAL DE LIGAÇÃO PARA REDE DE ABASTECIMENTO DE ÁGUA (SOLUÇÃO TIPO 3.2)		
Data: 22.06.2016	Designação: DESENHO TÉCNICO	Ref.º: DT.AA.AdRA.009.01
Projeto: VF		Des. nº:
Verificou: RF		
Aprovou: AR		Escala: S/ ESCALA