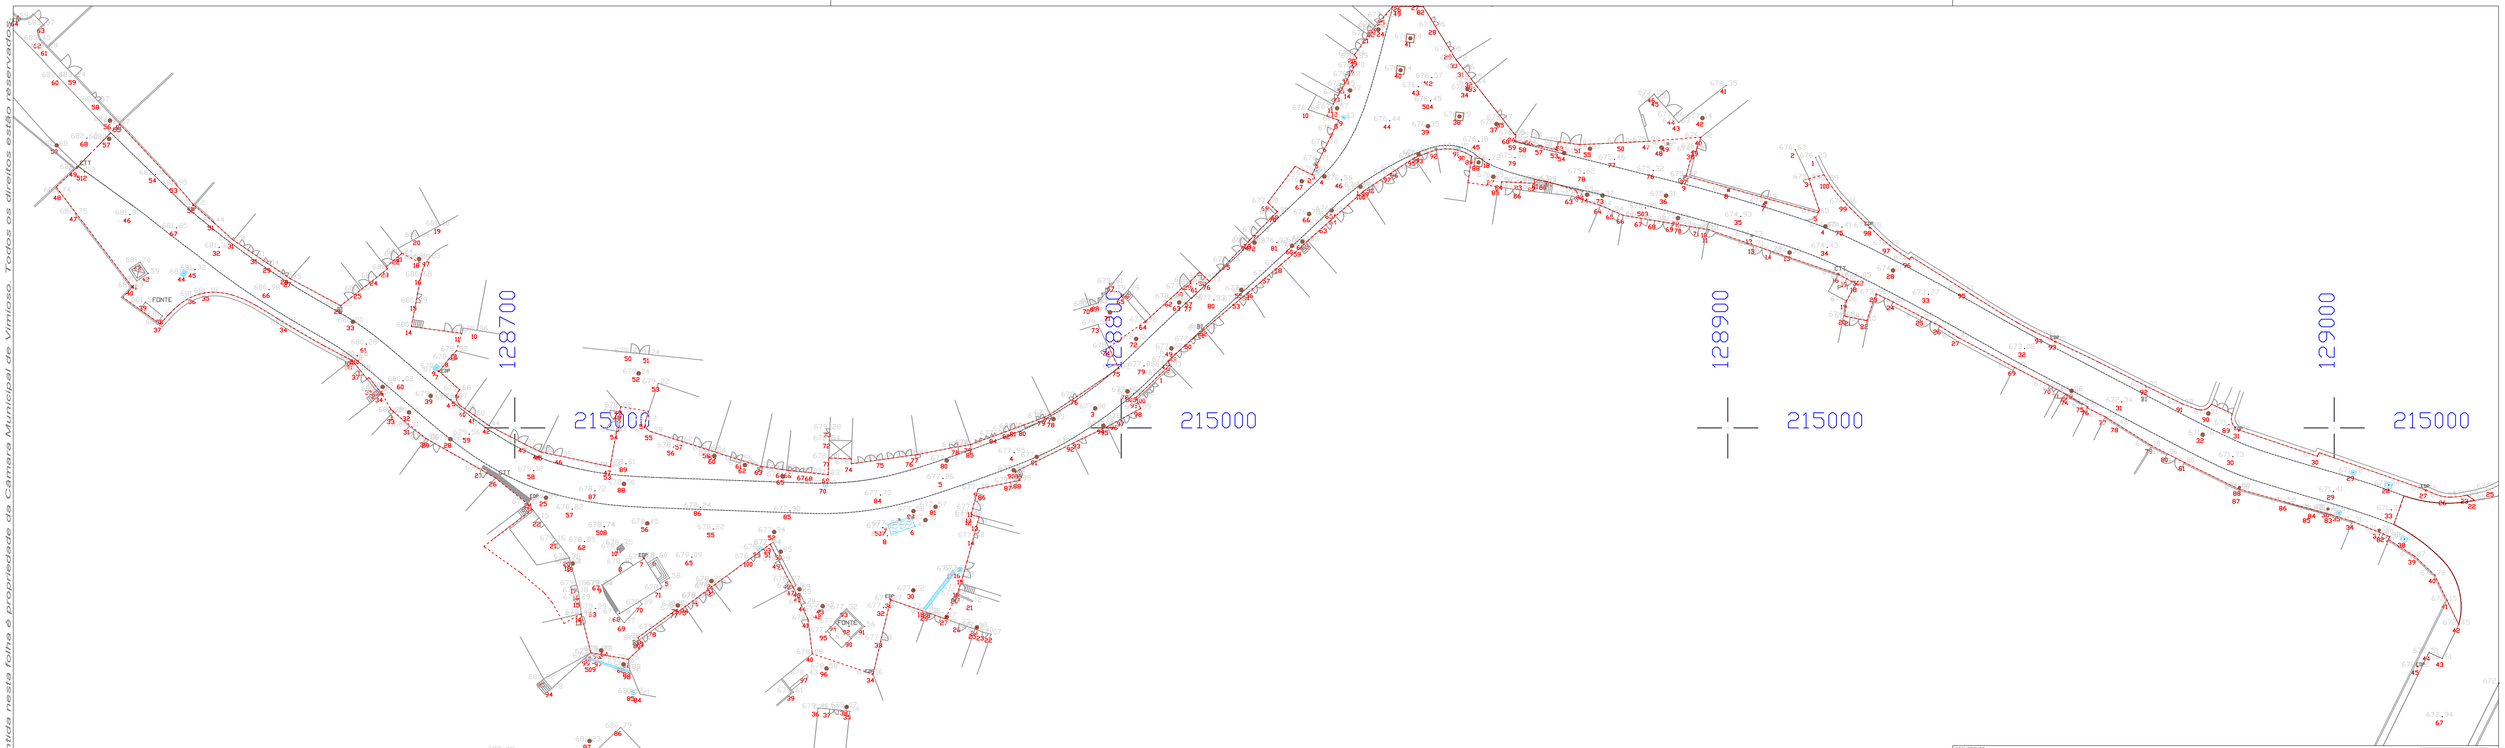

A informação contida nesta folha é propriedade da Câmara Municipal de Vimioso. Todos os direitos estão reservados

REQUERENTE:	Câmara Municipal de Vimioso
TIPO DE OBRA:	Requalificação dos Largos José António dos Santos e Luís David dos Santos na Freguesia de Carção
LOCAL DA OBRA:	Carção
TÉCNICO RESPONSAVEL:	Arq. Joel Pires Antunes dos Anjos
DATA:	outubro 2020
COORDENAÇÃO:	Arq. Joel Pires Antunes dos Anjos
FASE DO PROCESSO:	Projecto de execução
PROJECTO DE ESPECIALIDADES:	Projecto de Arquitectura
ESCALA:	1/500
DESENHO:	Levantamento Topagráfico
ESPECIALIDADE/ NÚMERO:	02

VIMIOSO

Câmara Municipal de Vimioso - Praça Eduardo Coelho - 5230 - Vimioso email: sosbasico@cm-vimioso.pt tel: 273 518 120