




LANCIL RETO (ligação passeio da capela / arruamento)

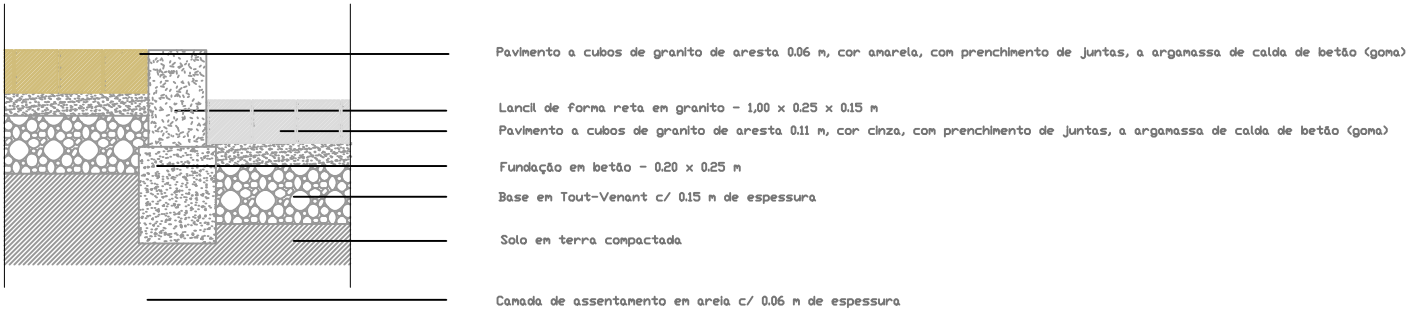


LANCIL RETO (ligação canteiro / arruamento)

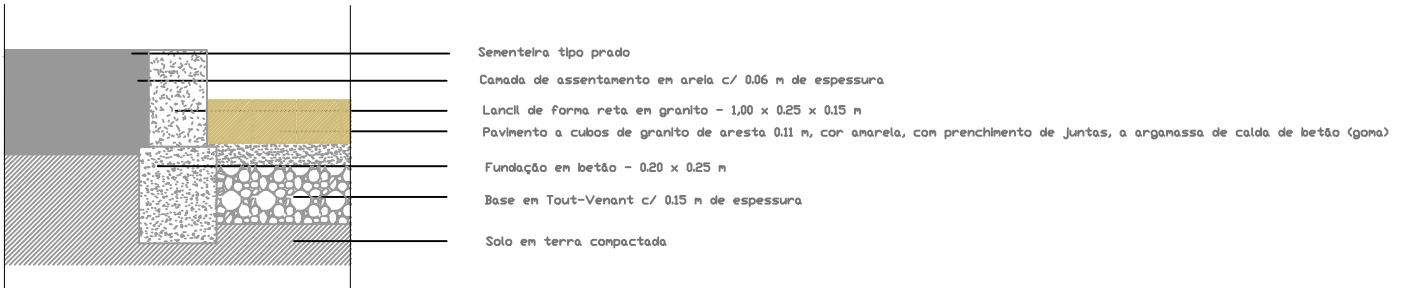

LIGAÇÃO DO ARRUAMENTO AO PASSEIO À MESMA COTA
(o pormenor repete-se dos dois lados do arruamento)

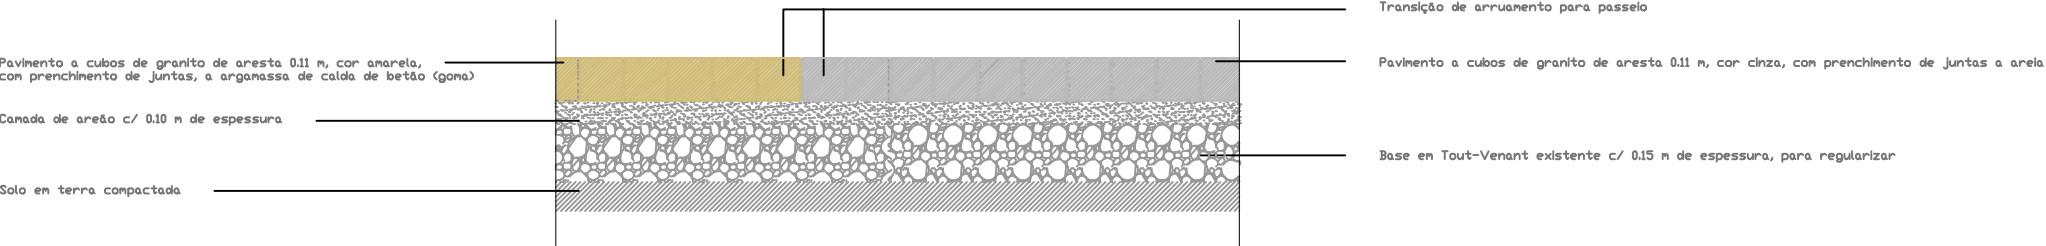

LIGAÇÃO DA EX-EN 218 ÀS RESTANTES FAIXAS DE RODAGEM

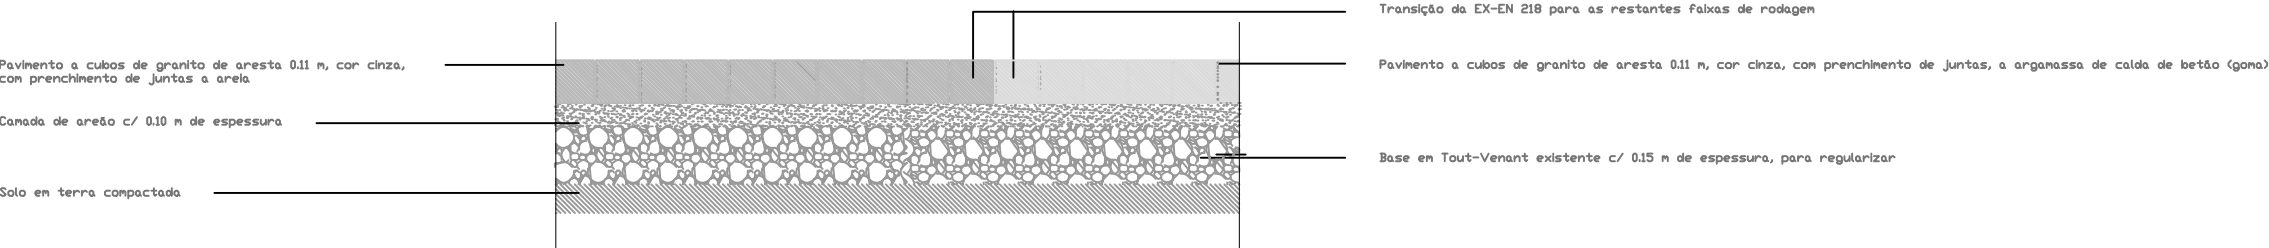

REQUERENTE:	Câmara Municipal de Vimioso		
TIPO DE OBRA:	Requalificação dos Largos José António dos Santos e Luís David dos Santos na Freguesia de Carção		
COORDENAÇÃO:	Carção		
TÉCNICO RESPONSÁVEL:	Arq. Joel Pires Antunes dos Anjos		
COORDENAÇÃO:	Arq. Joel Pires Antunes dos Anjos		
PROJECTO DE ESPECIALIDADES:	Projecto de Arquitectura		
DESENHO:	Pormenores de Pavimentos (Proposta)		
Camara Municipal de Vimioso - Praça Eduardo Coelho - 5230 - Vimioso			
email: sosbasico@cm-vimioso.pt			
tel: 273 518 120			

DATA:	outubro 2020
FASE DO PROCESSO:	Projecto de execução
ESCALA:	1/20
ESPECIALIDADE/ NÚMERO:	05



VIMIOSO