



REQUERENTE:	Câmara Municipal de Vimioso
TIPO DE OBRA:	Requalificação dos Largos José António dos Santos e Luís David dos Santos na Freguesia de Carção
LOCAL DA OBRA:	Carção
TÉCNICO RESPONSÁVEL:	Arq. Joel Pires Antunes dos Anjos
COORDENAÇÃO:	Arq. Joel Pires Antunes dos Anjos
PROJECTO DE ESPECIALIDADES:	Projecto de Arquitectura
DESENHO:	Planta de Localização

DATA: outubro 2020

FASE DO PROCESSO:

ESCALA:


ESPECIALIDADE/ NÚMERO:



. Projecto de execução

Escala gráfica


A informação contida nesta folha é propriedade da Câmara Municipal de Vimioso. Todos os direitos estão reservados.

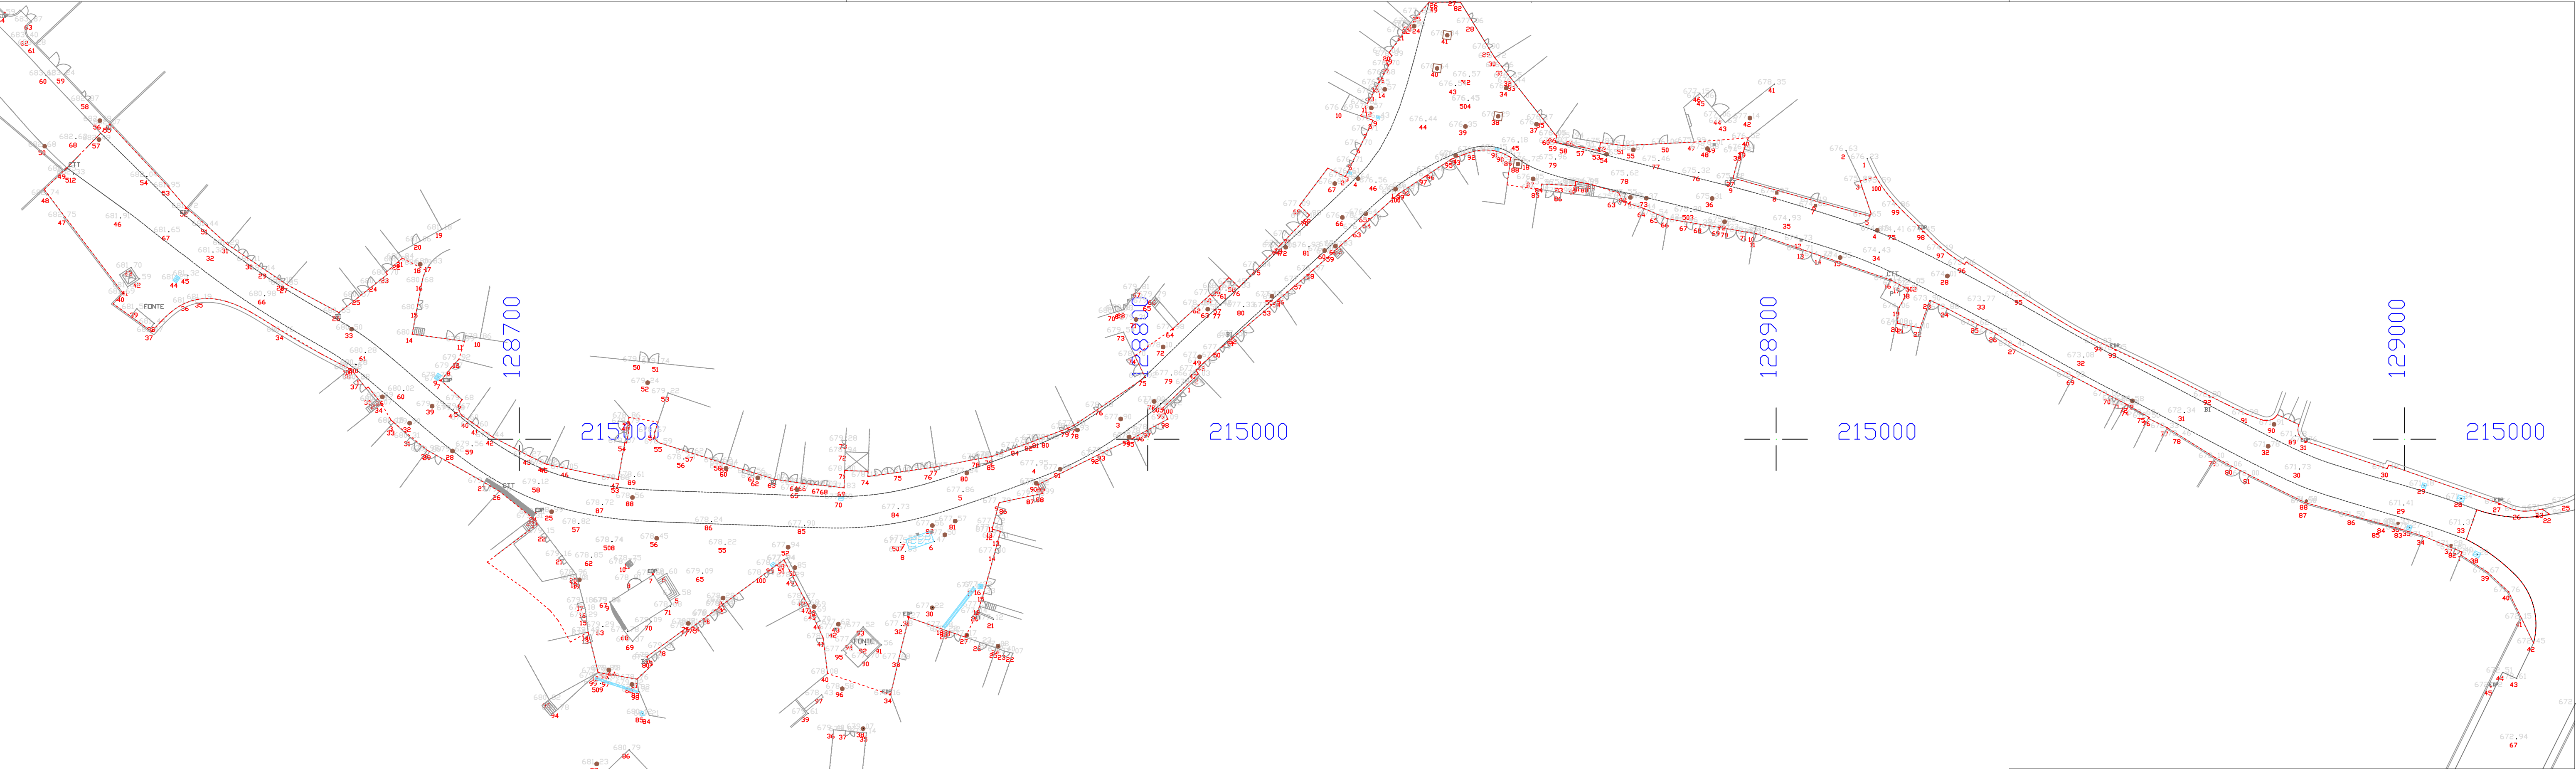

REQUERENTE:	Câmara Municipal de Vimioso
TIPO DE OBRA:	Requalificação dos Largos José António dos Santos e Luís David dos Santos na Freguesia de Carção
LOCAL DA OBRA:	Carção
TECNICO RESPONSÁVEL:	Arq. Joel Pires Antunes dos Anjos
COORDENAÇÃO:	Arq. Joel Pires Antunes dos Anjos
PROJECTO DE ESPECIALIDADES:	Projecto de Arquitectura
DESENHO:	Levantamento Topográfico
DATA:	outubro 2020
FASE DO PROCESSO:	.Projecto de execução
ESCALA:	1/500
ESPECIALIDADE/ NÚMERO:	02
Camara Municipal de Vimioso - Praça Eduardo Coelho - 5230 - Vimioso email: sosbasico@cm-vimioso.pt tel: 273 518 120	




A informação contida nesta folha é propriedade da Câmara Municipal de Vimioso. Todos os direitos estão reservados.

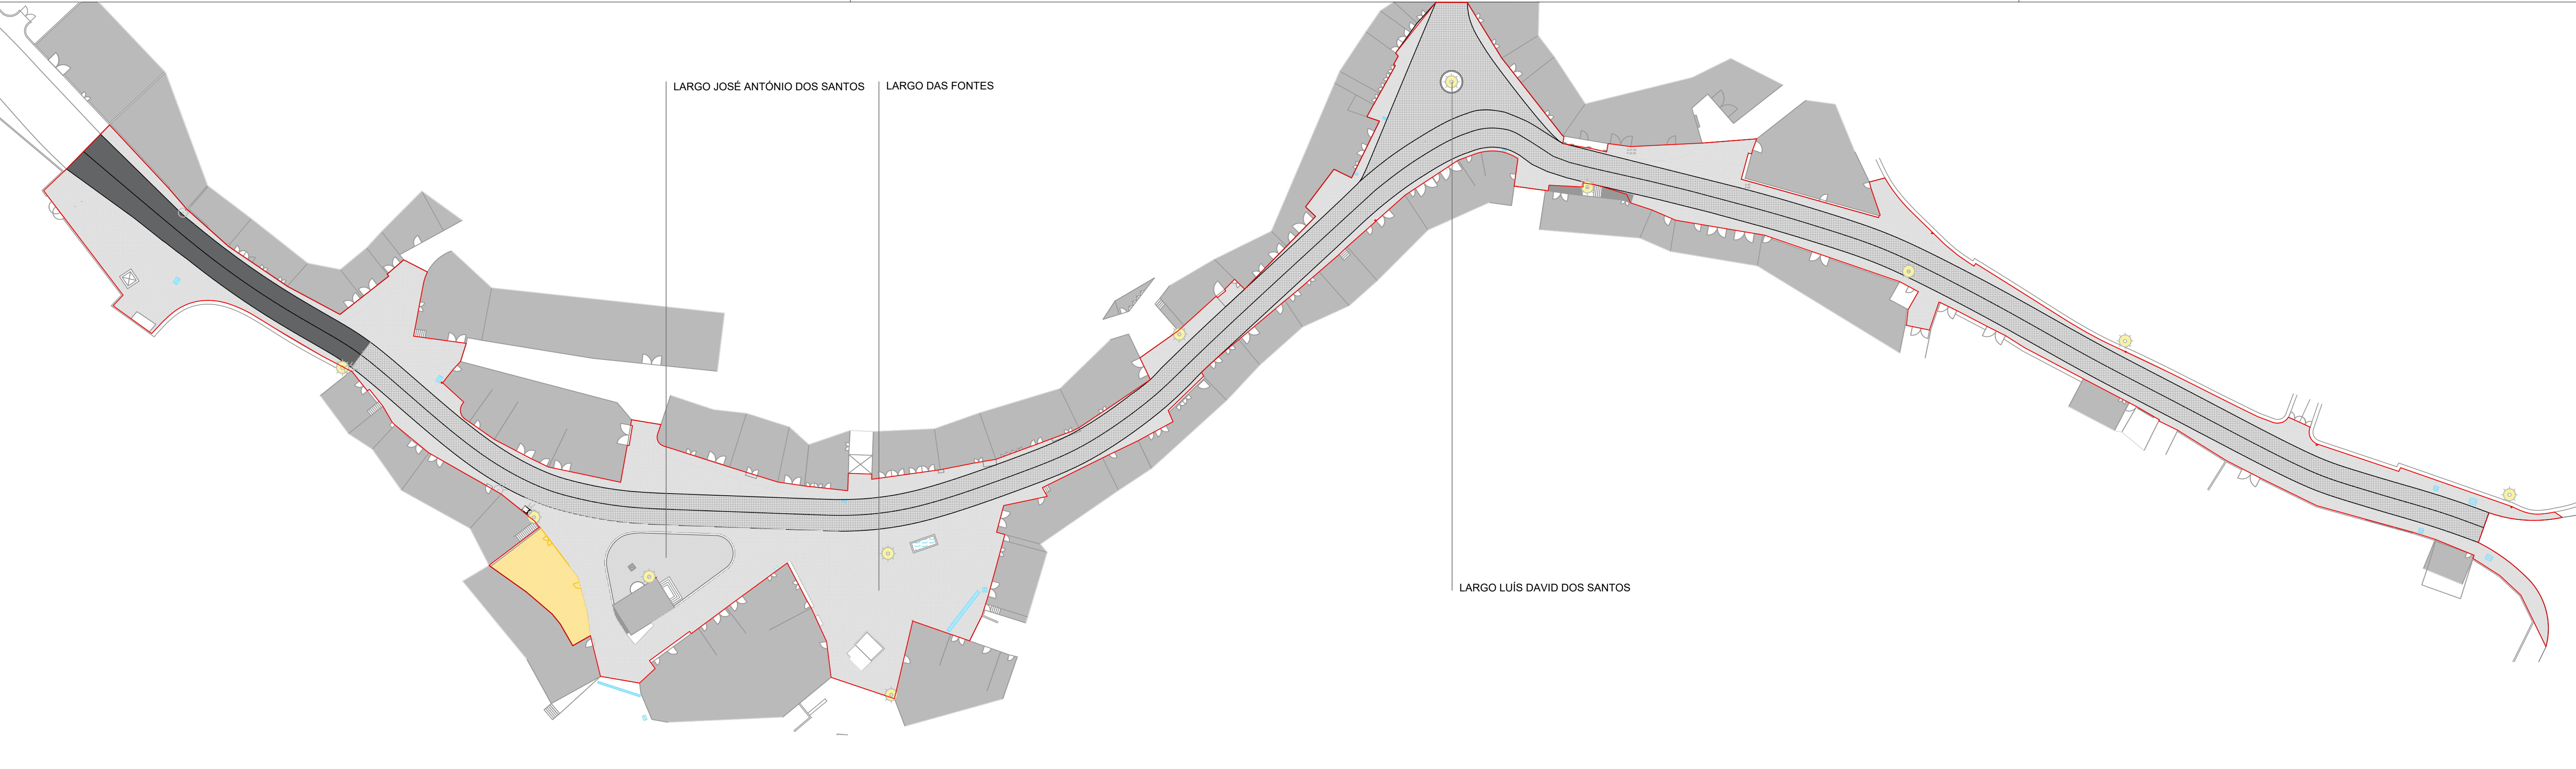


LEGENDA:

 Iluminação Pública (existente)

 Águas Pluviais

  Betuminoso

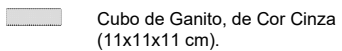 Cubo de Granito, de Cor Cinza (11x11x11 cm).

 Limite da proposta - 5.685,05 m2

 Edifício existente

 Edifício a demolir

REQUERENTE:

TIPO DE OBRA:

LOCAL DA OBRA:

TECNICO RESPONSÁVEL:

COORDENAÇÃO:

PROJECTO DE ESPECIALIDADES:

DESENHO:

Câmara Municipal de Vimioso

Requalificação dos Largos José António dos Santos e Luís David dos Santos na Freguesia de Carção

Carção

Arq. Joel Pires Antunes dos Anjos

Arq. Joel Pires Antunes dos Anjos

Projecto de Demolições

Planta

DATA:

outubro 2020

FASE DO PROCESSO:

Projecto de execução

ESCALA:

1/500

ESPECIALIDADE/ NÚMERO:


03

Camara Municipal de Vimioso - Praça Eduardo Coelho - 5230 - Vimioso

email: sosbasico@cm-vimioso.pt

tel: 273 518 120

A informação contida nesta folha é propriedade da Câmara Municipal de Vimioso. Todos os direitos estão reservados.

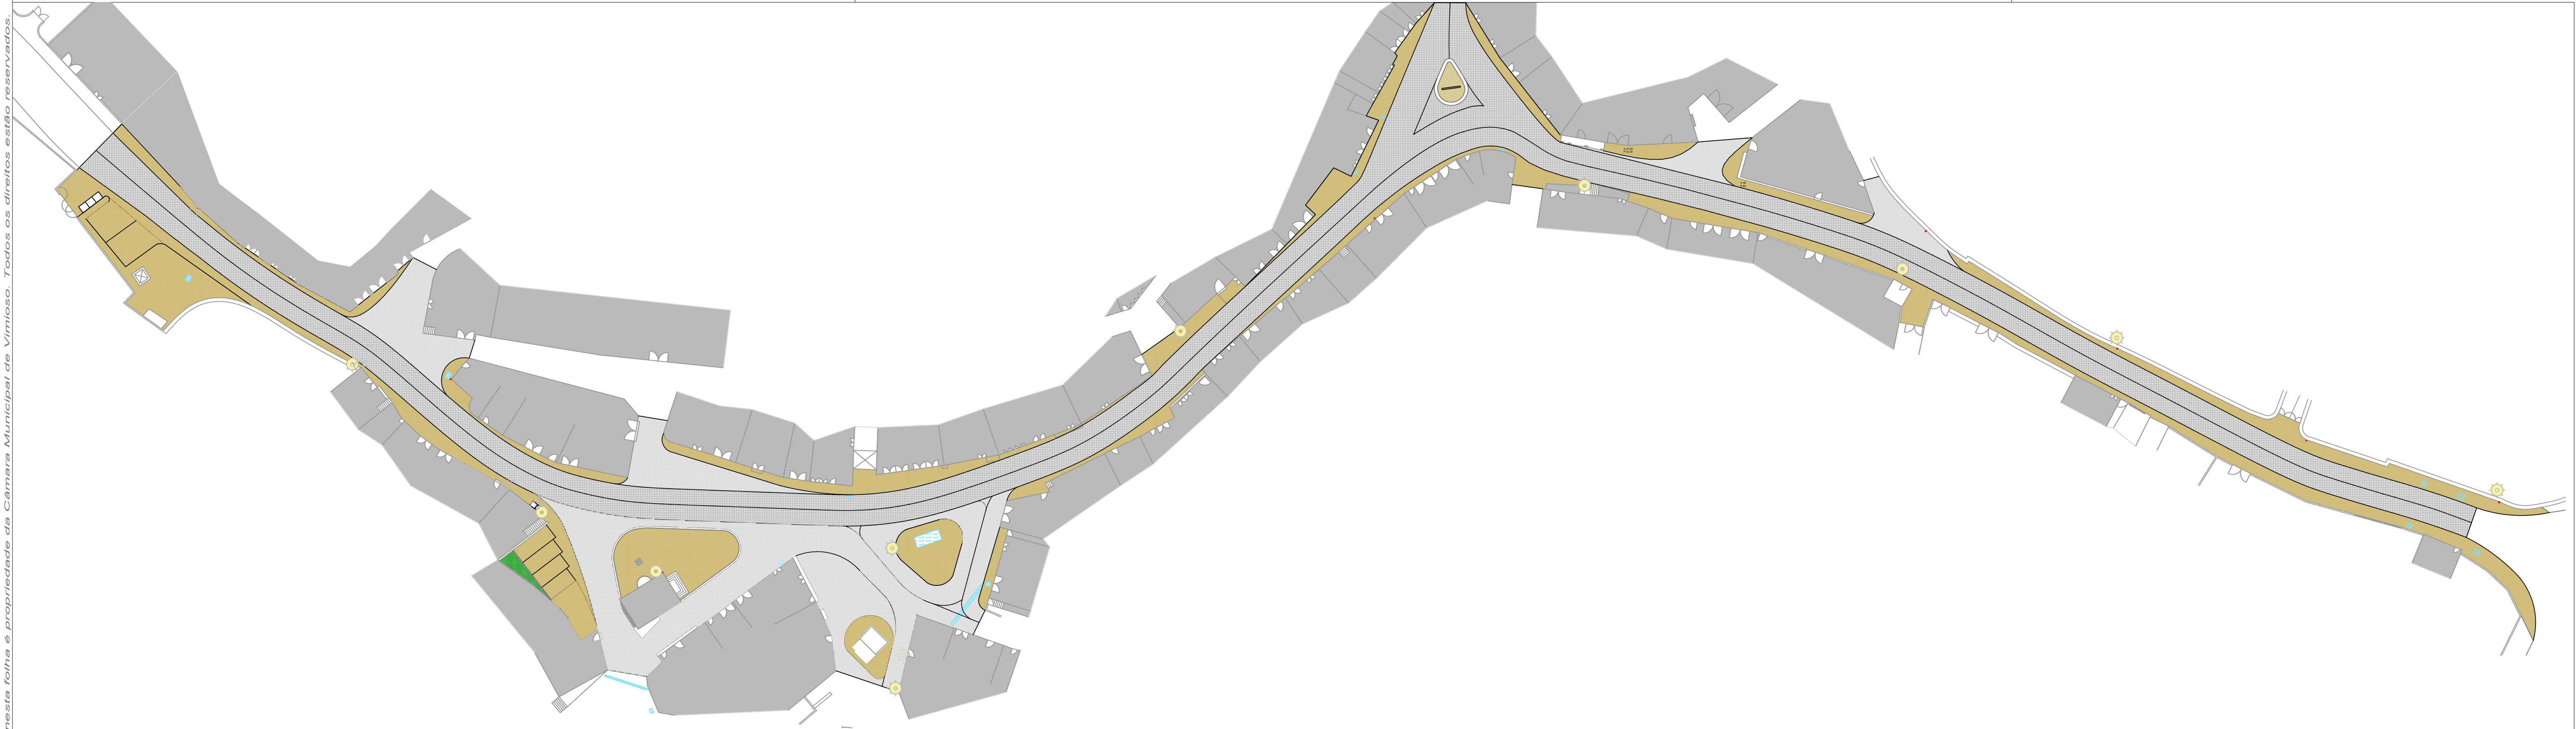

LEGENDA:

- Iluminação Pública (existente)
- Águas Pluviais
- Cubo de Granito, Cor Amarela, com preenchimento de juntas a argamassa de calda de betão (goma) (11x11x11 cm)
- Cubo de Granito, Cor Cinza, com preenchimento de juntas a argamassa de calda de betão (goma) (11x11x11 cm).
- Cubo de Granito, Cor Cinza, com preenchimento de juntas a areia (11x11x11 cm).

REQUERENTE:	Câmara Municipal de Vimioso	
TIPO DE OBRA:	Requalificação dos Largos José António dos Santos e Luís David dos Santos na Freguesia de Carção	
LOCAL DA OBRA:	Carção	
TÉCNICO RESPONSÁVEL:	Arq. Joel Pires Antunes dos Anjos	
COORDENAÇÃO:	Arq. Joel Pires Antunes dos Anjos	
PROJECTO DE ESPECIALIDADES:	Projecto de Arquitectura (Proposta)	
DESENHO:	Planta	
Camara Municipal de Vimioso - Praça Eduardo Coelho - 5230 - Vimioso		
email: sosbasico@cm-vimioso.pt		

VIMIOSO

Projecto de execução


DATA: outubro 2020

FASE DO PROCESSO: Projecto de execução


ESCALA: 1/500

ESPECIALIDADE/ NÚMERO: 04


LANCIL RETO (ligação passeio da capela / arruamento)

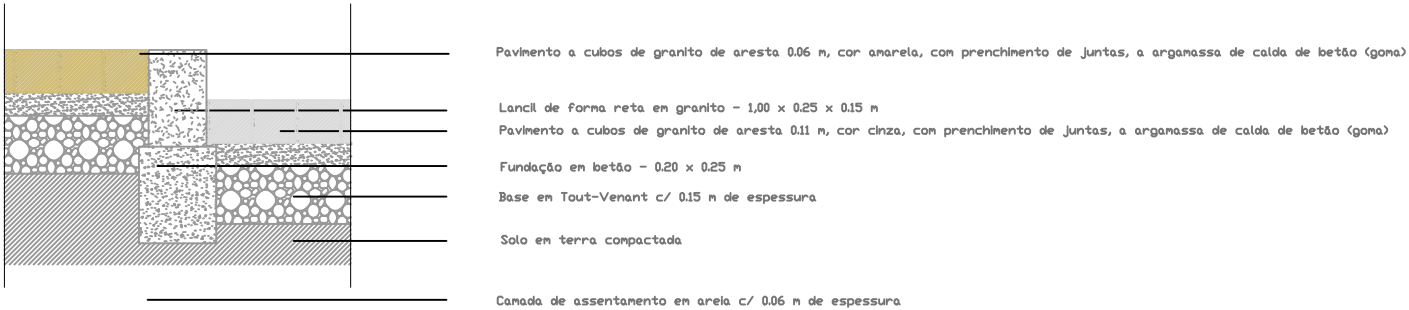


LANCIL RETO (ligação canteiro / arruamento)

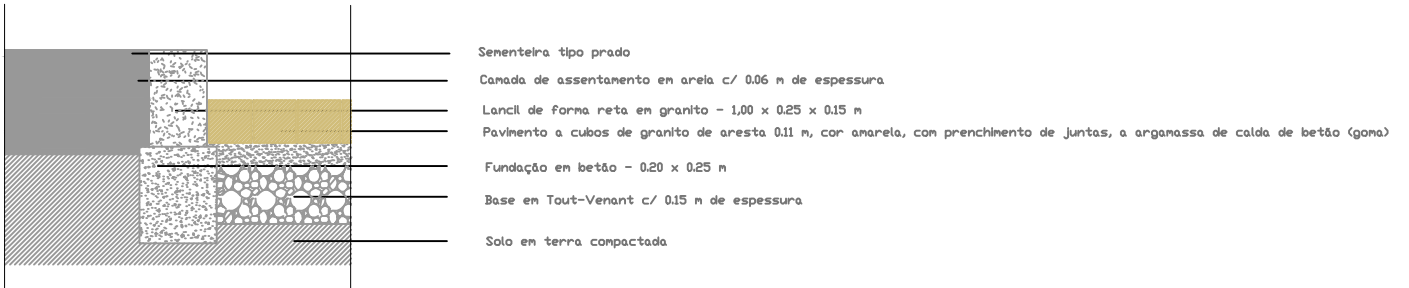

LIGAÇÃO DO ARRUAMENTO AO PASSEIO À MESMA COTA
(o pormenor repete-se dos dois lados do arruamento)

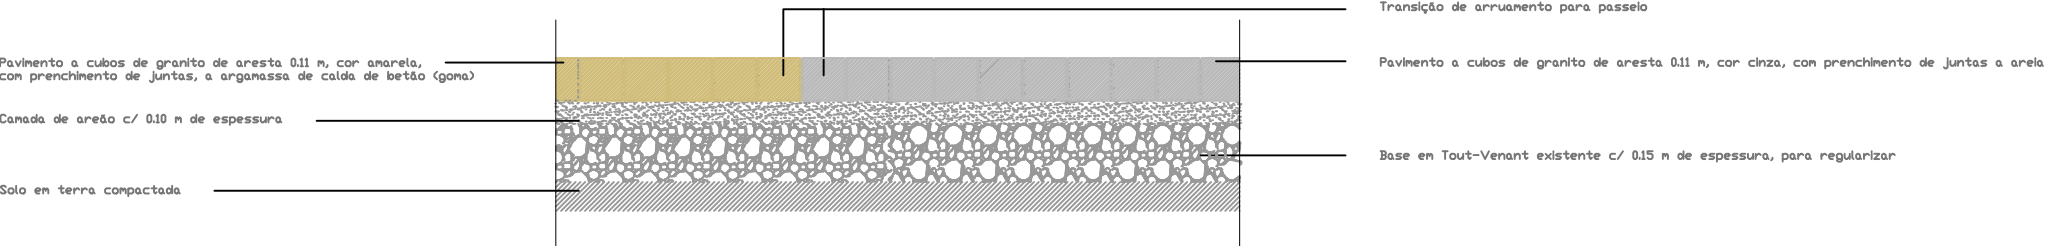

LIGAÇÃO DA EX-EN 218 ÀS RESTANTES FAIXAS DE RODAGEM

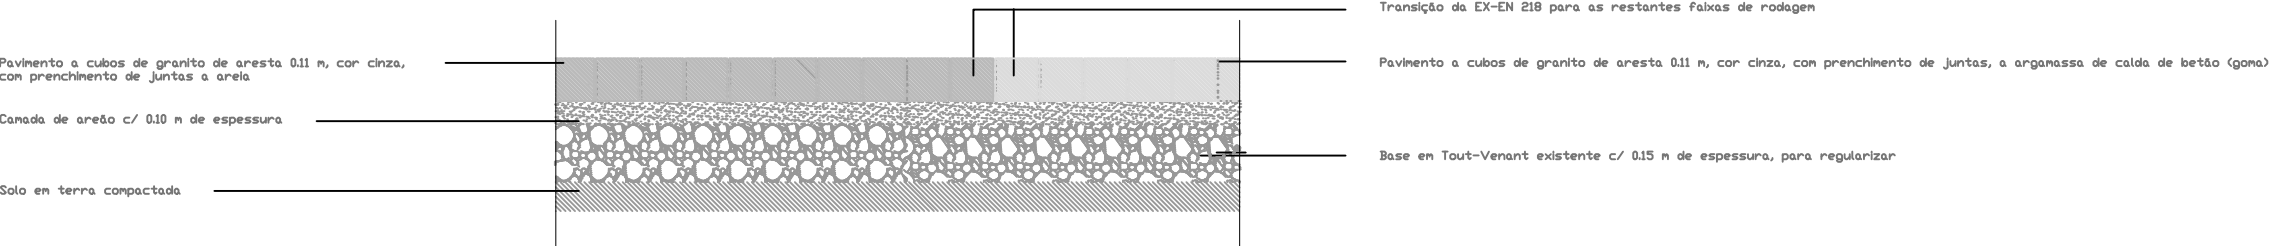

REQUERENTE:	Câmara Municipal de Vimioso		
TIPO DE OBRA:	Requalificação dos Largos José António dos Santos e Luís David dos Santos na Freguesia de Carção		
LOCALIZAÇÃO:	Carção		
TÉCNICO RESPONSÁVEL:	Arq. Joel Pires Antunes dos Anjos		
COORDENAÇÃO:	Arq. Joel Pires Antunes dos Anjos		
PROJECTO DE ESPECIALIDADES:	Projecto de Arquitectura		
DESENHO:	Pormenores de Pavimentos (Proposta)		
DATA:	outubro 2020		
FASE DO PROCESSO:	Projecto de execução		
ESCALA:	1/20		
ESPECIALIDADE/ NÚMERO:	05		
Camara Municipal de Vimioso - Praça Eduardo Coelho - 5230 - Vimioso email: sosbasico@cm-vimioso.pt tel: 273 518 120			

