


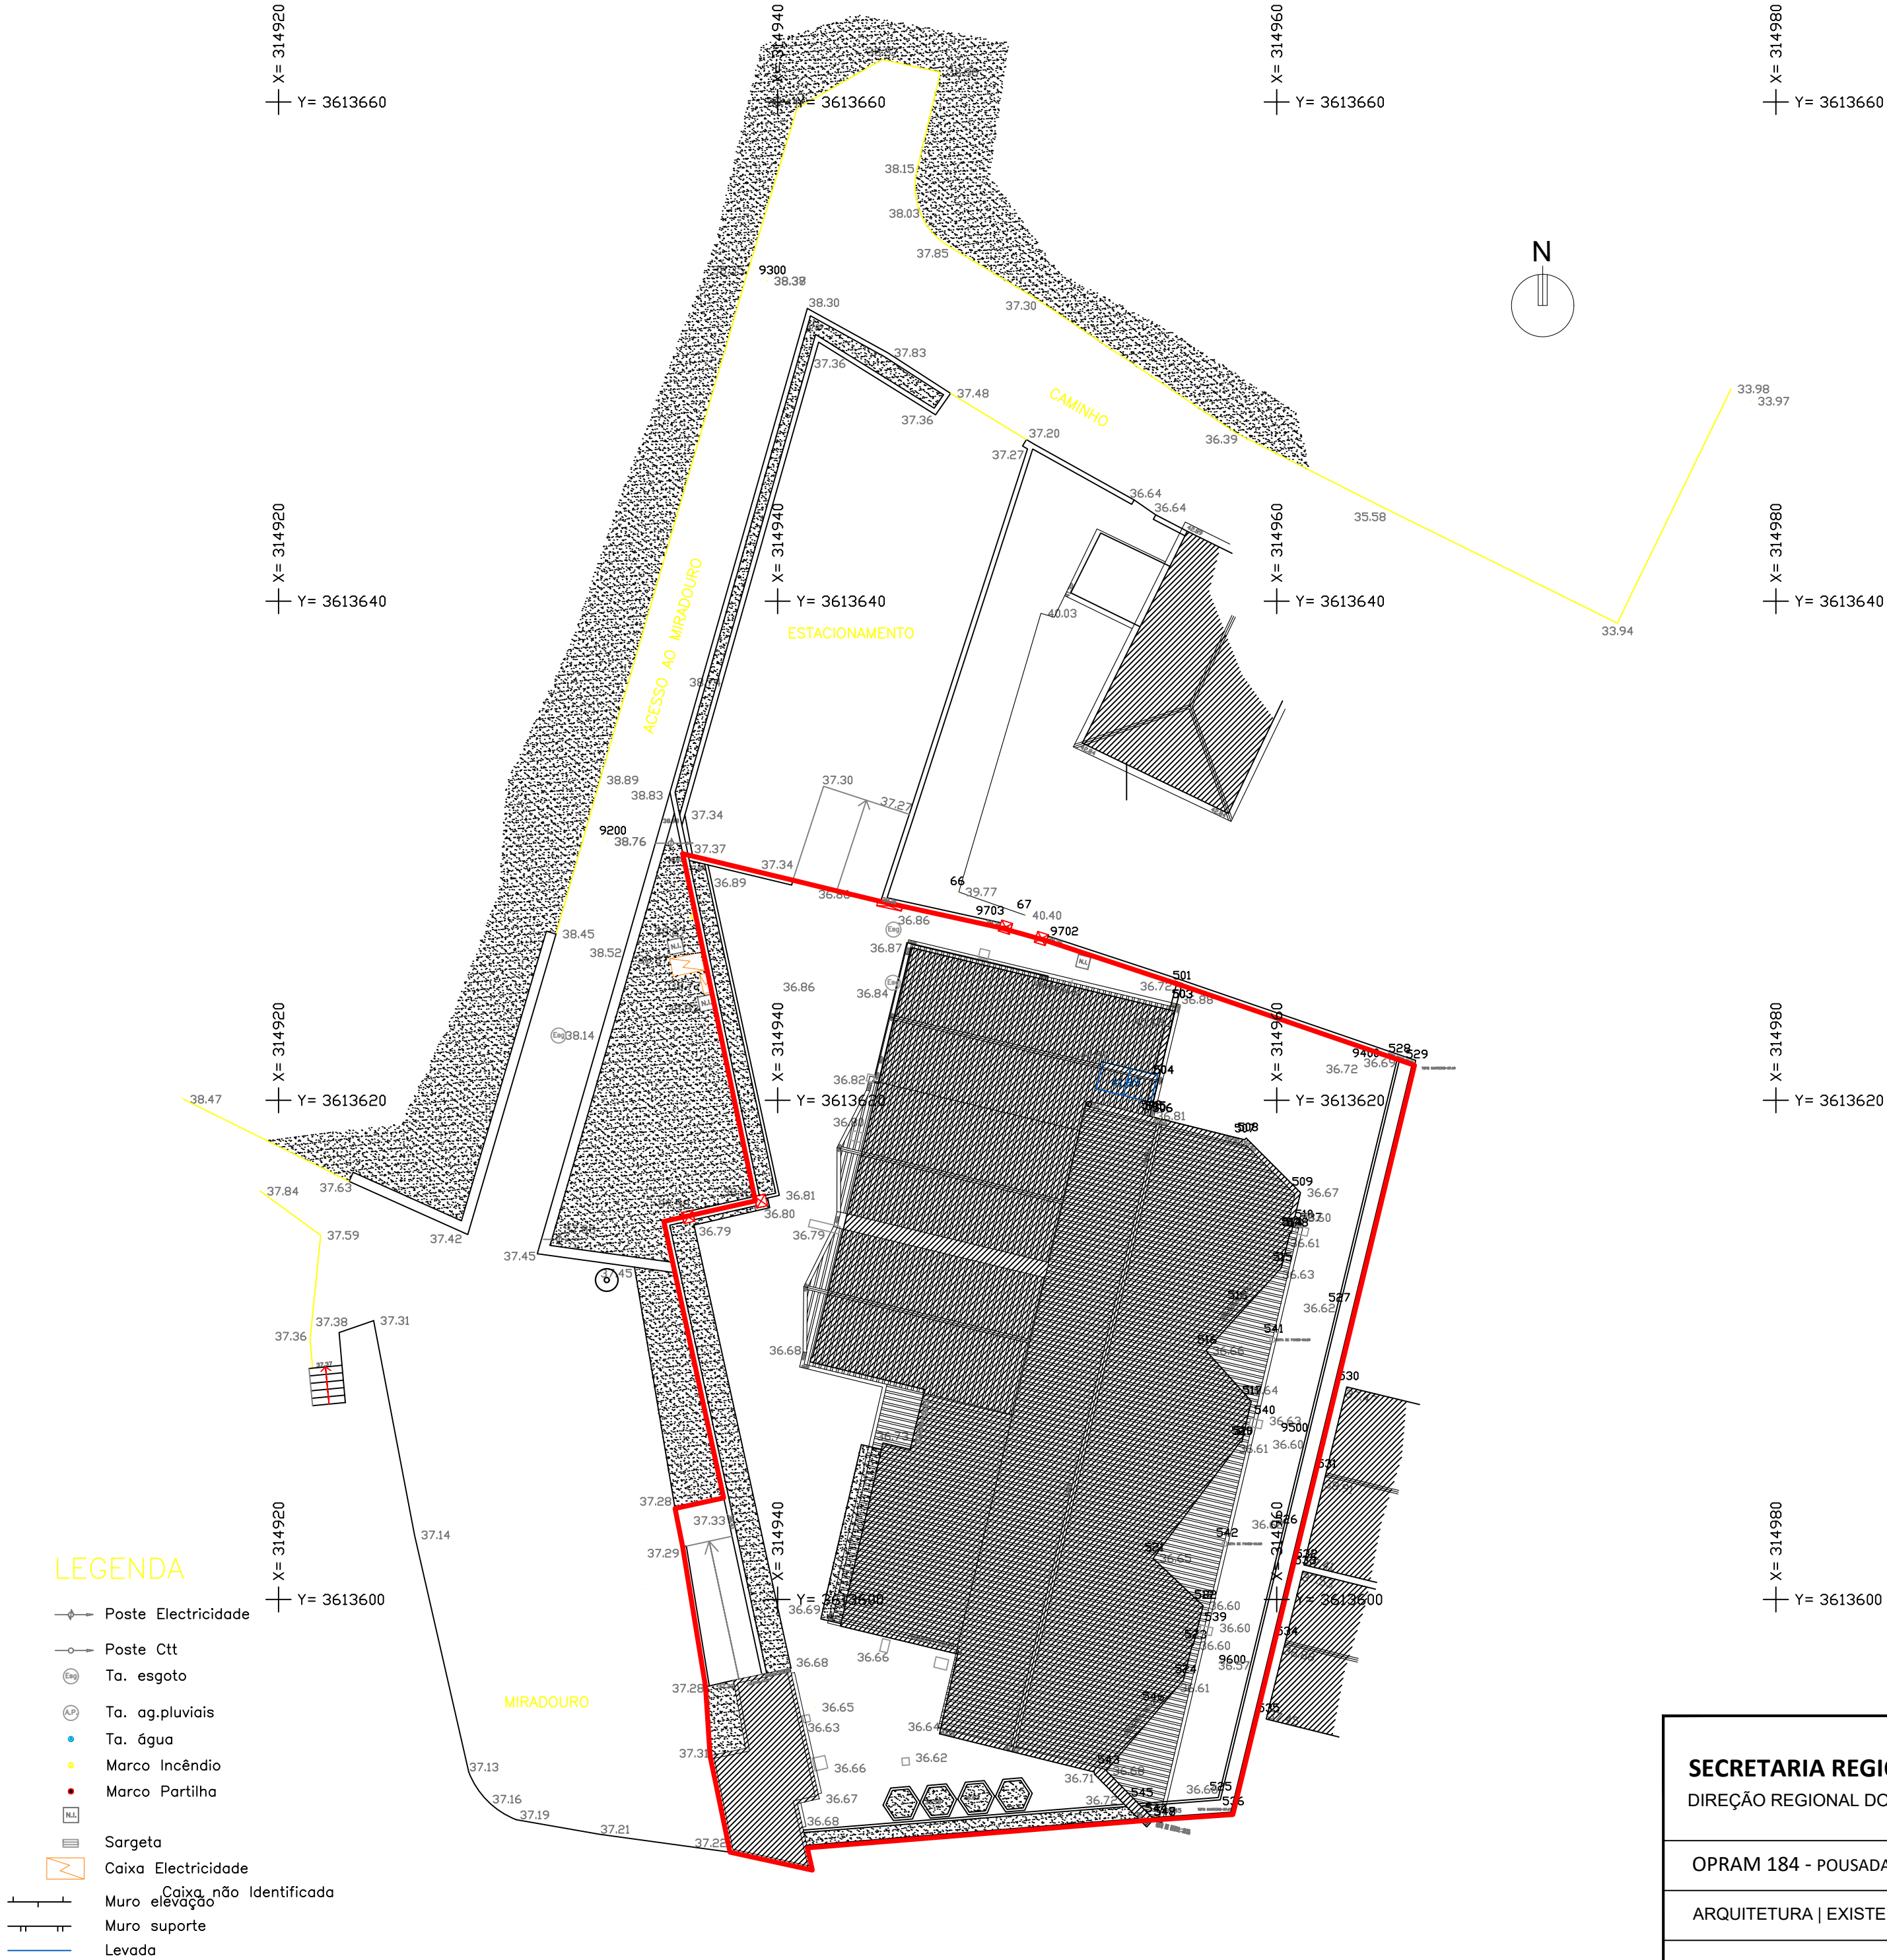

LEGENDA

- Poste Electricidade
- Poste Ctt
- Ta. esgoto
- Ta. ag.pluviais
- Ta. água
- Marco Incêndio
- Marco Partilha
- Sargeta
- Caixa Electricidade
- Caixa não Identificada
- Muro elevação
- Muro suporte
- Levada

889 m2 – ÁREA TOTAL

SECRETARIA REGIONAL DE EQUIPAMENTOS E INFRAESTRUTURAS
DIREÇÃO REGIONAL DO EQUIPAMENTO SOCIAL E CONSERVAÇÃO | D.S.E.P



OPRAM 184 - POUSADA DA JUVENTUDE - RESIDÊNCIA ARTSTICA - CÂMARA DE LOBOS

DESENHO
OPRAM 184 PARA LEV TOPO.DWG


ARQUITETURA | EXISTENTE

LAYOUT
01-LEV TOP EXT

LEVANTAMENTO TOPOGRÁFICO

FOLHA

PROJECTOU FR	DESENHOU LS	DATA JULHO 2020	ESCALAS 1:200	REVISÃO	ARQ EXT 01
-----------------	----------------	----------------------	------------------	------------------	------------

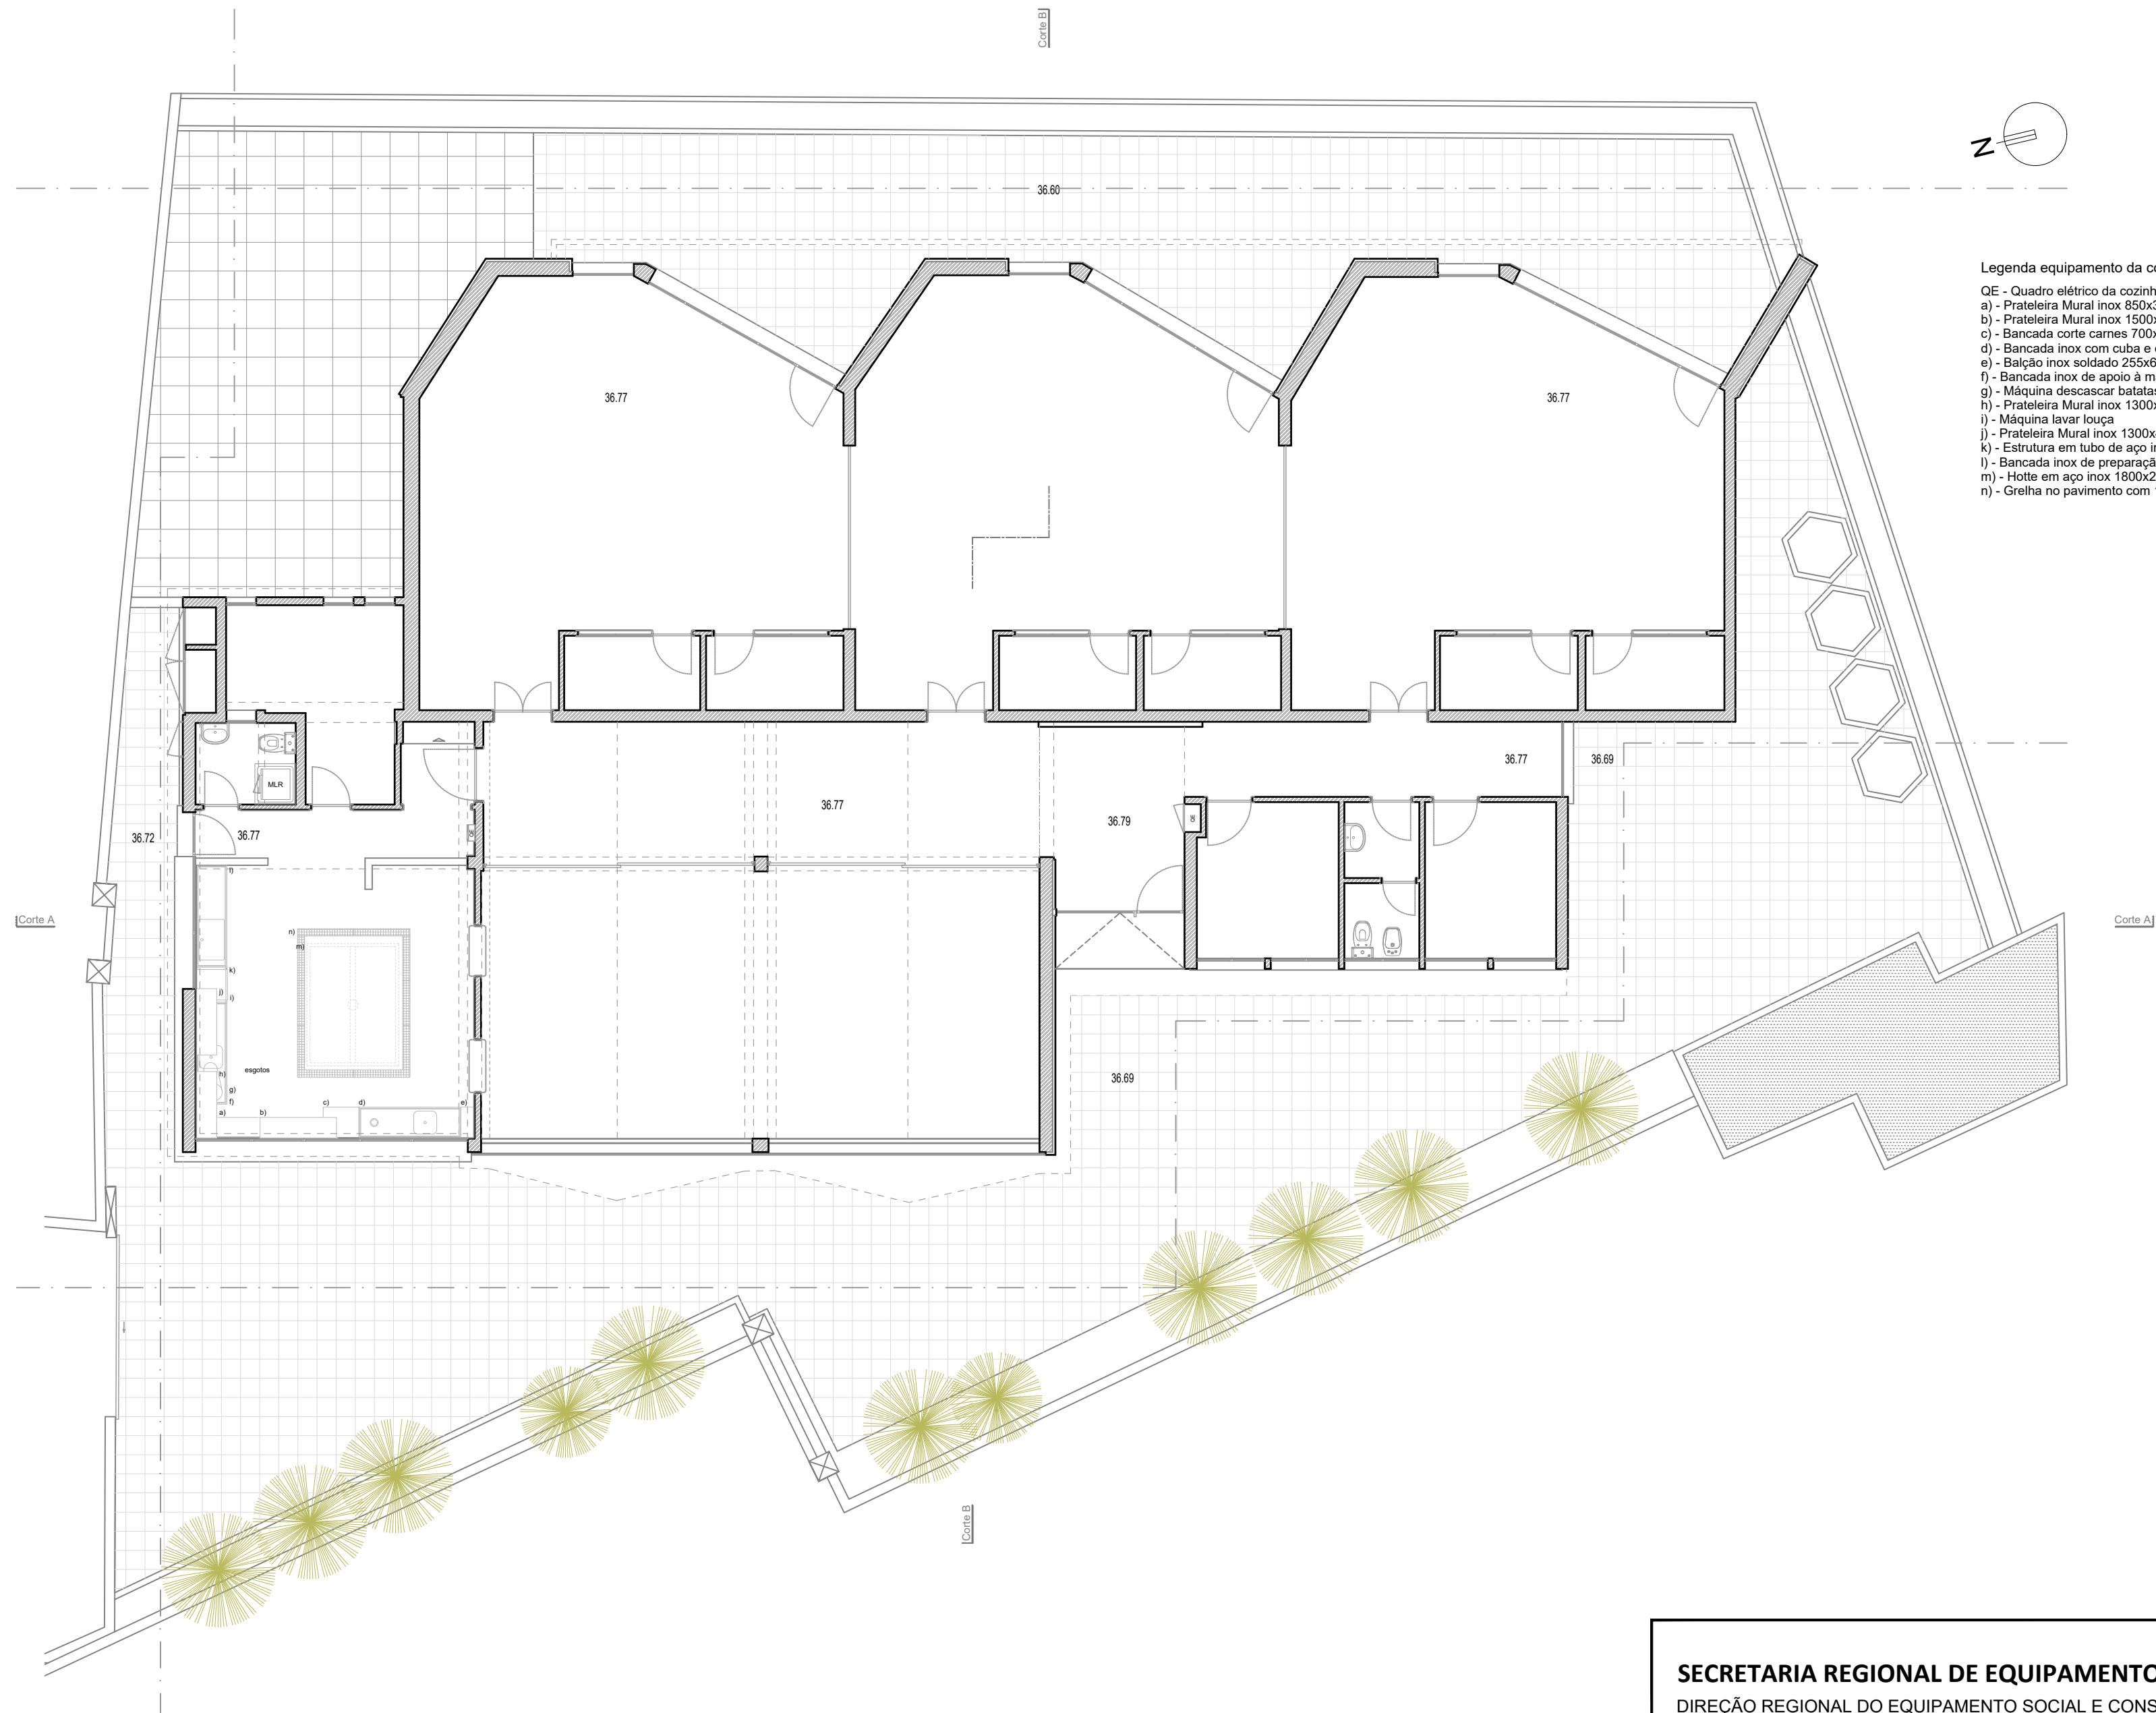

- Legenda equipamento da cozinha
- QE - Quadro elétrico da cozinha
- a) - Prateleira Mural inox 850x380x30
- b) - Prateleira Mural inox 1500x400x40
- c) - Bancada corte carnes 700x600x880
- d) - Bancada inox com cuba e orifício de detritos 2000x600x880
- e) - Balção inox soldado 255x600x40
- f) - Bancada inox de apoio à máquina de descascar batatas 2000x600x880
- g) - Máquina descascar batatas com esgoto
- h) - Prateleira Mural inox 1300x400x40
- i) - Máquina lavar louça
- j) - Prateleira Mural inox 1300x400x40
- k) - Estrutura em tubo de aço inox de apoio à máquina lavar louça 685x600x40
- l) - Bancada inox de preparação com cuba 2000x600x880
- m) - Hotte em aço inox 1800x2400x1000
- n) - Greiha no pavimento com 140 de largura

SECRETARIA REGIONAL DE EQUIPAMENTOS E INFRAESTRUTURAS
DIREÇÃO REGIONAL DO EQUIPAMENTO SOCIAL E CONSERVAÇÃO | D.S.E.P



OPRAM 184 - POUSADA DA JUVENTUDE - RESIDÊNCIA ARTSTICA - CÂMARA DE LOBOS

DESENHO
OPRAM 184PJRAARQDWG


ARQUITETURA | EXISTENTE

LAYOUT
02-PL P0 EXT

PLANTA PISO 0

FOLHA


PROJECTOU FR	DESENHOU RC	DATA JULHO 2020	ESCALAS 1:100	REVISÃO	ARQ EXT 02
-----------------	----------------	----------------------	------------------	------------------	------------

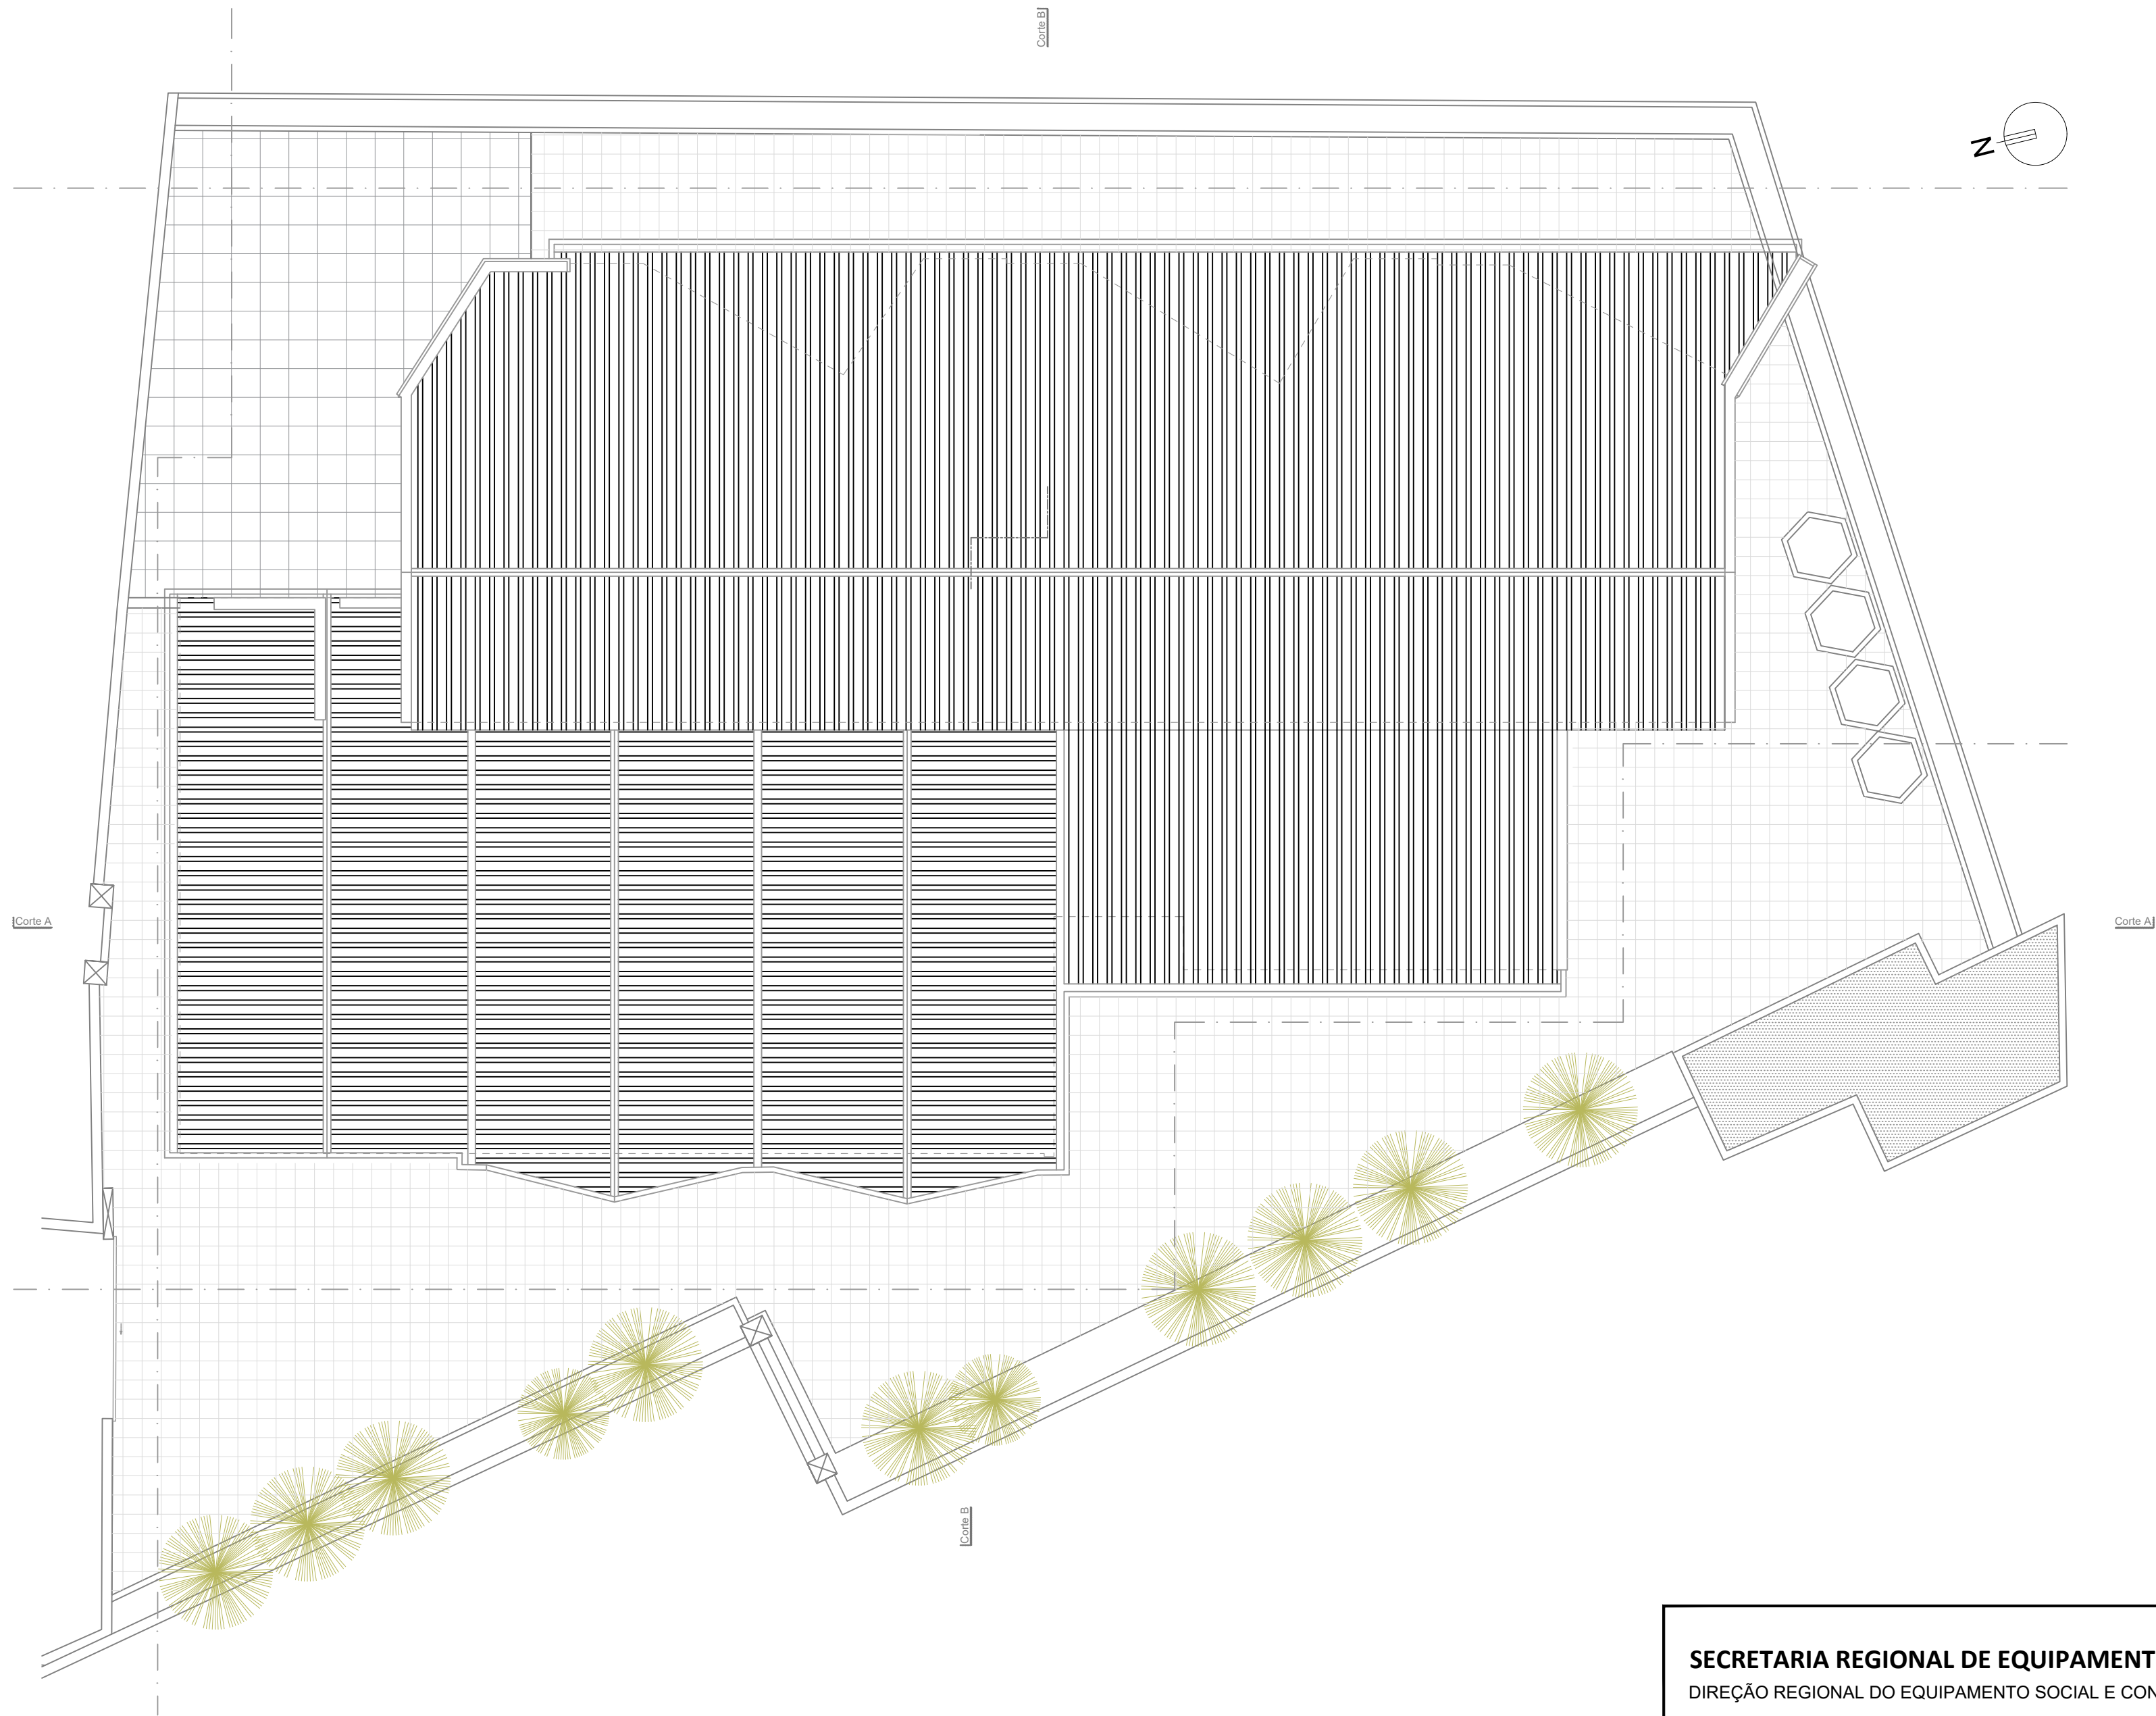

SECRETARIA REGIONAL DE EQUIPAMENTOS E INFRAESTRUTURAS DIREÇÃO REGIONAL DO EQUIPAMENTO SOCIAL E CONSERVAÇÃO D.S.E.P					DRESC DIREÇÃO REGIONAL DO EQUIPAMENTO SOCIAL E CONSERVAÇÃO
OPRAM 184 - POUSADA DA JUVENTUDE - RESIDÊNCIA ARTSTICA - CÂMARA DE LOBOS					DESENHO OPRAM 184PJRAARQDWG
ARQUITETURA EXISTENTE					LAYOUT 03-PL PC EXT
PLANTA COBERTURA					FOLHA
PROJECTOU FR	DESENHOU RC	DATA JULHO 2020	ESCALAS 1:100	REVISÃO	ARQ EXT 03




CORTE A

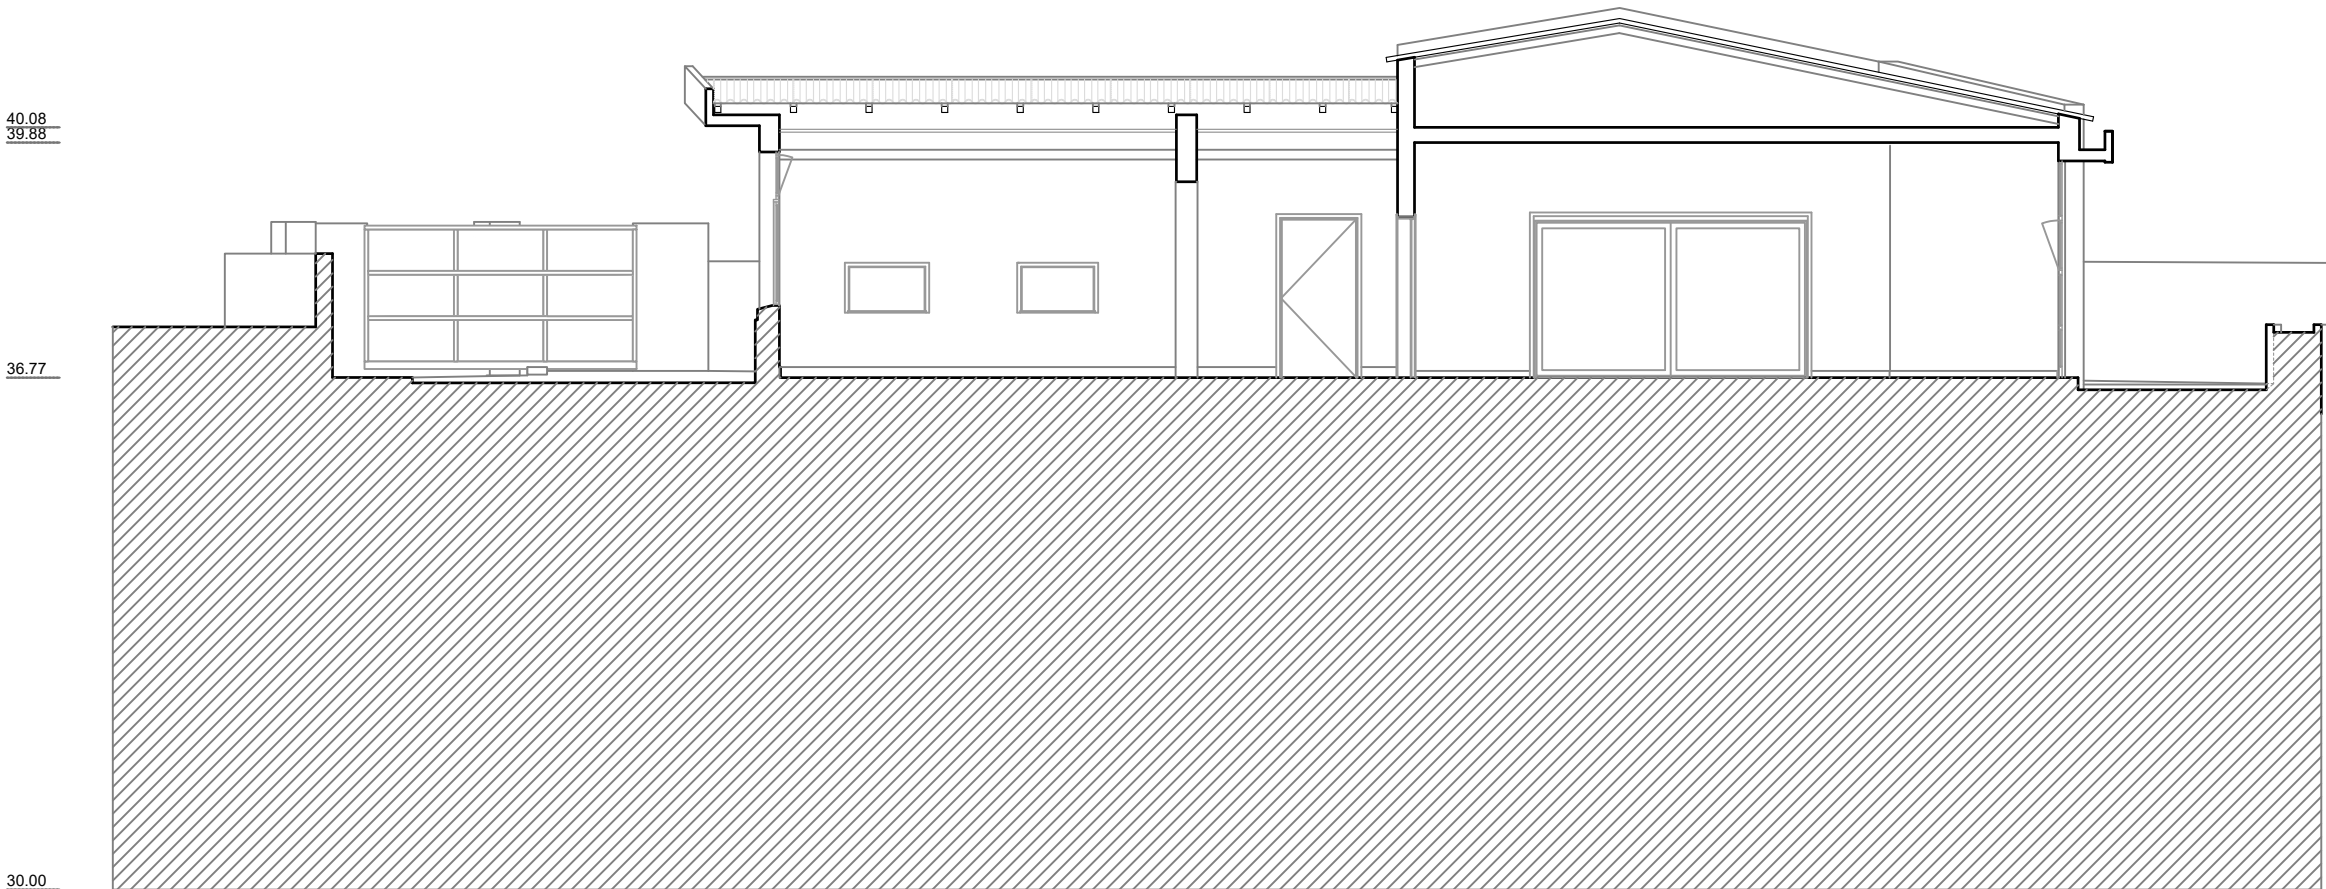


CORTE B

SECRETARIA REGIONAL DE EQUIPAMENTOS E INFRAESTRUTURAS DIREÇÃO REGIONAL DO EQUIPAMENTO SOCIAL E CONSERVAÇÃO D.S.E.P					DRESC DIREÇÃO REGIONAL DO EQUIPAMENTO SOCIAL E CONSERVAÇÃO
OPRAM 184 - POUSADA DA JUVENTUDE - RESIDÊNCIA ARTSTICA - CÂMARA DE LOBOS					DESENHO OPRAM 184PJRAAARQDWG
ARQUITETURA EXISTENTE					LAYOUT 04-CA CB EXT
CORTES - CORTE A E CORTE B					FOLHA
PROJECTOU FR	DESENHOU RC	DATA JULHO 2020	ESCALAS 1:100	REVISÃO	ARQ EXT 04

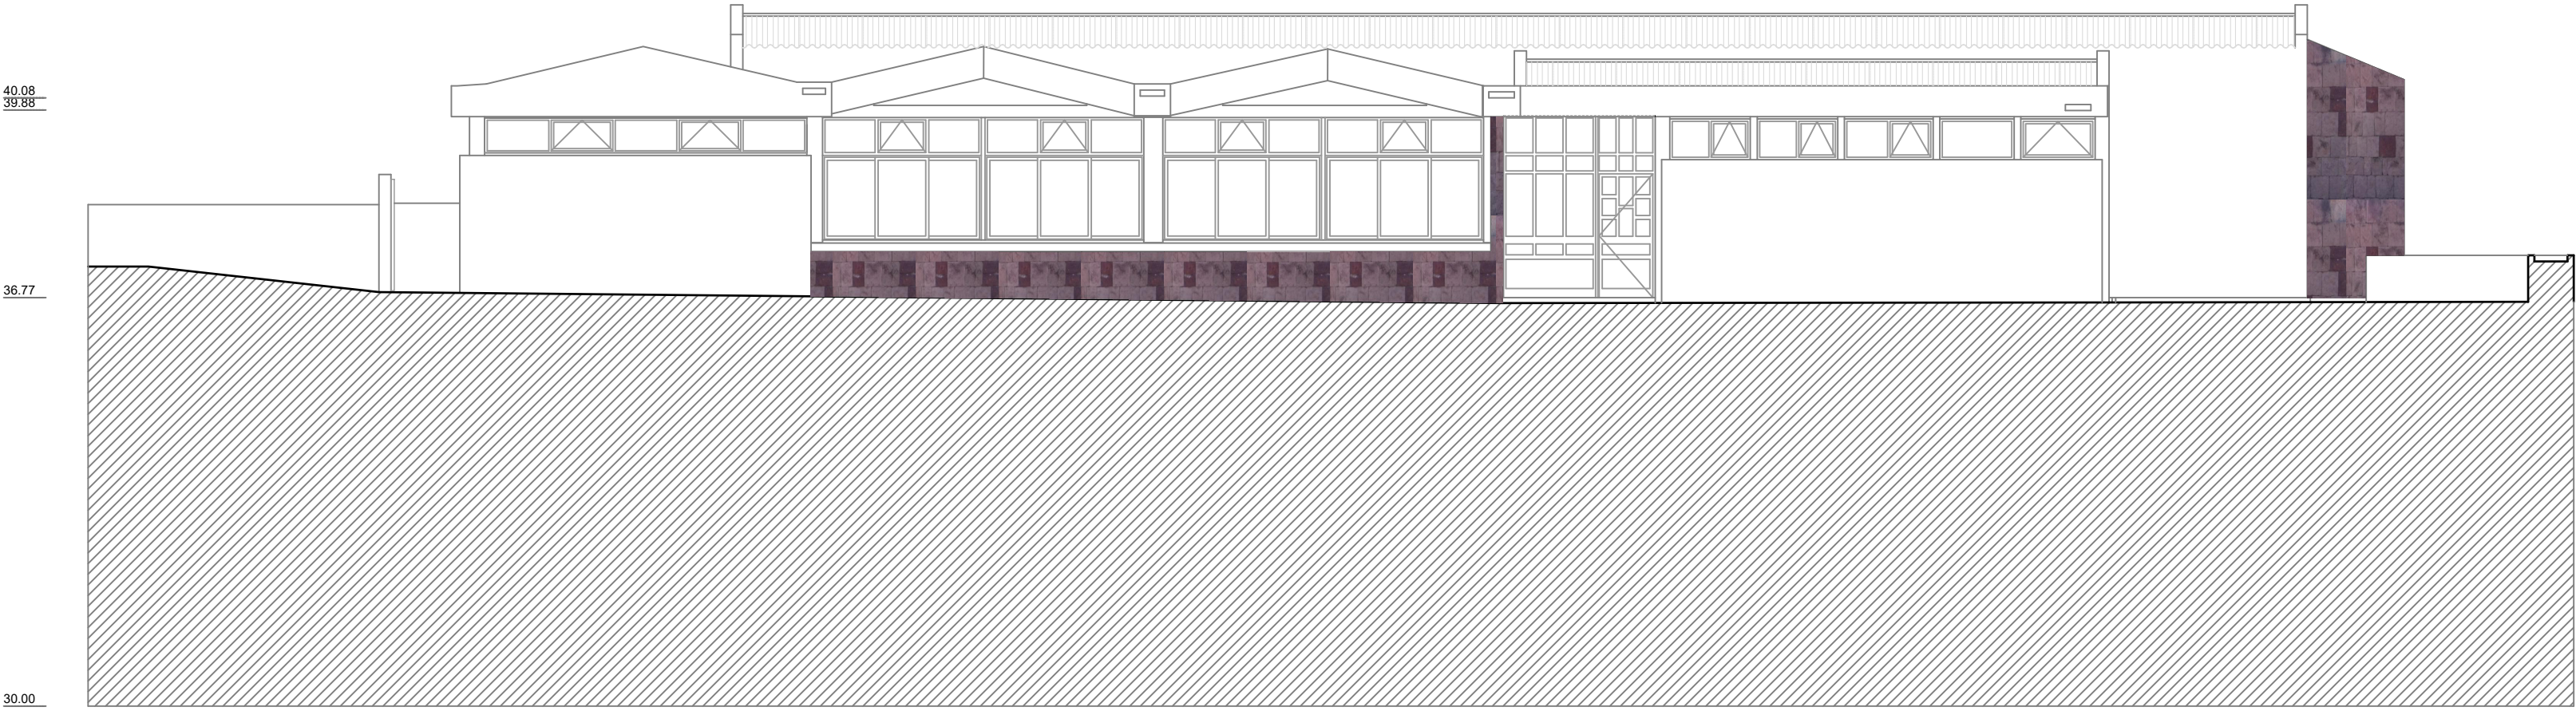


ALÇADO OESTE

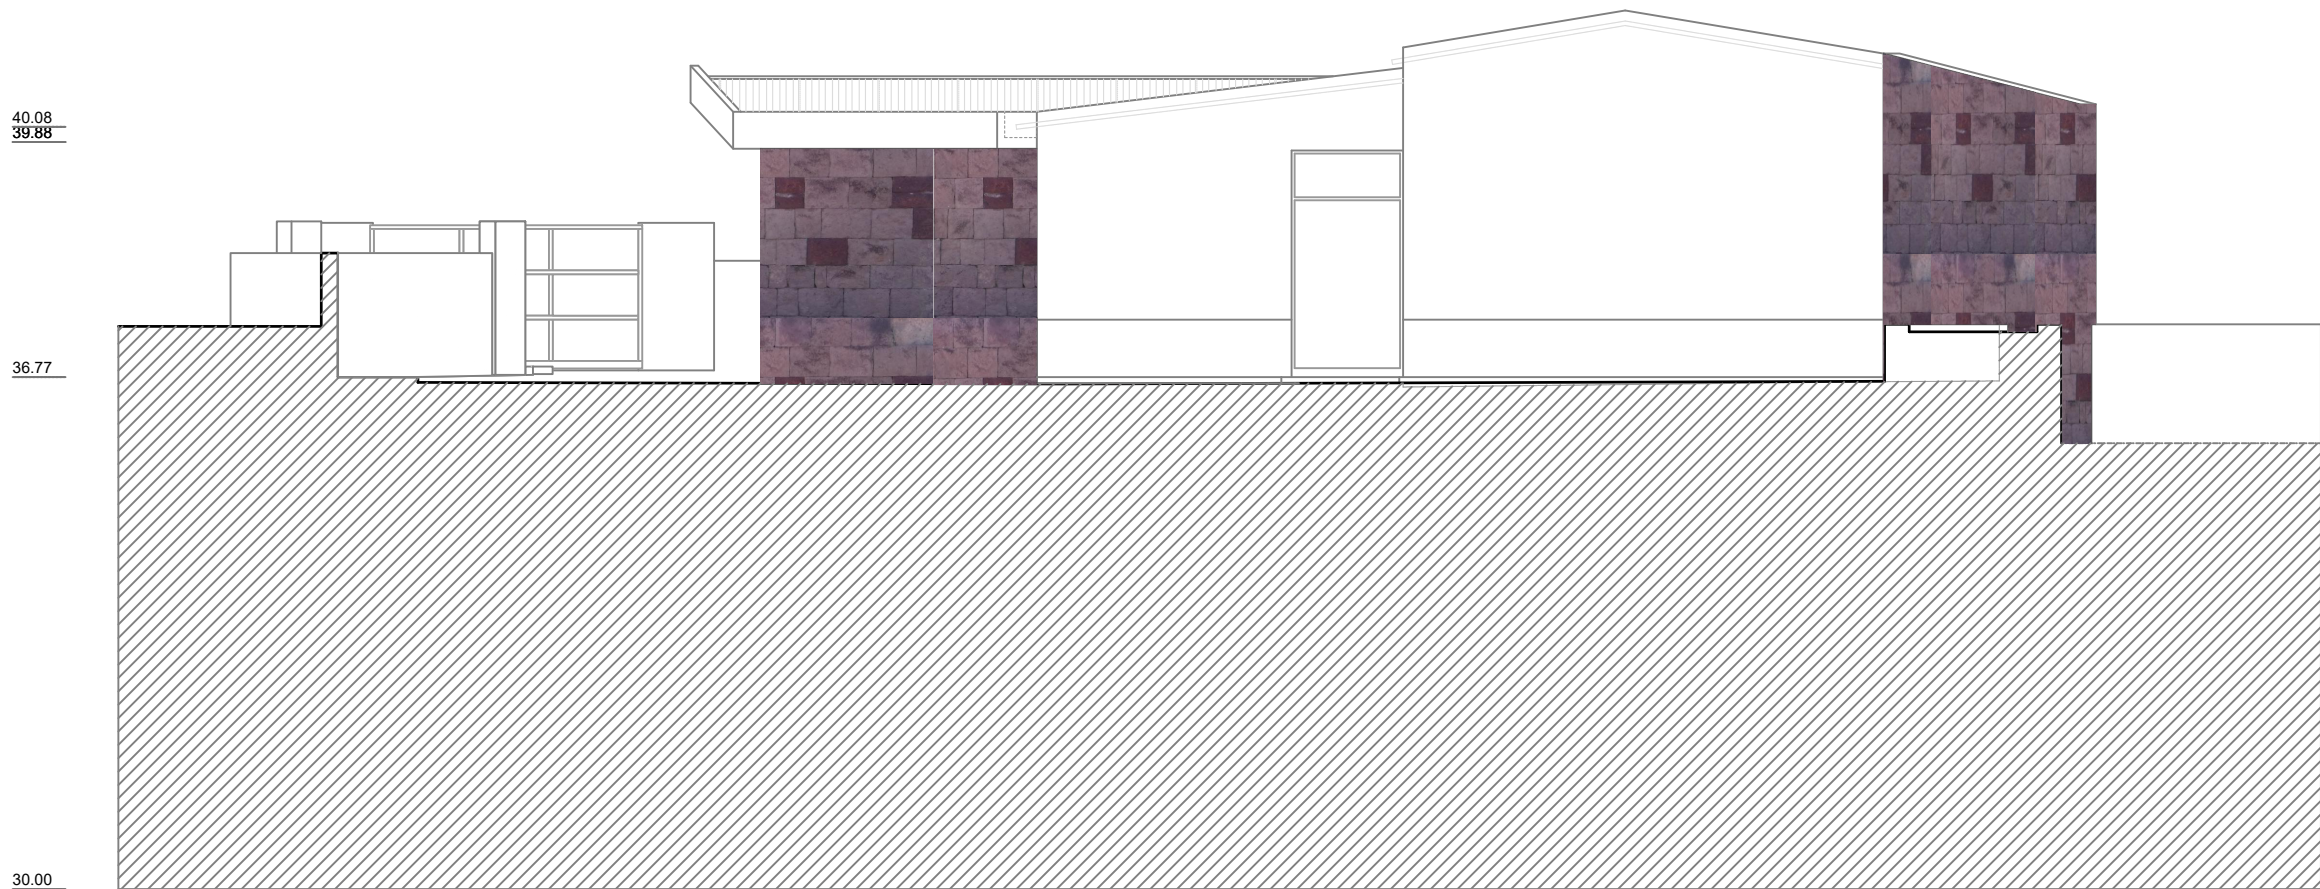


ALÇADO SUL

SECRETARIA REGIONAL DE EQUIPAMENTOS E INFRAESTRUTURAS DIREÇÃO REGIONAL DO EQUIPAMENTO SOCIAL E CONSERVAÇÃO D.S.E.P					DRESC DIREÇÃO REGIONAL DO EQUIPAMENTO SOCIAL E CONSERVAÇÃO
OPRAM 184 - POUSADA DA JUVENTUDE - RESIDÊNCIA ARTSTICA - CÂMARA DE LOBOS					DESENHO OPRAM 184PJRAARQDWG
ARQUITETURA EXISTENTE					LAYOUT 05-AO AS EXT
ALÇADOS - ALÇADO OESTE ALÇADO SUL					FOLHA
PROJECTOU FR	DESENHOU RC	DATA JULHO 2020	ESCALAS 1:100	REVISÃO	ARQ EXT 05

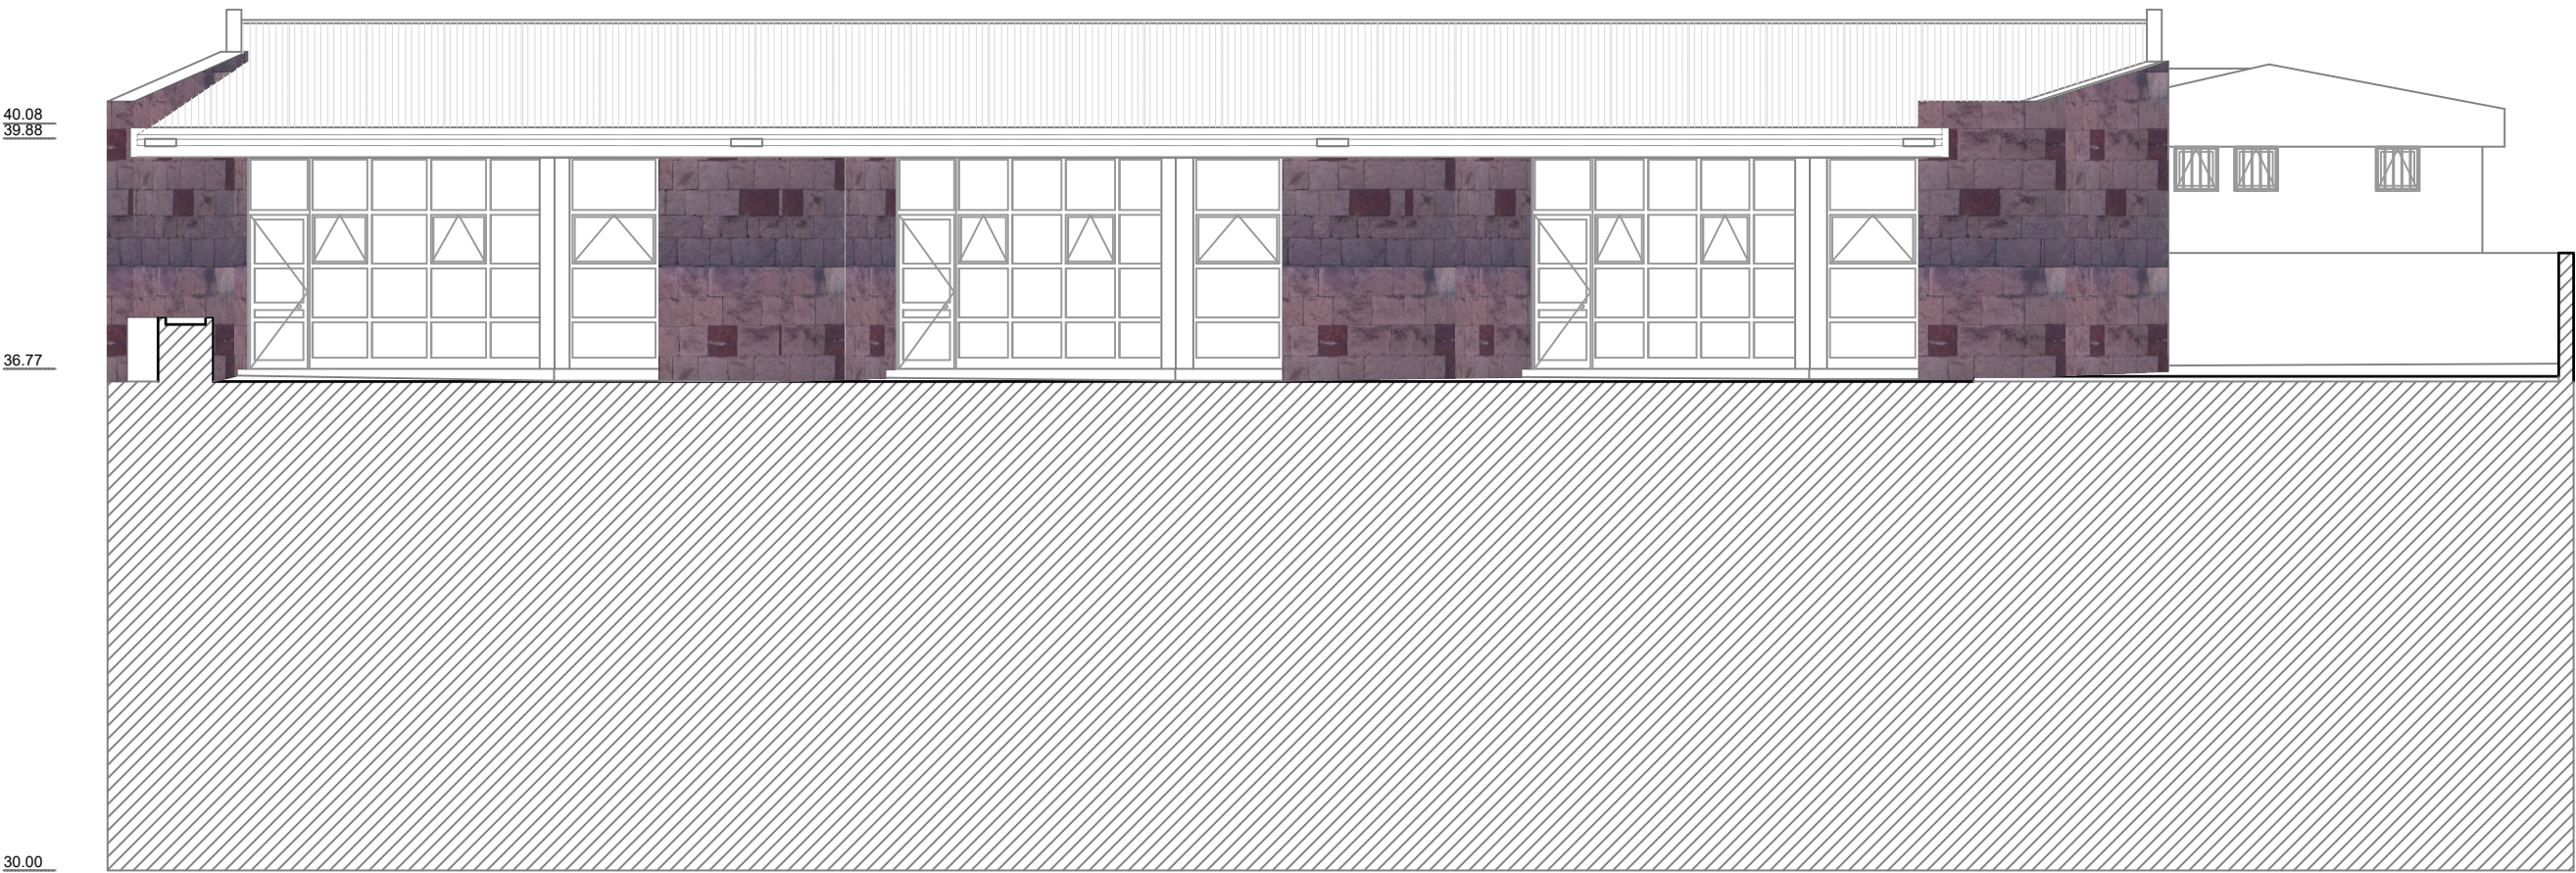

ALÇADO ESTE

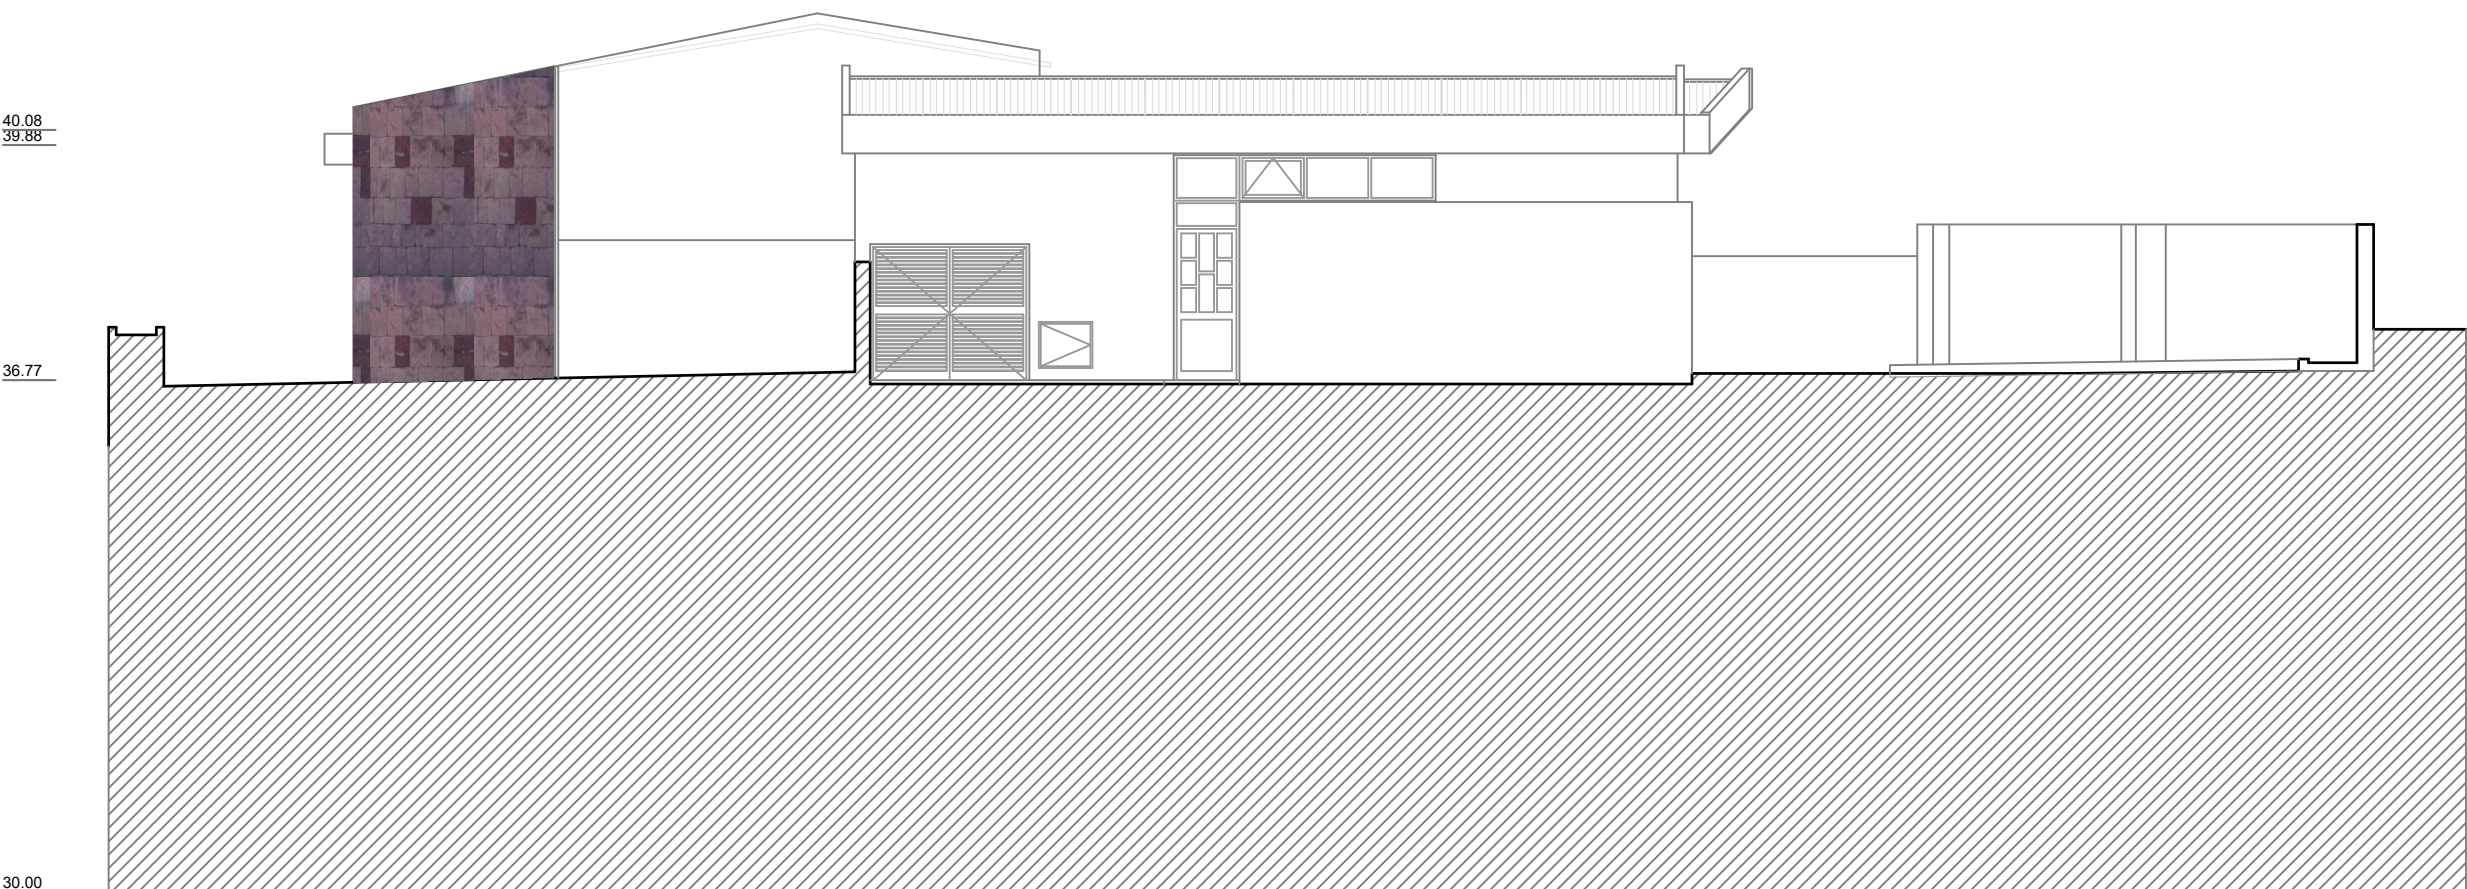

ALÇADO NORTE

SECRETARIA REGIONAL DE EQUIPAMENTOS E INFRAESTRUTURAS
DIREÇÃO REGIONAL DO EQUIPAMENTO SOCIAL E CONSERVAÇÃO | D.S.E.P



OPRAM 184 - POUSADA DA JUVENTUDE - RESIDÊNCIA ARTSTICA - CÂMARA DE LOBOS

DESENHO
OPRAM 184PJRAARQDWG

ARQUITETURA | EXISTENTE

LAYOUT
06-AE AN EXT

ALÇADOS - ALÇADO ESTE ALÇADO NORTE

FOLHA


PROJECTOU FR	DESENHOU RC	DATA JULHO 2020	ESCALAS 1:100	REVISÃO	ARQ EXT 06
-----------------	----------------	----------------------	------------------	------------------	------------




A Desmonte cuidadoso das chapas de cobertura em fibrocimento e que contém amianto. A demolição da cobertura, deverá, na sua fase de remoção, cumprir integralmente com a portaria n.º 40/2014, de 17 de fevereiro. A estrutura de suporte da cobertura será reaproveitada, sendo substituídas algumas peças que se apresentem degradadas.



Z Substituição geral de todas as luminárias. Nos espaços onde existe teto falso as mesmas devem de ser de encastrar. Colocação de tomadas de acordo com o projeto de eletricidade

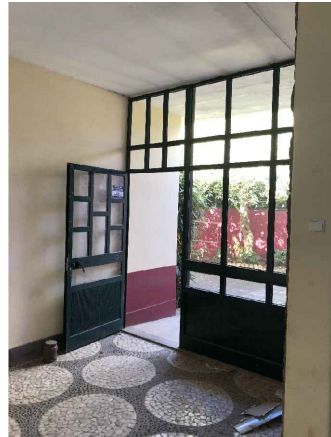

X Acerto da rampa de acesso ao hall de entrada (pavimento a manter) face à cota final do pavimento exterior

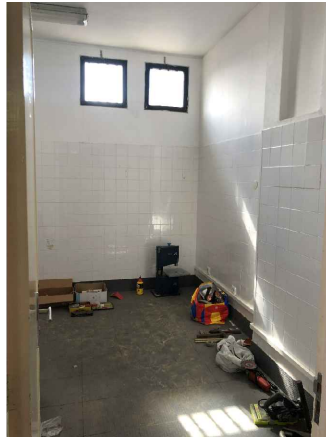

V Desmonte de janelas basculantes e demolição de parede por forma a criar uma porta de ligação ao pátio exterior



U Limpeza geral de todo o jardim e manutenção das espécies arbóreas. Colocação de pavimento em calçada de basalto de acordo com o mapa de acabamentos. Revisão geral de todo o sistema de recolha de águas no pavimento




T Pintura geral de todos os painos de paredes interiores e pintura a esmalte de todas as portas existentes e a colocar. Ao lado de cada uma das portas será para colocar uma numeração de acordo com o estudo apresentado



S Reorganização do espaço das floreiras, limpeza da palmeira. Colocação de herbácias na floreira exterior por forma a aumentar a visibilidade sobre a baía



R Picagem geral de todo o reboco exterior aplicação de salpico, emboço e reboco com acabamento a argamassa de cimento e areia ao traço 1/4 hidrofugado. Pintura a tinta de areia

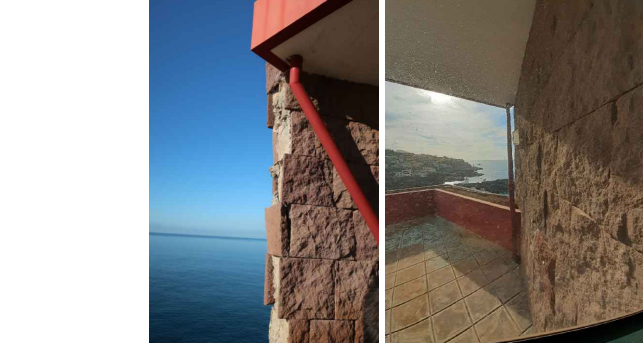

B Forro de parede em cantaria vermelha escacelhada com falta de peças que se foram soltando ao longo do tempo, algumas encontram-se partidas no local. Solução verificação de todo o pano de parede, recolocar as peças que estão soltas ou a se soltar e fornecimento e colocação de peças idênticas as existente nos espaços em falta




C Platibanda com alguns focos de humidade, necessidade de revisão das caldeiras e do sistema de drenagem por forma a eliminar as infiltrações




D Parede de limite do espaço apresentando várias zonas de humidade provenientes de infiltrações da cobertura e da parede fissurada




E Desmonte de todos os tetos falsos que se apresentam degradados com zonas de infiltrações de humidades. Nos espaços serão colocados tetos falsos em gesso cartonado anti-humidade.

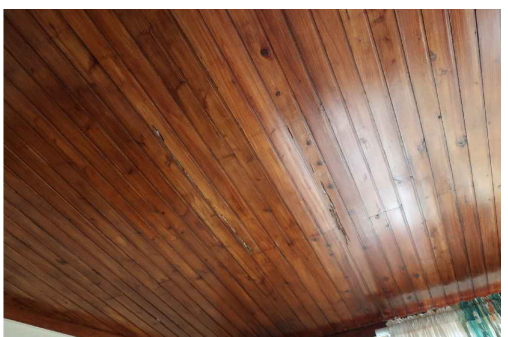


F Desmonte de todos os tetos falsos em réguas de madeira que se apresentam com alguns focos de humidade, colocação de teto falso em gesso cartonado anti-humidade incluindo substituição das luminárias de todos os espaços

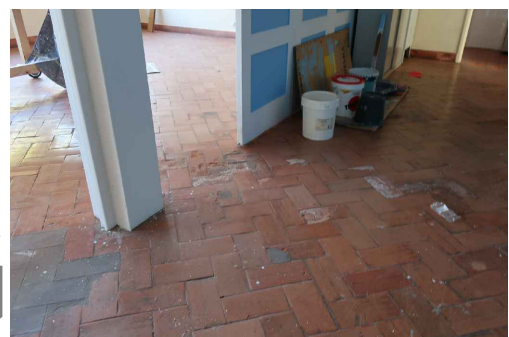

G Pavimento em tijoleira apresentando diversas peças com um desgaste considerável e outras até já foram substituídas Substituição integral do pavimento. A área com este pavimento é de 102 m2 (60+31.5+11.5)

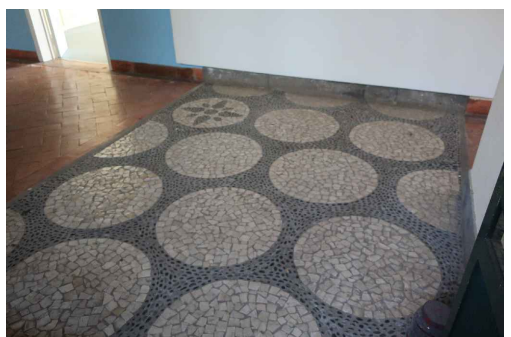

H Pavimento do hall de entrada em seixo rolado e calçada de calcário, apresenta-se em bom estado. Todo este pavimento durante o período que estiverem a decorrer os trabalhos deve ser protegido. No final da obra limpeza do mesmo(área - 9.25 m2)

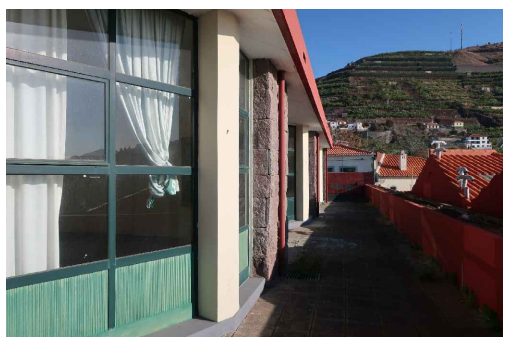


I Revisão geral dos vãos e, alumínio incluindo substituição dos acessórios que se encontram degradados e substituição de vidros que estão partidos




J Refechamento do envidraçado dos espaços sanitários (4 espaços) Apesar de existirem 6 compartimentos, um dos espaços será demolido para criar uma instalação sanitária adaptada e o outro para ter acessibilidade ao dormitório



K Remodelação geral dos espaços sanitários, substituição dos azulejos e dos mosaicos do pavimento e das peças sanitárias, substituição de tubagens, reposicionamento dos pontos de águas e esgotos, substituição geral da rede de águas e esgotos no espaço

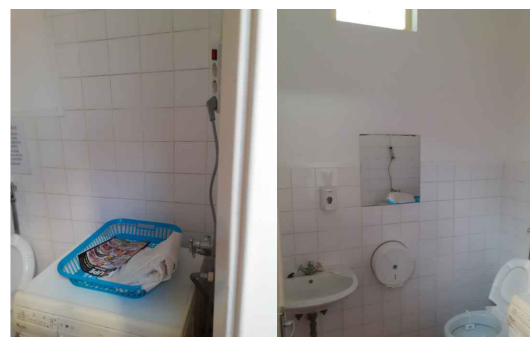


L Adaptação de espaço sanitário para lavandaria. Desmonte de todas as peças sanitárias e substituição do pavimento e azulejos das paredes

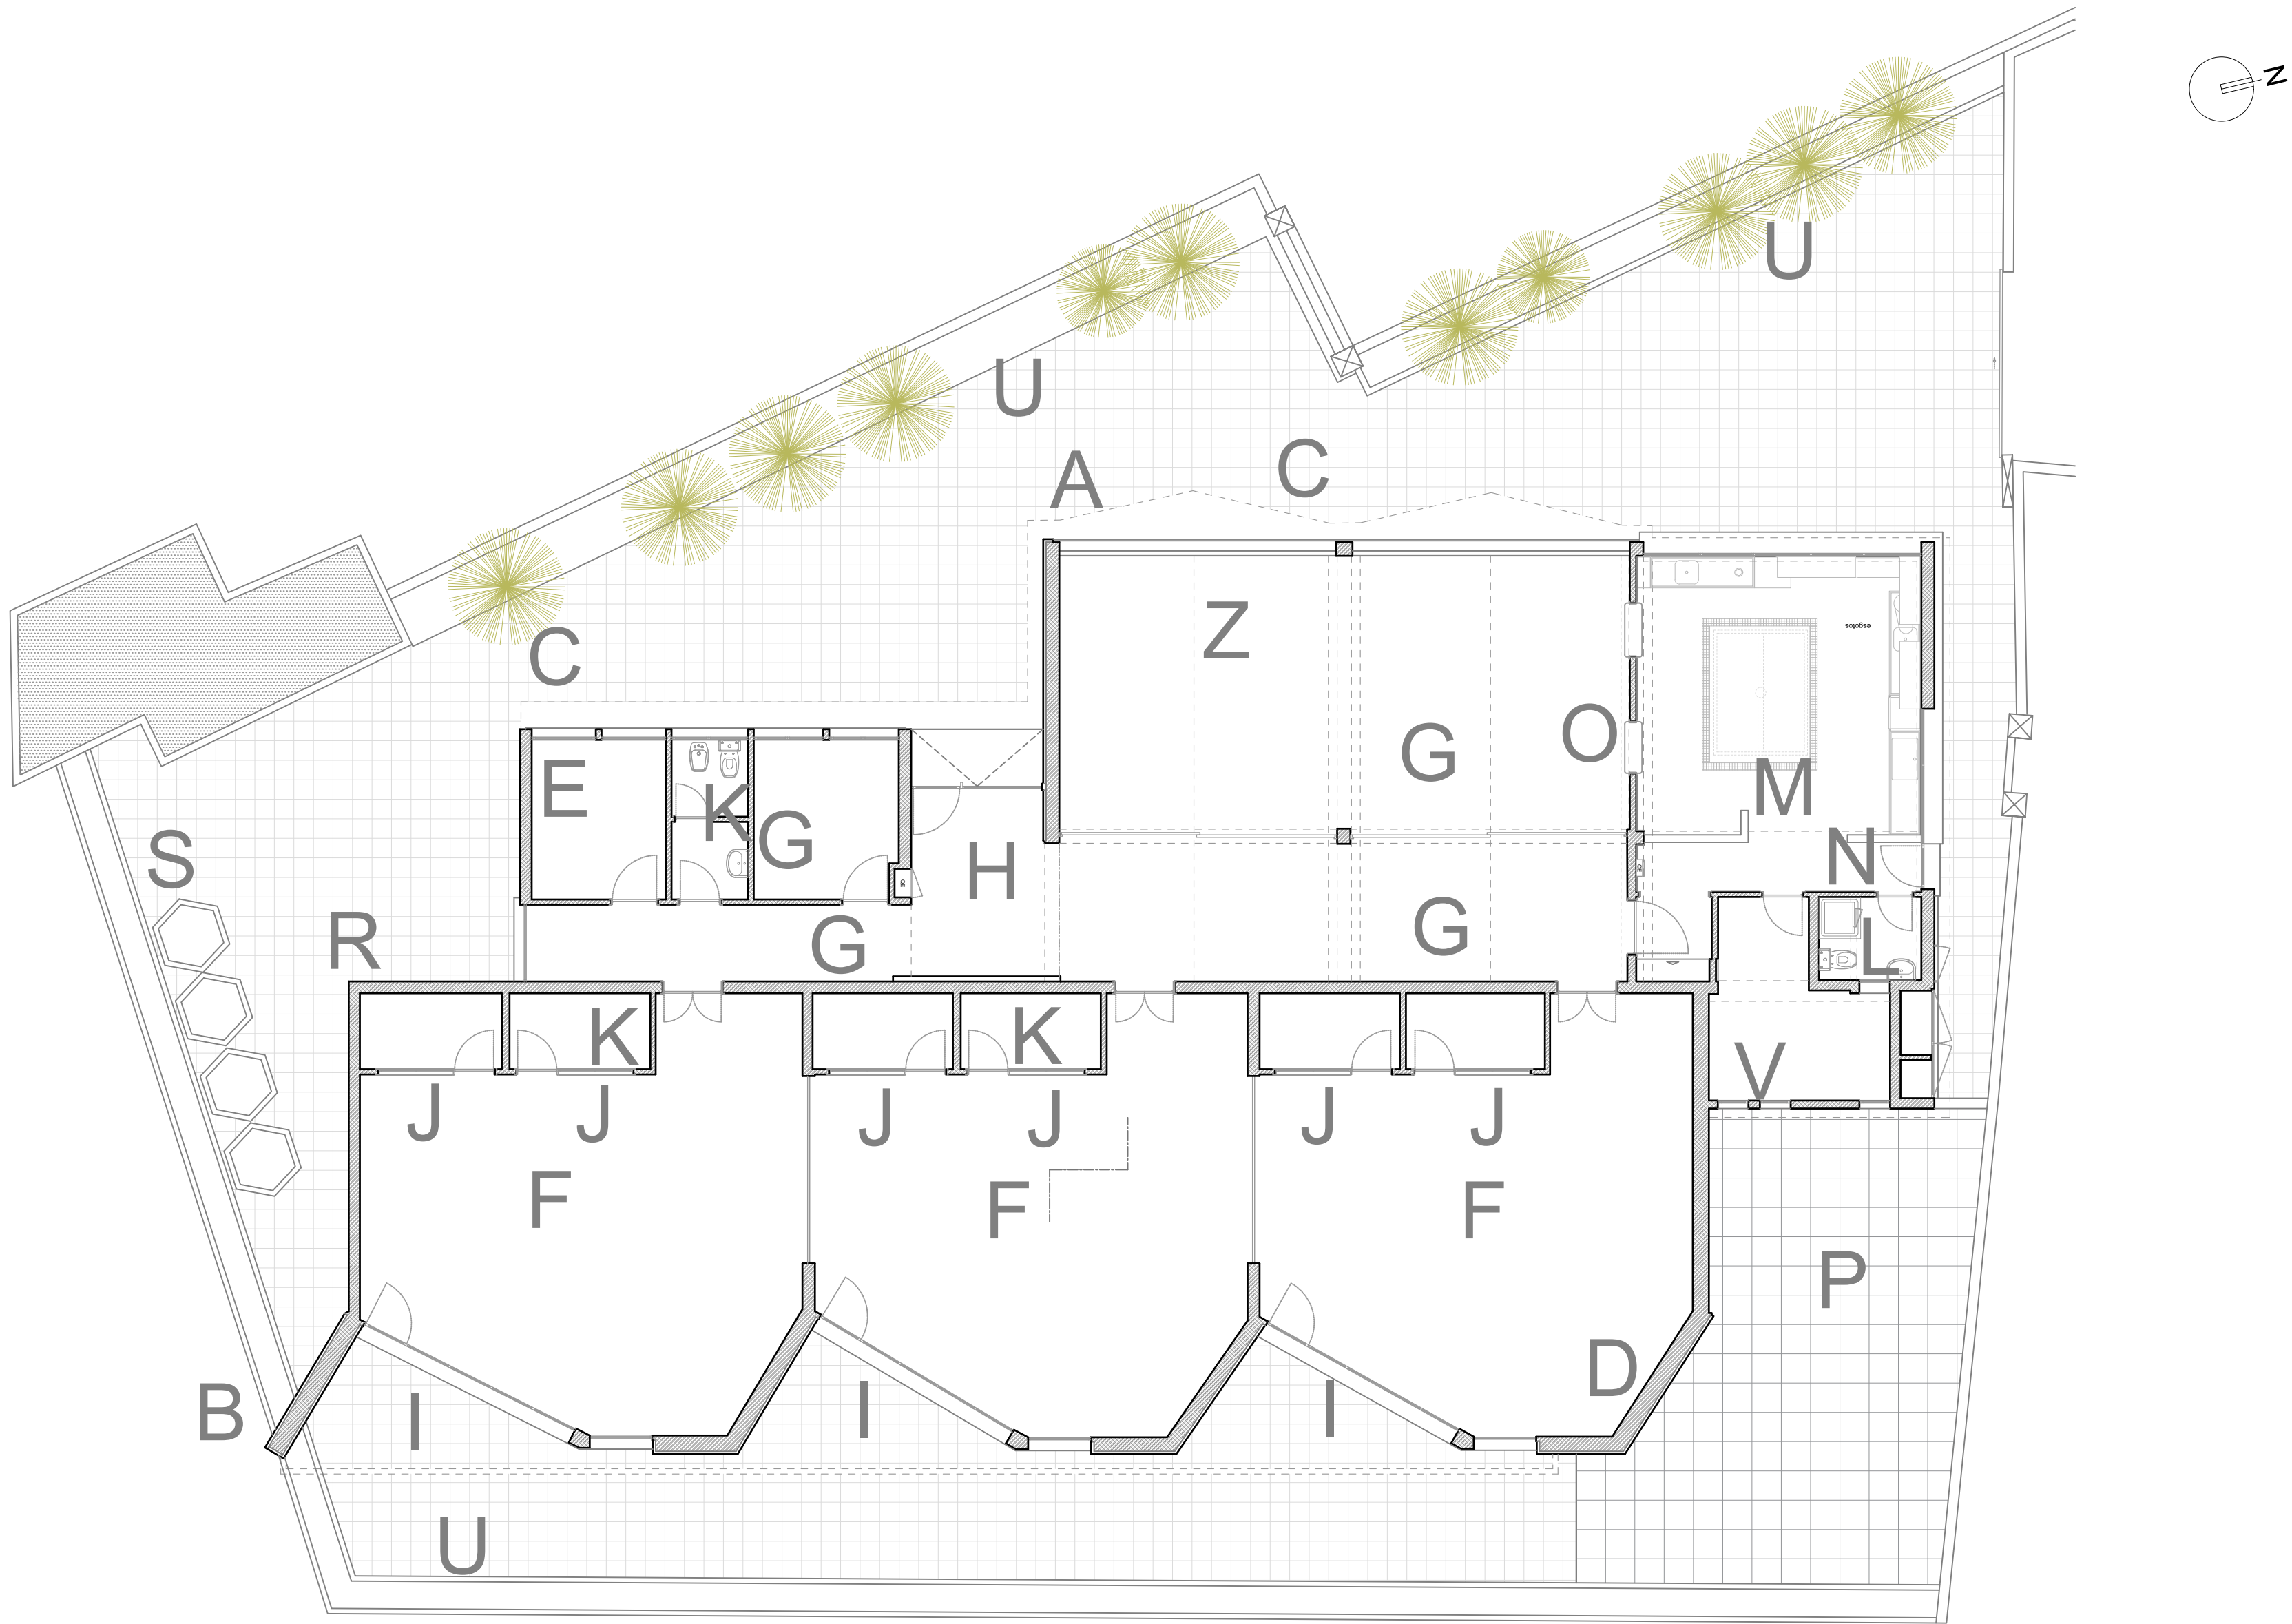

P Desmonte de todas as peças de borracha do pavimento e transporte para local a indicar pela fiscalização (53 m2)



O Demolição da parede de separação da sala para a cozinha, para ampliação do espaço da sala e reorganização da cozinha

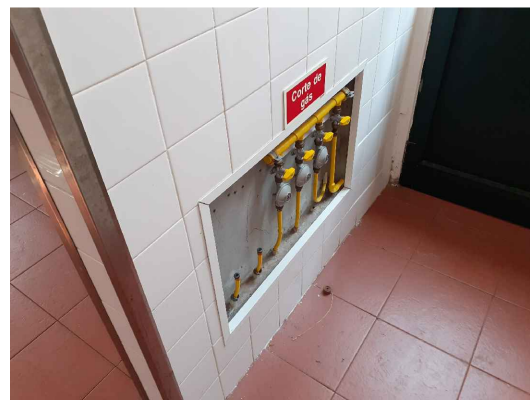

N Eliminar toda a rede de gás, todos os equipamentos serão elétricos. Retirar toda a tubagem e quadro de distribuição



M Remodelação geral da cozinha, demolição da parede de separação do espaço de sala. Desmonte cuidadoso de todos os equipamentos em inox existentes no espaço com vista à sua futura utilização. Todos os equipamentos não utilizados deverão ser guardados em local a indicar pela fiscalização. A caleira existente será eliminada. reposicionamento dos pontos de água e esgoto. Substituição das luminárias e reposicionamento das tomadas e comandos

SECRETARIA REGIONAL DE EQUIPAMENTOS E INFRAESTRUTURAS
DIREÇÃO REGIONAL DO EQUIPAMENTO SOCIAL E CONSERVAÇÃO | D.S.E.P



OPRAM 184 - POUSADA DA JUVENTUDE - RESIDÊNCIA ARTÍSTICA - CÂMARA DE LOBOS

DESENHO
OPRAM 184 PARA ARQ. EXT

ARQUITETURA | EXISTENTE

LAYOUT
07-LP EXT

PLANTA EXISTENTE - LEVANTAMENTO DE PATOLOGIAS

FOLHA

PROJECTO: HS | FR


DESENHO: HS | RC

DATA: JULHO | 2020

ESCALAS: 1:100

REVISÃO: —

ARQ. EXT 07

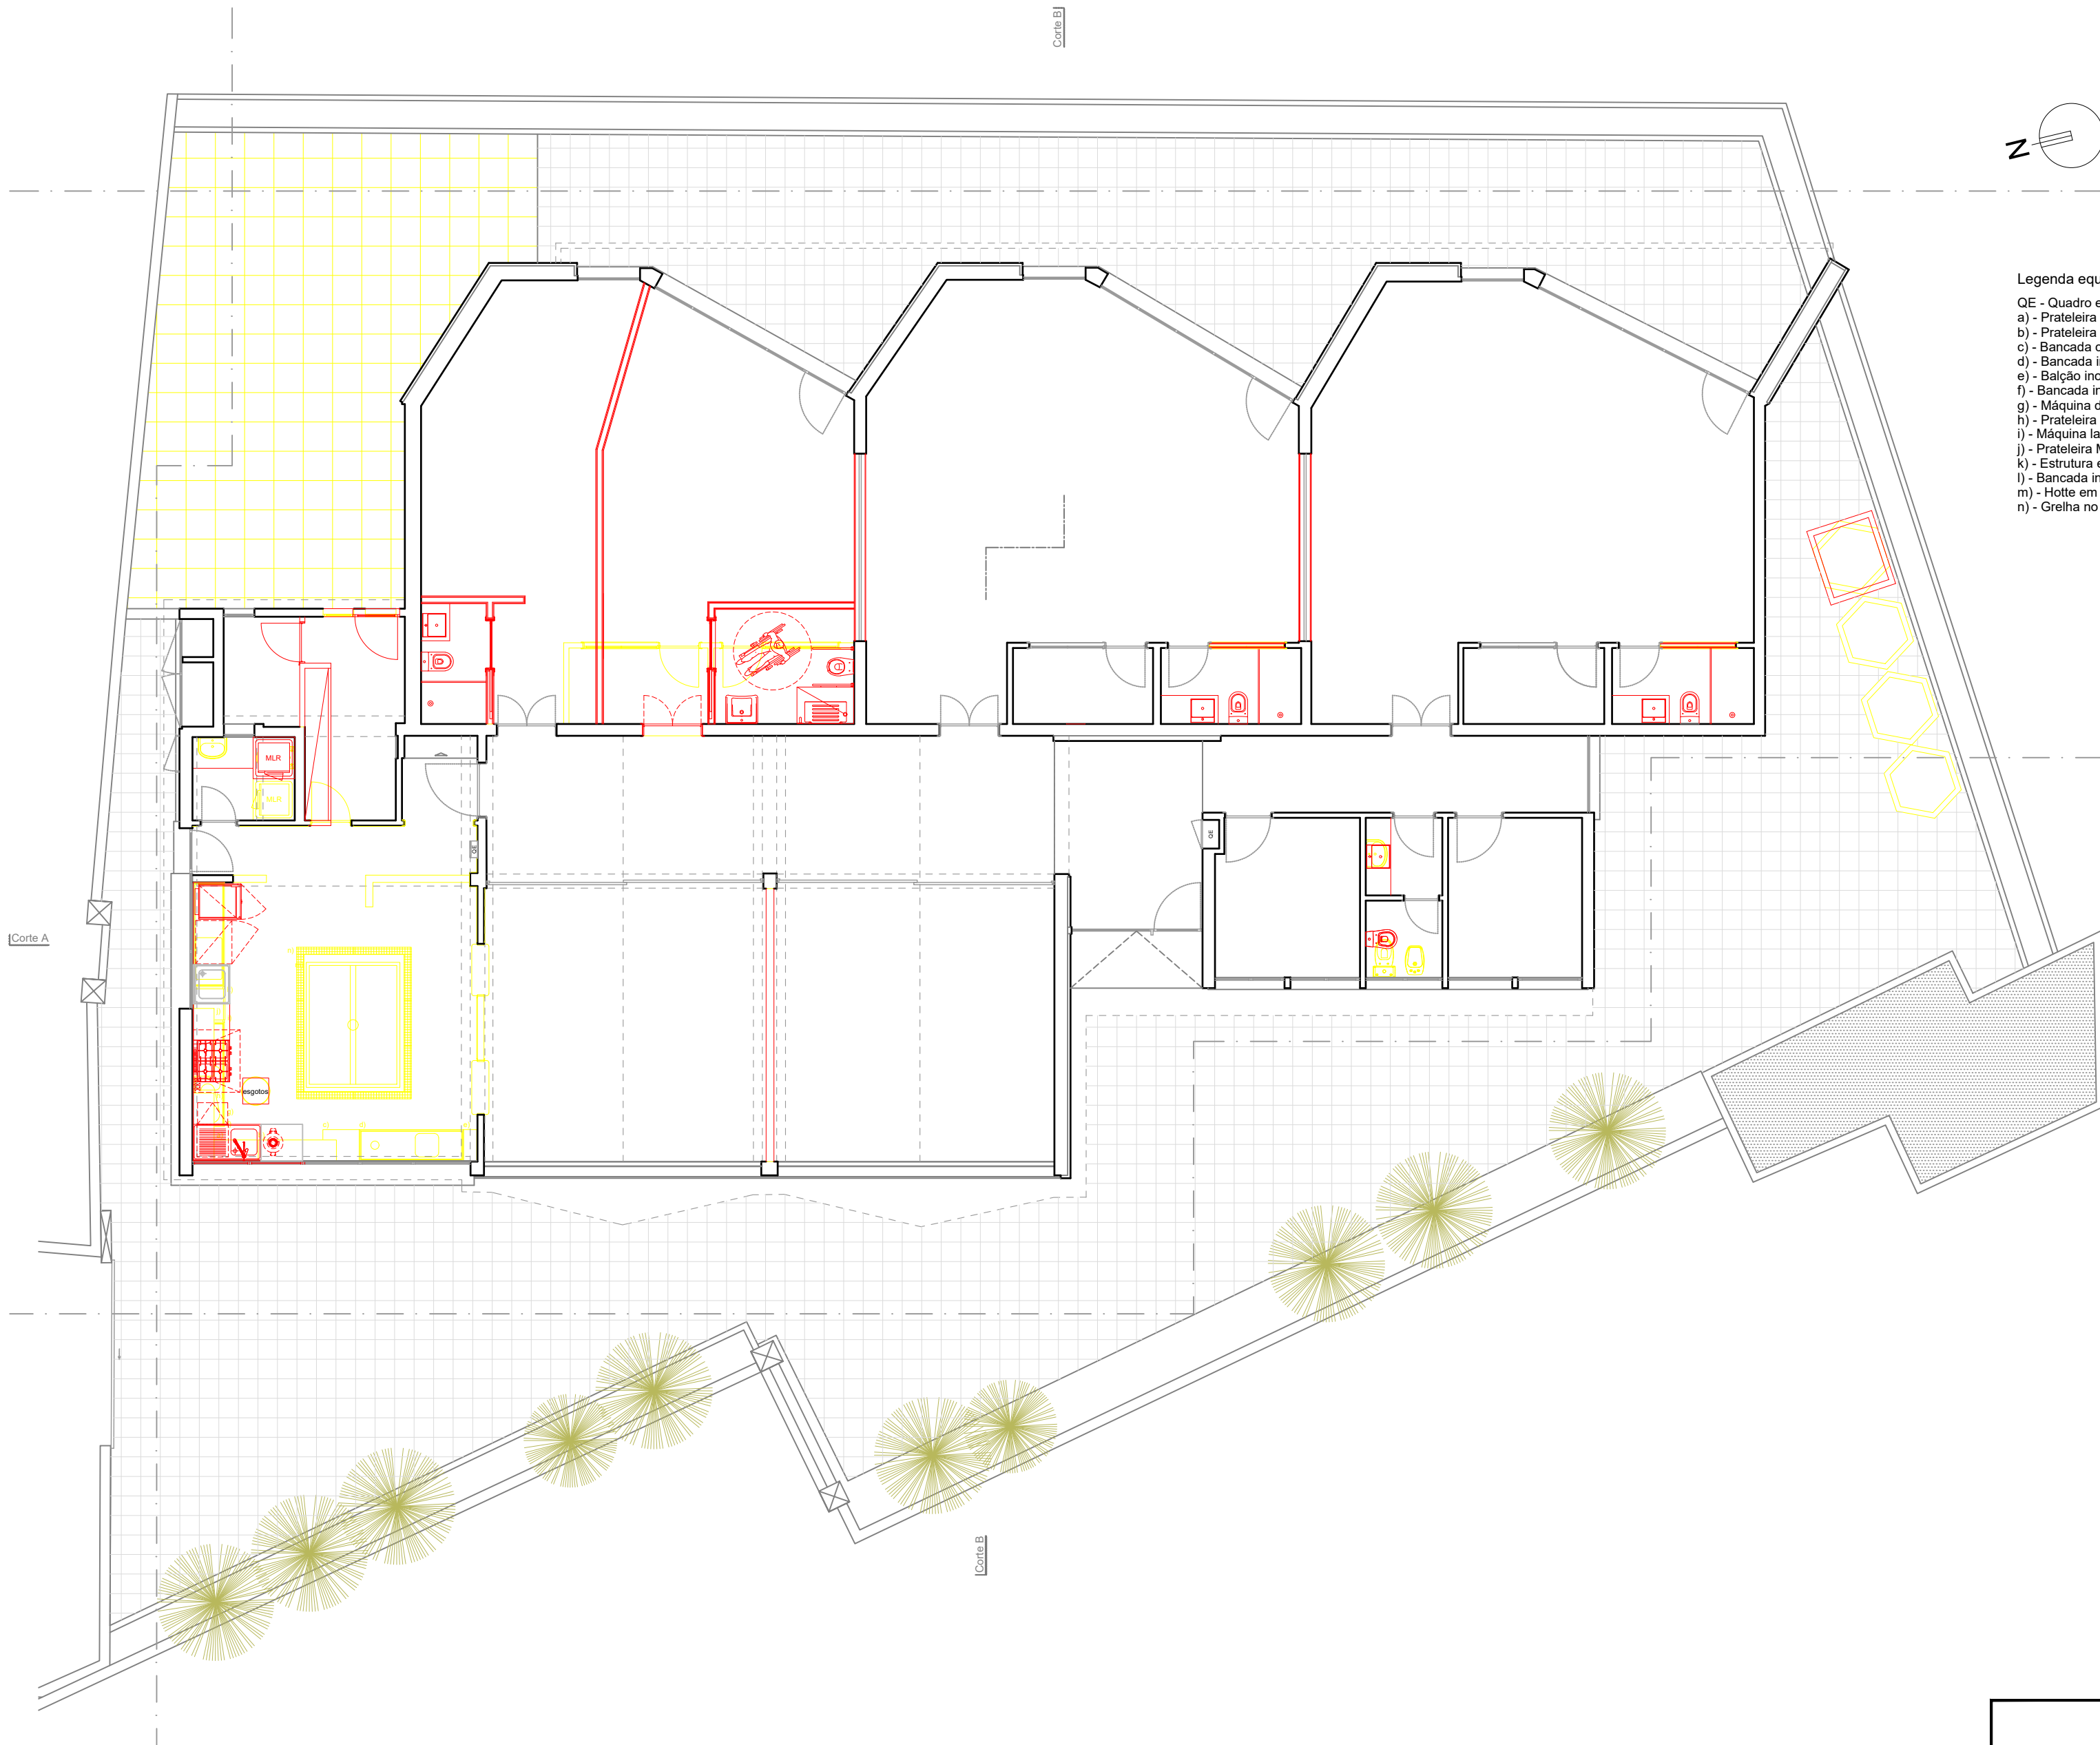

- Legenda equipamento da cozinha
- QE - Quadro elétrico da cozinha
 - a) - Prateleira Mural inox 850x380x30
 - b) - Prateleira Mural inox 1500x400x40
 - c) - Bancada corte carnes 700x600x880
 - d) - Bancada inox com cuba e orifício de detritos 2000x600x880
 - e) - Balção inox soldado 255x600x40
 - f) - Bancada inox de apoio à máquina de descascar batatas 2000x600x880
 - g) - Máquina descascar batatas com esgoto
 - h) - Prateleira Mural inox 1300x400x40
 - i) - Máquina lavar louça
 - j) - Prateleira Mural inox 1300x400x40
 - k) - Estrutura em tubo de aço inox de apoio à máquina lavar louça 685x600x40
 - l) - Bancada inox de preparação com cuba 2000x600x880
 - m) - Hotte em aço inox 1800x2400x1000
 - n) - Greiha no pavimento com 140 de largura

SECRETARIA REGIONAL DE EQUIPAMENTOS E INFRAESTRUTURAS
DIREÇÃO REGIONAL DO EQUIPAMENTO SOCIAL E CONSERVAÇÃO | D.S.E.P



OPRAM 184 - POUSADA DA JUVENTUDE - RESIDÊNCIA ARTSTICA - CÂMARA DE LOBOS

DESENHO
OPRAM 184/PJRA/ARQ/DWG


ARQUITETURA | VERMELHOS E AMARELOS

LAYOUT
08-PL P0 VA

PLANTA PISO 0 - VERMELHOS E AMARELOS

FOLHA

PROJECTOU FR	DESENHOU RC	DATA JULHO 2020	ESCALAS 1:100	REVISÃO	ARQ VA 08
-----------------	----------------	----------------------	------------------	------------------	-----------

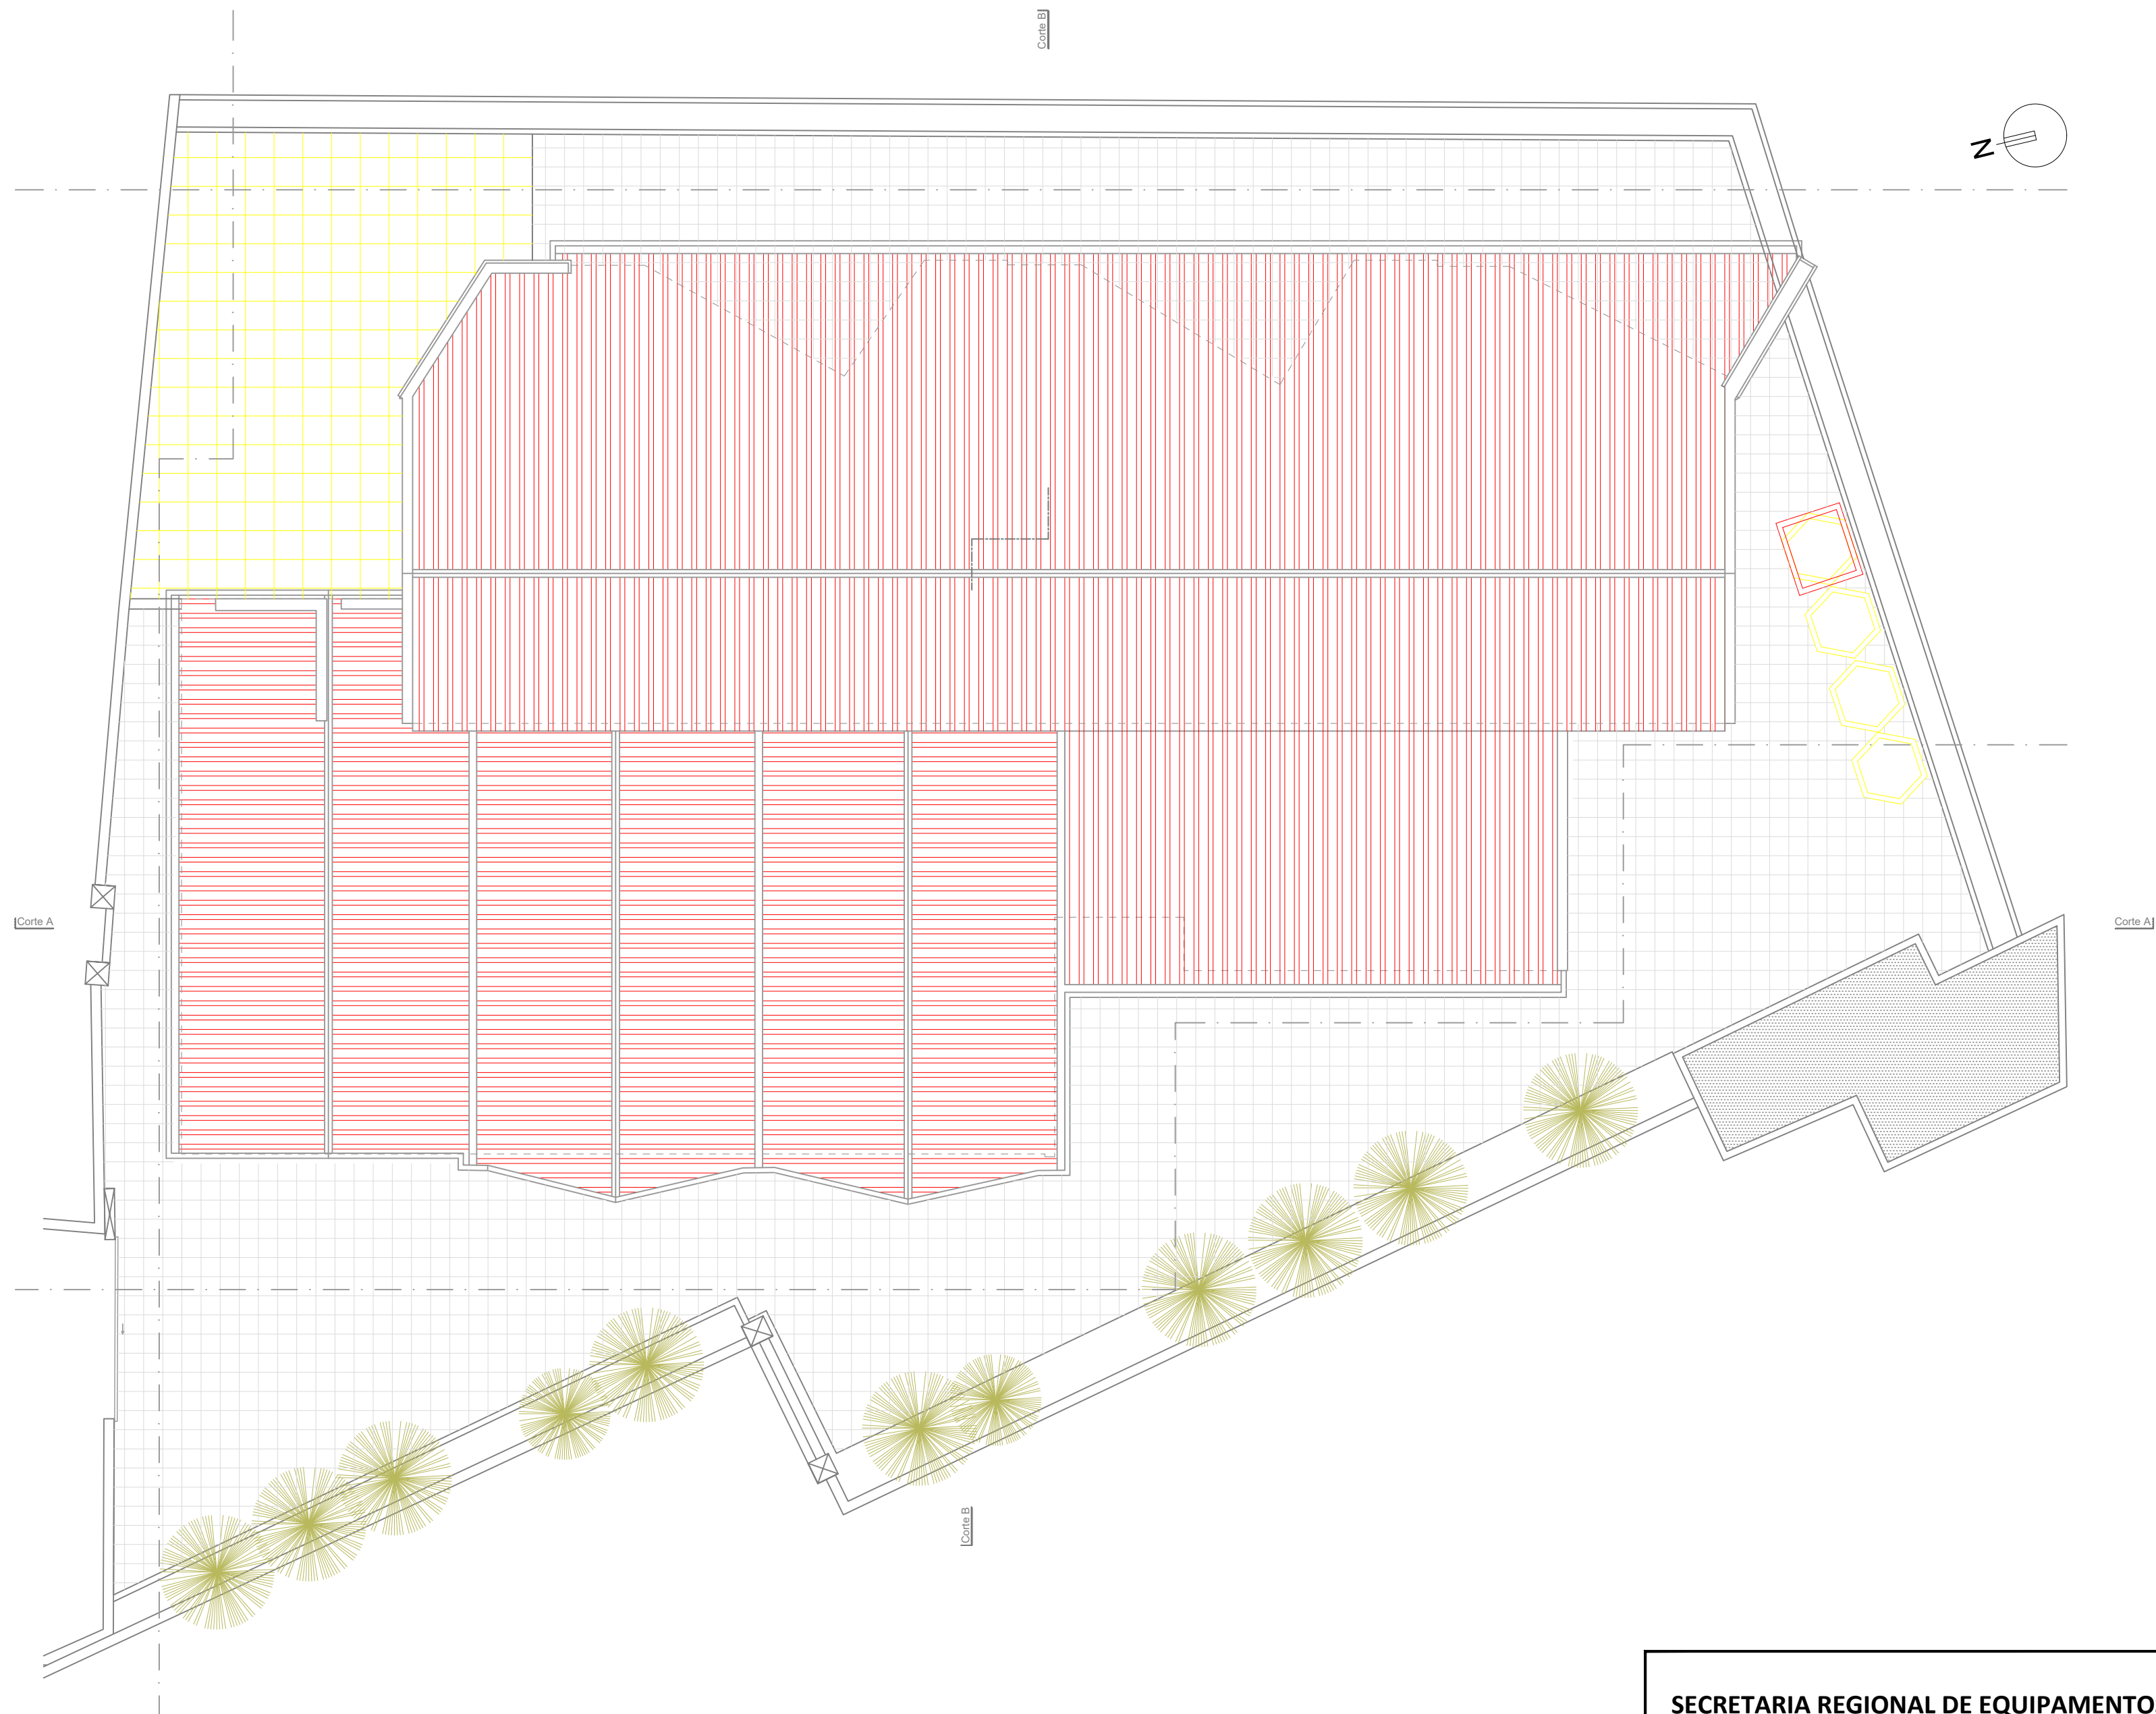

SECRETARIA REGIONAL DE EQUIPAMENTOS E INFRAESTRUTURAS
DIREÇÃO REGIONAL DO EQUIPAMENTO SOCIAL E CONSERVAÇÃO | D.S.E.P



OPRAM 184 - POUSADA DA JUVENTUDE - RESIDÊNCIA ARTSTICA - CÂMARA DE LOBOS

DESENHO
OPRAM 184PJRAARQDWG

ARQUITETURA | VERMELHOS E AMARELOS



LAYOUT
09-PL P0 VA

PLANTA COBERTURA - VERMELHOS E AMARELOS



FOLHA

PROJECTOU FR	DESENHO RC	DATA JULHO 2020	ESCALAS 1:100	REVISÃO
-----------------	---------------	----------------------	------------------	------------------



ARQ VA 09

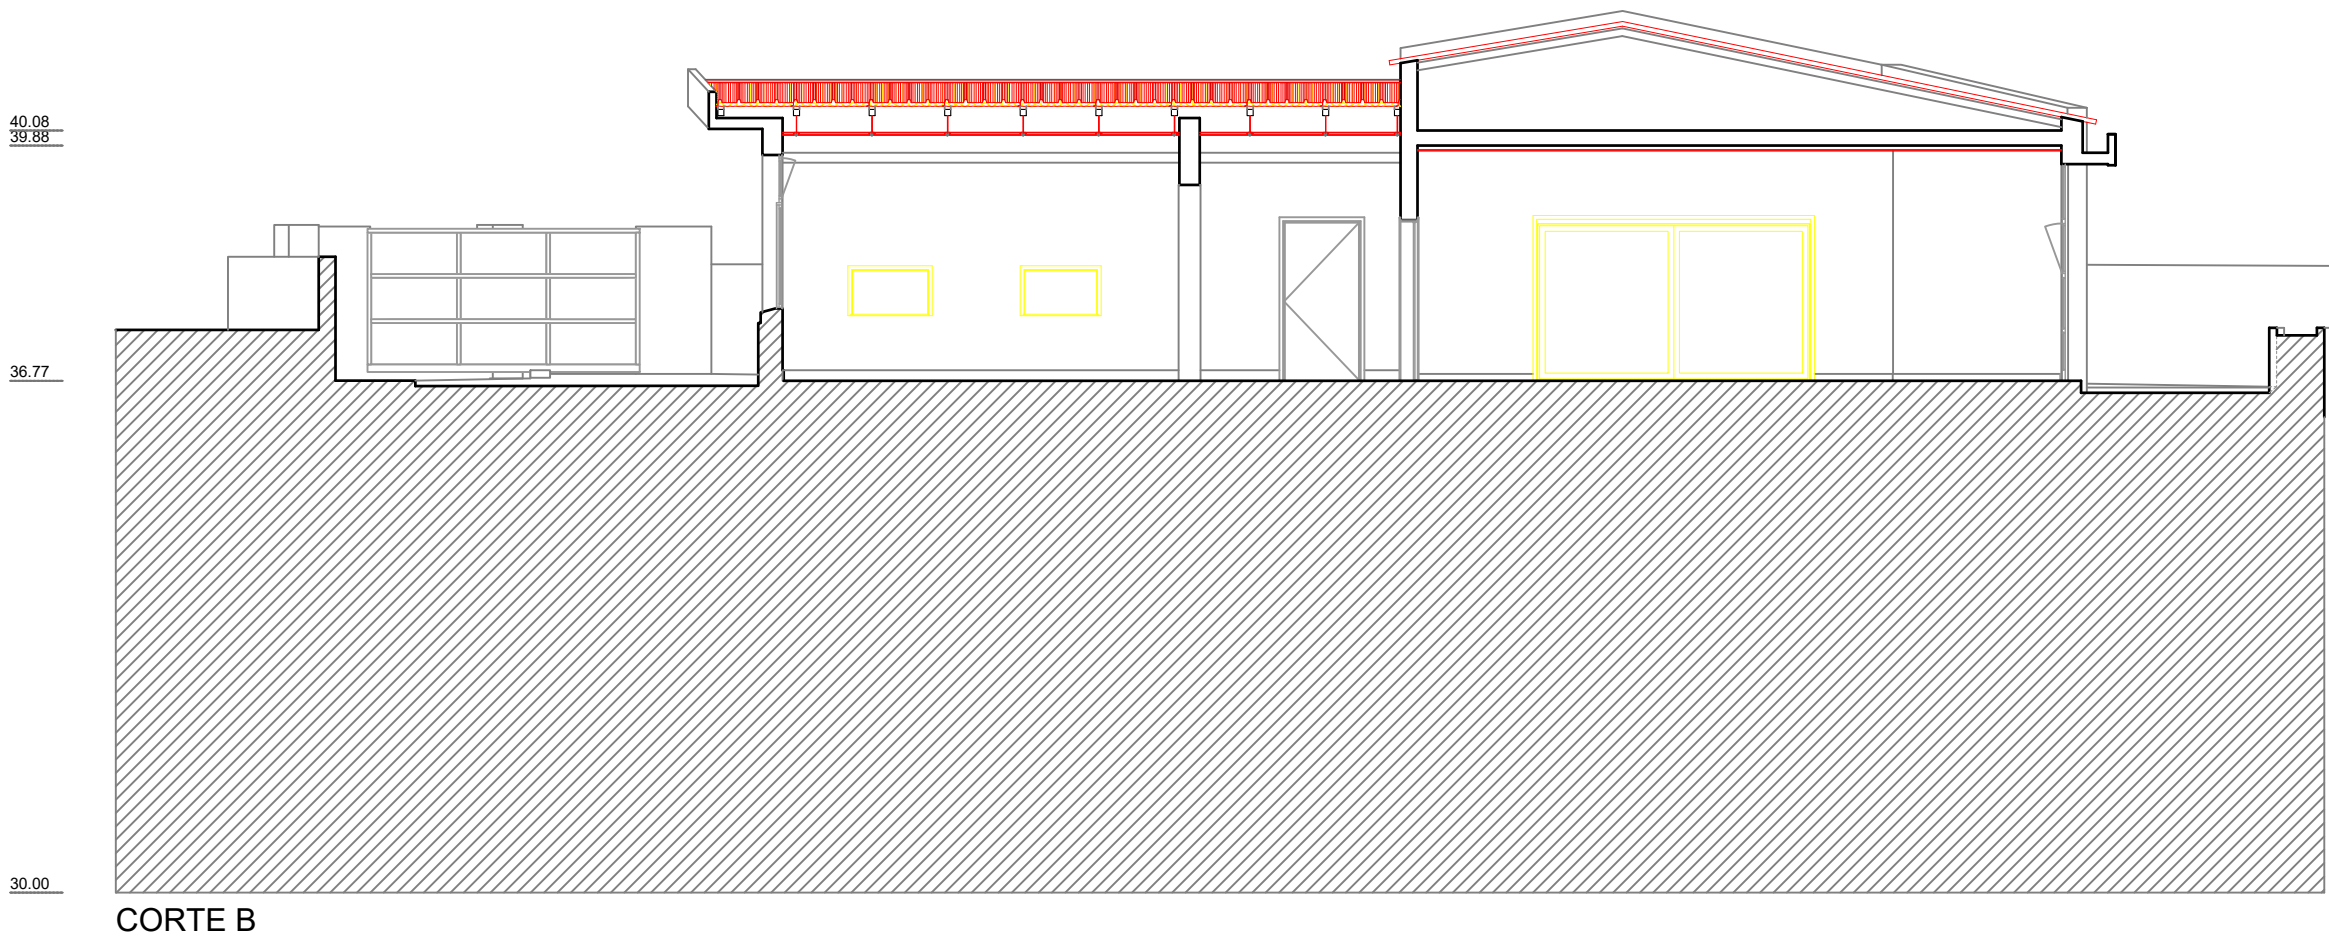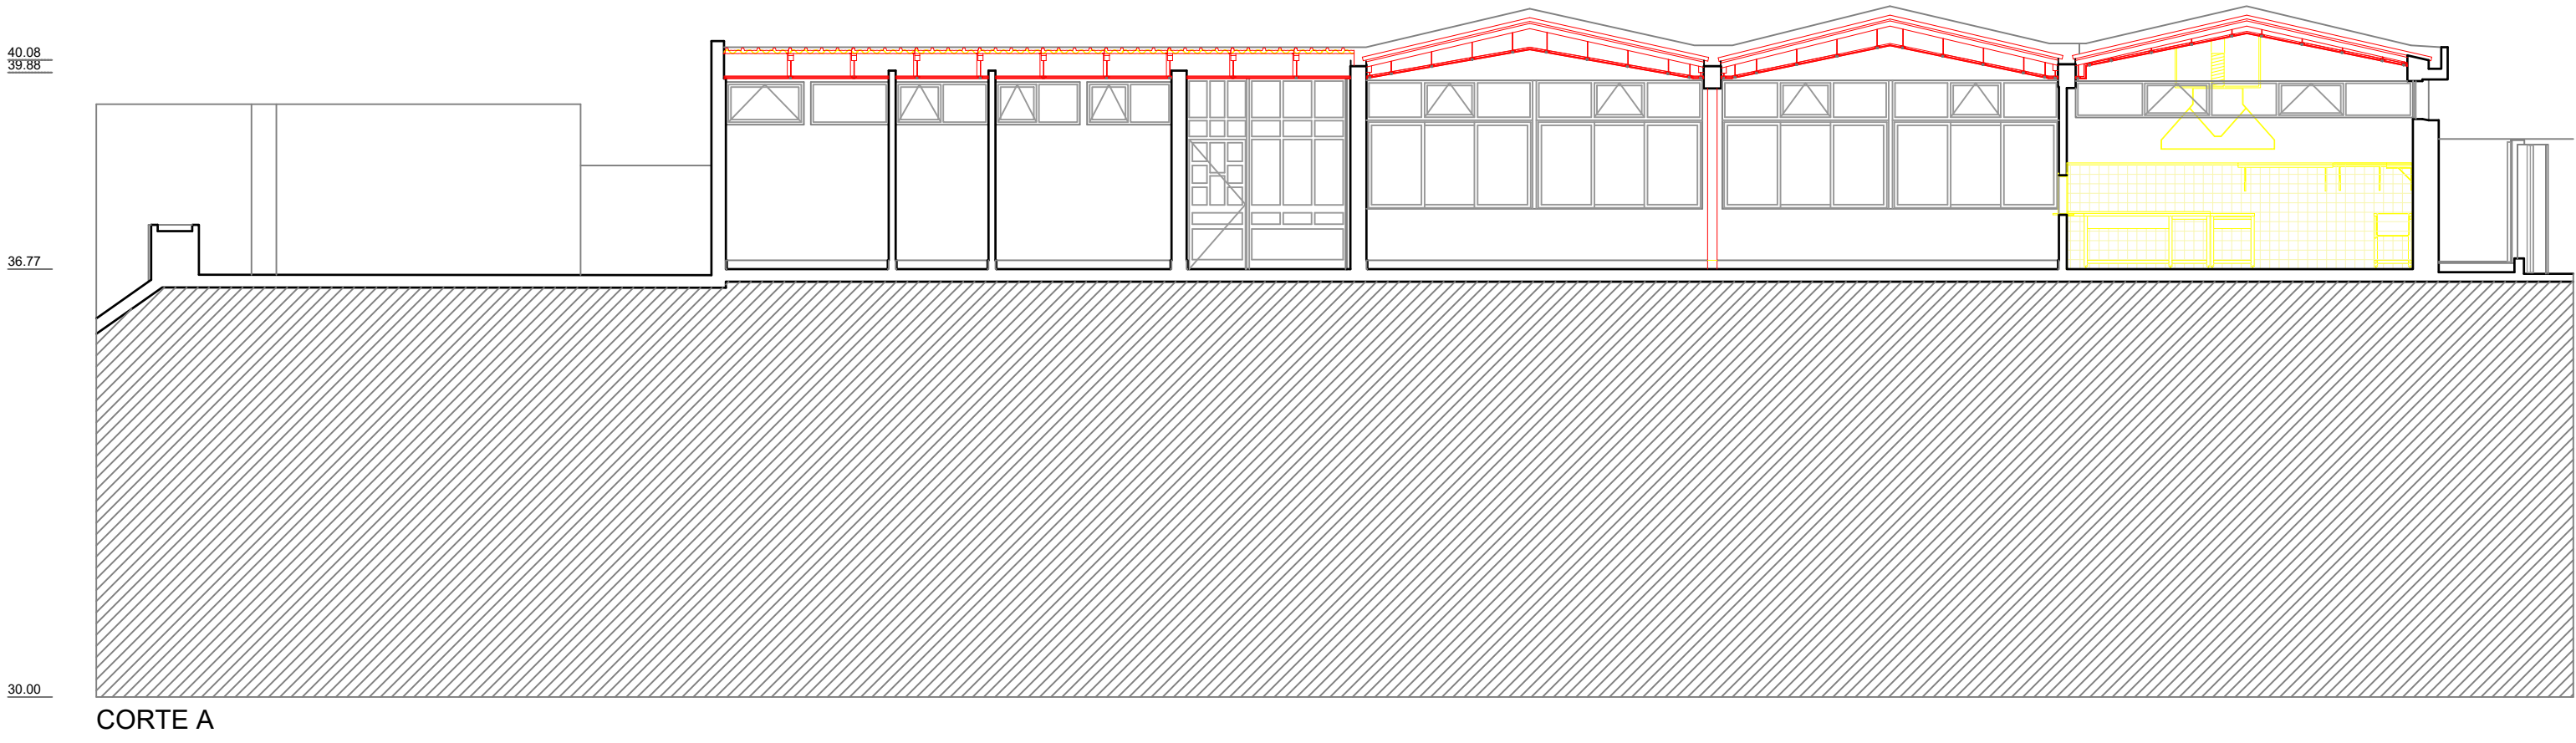


SECRETARIA REGIONAL DE EQUIPAMENTOS E INFRAESTRUTURAS DIREÇÃO REGIONAL DO EQUIPAMENTO SOCIAL E CONSERVAÇÃO D.S.E.P					DRESC DIREÇÃO REGIONAL DO EQUIPAMENTO SOCIAL E CONSERVAÇÃO
OPRAM 184 - POUSADA DA JUVENTUDE - RESIDÊNCIA ARTSTICA - CÂMARA DE LOBOS					DESENHO OPRAM 184PJRAARQDWG
ARQUITETURA VERMELHOS E AMARELOS					LAYOUT 10-CA CB VA
CORTES - CORTE A CORTE B					FOLHA
PROJECTOU FR	DESENHOU RC	DATA JULHO 2020	ESCALAS 1:100	REVISÃO	ARQ VA 10

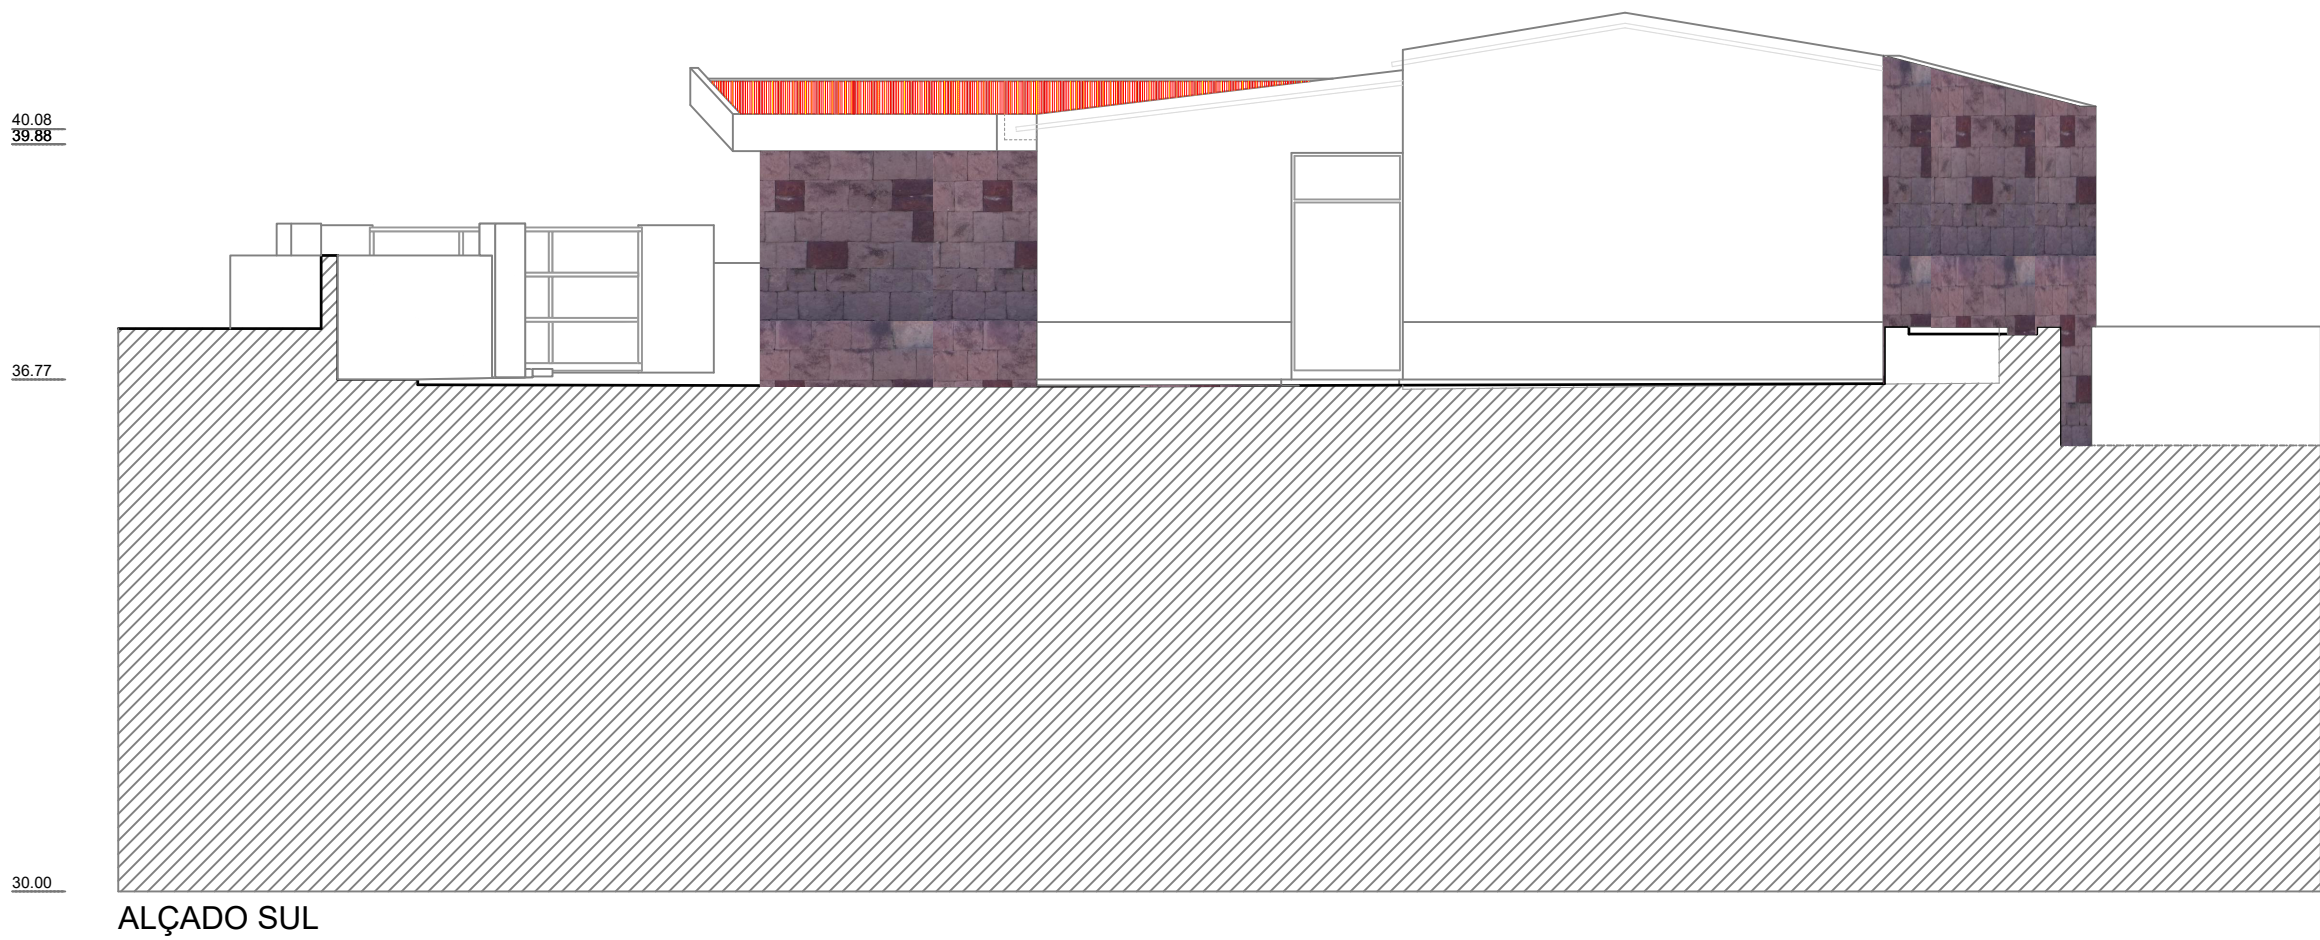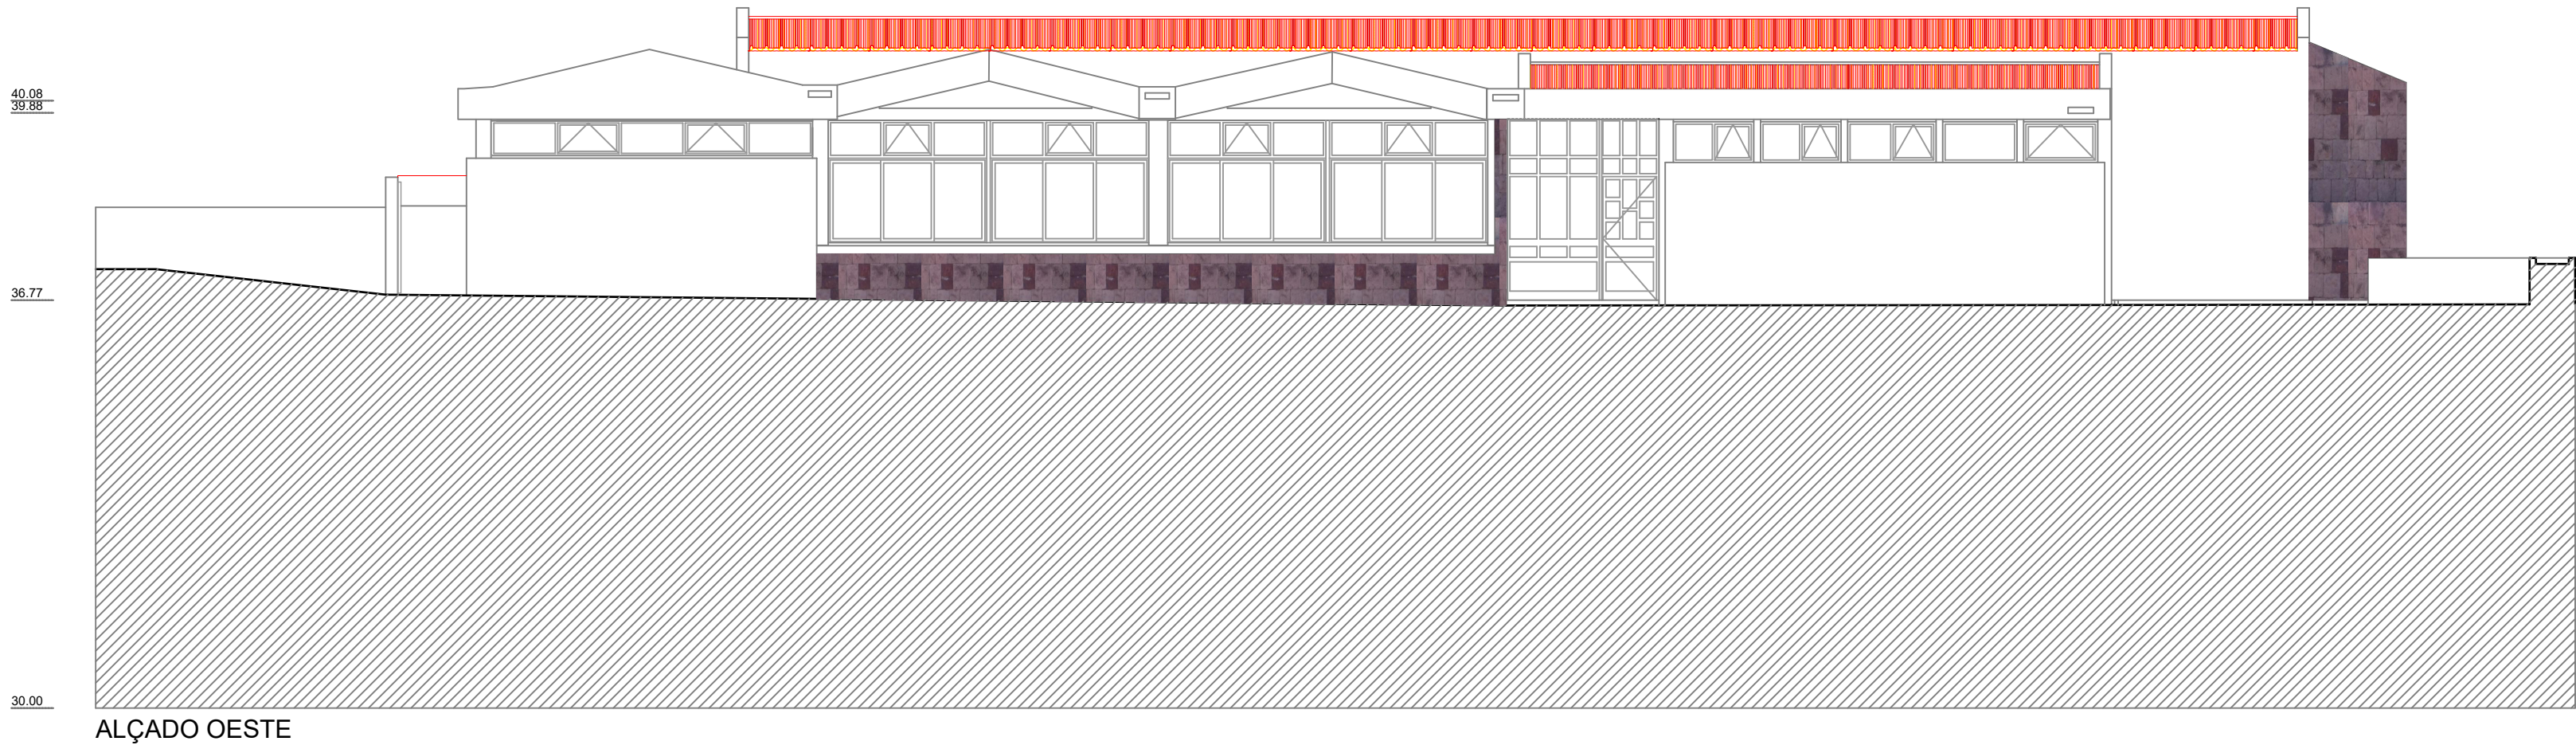

SECRETARIA REGIONAL DE EQUIPAMENTOS E INFRAESTRUTURAS DIREÇÃO REGIONAL DO EQUIPAMENTO SOCIAL E CONSERVAÇÃO D.S.E.P					DRESC DIREÇÃO REGIONAL DO EQUIPAMENTO SOCIAL E CONSERVAÇÃO
OPRAM 184 - POUSADA DA JUVENTUDE - RESIDÊNCIA ARTSTICA - CÂMARA DE LOBOS					DESENHO OPRAM 184PJRAARQDWG
ARQUITETURA VERMELHOS E AMARELOS					LAYOUT 11-AO AS VA
ALÇADOS - ALÇADO OESTE E ALÇADO SUL					FOLHA
PROJECTOU FR	DESENHOU RC	DATA JULHO 2020	ESCALAS 1:100	REVISÃO	ARQ VA 11

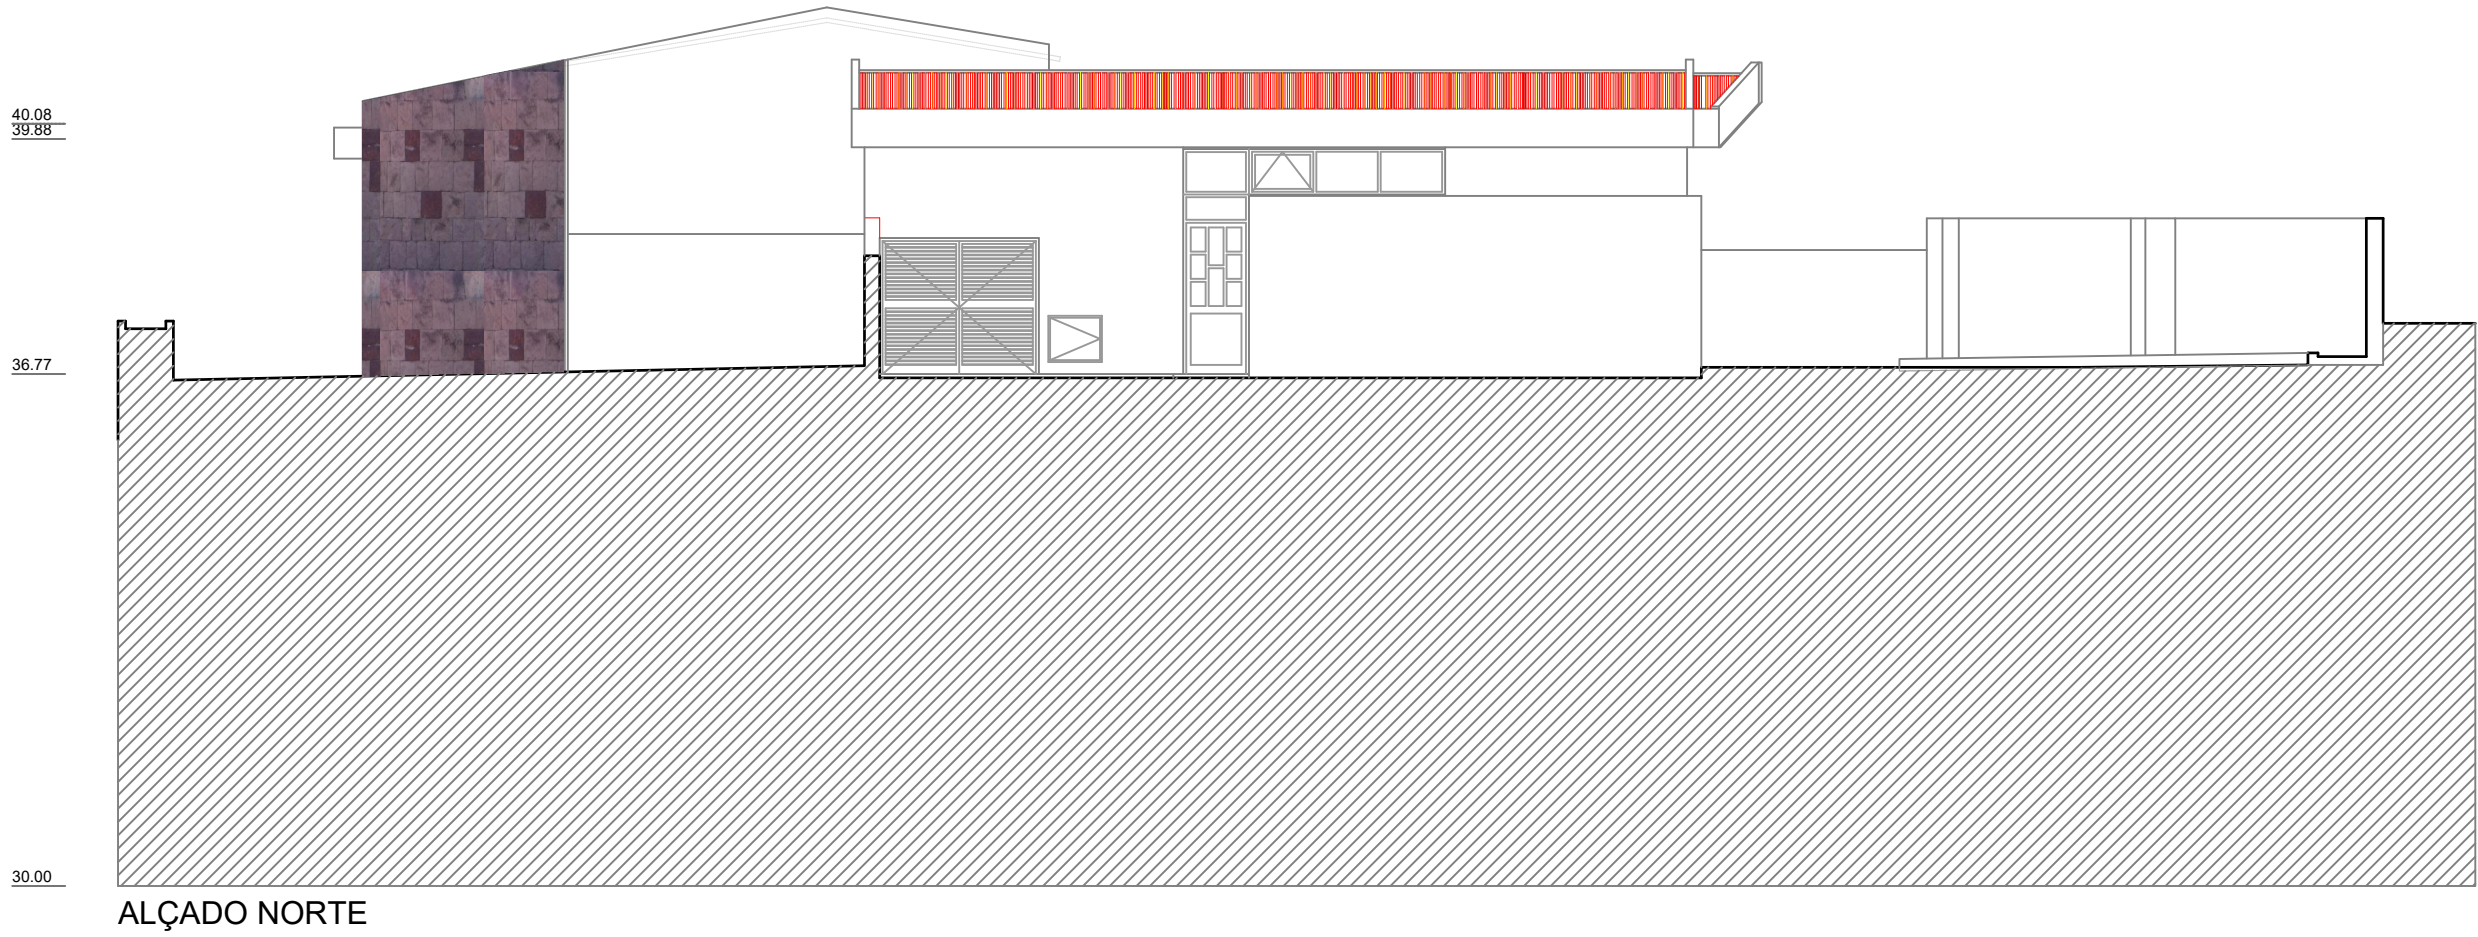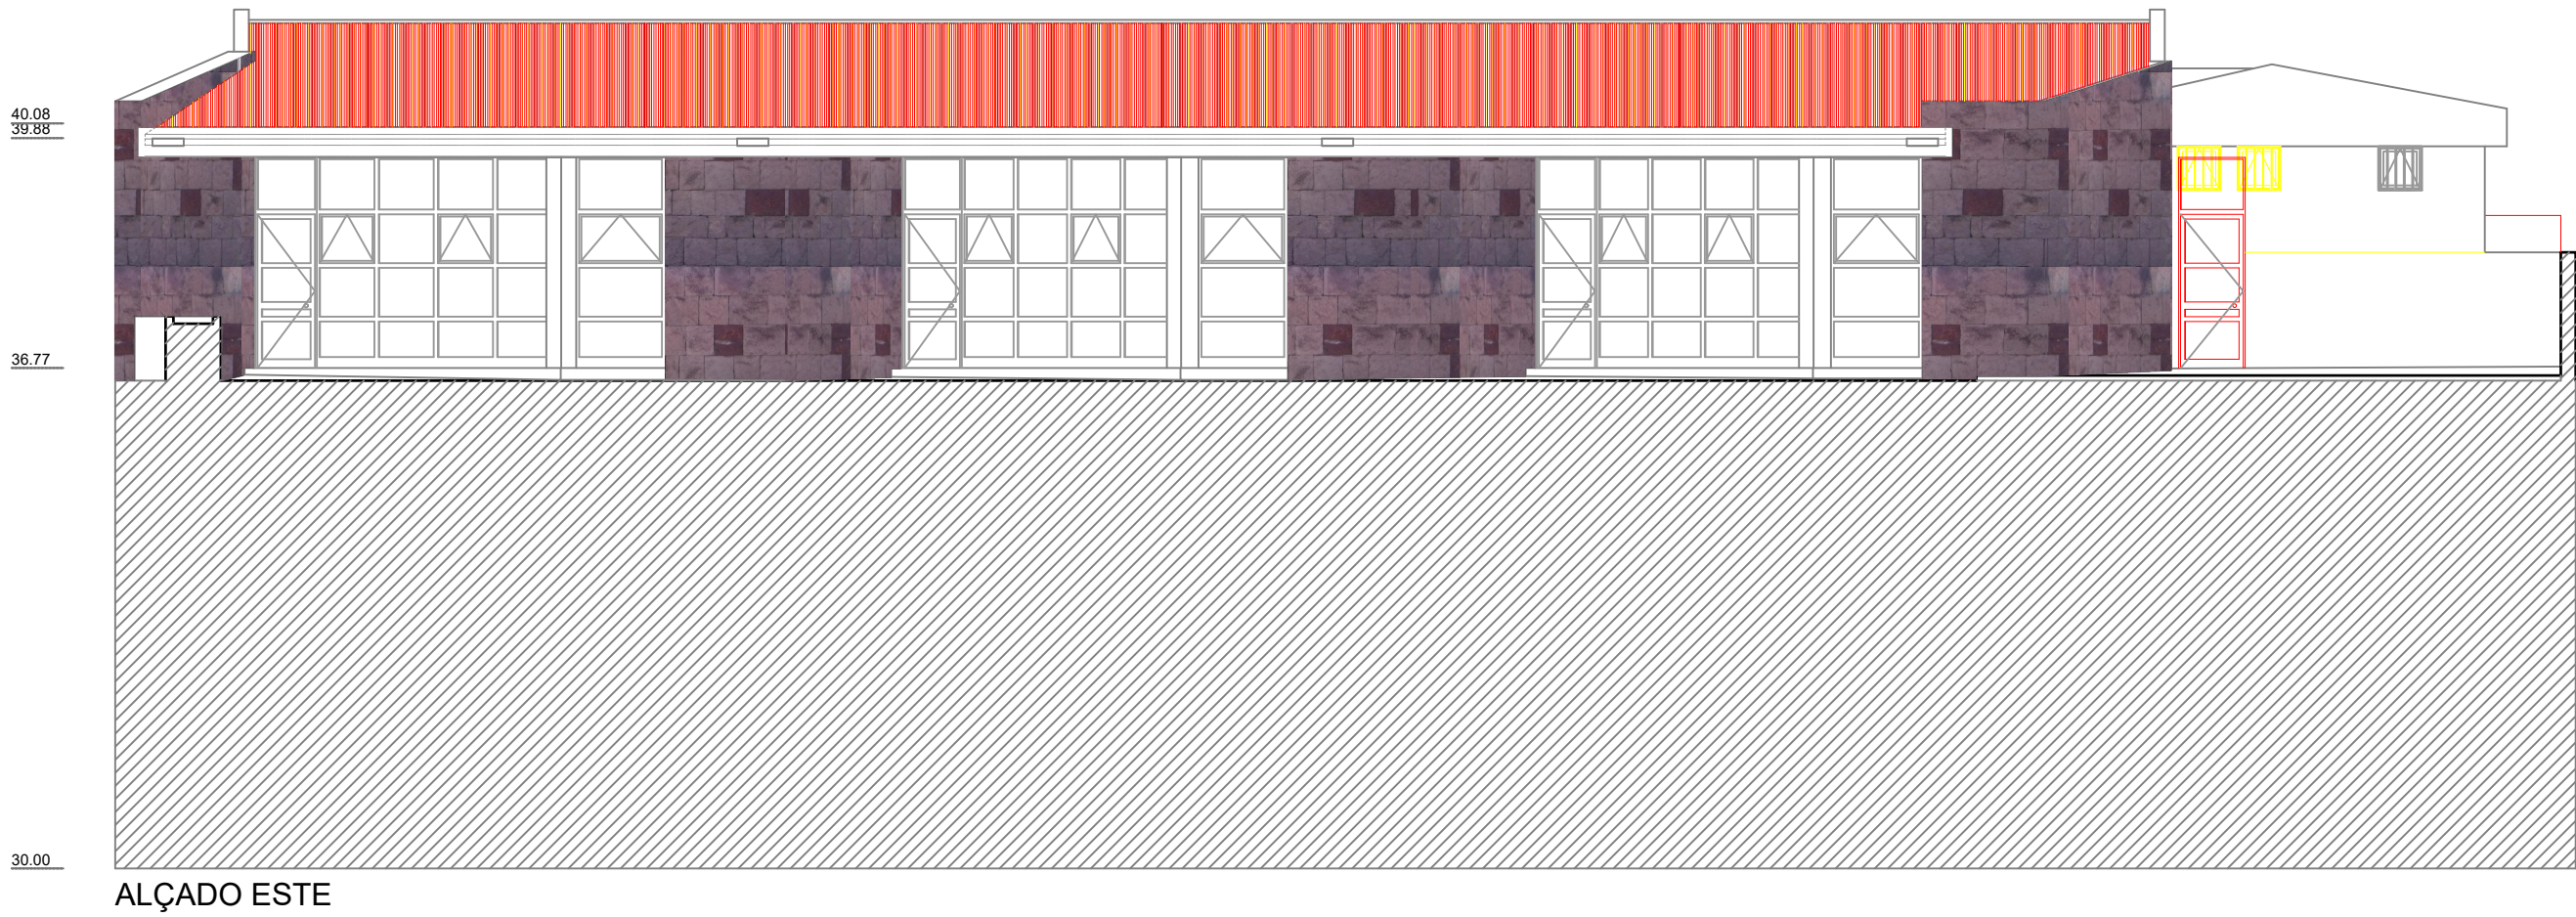

SECRETARIA REGIONAL DE EQUIPAMENTOS E INFRAESTRUTURAS DIREÇÃO REGIONAL DO EQUIPAMENTO SOCIAL E CONSERVAÇÃO D.S.E.P					DRESC DIREÇÃO REGIONAL DO EQUIPAMENTO SOCIAL E CONSERVAÇÃO
OPRAM 184 - POUSADA DA JUVENTUDE - RESIDÊNCIA ARTSTICA - CÂMARA DE LOBOS					DESENHO OPRAM 184PJRAARQDWG
ARQUITETURA VERMELHOS E AMARELOS					LAYOUT 12-AE AN VA
ALÇADOS - ALÇADO ESTE E ALÇADO NORTE					FOLHA
PROJECTOU FR	DESENHOU RC	DATA JULHO 2020	ESCALAS 1:100	REVISÃO	ARQ VA 12

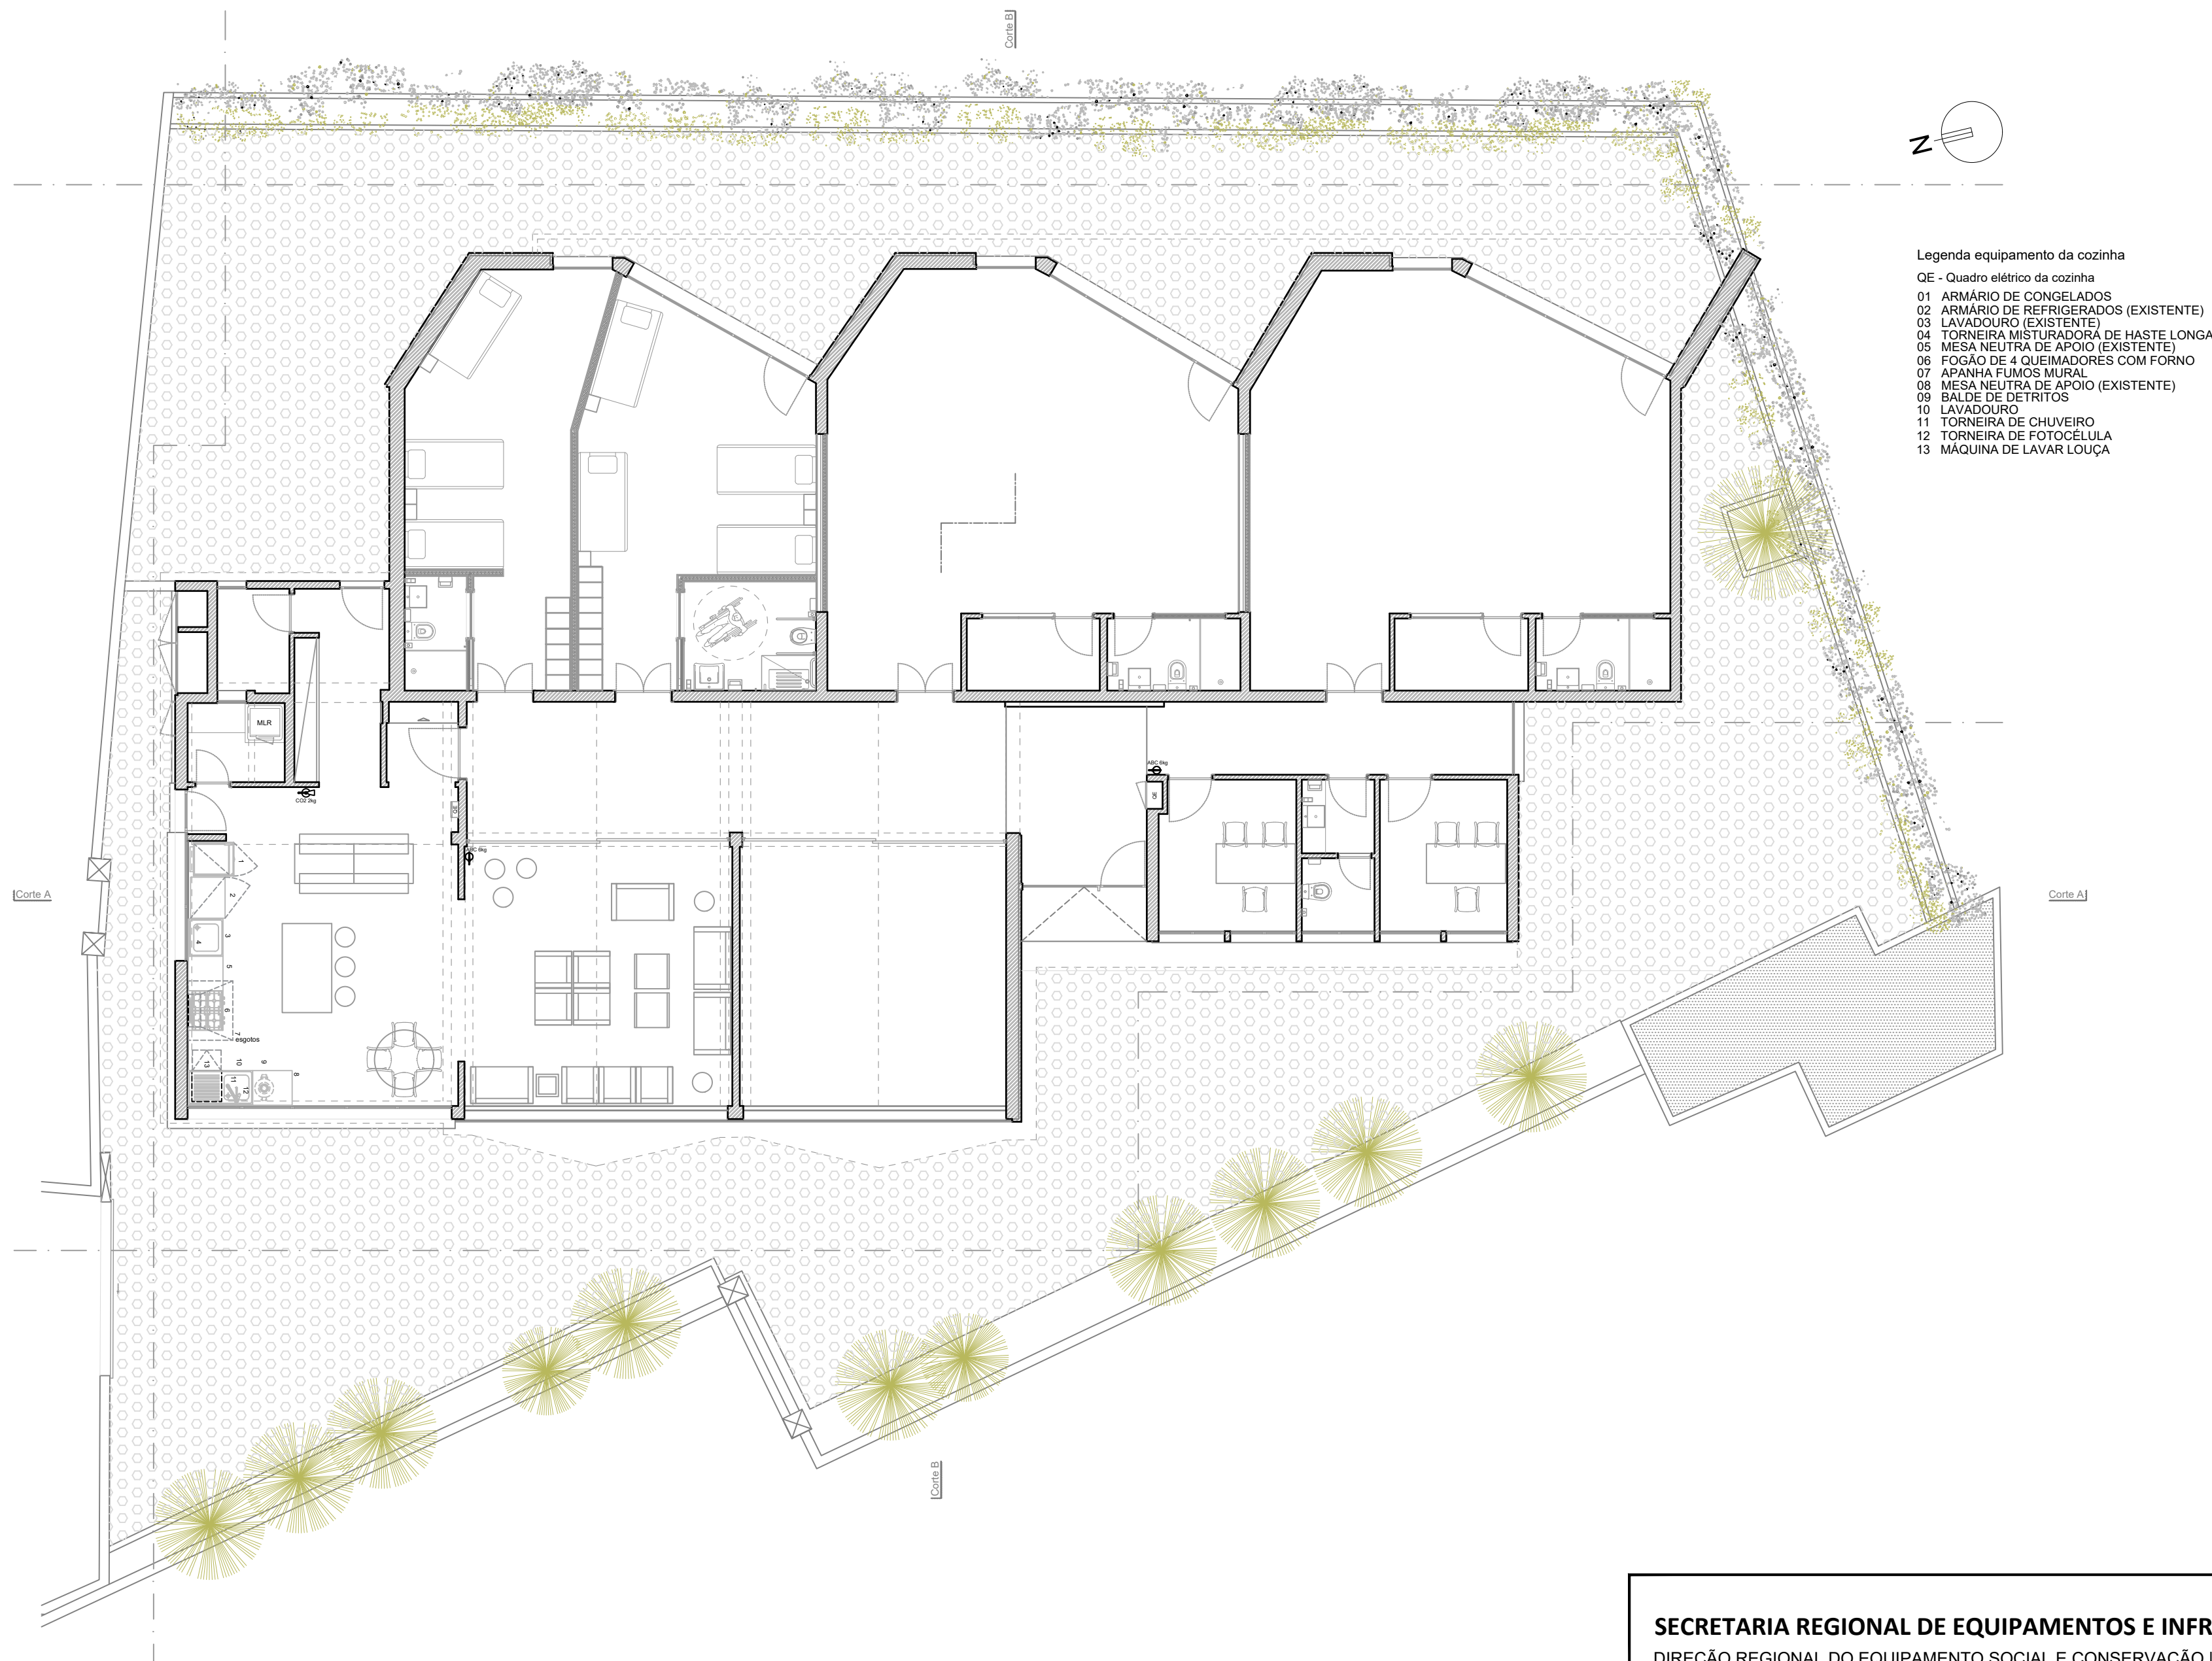

- Legenda equipamento da cozinha
- QE - Quadro elétrico da cozinha
- 01 ARMÁRIO DE CONGELADOS
 - 02 ARMÁRIO DE REFRIGERADOS (EXISTENTE)
 - 03 LAVADOURO (EXISTENTE)
 - 04 TORNEIRA MISTURADORA DE HASTE LONGA
 - 05 MESA NEUTRA DE APOIO (EXISTENTE)
 - 06 FOGÃO DE 4 QUEIMADORES COM FORNO
 - 07 APANHA FUMOS MURAL
 - 08 MESA NEUTRA DE APOIO (EXISTENTE)
 - 09 BALDE DE DETRITOS
 - 10 LAVADOURO
 - 11 TORNEIRA DE CHUVEIRO
 - 12 TORNEIRA DE FOTOCÉLULA
 - 13 MÁQUINA DE LAVAR LOUÇA

SECRETARIA REGIONAL DE EQUIPAMENTOS E INFRAESTRUTURAS
DIREÇÃO REGIONAL DO EQUIPAMENTO SOCIAL E CONSERVAÇÃO | D.S.E.P



OPRAM 184 - POUSADA DA JUVENTUDE - RESIDÊNCIA ARTSTICA - CÂMARA DE LOBOS

DESENHO
OPRAM 184PJRAARQDWG

ARQUITETURA | PROPOSTO


LAYOUT
13-PL P0 PROP

PLANTA PISO 0

FOLHA

ARQ PROP 13


PROJECTOU FR	DESENHOU RC	DATA JULHO 2020	ESCALAS 1:100	REVISÃO
-----------------	----------------	----------------------	------------------	------------------

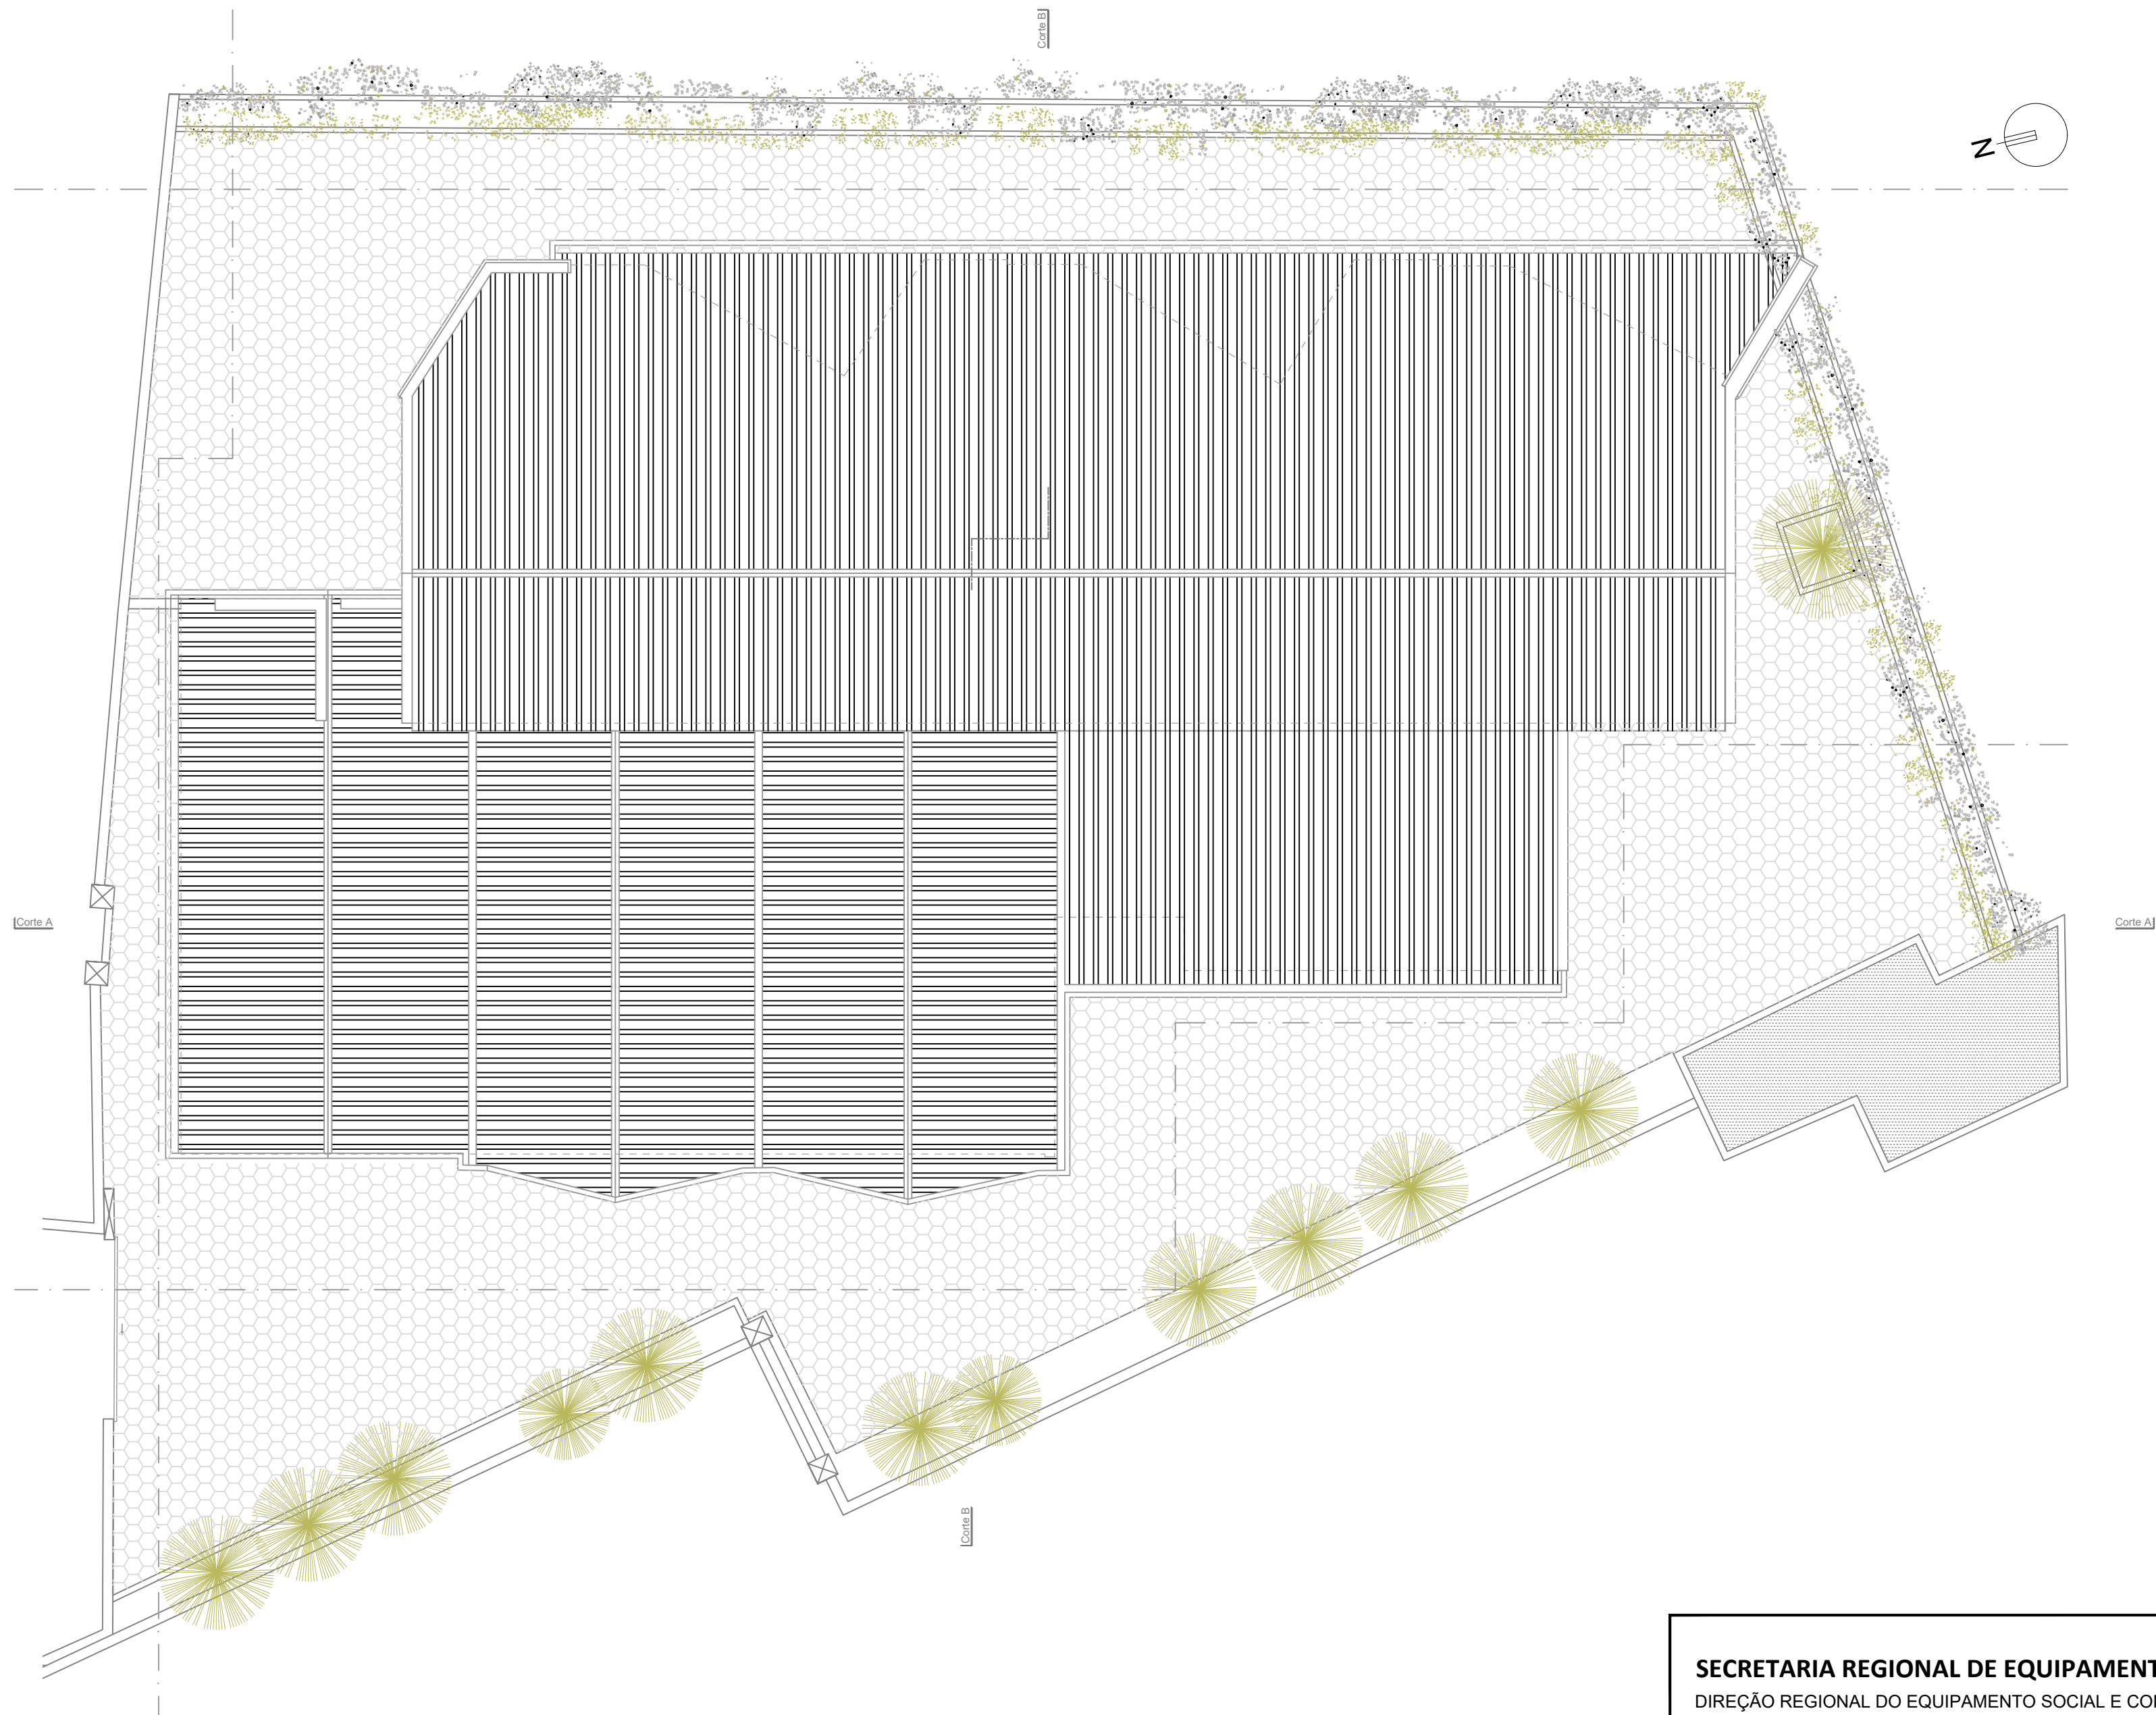

SECRETARIA REGIONAL DE EQUIPAMENTOS E INFRAESTRUTURAS DIREÇÃO REGIONAL DO EQUIPAMENTO SOCIAL E CONSERVAÇÃO D.S.E.P					DRESC DIREÇÃO REGIONAL DO EQUIPAMENTO SOCIAL E CONSERVAÇÃO	
OPRAM 184 - POUSADA DA JUVENTUDE - RESIDÊNCIA ARTSTICA - CÂMARA DE LOBOS					DESENHO OPRAM 184PJRAARQ.DWG	
ARQUITETURA PROPOSTO					LAYOUT 14-PL P0 PROP	
PLANTA COBERTURA					FOLHA	
PROJECTOU FR	DESENHOU RC	DATA JULHO 2020	ESCALAS 1:100	REVISÃO	ARQ PROP 14	





CORTE A

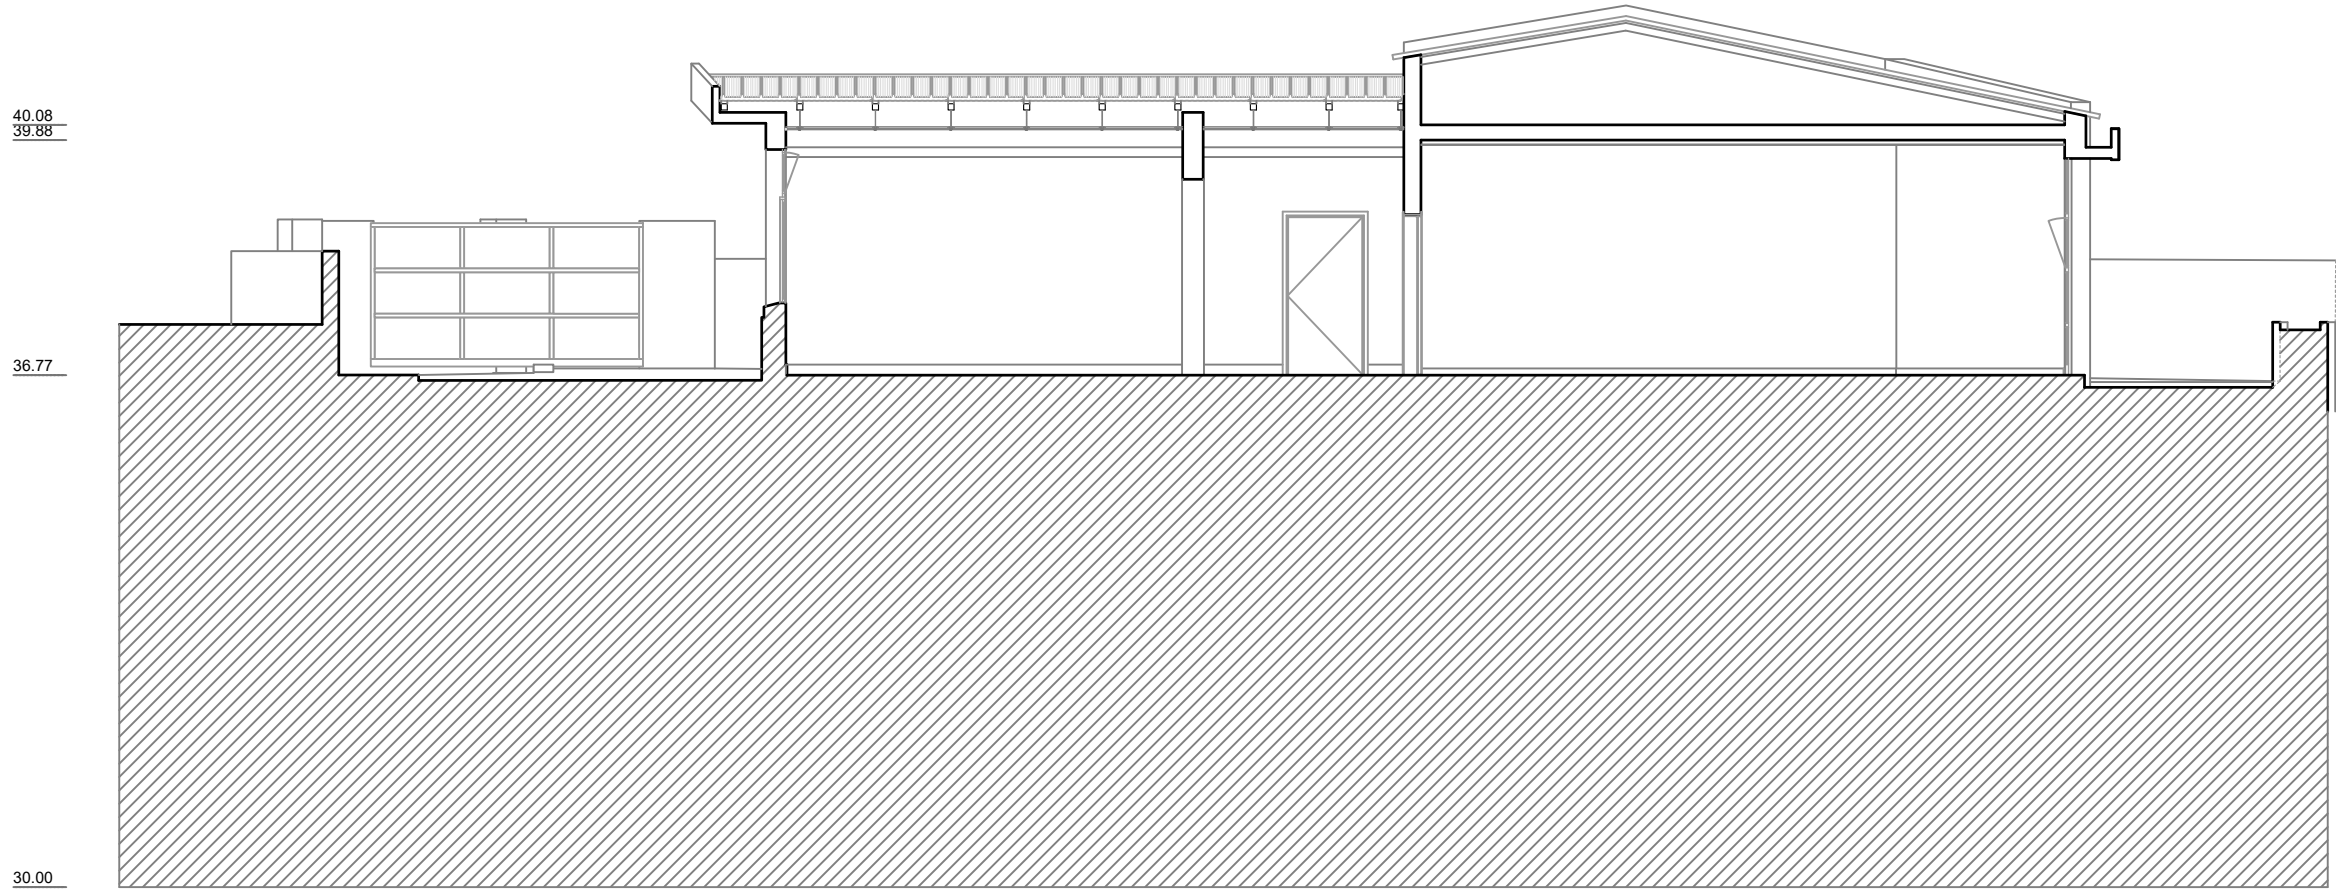


CORTE B


SECRETARIA REGIONAL DE EQUIPAMENTOS E INFRAESTRUTURAS DIREÇÃO REGIONAL DO EQUIPAMENTO SOCIAL E CONSERVAÇÃO D.S.E.P					DRESC DIREÇÃO REGIONAL DO EQUIPAMENTO SOCIAL E CONSERVAÇÃO
OPRAM 184 - POUSADA DA JUVENTUDE - RESIDÊNCIA ARTSTICA - CÂMARA DE LOBOS					DESENHO OPRAM 184PJRAARQDWG
ARQUITETURA PROPOSTO					LAYOUT 15-CA CB PROP
CORTES - CORTE A E CORTE B					FOLHA
PROJECTOU FR	DESENHOU RC	DATA JULHO 2020	ESCALAS 1:100	REVISÃO	ARQ PROP 15

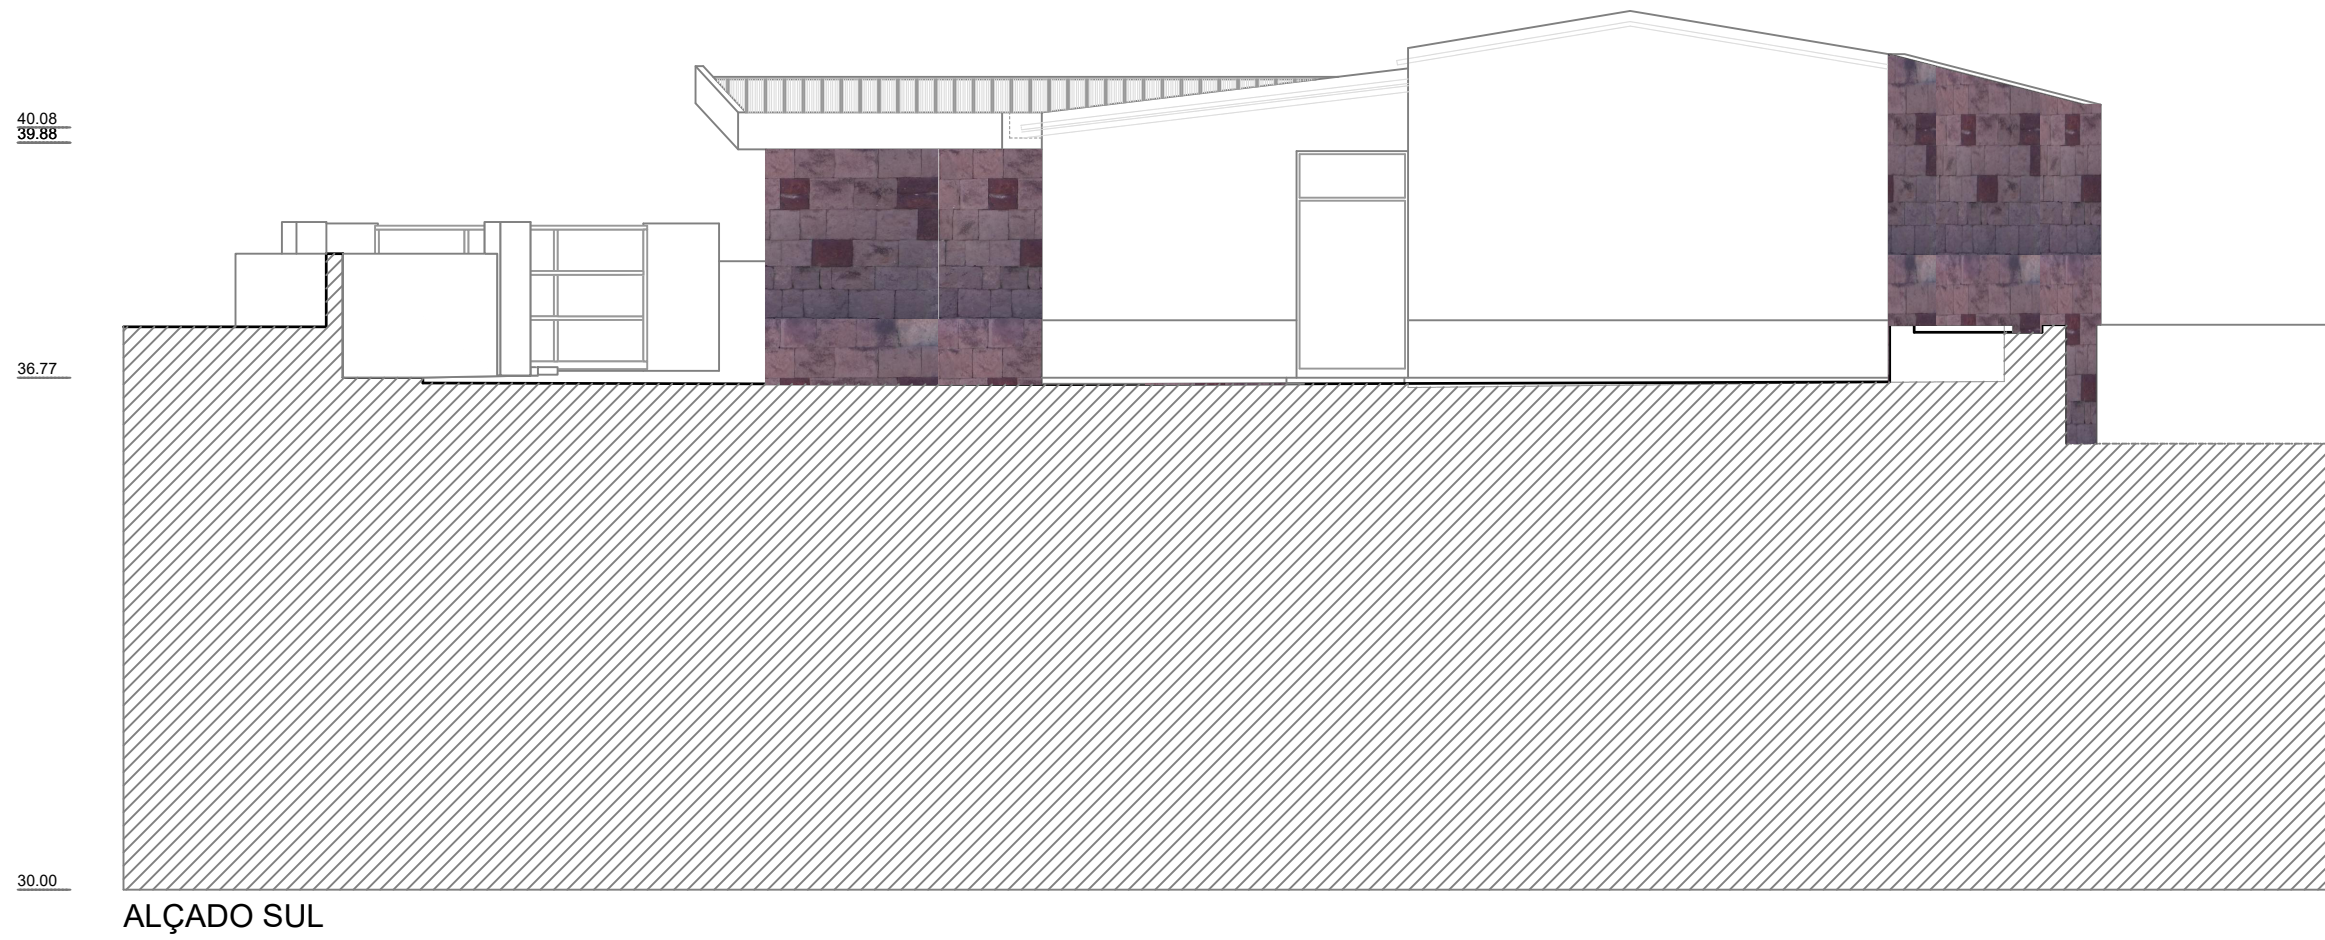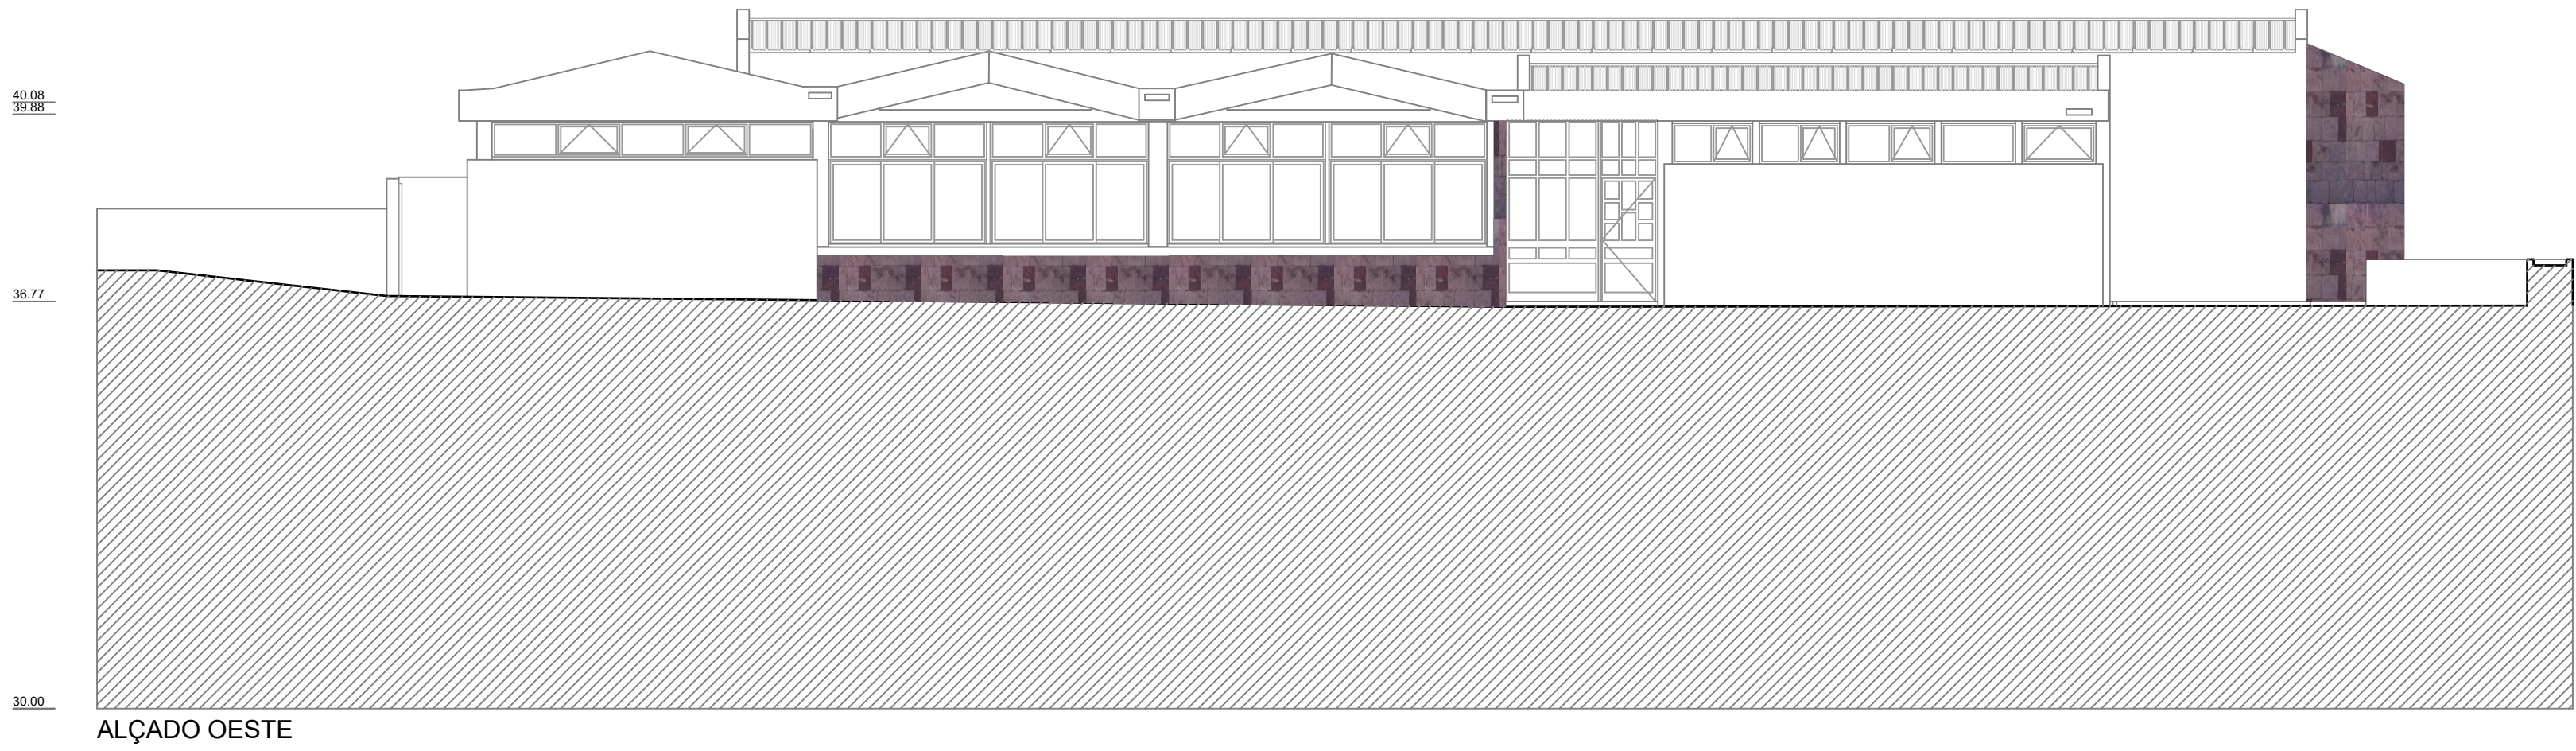

SECRETARIA REGIONAL DE EQUIPAMENTOS E INFRAESTRUTURAS DIREÇÃO REGIONAL DO EQUIPAMENTO SOCIAL E CONSERVAÇÃO D.S.E.P					
OPRAM 184 - POUSADA DA JUVENTUDE - RESIDÊNCIA ARTSTICA - CÂMARA DE LOBOS					DESENHO OPRAM 184PJRAARQDWG
ARQUITETURA PROPOSTO					LAYOUT 16-AO AS PROP
ALÇADOS - ALÇADO OESTE E ALÇADO SUL					FOLHA
PROJECTOU FR	DESENHO RC	DATA JULHO 2020	ESCALAS 1:100	REVISÃO	ARQ PROP 16

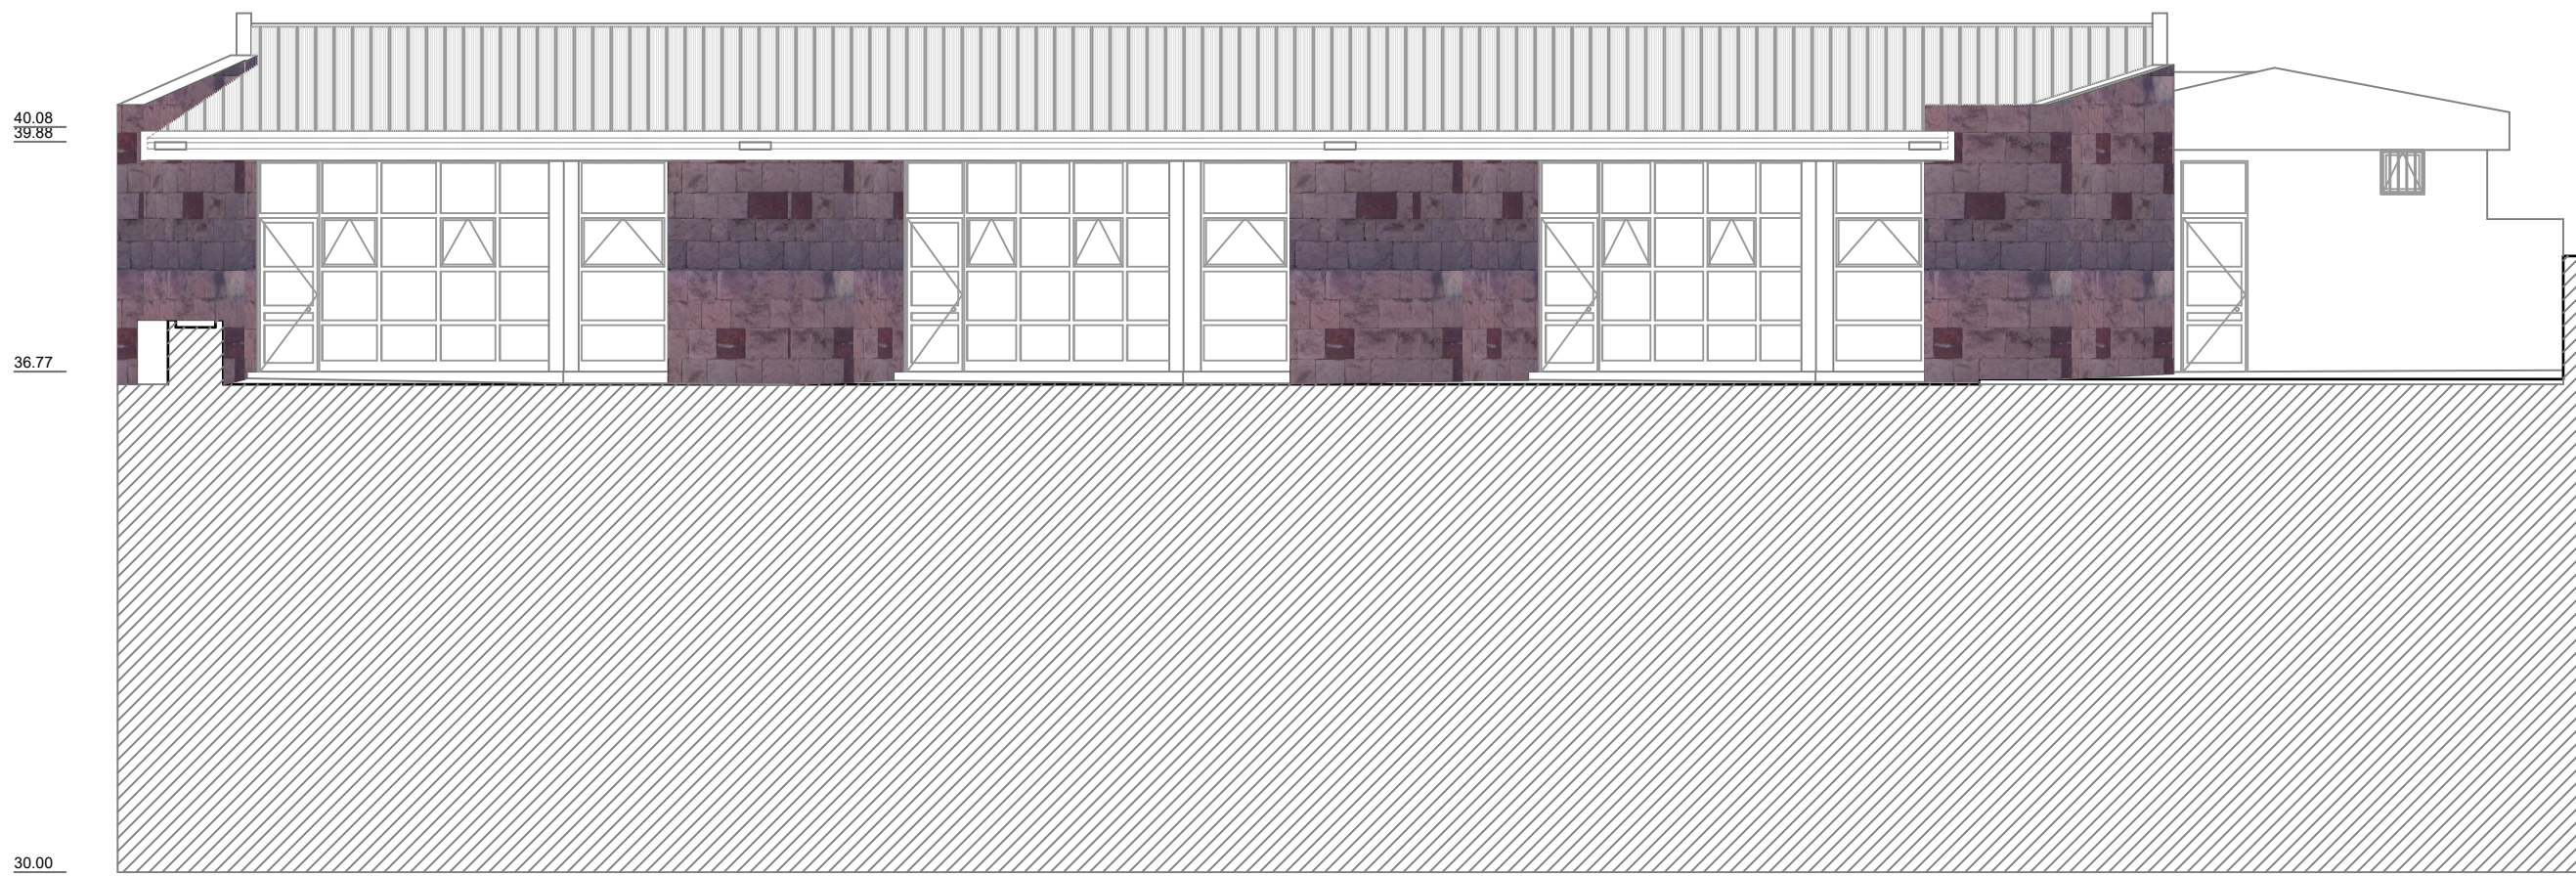

ALÇADO ESTE

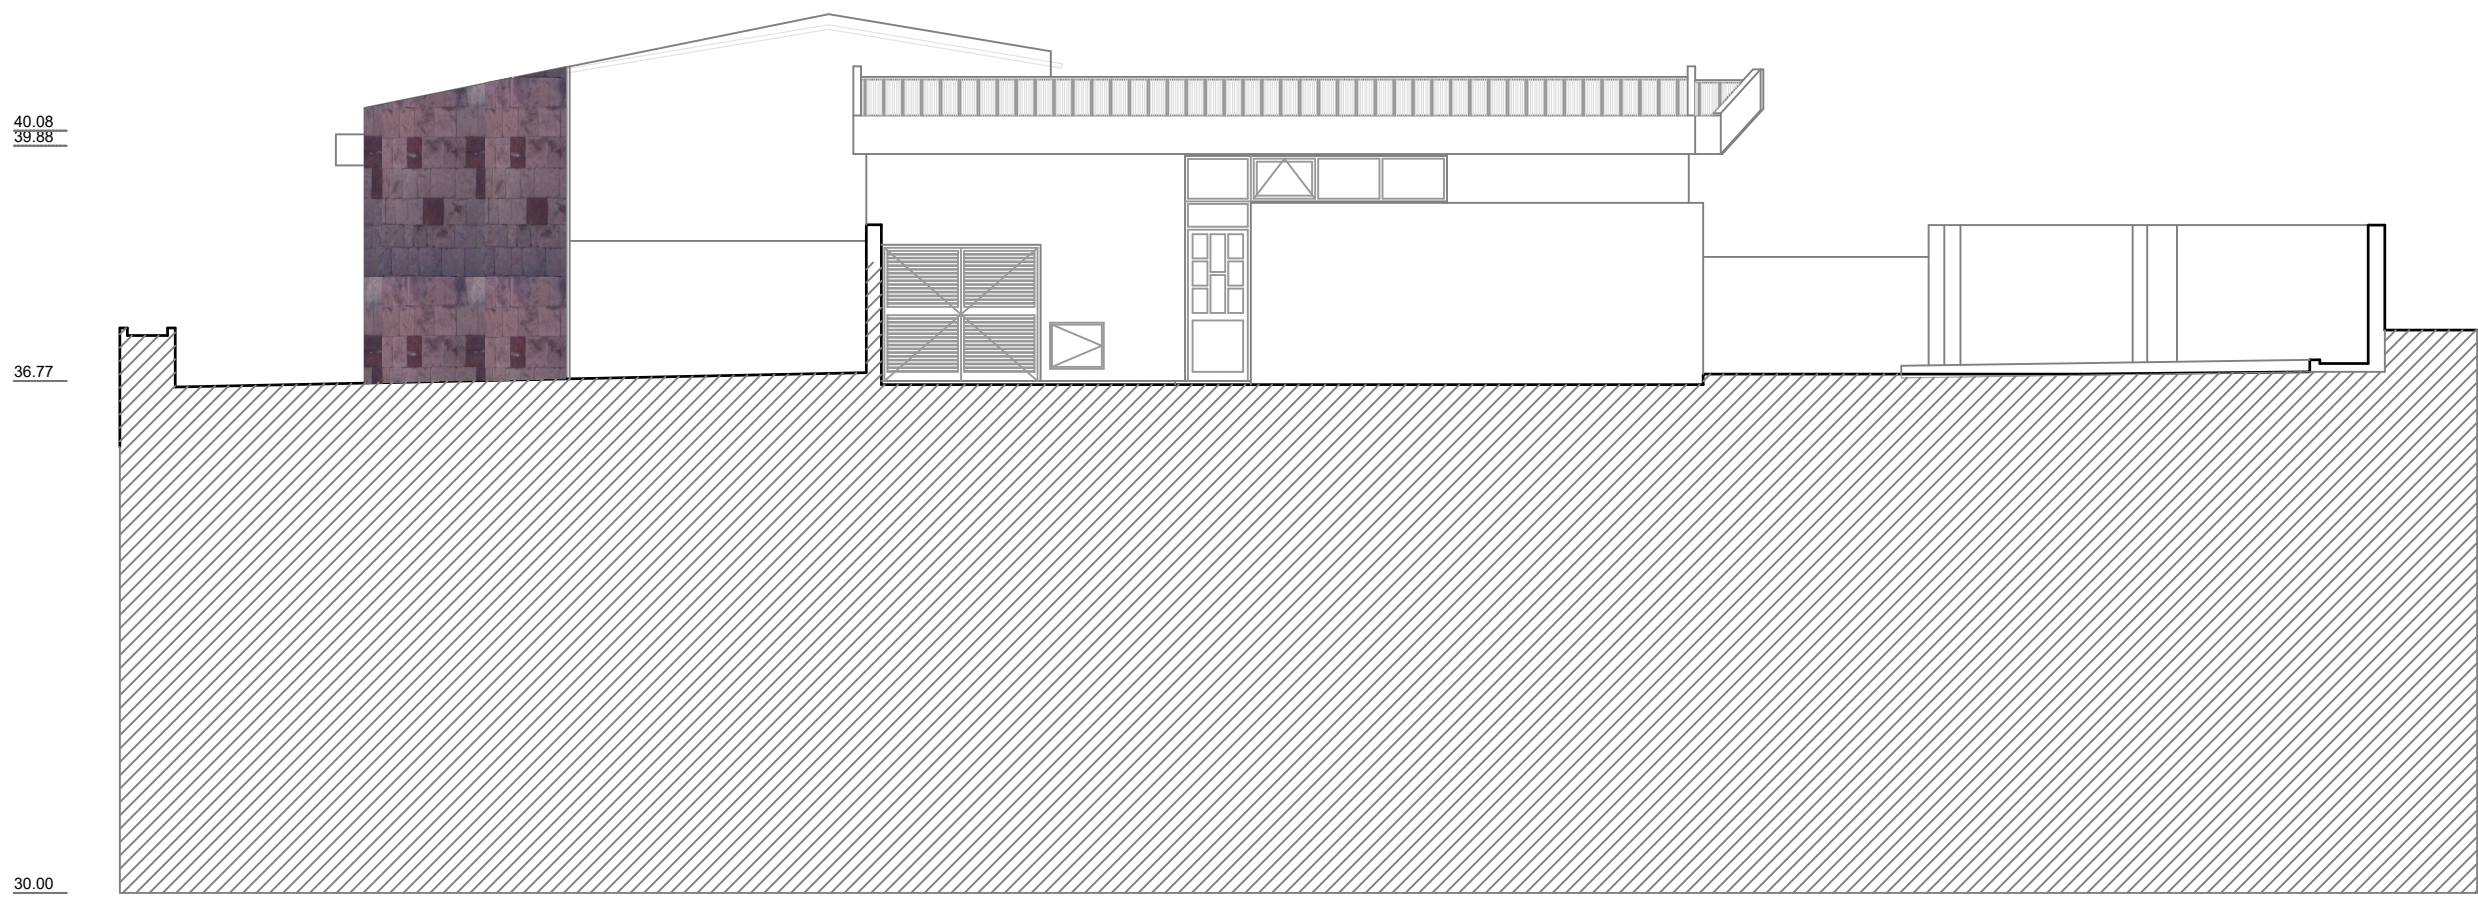


ALÇADO NORTE


SECRETARIA REGIONAL DE EQUIPAMENTOS E INFRAESTRUTURAS DIREÇÃO REGIONAL DO EQUIPAMENTO SOCIAL E CONSERVAÇÃO D.S.E.P					DRESC DIREÇÃO REGIONAL DO EQUIPAMENTO SOCIAL E CONSERVAÇÃO
OPRAM 184 - POUSADA DA JUVENTUDE - RESIDÊNCIA ARTSTICA - CÂMARA DE LOBOS					DESENHO OPRAM 184PJRAARQDWG
ARQUITETURA PROPOSTO					LAYOUT 17-AE AN PROP
ALÇADOS - ALÇADO ESTE E ALÇADO NORTE					FOLHA
PROJECTOU FR	DESENHOU RC	DATA JULHO 2020	ESCALAS 1:100	REVISÃO	ARQ PROP 17




COP Coprosma - Mix

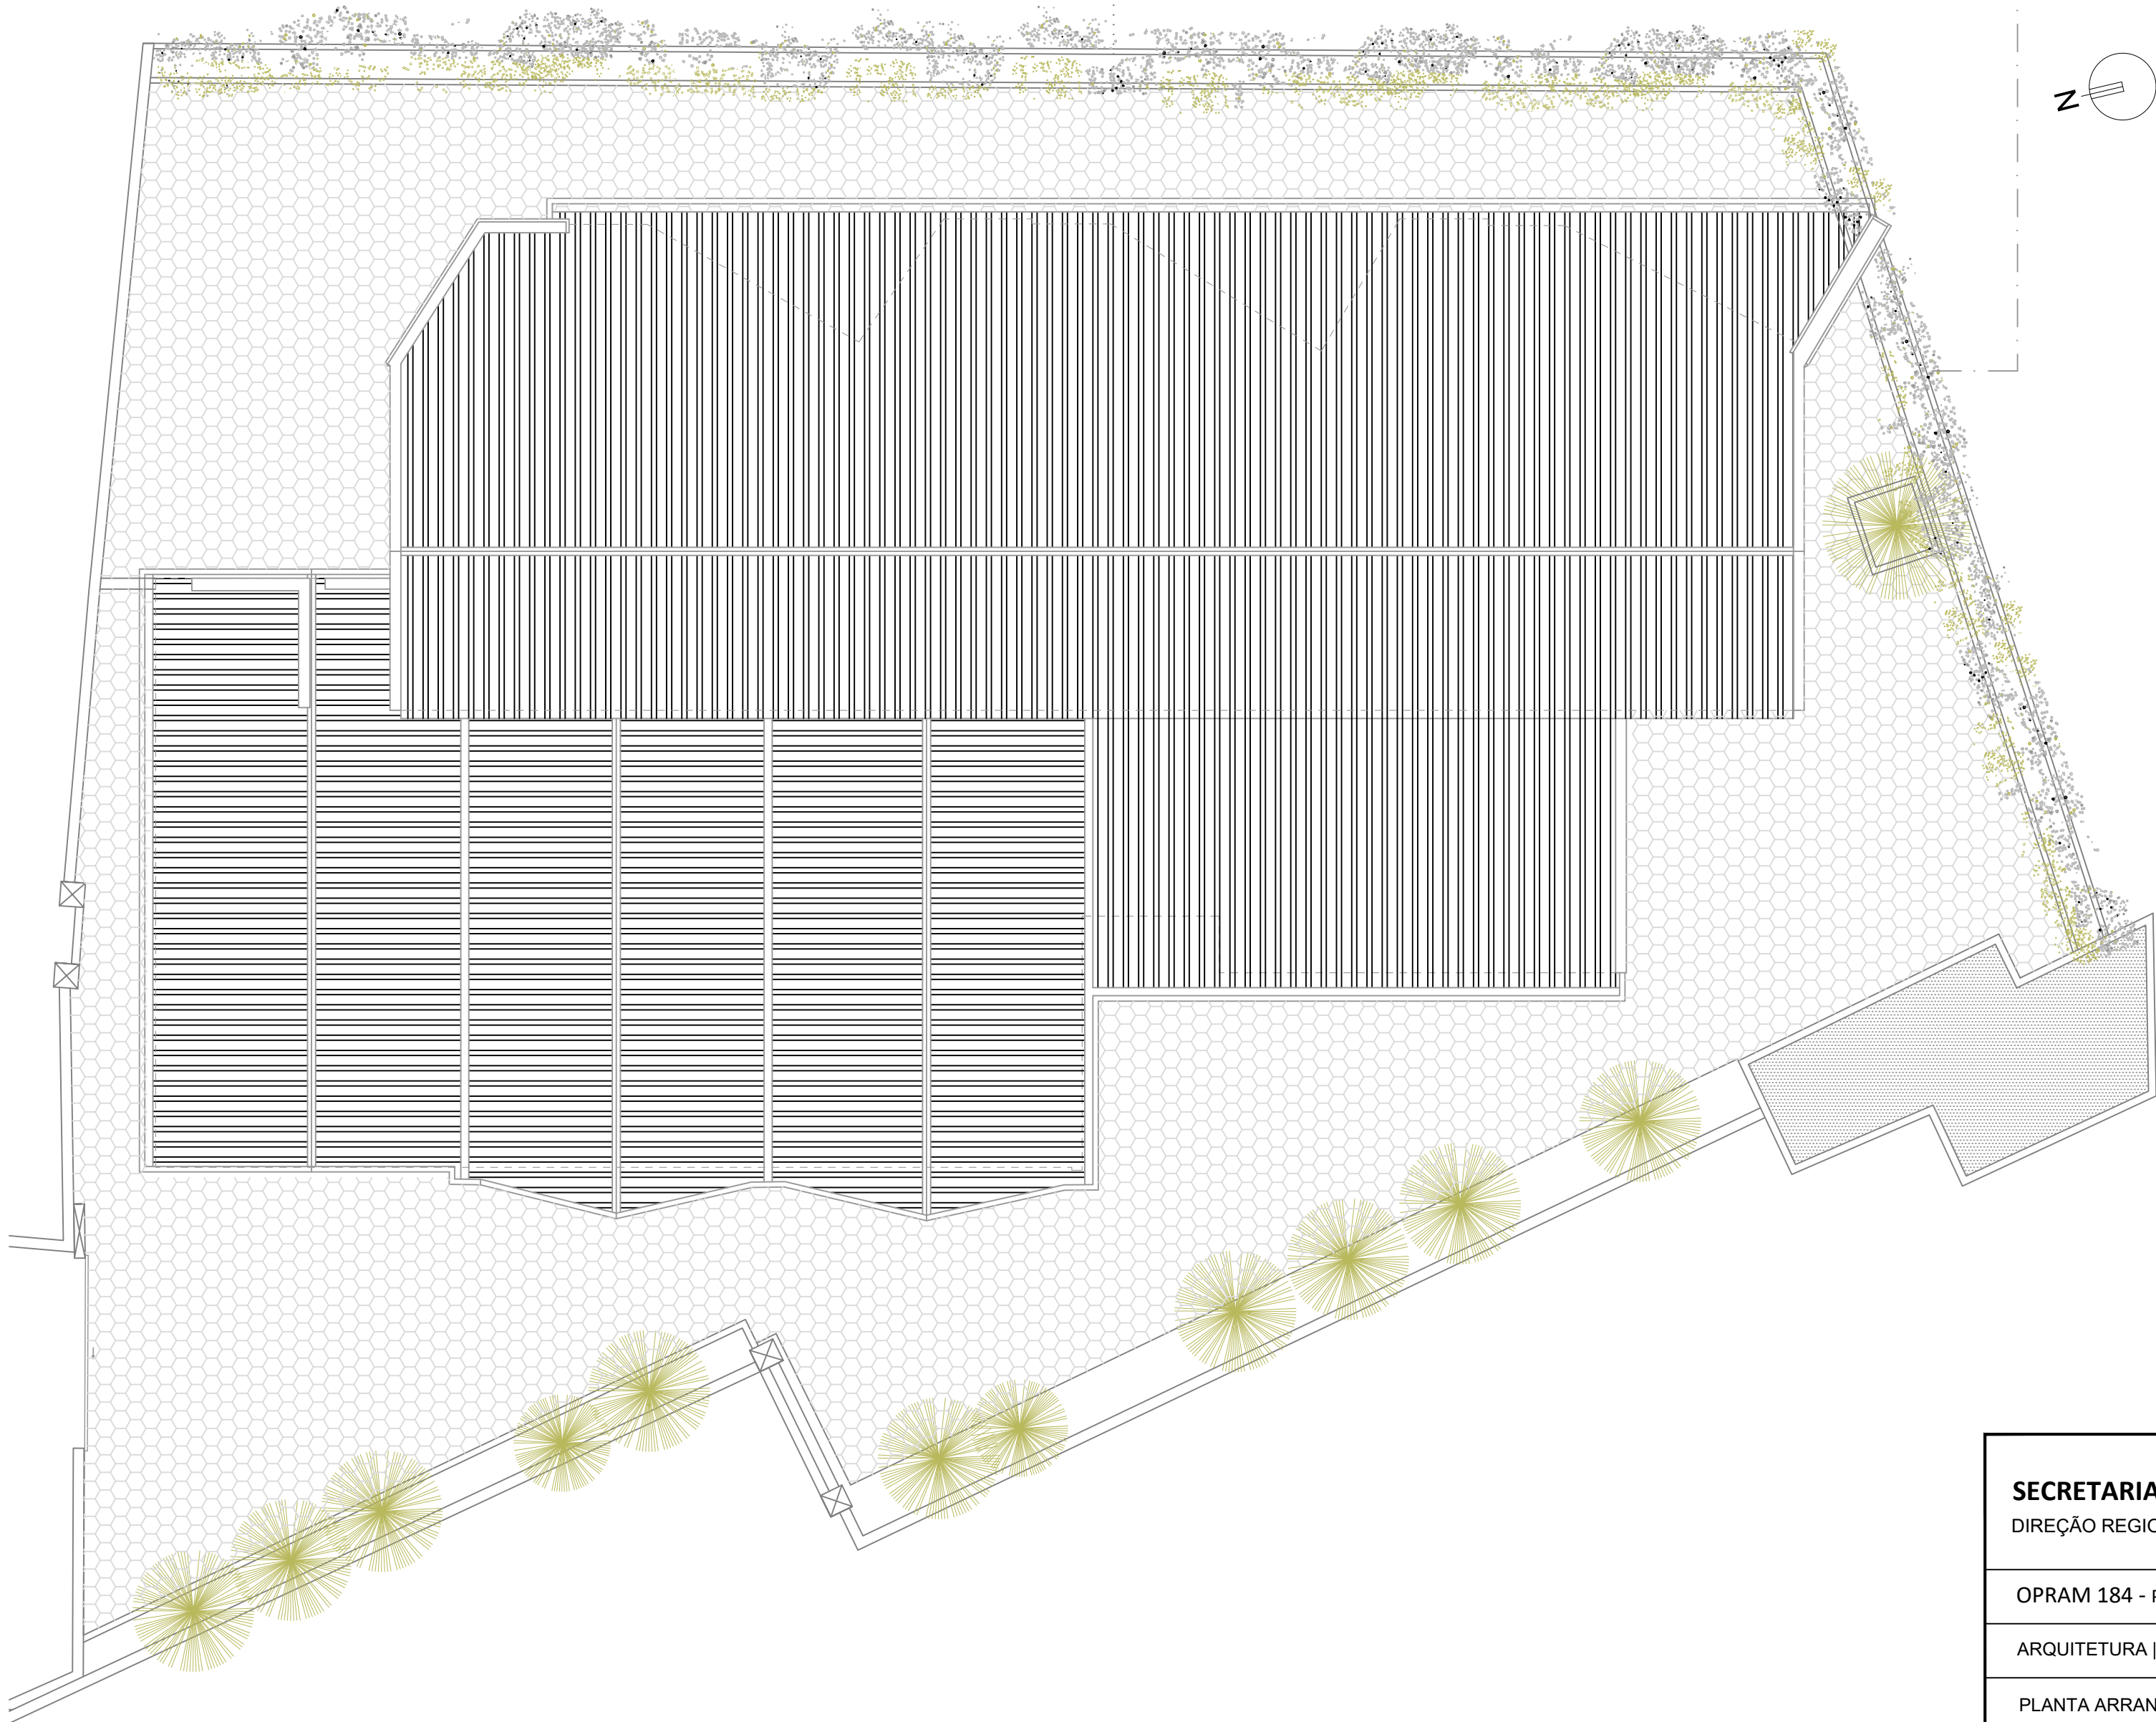

SECRETARIA REGIONAL DE EQUIPAMENTOS E INFRAESTRUTURAS DIREÇÃO REGIONAL DO EQUIPAMENTO SOCIAL E CONSERVAÇÃO D.S.E.P					DRESC DIREÇÃO REGIONAL DO EQUIPAMENTO SOCIAL E CONSERVAÇÃO
OPRAM 184 - POUSADA DA JUVENTUDE - RESIDÊNCIA ARTSTICA - CÂMARA DE LOBOS					DESENHO OPRAM 184PJRAARQDWG
ARQUITETURA PROPOSTO					LAYOUT 18-PL A EXT PROP
PLANTA ARRANJOS EXTERIORES					FOLHA
PROJECTOU FR	DESENHOU RC	DATA JULHO 2020	ESCALAS 1:100	REVISÃO	ARQ PROP 18

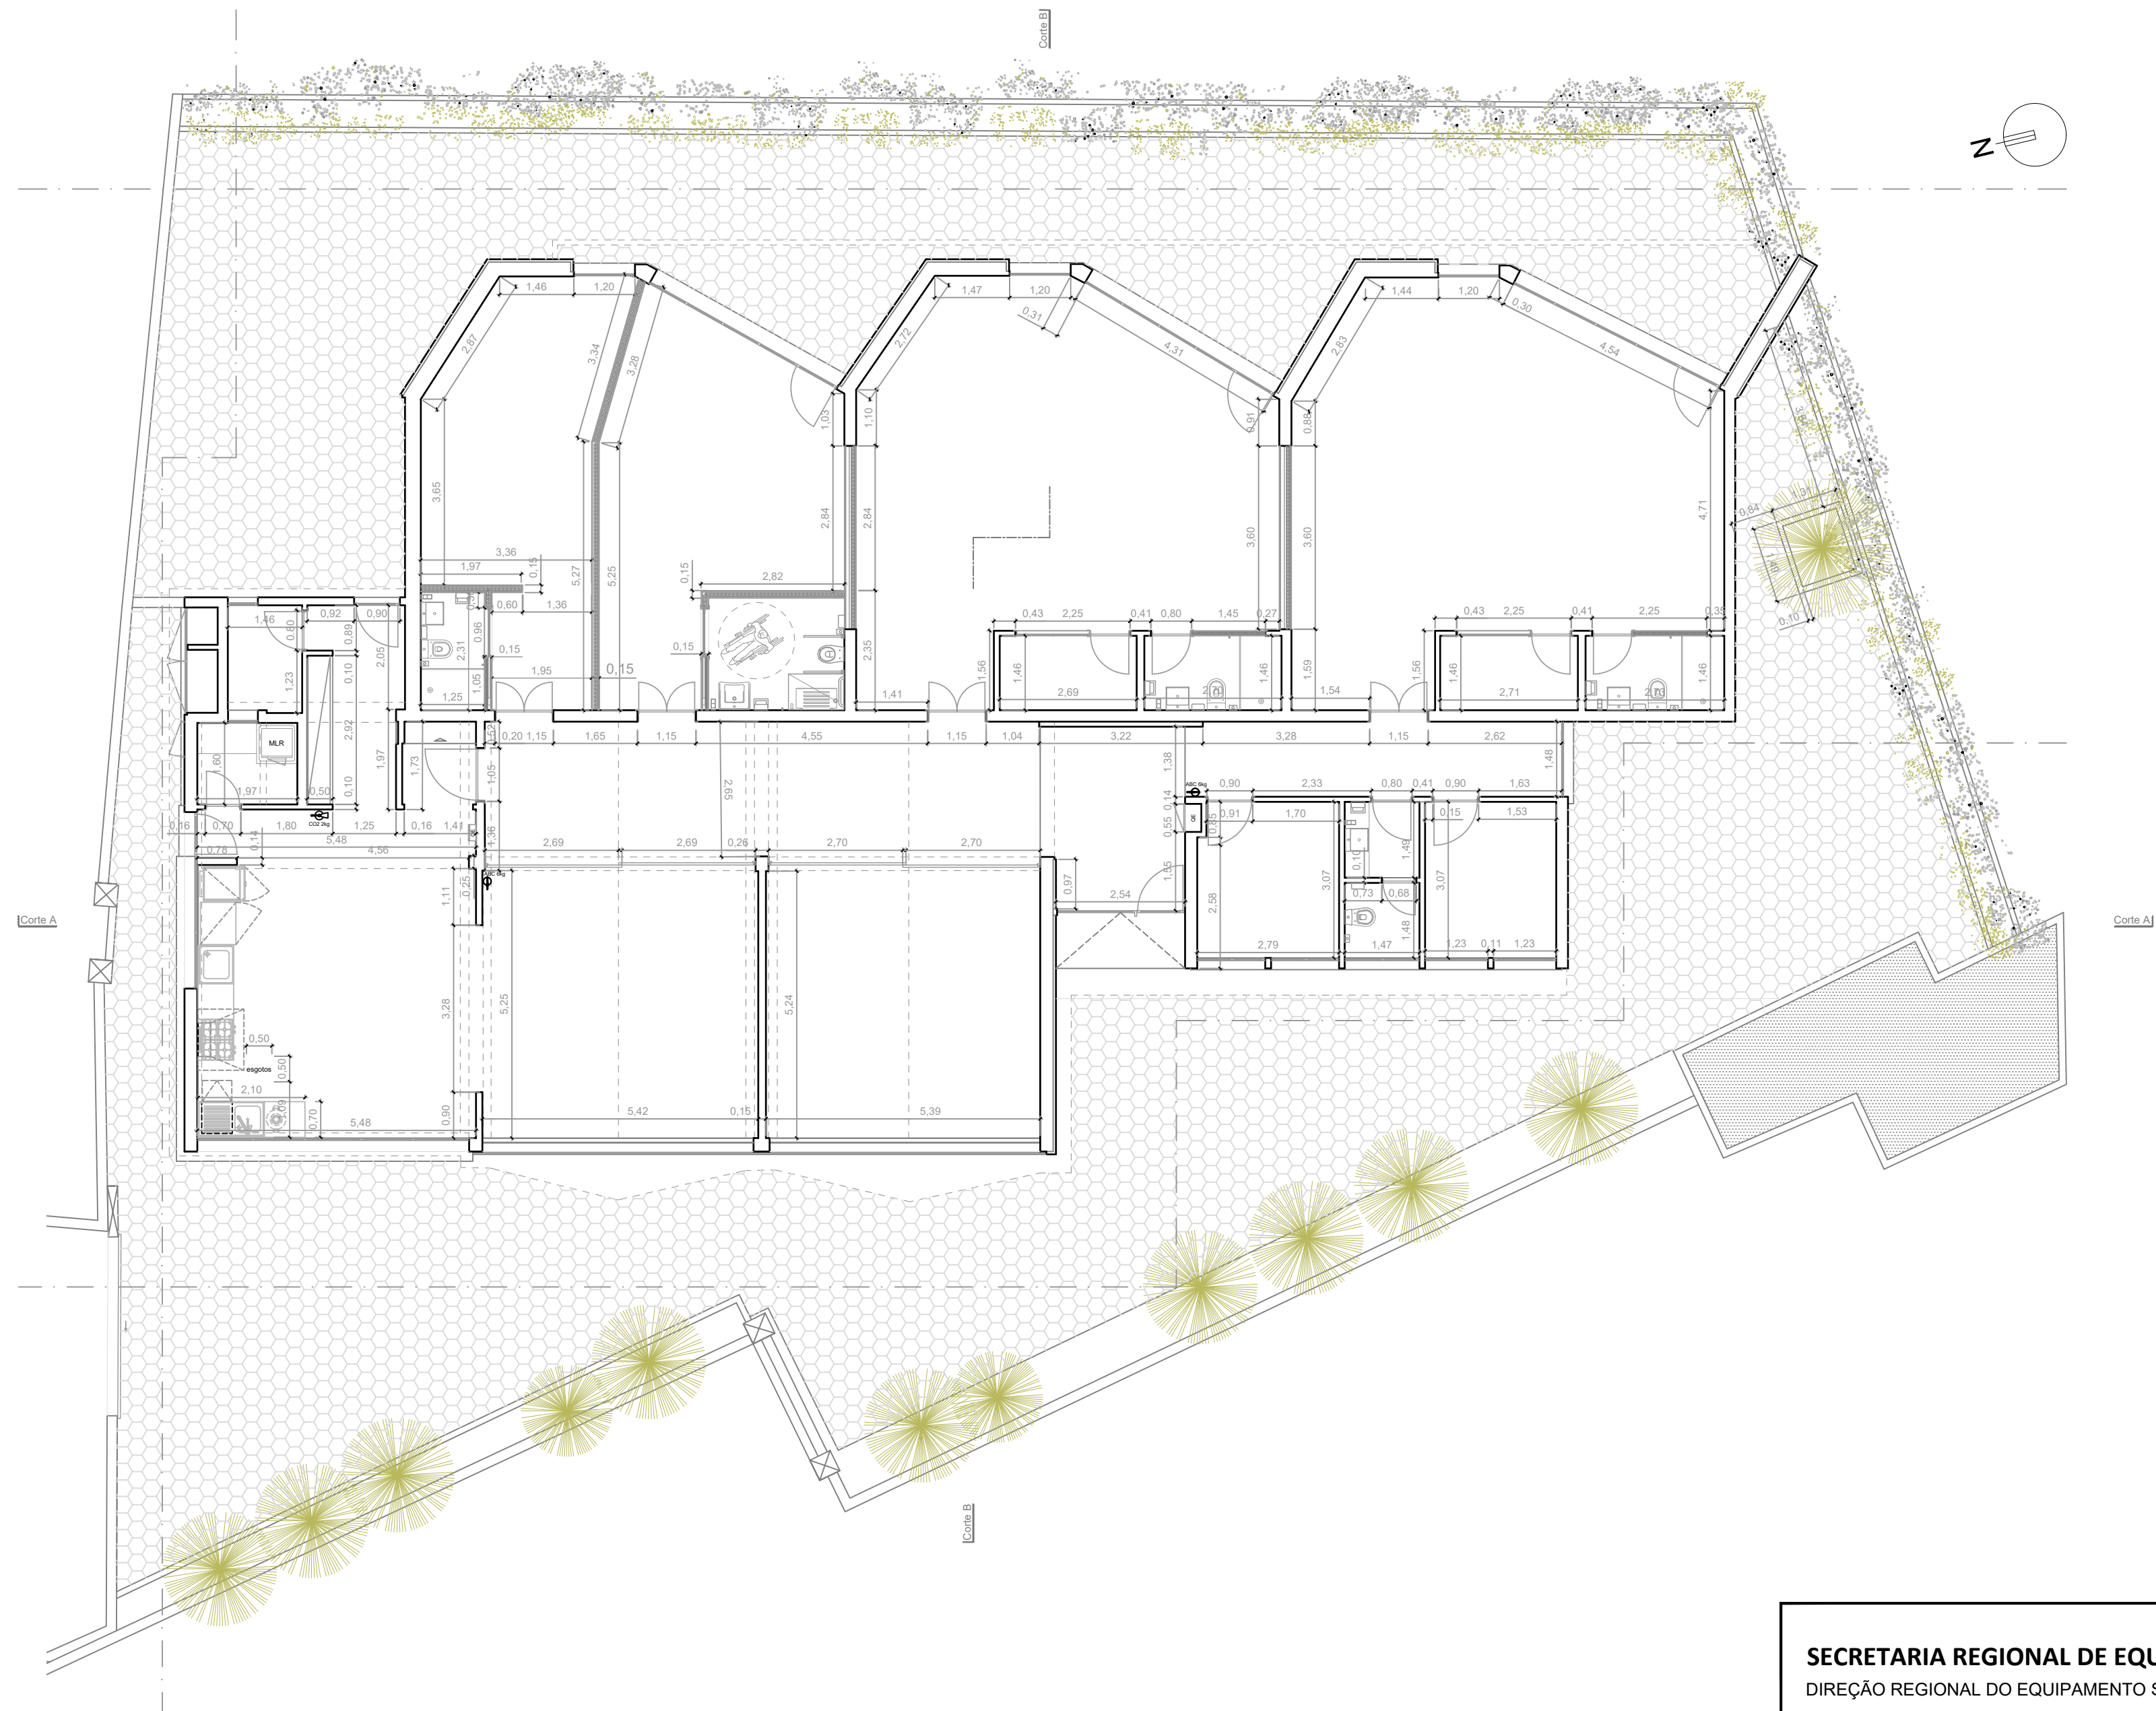


SECRETARIA REGIONAL DE EQUIPAMENTOS E INFRAESTRUTURAS DIREÇÃO REGIONAL DO EQUIPAMENTO SOCIAL E CONSERVAÇÃO D.S.E.P					DRESC DIREÇÃO REGIONAL DO EQUIPAMENTO SOCIAL E CONSERVAÇÃO	
OPRAM 184 - POUSADA DA JUVENTUDE - RESIDÊNCIA ARTSTICA - CÂMARA DE LOBOS					DESENHO OPRAM 184 PJA.ARQ.DWG	
ARQUITETURA PROPOSTO					LAYOUT 19-PL P0 COT PROP	
PLANTA PISO 0 - COTADA					FOLHA ARQ PROP 19	
PROJECTOU FR	DESENHO RC	DATA JULHO 2020	ESCALAS 1:100	REVISÃO		

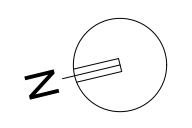

- LEGENDA:**
- 1 Hall de Entrada + Recepção [10.43 m²]
 - 2 Circulação Horizontal [41.83 m²]
 - 3 Escritório 1 [7.88 m²] + Escritório 2 [8.41 m²]
 - 4 Instalação Sanitária [4.36 m²]
 - 5 Sala de Artes Audiovisuais e Multimédia [28.69 m²]
 - 6 Sala de Convívio [28.88 m²]
 - 7 Cozinha + Refeitório [38.04 m²]
 - 8 Lavandaria [3.14 m²]
 - 9 Entrada Serviço [6.64 m²]
 - 10 Arrumos [3.04 m²]
 - 11 I.S Dormitório 1 [2.88 m²]
 - 12 Dormitório 1 [24.73 m²]
 - 13 I.S Dormitório 2 [5.86 m²]
 - 14 Dormitório 2 [28.14 m²]
 - 15 Sala de Artes Performativas [55.57 m²] + Sala de Artes Plásticas [56.79 m²]
 - 16 Arrumos [3.93 m²] + [3.94 m²]
 - 17 Instalação Sanitária [3.93 m²] + [3.97 m²]
 - 18 Lixos [1.15 m²]
 - 19 Exterior [333.32 m²]

SECRETARIA REGIONAL DE EQUIPAMENTOS E INFRAESTRUTURAS					 DIREÇÃO REGIONAL DO EQUIPAMENTO SOCIAL E CONSERVAÇÃO	
DIREÇÃO REGIONAL DO EQUIPAMENTO SOCIAL E CONSERVAÇÃO D.S.E.P						
OPRAM 184 - POUSADA DA JUVENTUDE - RESIDÊNCIA ARTSTICA - CÂMARA DE LOBOS					DESENHO OPRAM 184PJRAARQDWG	
ARQUITETURA PROPOSTO					LAYOUT 20-PL N ESP PROP	
PLANTA - NOMENCLATURA ESPAÇOS					FOLHA	
PROJECTOU FR		DESENHOU RC	DATA JULHO 2020	ESCALAS 1:100	REVISÃO	ARQ PROP 20

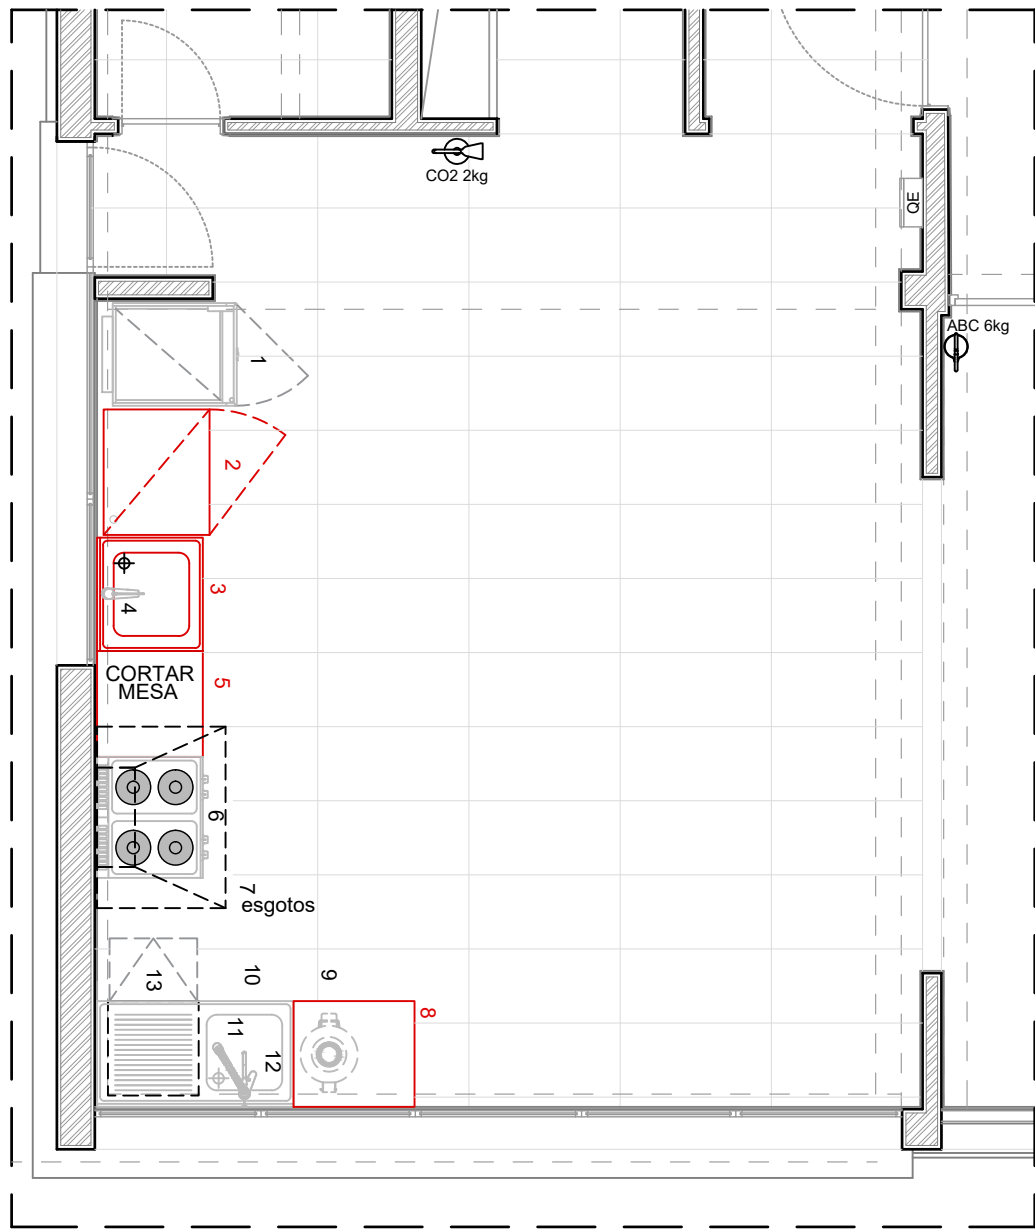

Extintor farival
Modelo FEX-2
ou equivalente

CO2 2kg

Extintor farival
Modelo FEX-6ABC
ou equivalente

ABC 6kg

LEGENDA

01 ARMÁRIO DE CONGELADOS

02 ARMÁRIO DE REFRIGERADOS 2,00X0,83X0,70 (EXISTENTE)

03 LAVADOURO (EXISTENTE)

04 TORNEIRA MISTURADORA DE HASTE LONGA

05 MESA NEUTRA DE APOIO (EXISTENTE)

06 FOGÃO ELÉTRICO DE 4 PLACAS

07 APANHA FUMOS MURAL

08 MESA NEUTRA DE APOIO (EXISTENTE)

09 BALDE DE DETRITOS

10 LAVADOURO

11 TORNEIRA DE CHUVEIRO


12 TORNEIRA DE FOTOCÉLULA

13 MÁQUINA DE LAVAR LOUÇA

SIMBOLOGIA

EQUIPAMENTOS EXISTENTES

EQUIPAMENTOS PROPOSTOS

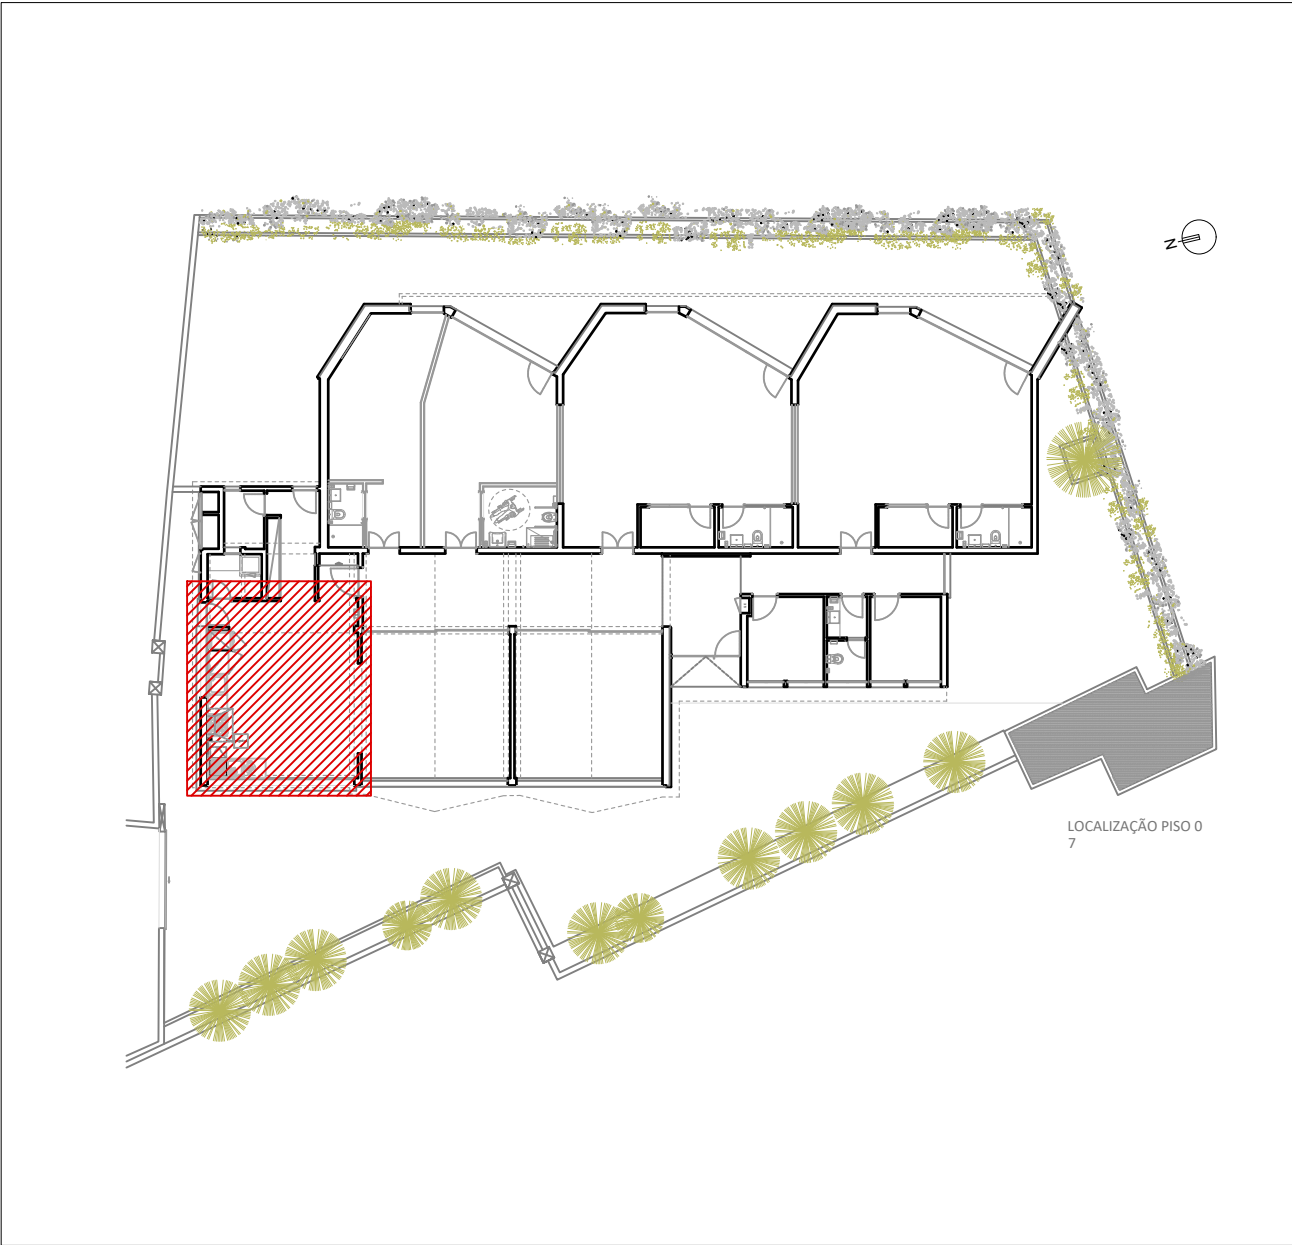

01



02



03



04



05



06



07



09



10



11



12



13



SECRETARIA REGIONAL DE EQUIPAMENTOS E INFRAESTRUTURAS
DIREÇÃO REGIONAL DO EQUIPAMENTO SOCIAL E CONSERVAÇÃO | D.S.E.P



OPRAM 184 - POUSADA DA JUVENTUDE - RESIDÊNCIA ARTSTICA - CÂMARA DE LOBOS

DESENHO
OPRAM 184/PJRA/ARQ/DWG








ARQUITETURA | PROPOSTO

LAYOUT
21-PORM COZ PROP

PORMENOR COZINHA - EQUIPAMENTOS

FOLHA

PROJECTOU FR	DESENHOU	DATA JULHO 2020	ESCALAS 1:50	REVISÃO	ARQ PROP 21
-----------------	----------	----------------------	-----------------	------------------	-------------

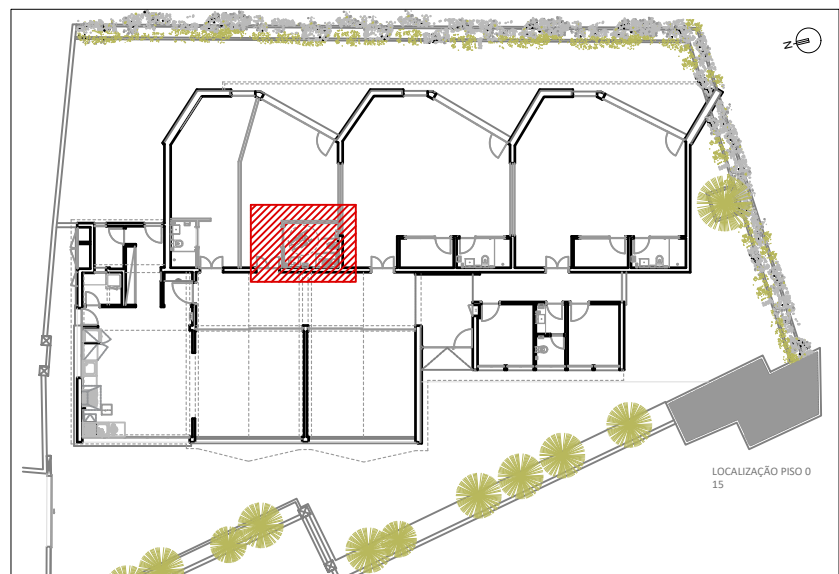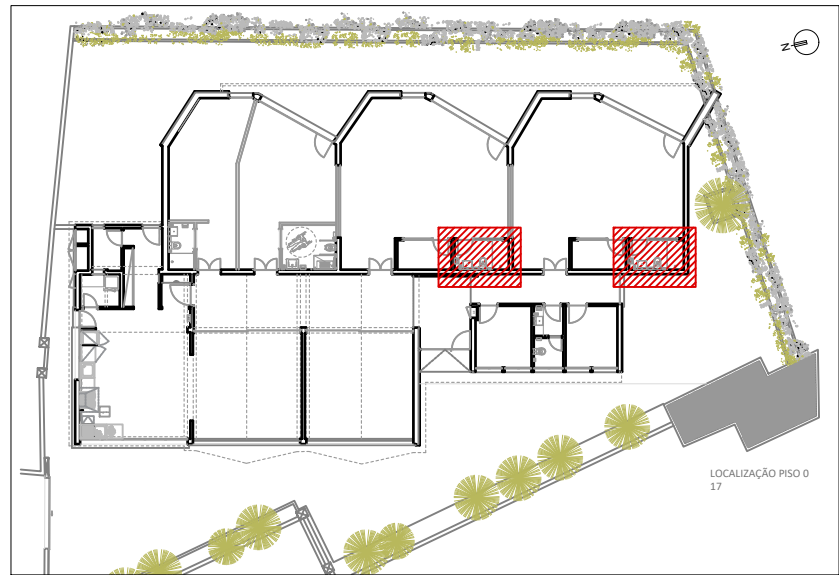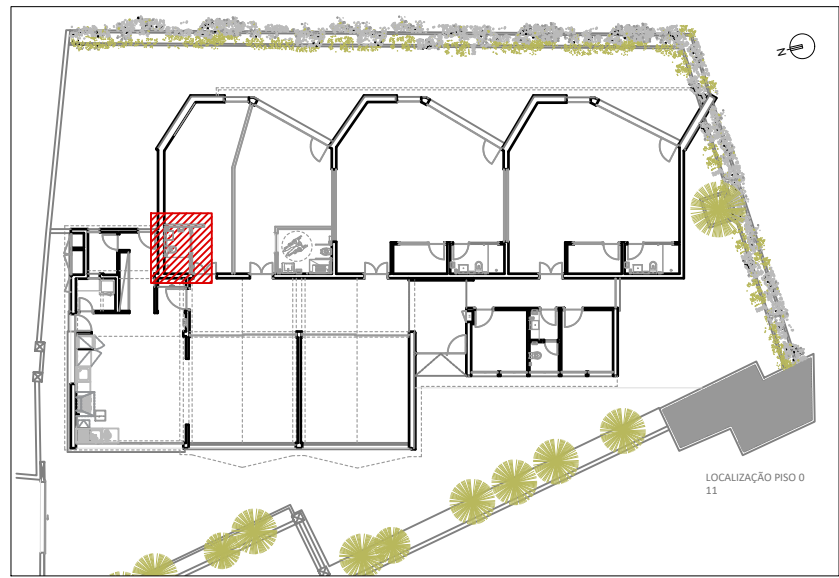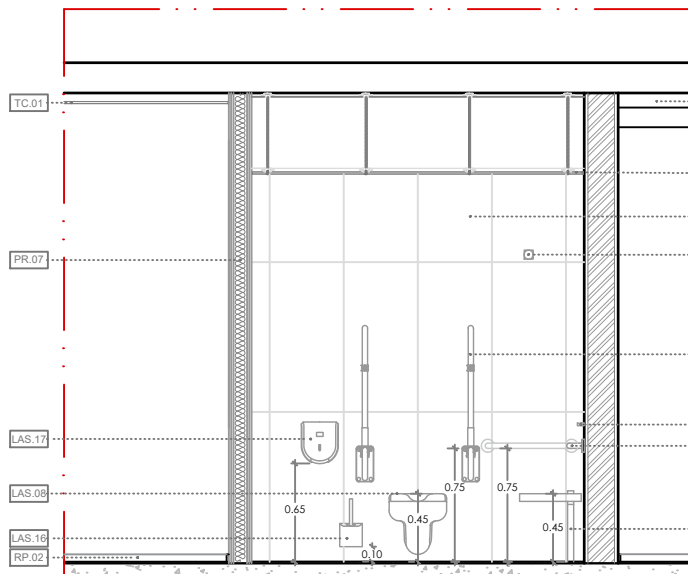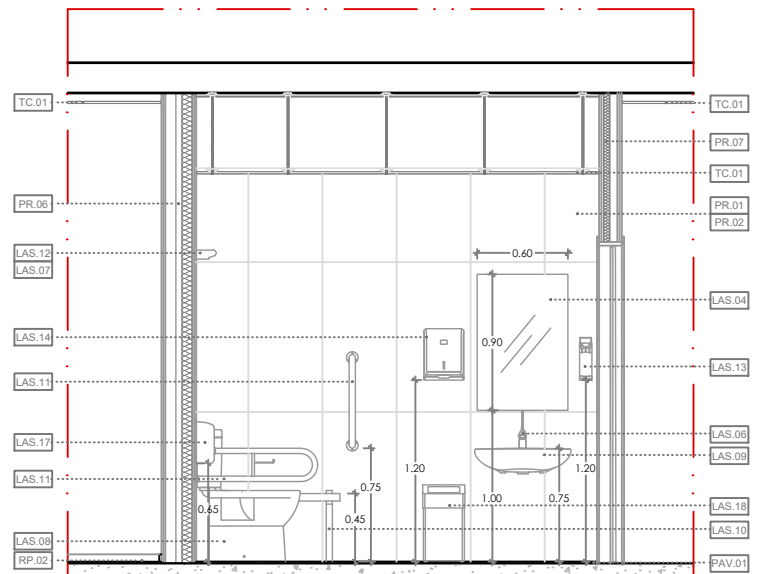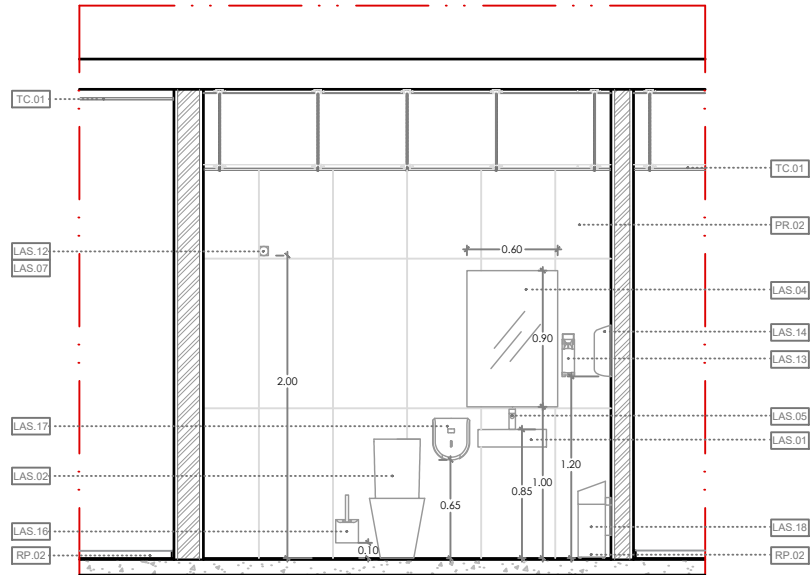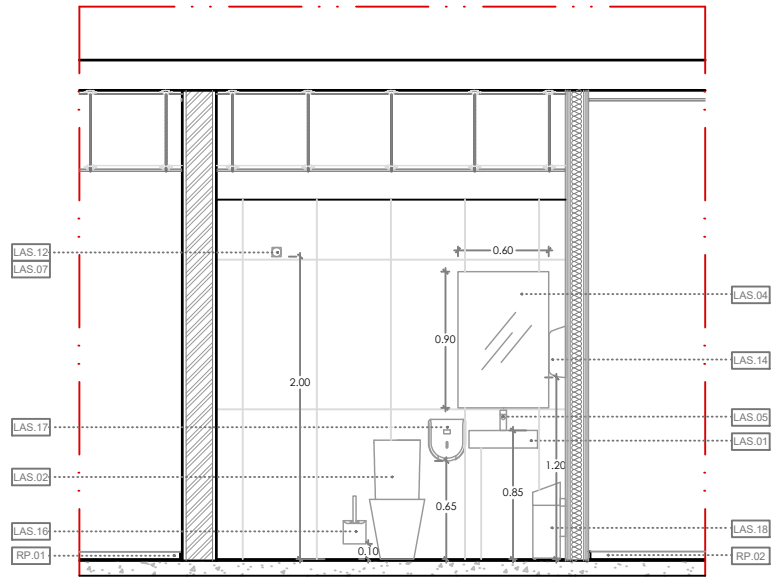

LAS 01



A photograph of a white ceramic toilet with its lid raised. The toilet is positioned against a dark red, textured wall. The lighting is dramatic, coming from the side to highlight the contours of the toilet and cast a shadow on the floor.

LAS 06

LAS 07



LAS 07

The image shows two components of the LAS 07 faucet. On the left is a close-up of the faucet handle, which has a polished chrome finish and a curved, ergonomic design. On the right is a circular, single-lever control knob, also with a polished chrome finish, featuring a central cylindrical button for operation.

LAS 08



LAS 09



LAS 10



LAS 11	RP.02	RODAPE EXECUTADO EM MADEIRA INCLUINDO PINTURA A ESMALTE
--------	-------	---

LAS 12

A chrome-finished, wall-mounted shower head with a circular spray face and a control knob. The shower head is shown from a three-quarter perspective, highlighting its sleek, modern design. The spray face is composed of numerous small, circular nozzles. The control knob is located on the side of the shower head, and the brand name 'LORAN' is visible on the front.

LAS 13



Technical drawing of the 0,5L water container. The front view shows a rectangular container with a width of 95 and a height of 150. The side view shows a depth of 58 and a base width of 48. The container is labeled '0,5L'.

LAS 14

The technical drawing of LAS 14 includes a perspective view on the left and two orthographic views on the right. The perspective view shows a rectangular object with a small circular feature on the top face and a vertical slot on the front face. The front orthographic view shows a rectangle with a width of 275 and a height of 350, with a vertical slot in the center. The side orthographic view shows a rectangle with a width of 110 and a height of 350.

LAS 15

A small, cylindrical metal component, likely a laser head or nozzle, with a polished, reflective surface. It has a slightly tapered shape with a wider base and a narrower top.

LAS 16

340
160
Ø16
80x4
126
42
Ø50

LAS 17



LAS 18

A diagram of a rectangular prism. The front face is a rectangle with a width of 275 and a height of 350. The depth of the prism is 110. The prism is shaded light blue.

PR 02 PAV 01



Betão

8831


49 × 99 × 1,1 cm

☆

PAV 03



ARQ PROP 2

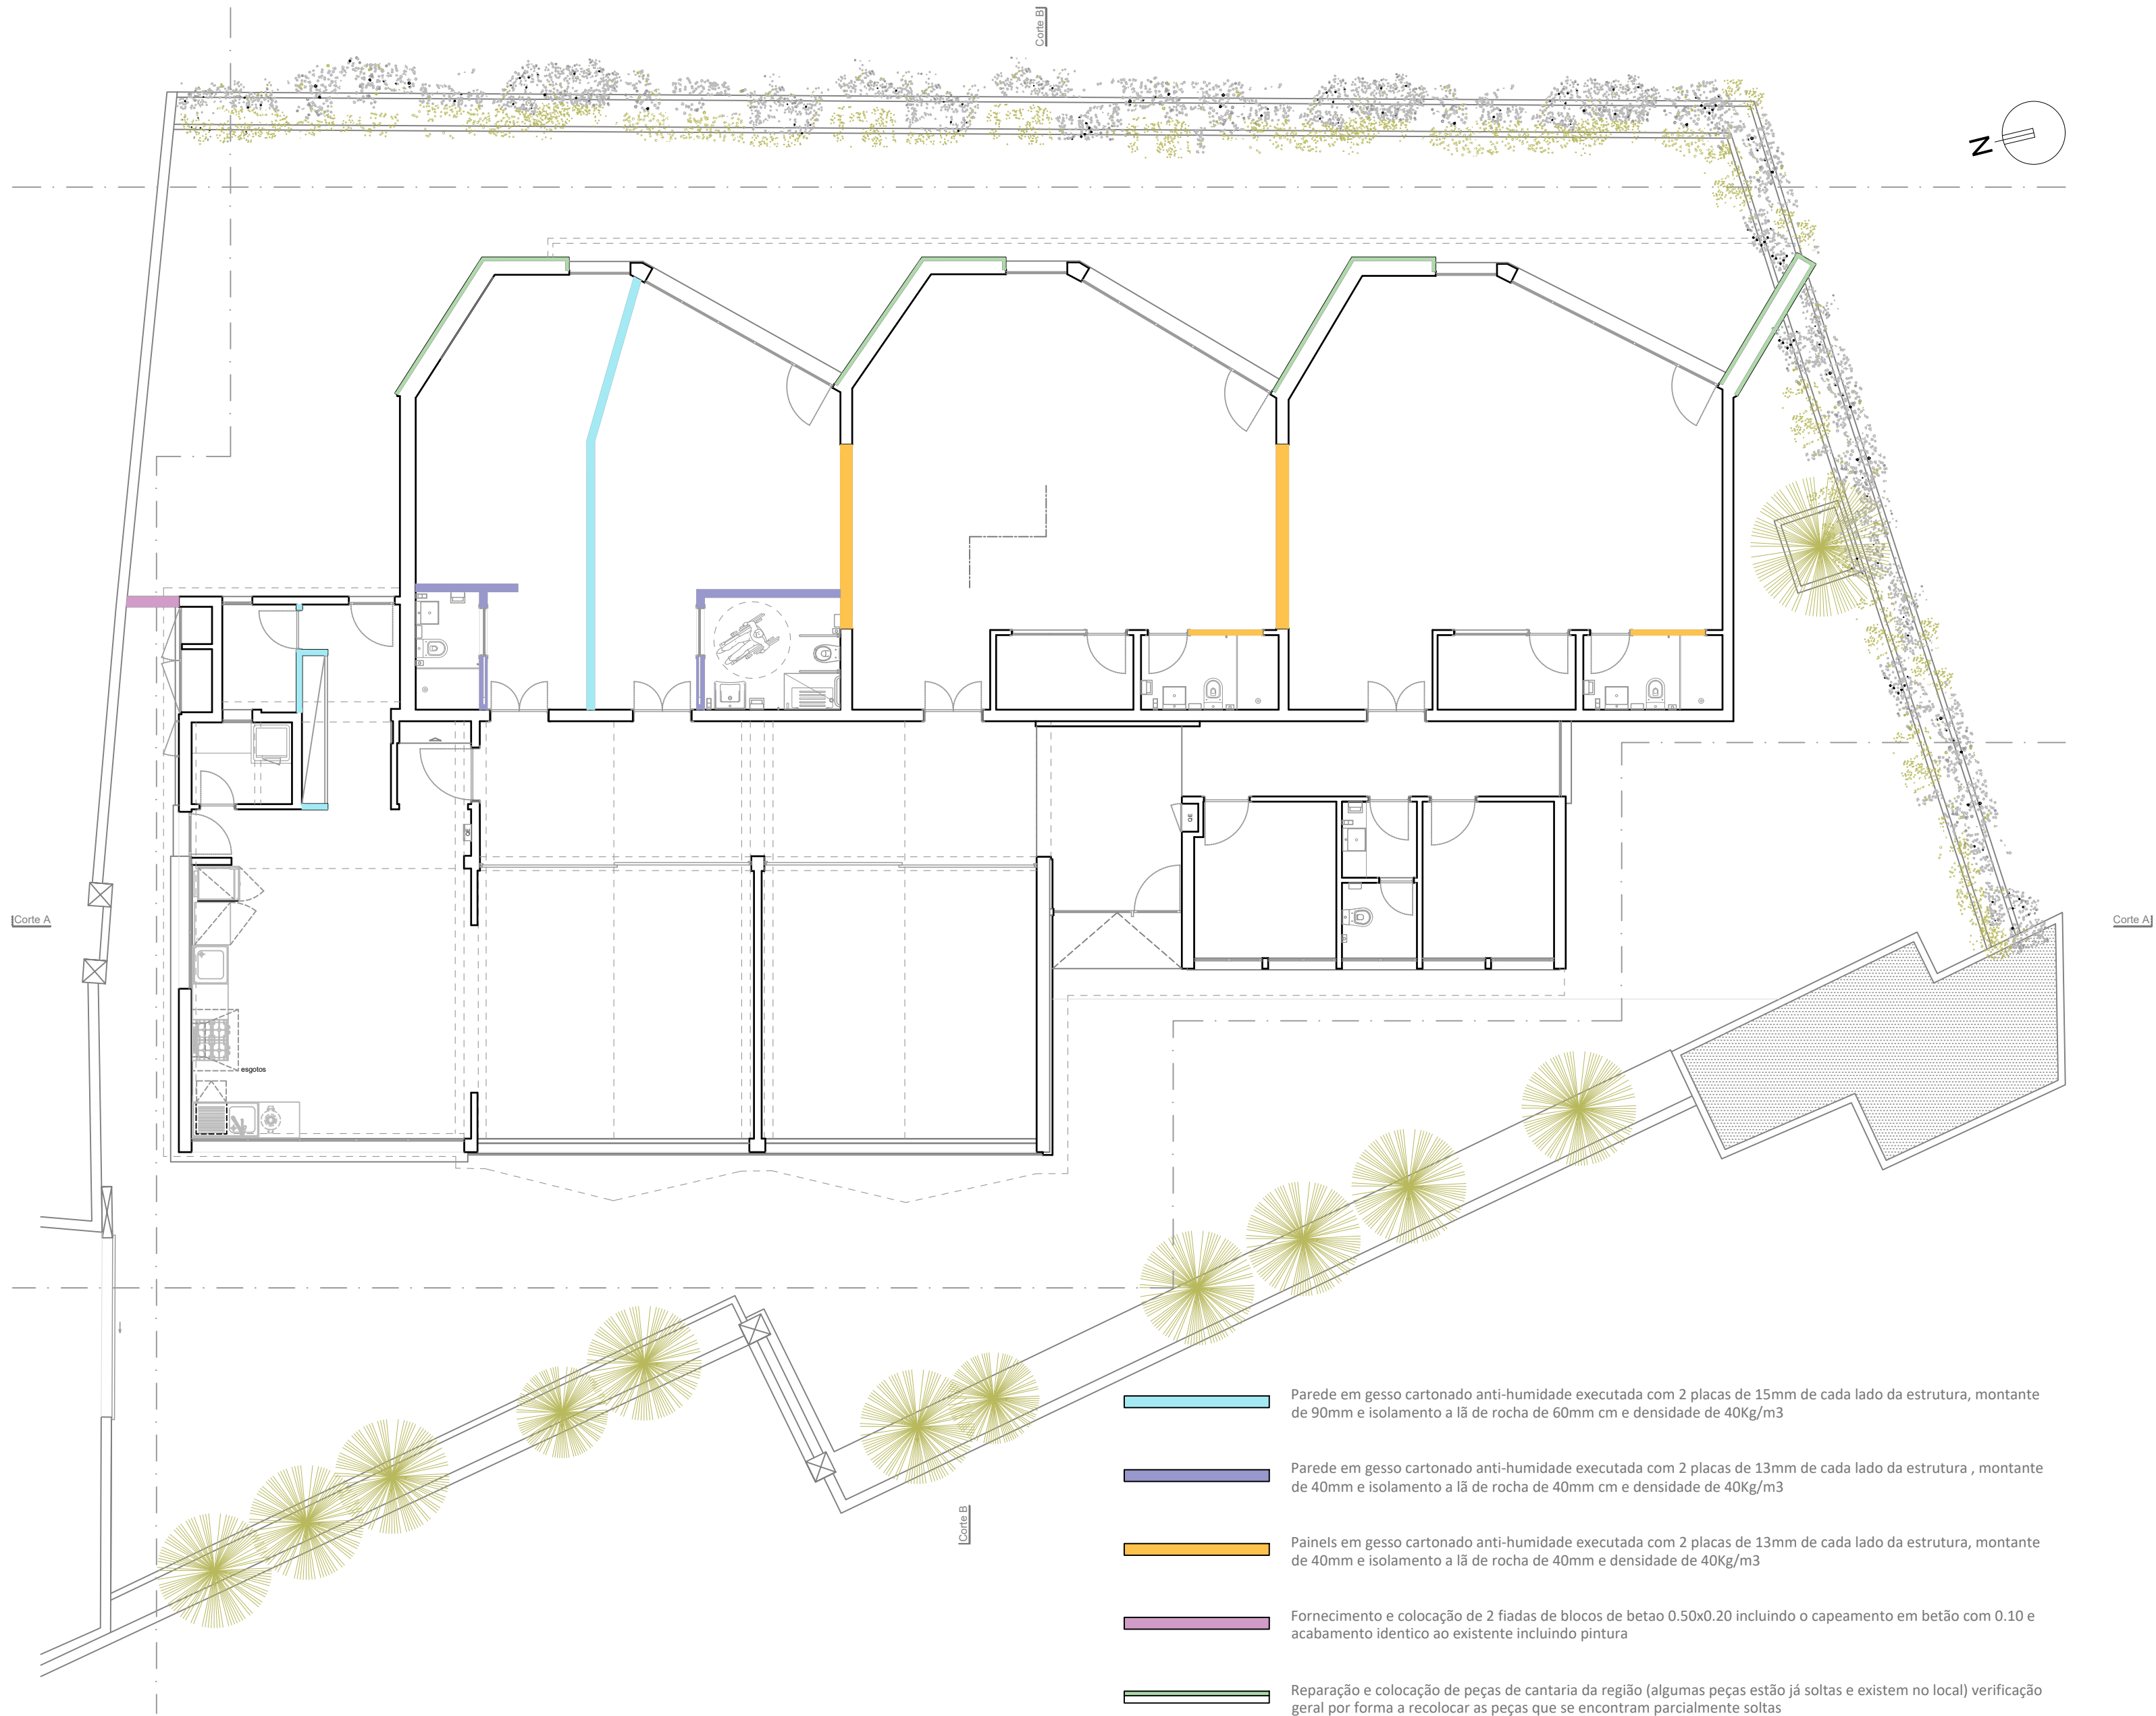

SECRETARIA REGIONAL DE EQUIPAMENTOS E INFRAESTRUTURAS
DIREÇÃO REGIONAL DO EQUIPAMENTO SOCIAL E CONSERVAÇÃO | D.S.E.P



OPRAM 184 - POUSADA DA JUVENTUDE - RESIDÊNCIA ARTSTICA - CÂMARA DE LOBOS

DESENHO
OPRAM 184PJRAARQDWG

ARQUITETURA | PROPOSTO

LAYOUT
23-ID PN PROP

IDENTIFICAÇÃO PAREDES NOVAS

FOLHA

PROJECTOU FR	DESENHO	DATA JULHO 2020	ESCALAS 1:100	REVISÃO	ARQ PROP 23
-----------------	---------	----------------------	------------------	------------------	-------------

PAREDES																				
PR	MATERIAL	01	02	03	04	05	06	07	08	09	10	11	12	13	14	15	16	17	18	19
PR 01	Pintura geral a tinta de água, CIN, NOVAQUA, à cor branca, ou equivalente	X	X	X	X	X	X	X	X	X	X	X	X	X	X	X	X	X	X	
PR 02	Ceramico, Authentic Concrete Cinca, Betão 49x99x1,1cm ref: 8831 Natural R10, ou equivalente				X							X		X			X			
PR 03	Azelejo do tipo CINCA arquitetos 20x40 na ref azul gelo ou equivalente							X	X											
PR 04	Paredes – Limpar as superfícies, aplicar isolante CINOLITE, e pintura a tinta água NOVAQUA HD, da CIN ou equivalente, à cor branca e bordeaux, consoante peças desenhadas																		X	X
PAVIMENTOS																				
PAV	MATERIAL	01	02	03	04	05	06	07	08	09	10	11	12	13	14	15	16	17	18	19
PAV 01	Pavimento Ceramico do tipo Authentic Concrete da Cinca, Betão 0.49x0.99x0,011 ref: 8831 Natural R10, ou equivalente		X		X			X	X	X	X	X		X				X	X	
PAV 02	Pavimento existente em seixo rolado e calçada de calcário (proteção do mesmo durante o período em que decorrer a obra e limpeza final do mesmo	X																		
PAV 03	Pavimento vinílico do tipo Vinilico, Creation 30 (artline) 18.4x121.9 Salsa, cod:0593, da Gerflor ou equivalente			X		X	X						X		X	X	X			
PAV 04	Pavimento em calçada de basalto executado sob camada de cimento areia e pó de pedra devidamente compactado																			X
TETOS																				
TC	MATERIAL	01	02	03	04	05	06	07	08	09	10	11	12	13	14	15	16	17	18	19
TC 01	Teto falso em gesso cartonado anti-humidade (colocado na horizontal), pintado a tinta de água, CIN, NOVAQUA, na cor branca ou equivalente	X		X	X		X	X	X	X	X	X	X	X	X	X	X	X		
TC 02	Teto falso em gesso cartonado anti-humidade (colocado com a inclinação da cobertura), pintado a tinta de água, CIN, NOVAQUA, na cor branca ou equivalente	X	X			X	X													
RODAPÉS																				
RP	MATERIAL	01	02	03	04	05	06	07	08	09	10	11	12	13	14	15	16	17	18	19
RP 01	Rodapé Cerâmico do tipo Authentic Concrete da Cinca, Betão 0.08x0.99x0.011cm ref: 8831 Natural R10, ou equivalente				X			X	X	X	X	X		X				X	X	
RP 02	Rodapé executado em madeira incluindo pintura a esmalte de cor a definir	X	X	X		X	X						X		X	X	X			
LOIÇAS E ACESSÓRIOS SANITÁRIOS																				
LAS	MATERIAL	01	02	03	04	05	06	07	08	09	10	11	12	13	14	15	16	17	18	19
LAS 01	Lavatório mural ALBUS, SANITANA, com furação para torneira, 455x452x130mm, ou equivalente + bancada em betão afagado e envernizado cor mate				X							X						X		
LAS 02	Sanita compacta GLAM, SANITANA, com tampo termotur e dobradiças cromadas, 600x365mm, branca, ou equivalente				X							X						X		
LAS 03	Base de duche executada no pavimento, isolada com Mosolastik (produto bicomponente), incluindo ralo, com perfil cónico para ligação de drenagem linear, com perfil KV e revestida com cerâmico Authentic Concrete Cinca, Betão 49x99x1,1cm ref: 8831 Natural R11, ou equivalente											X		X				X		
LAS 04	Espelho sem moldura com cantos retos, colado à parede 0.90 acima do chão, com dimensões consoante peças desenhadas				X							X		X				X		
LAS 05	Torneira monocomando de lavatório, ref: 107 010 1CR, LUSITANO, da BRUMA ou equivalente com acabamento cromado				X							X						X		
LAS 06	Torneira monocomando de lavatório, manipulo hospitalar, ref: 124 010 2CR, MUSTANG, da BRUMA, com bica giratória ou equivalente com acabamento cromado													X						
LAS 07	Torneiras encastráveis temporizadas de duche, anti-vandalismo, ref:142 001 CR, da BRUMA ou equivalente com acabamento cromado											X		X						
LAS 08	Sanita Compacta MOBIL, SANITANA, + tanque com mecanismo + tampo termotur antibacteriano, 690x360x885mm, branca, ou equivalente													X						
LAS 09	Lavatório mural MOBIL, SANITANA, com furação para torneira, 640x550x170mm, ou equivalente, cor branco													X						
LAS 10	Banco rebatível para wc, aço inoxidável EN 14301, acabamento satinado, 800x400 , com base em resina fenólica, da JNF, ou equivalente													X						
LAS 11	Barra basculante MOBIL, com porta rolos + 1 barra basculante sem porta rolos, em tubo aço inoxidável AISI304, com 40mm diametro, e com 1,5mm espessura, ou equivalente. 2 Barras de apoio recta 60 de parede, Mobil, em tubo aço inoxidável AISI304, com 40mm diametro, e com 1,5mm espessura, ou equivalente.													X						
LAS 12	Chuveiro fixo de parede anti-vandalismo, ref: 145 600 3CR, da BRUMA ou equivalente, acabamento cromado											X		X				X		
LAS 13	Dispensador de sabão líquido do tipo JNF ref IN 60.483.05, EN1.4301 satinado ou equivalente				X							X		X				X		
LAS 14	Dispensador de toalhas de papel do tipo JNF ref IN60.548.05, EN1.4301 satinado ou equivalente				X													X		
LAS 15	Cabide do tipo JNF ref IN14.515, EN1.4301 satinado ou equivalente				X							X	X	X	X			X		
LAS 16	Porta Piaçaba de parede do tipo JNF ref IN42.166, EN1.4301 satinado ou equivalente				X							X		X				X		
LAS 17	Dispensador de Papel Jumbo do tipo JNF ref IN 60.489 EN1.4301 satinado ou equivalente				X							X		X			X			
LAS 18	Cesto de papeis de parede do tipo JNF ref IN 60.561, EN1.4301 satinado ou equivalente				X							X		X			X			
DIVERSOS																				
DV	MATERIAL	01	02	03	04	05	06	07	08	09	10	11	12	13	14	15	16	17	18	19
DV 01	5 fiadas de prateleiras em contraplacado marítimo, assente sobre estrutura metálica										X							X		
DV 02	Estor em rolo opaco black out a colocar em toda a superficie envidraçado do espaço					X							X		X					
DV 03	Estore em rolo tipo scren a colocar em toda a superficie envidraçada do espaço				X											X				
DV 04	2 fiadas de prateleiras em contraplacado marítimo, assente sobre estrutura metálica										X									

SECRETARIA REGIONAL DE EQUIPAMENTOS E INFRAESTRUTURAS

DIREÇÃO REGIONAL DO EQUIPAMENTO SOCIAL E CONSERVAÇÃO | D.S.E.P



OPRAM 184 - POUSADA DA JUVENTUDE - RESIDÊNCIA ARTSTICA - CÂMARA DE LOBOS

DESENHO
OPRAM 184.P.JRA.ARQ.DWG

ARQUITETURA | EXISTENTE

LAYOUT
24-MA PROP

MAPA DE ACABAMENTOS

FOLHA

PROJECTOU

HS | FR

DESENHOU

HS | FR

DATA

JULHO | 2020

ESCALAS

S/E

REVISÃO

.....

ARQ PROP 24



SECRETARIA REGIONAL DE EQUIPAMENTOS E INFRAESTRUTURAS
DIREÇÃO REGIONAL DO EQUIPAMENTO SOCIAL E CONSERVAÇÃO | D.S.E.P



OPRAM 184 - POUSADA DA JUVENTUDE - RESIDÊNCIA ARTSTICA - CÂMARA DE LOBOS

DESENHO
OPRAM 184PJRAARQDWG




ARQUITETURA | PROPOSTO

LAYOUT
25-3D PROP

IMAGENS TRIDIMENSIONAIS

FOLHA

PROJECTOU FR IS	DESENHOU IS	DATA JULHO 2020	ESCALAS S/E	REVISÃO	ARQ PROP 25
----------------------	----------------	----------------------	----------------	------------------	-------------

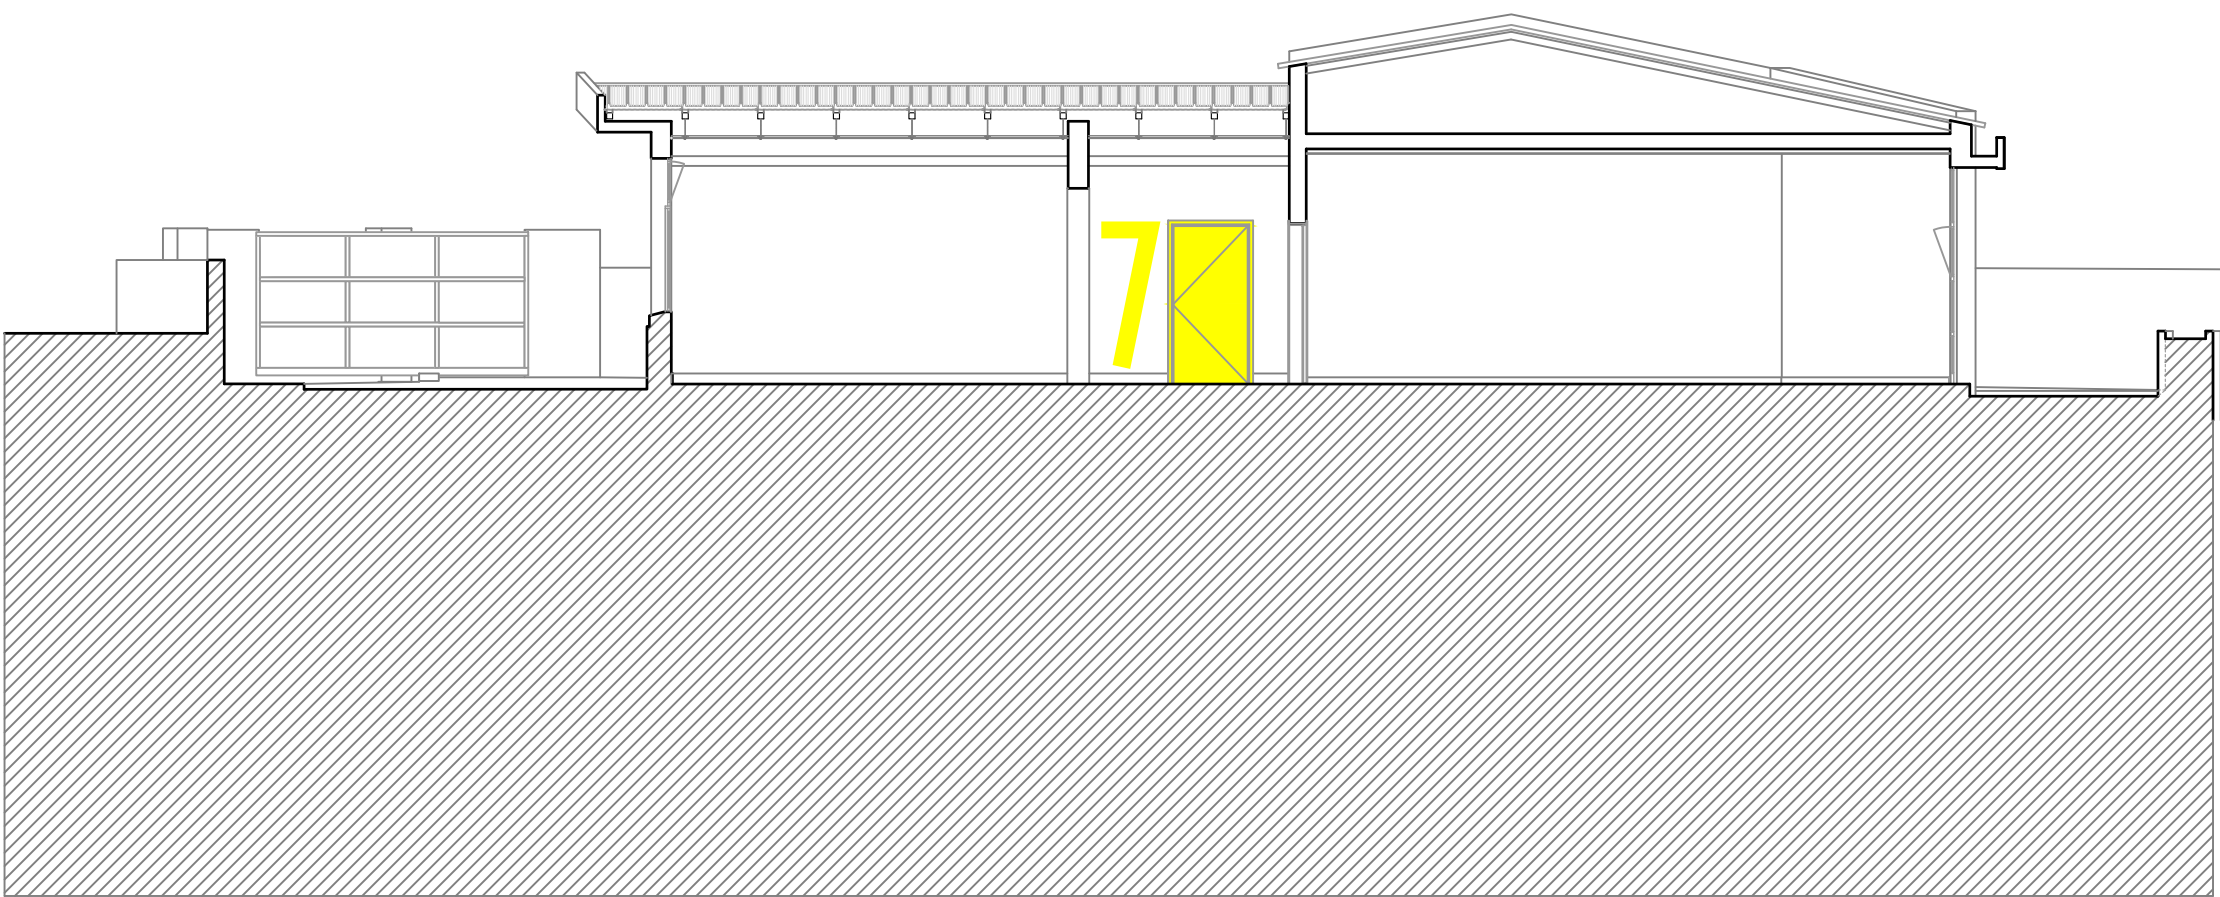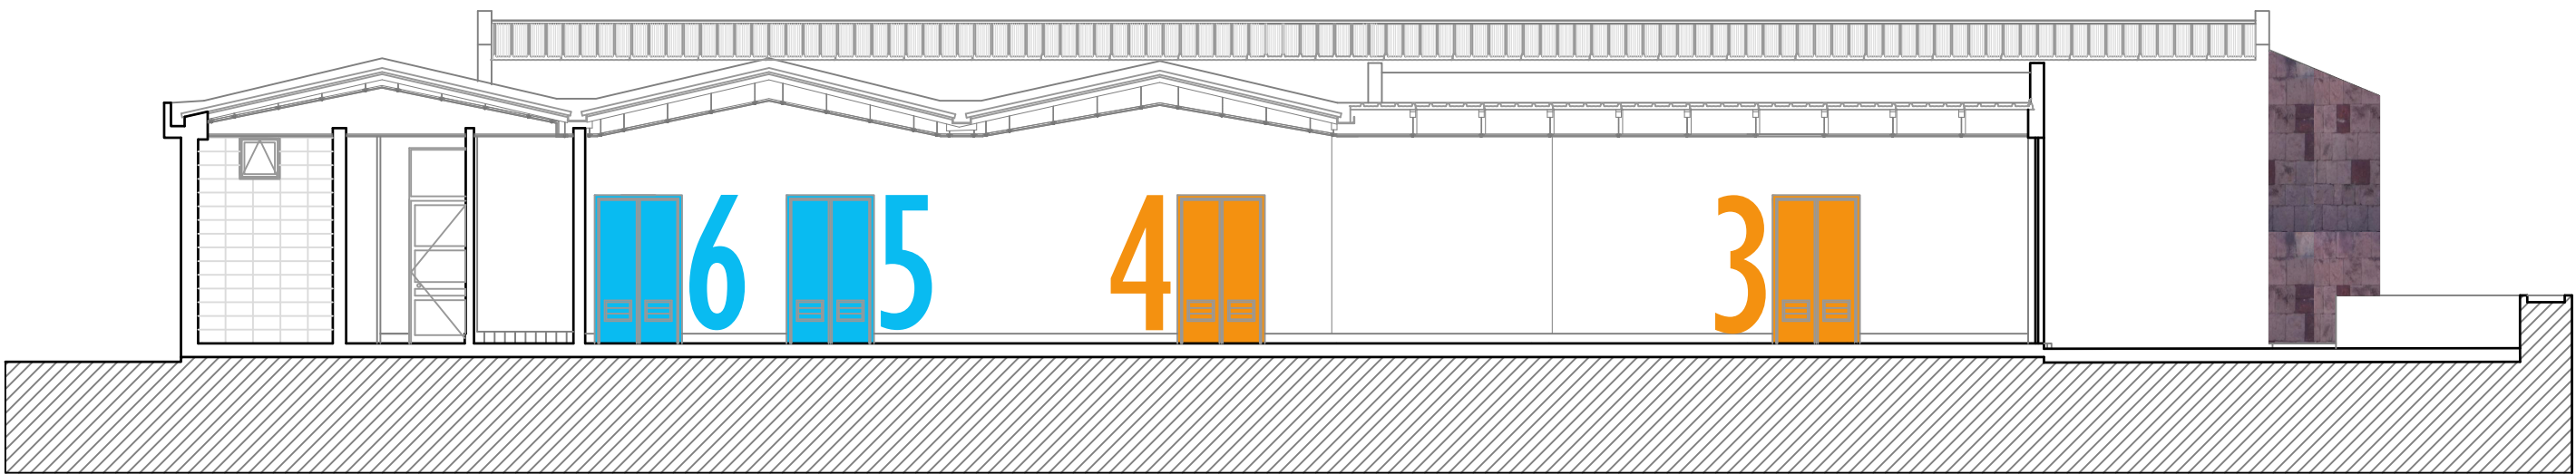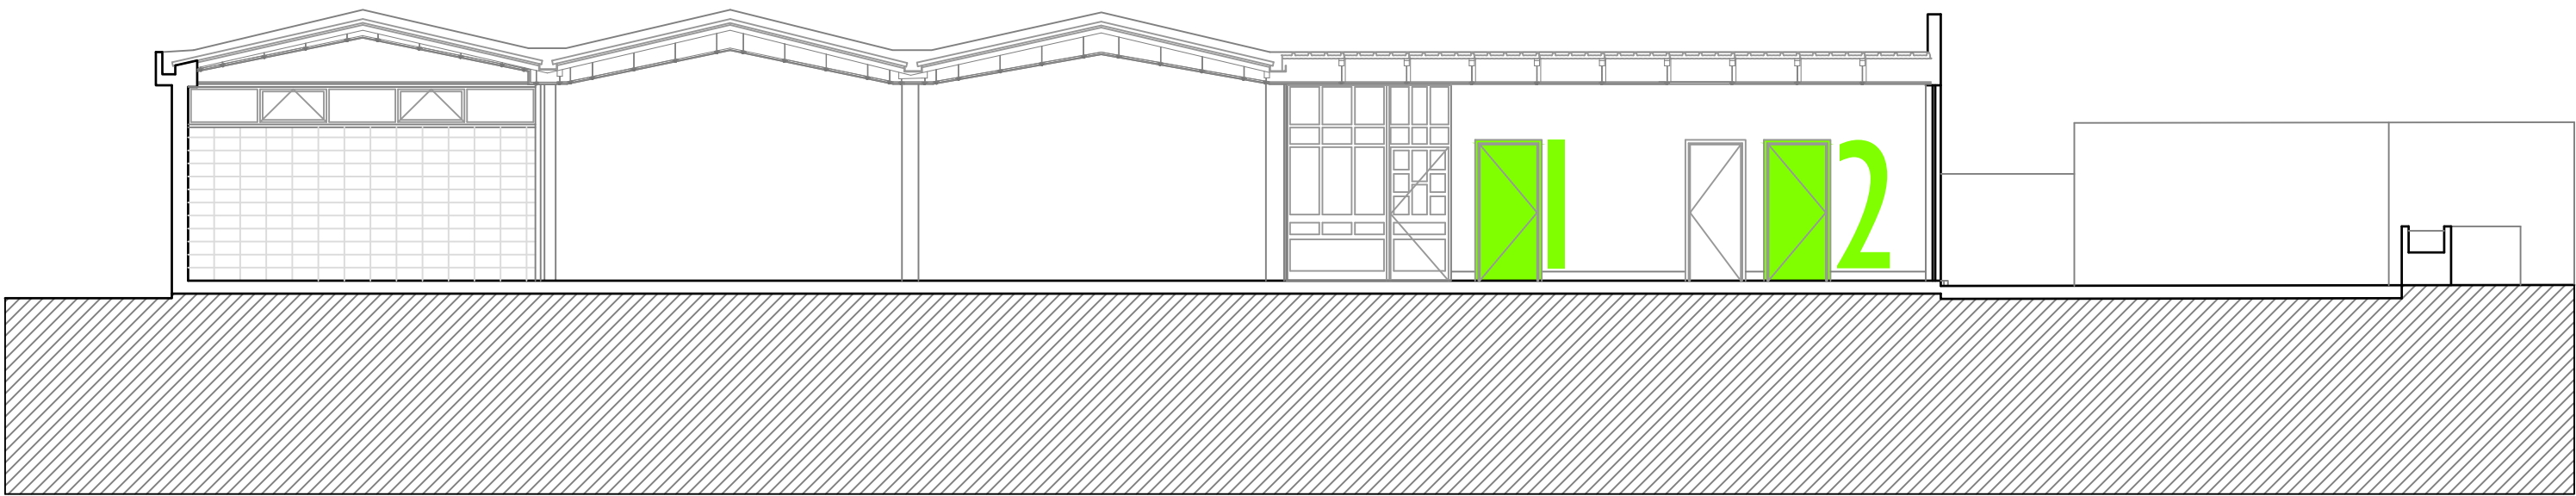



ALTURA DA LETRA - 1,96M
TIPO DE LETRA - GILL SANS MT CONDENSED
5 CM AFASTADO DO RODAPÉ E 10 CM AFASTADO DA OMBREIRA DA PORTA

- NCS S 1060-G50Y - 2 PORTAS.....ESCRITÓRIOS
- NCS S 0570-Y40R - 2 PORTAS.....SALAS
- NCS S 1050-B10G - 2 PORTAS.....DORMITÓRIOS
- NCS S 1060-Y10R - 1 PORTA COZINHA

SECRETARIA REGIONAL DE EQUIPAMENTOS E INFRAESTRUTURAS DIREÇÃO REGIONAL DO EQUIPAMENTO SOCIAL E CONSERVAÇÃO D.S.E.P					
OPRAM 184 - POUSADA DA JUVENTUDE - RESIDÊNCIA ARTSTICA - CÂMARA DE LOBOS					DESENHO OPRAM 184PJRAARQDWG
ARQUITETURA PROPOSTO					LAYOUT 26-N PORTAS PROP
CORTES - NUMERAÇÃO PORTAS					FOLHA
PROJECTOU FR IS	DESENHOU IS	DATA JULHO 2020	ESCALAS S/E	REVISÃO	ARQ PROP 26