



PLANTA DE EMERGÊNCIA

PISO 0

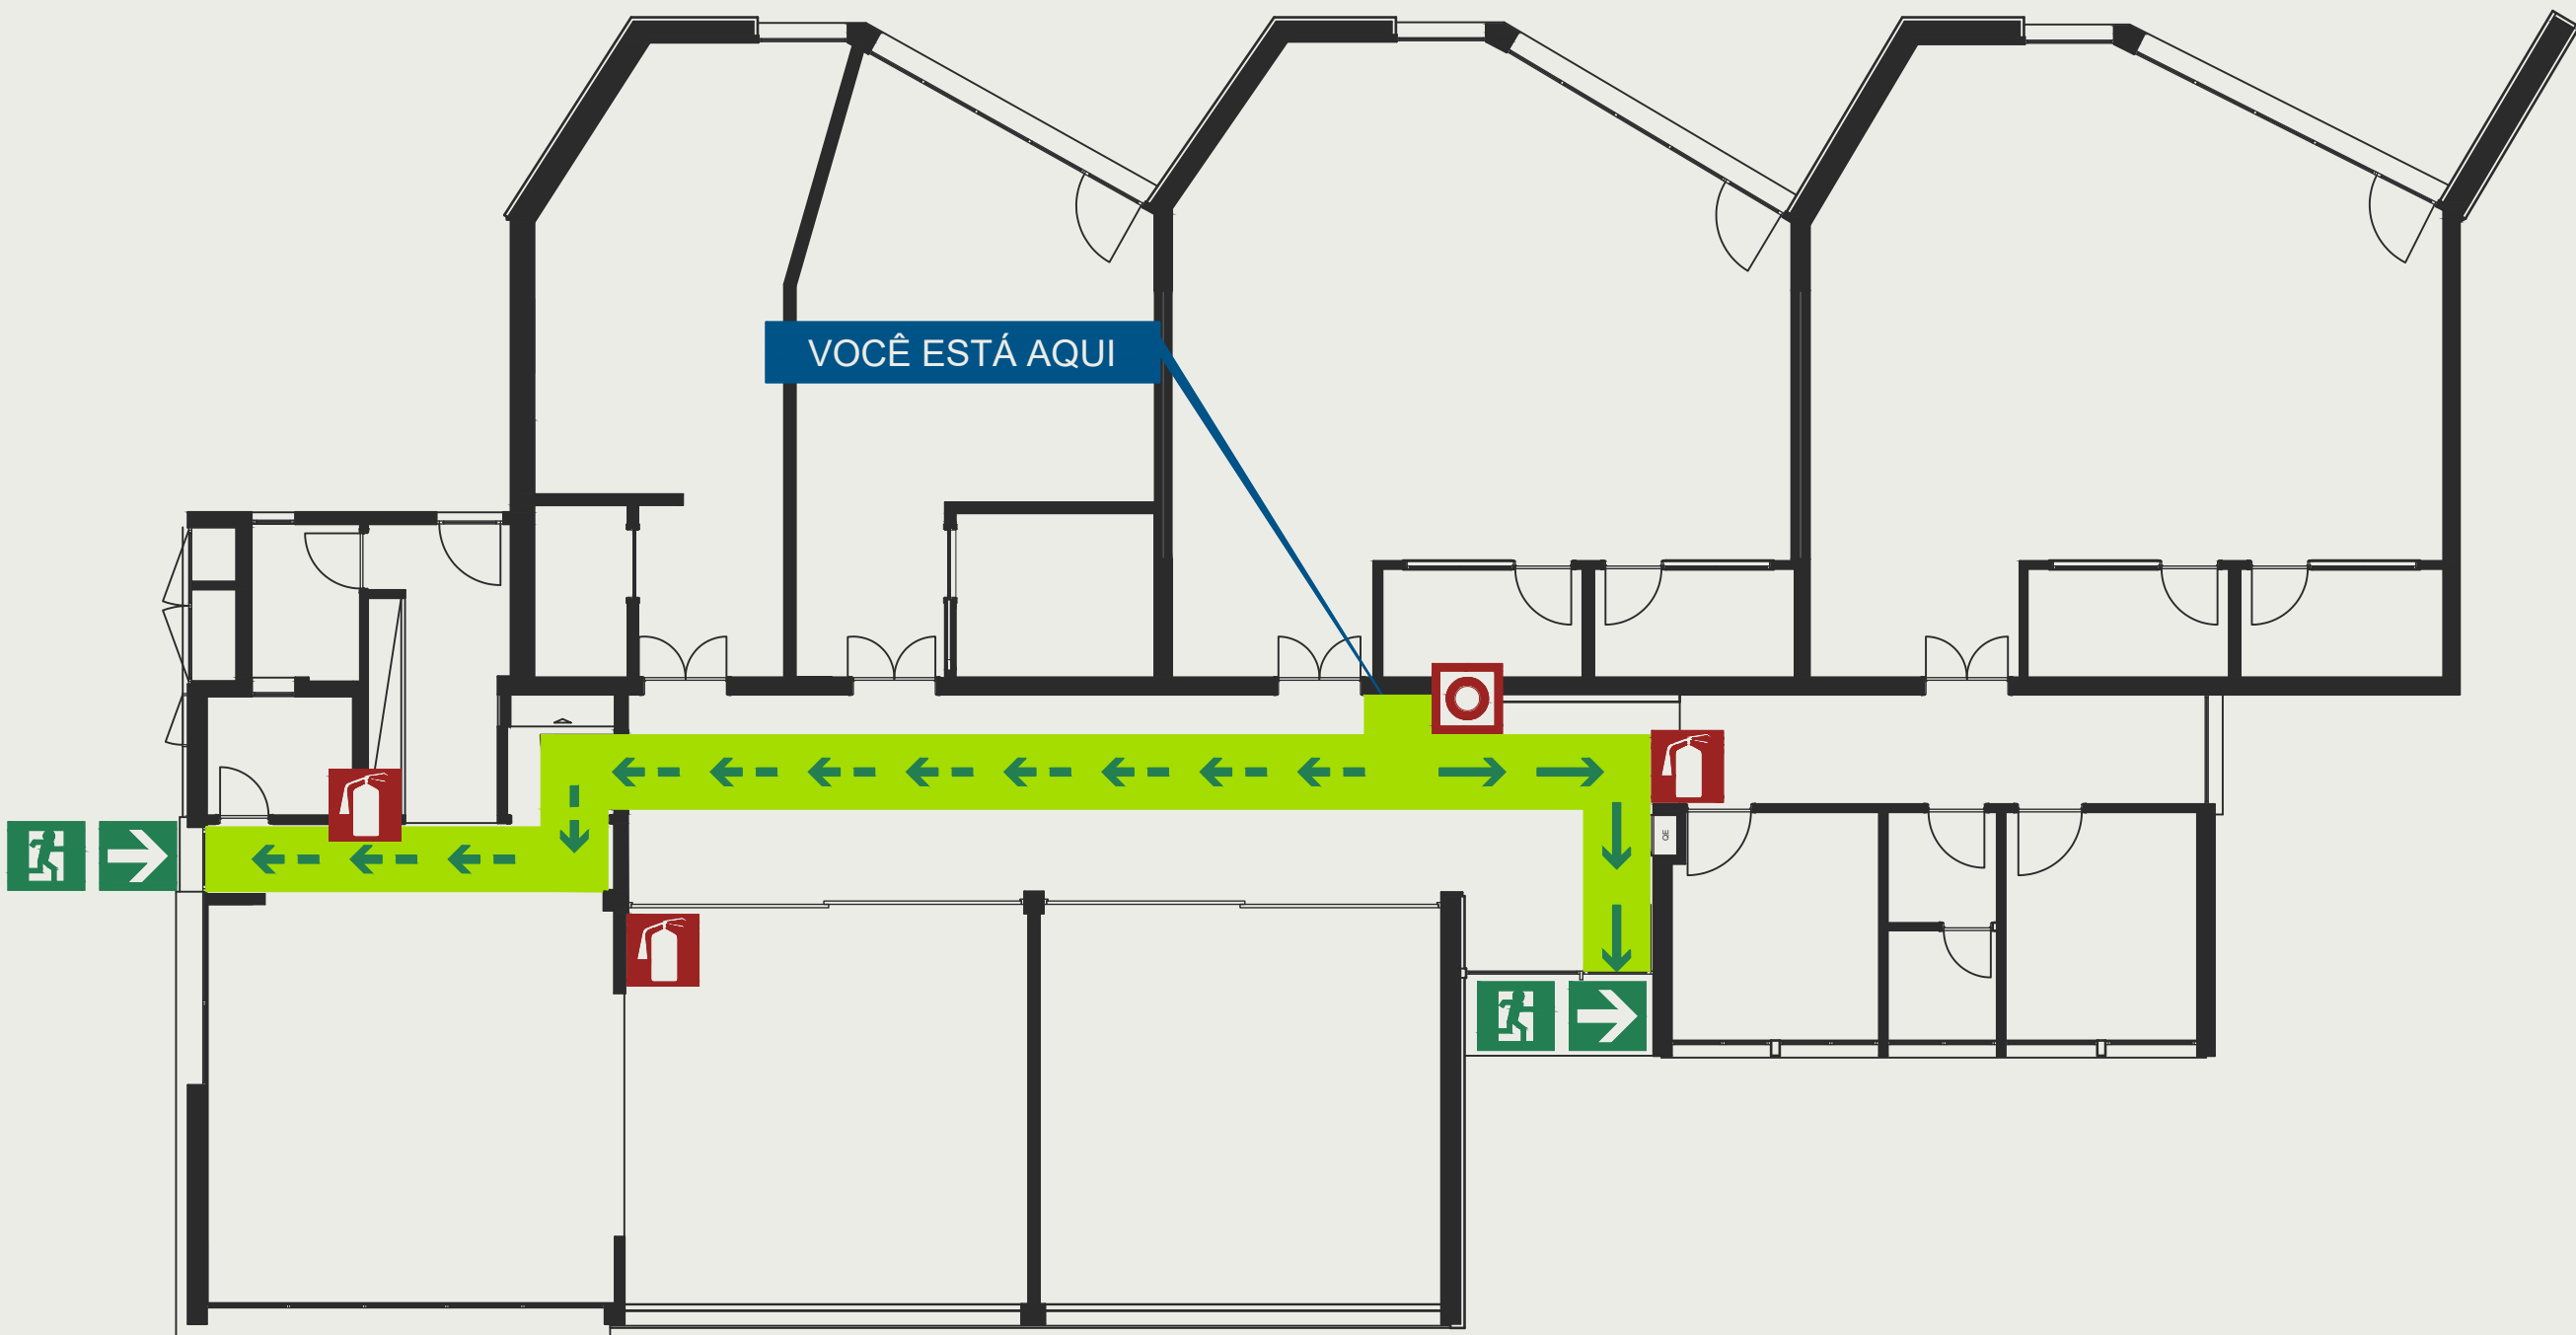

Ficha Técnica

Planta desenhada: Piso 0
Data da Planta: 13-07-2020
Planta Número: 01
Revisão Número: 01

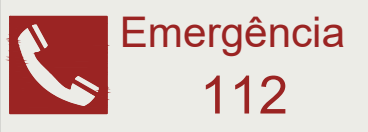

INSTRUÇÕES DE SEGURANÇA

- Mantenha a Calma
- Para dar o alarme deve premir o botão de alarme mais próximo
- Combater o fogo com o extintor, sem correr perigo
- Dirija-se calmamente para a saída mais próxima, seguindo a sinalização
- Utilize as escadas
- Nunca volte atrás
- Dirija-se para o ponto de encontro
- Siga as instruções do pessoal coordenador de segurança

LEGENDA

VOCÊ ESTÁ AQUI

Percurso de evacuação

Botão de alarme

Percurso alternativo de evacuação

Extintor de incêndio

Percurso final de evacuação

Escadas

SAFETY INSTRUCTIONS

- Stay calm
- Operate nearest fire alarm
- Extinguish the fire with the fire extinguisher, if you feel safe and trained to do so
- Leave the bulding by the nearest available exits following the signaling
- Use the stairs
- Do not re-enter the building
- Report to assembly point, and follow the security staff instructions

LEGEND

YOU ARE HERE

Principal escape route

Fire alarm

Alternative escape route

Fire extinguisher

Final escape route

Escadas

SICHERHEITSHINWEISE

- Bitte bleiben Sie ruhig
- Betreiben Sie am nächsten Feueralarm
- Setzen Sie das Feuer, wenn Sie wissen
- Verlassen Sie das Gebäude, Verwenden Sie die nächste Ausfahrt
- Benutzen Sie die Treppe
- Nicht wieder betreten das Gebäude
- Bericht an Sammelstelle

ZEICHENERKLÄRUNG

SIE SINDHIER

Haupt Fluchtweg

Feueralarm

Alternative Fluchtweg

Feuerlöscher

Endgültige Fluchtweg

Escadas

CONSIGNES DE SÉCURITÉ

- Garder le calme
- Actionner alarme incendie la plus proche
- Combattre l'incendie, si sûr et formé pour le faire
- Laissez le bâtiment par les sorties les plus proches disponibles
- Utiliser les escaliers
- Ne pas ré entrer dans le bâtiment
- Rapport au point de rassemblement

LÉGENDE

VOUS ÊTES ICI

Sortie

Bouton d'alarme

Sortie de secours

Extincteur

Sortie final

Escadas