


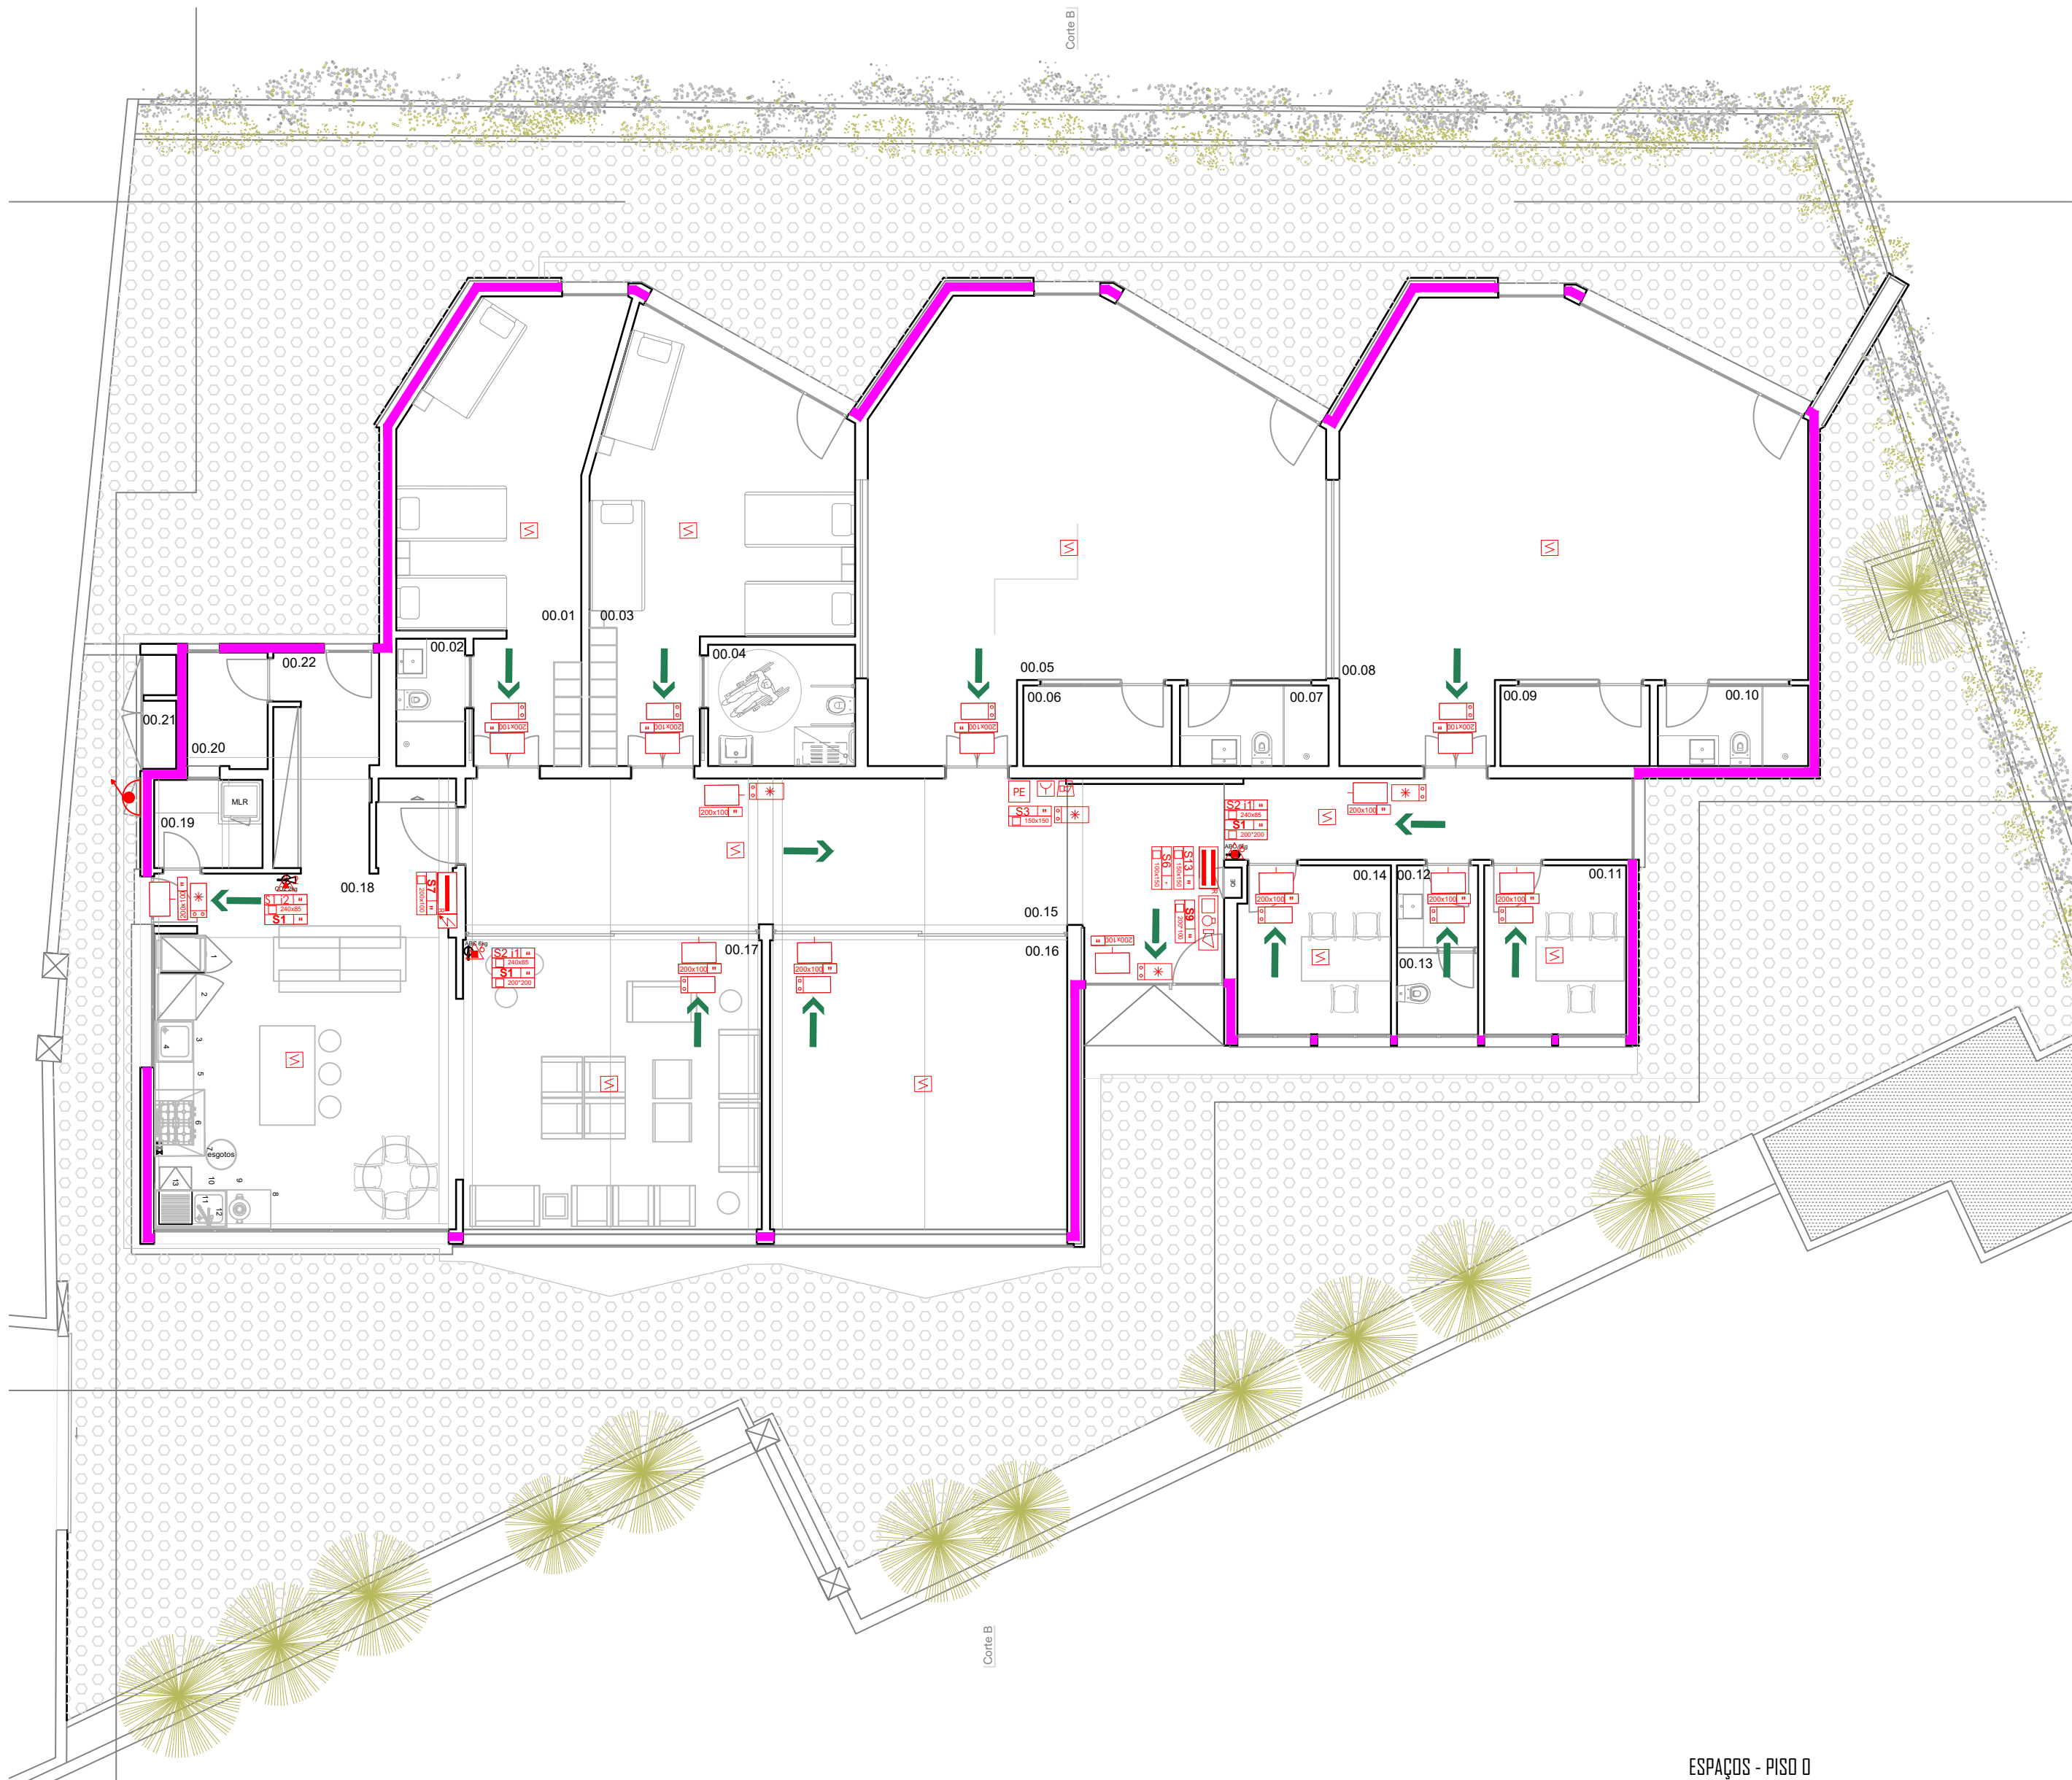

ESPAÇOS - PISO 0

NUMERAÇÃO	DESIGNAÇÃO	ÁREA (m²)	EFETIVO L	EFETIVO ED.	LOCAL DE RISCO
00.01	Dormitório	24.69	3	3	A
00.02	Instalação Sanitária	2.89	--	--	A
00.03	Dormitório	28.14	4	4	A
00.04	Instalação Sanitária	5.86	--	--	A
00.05	Sala de Artes Performativas	55.44	12	12	A
00.06	Instalação Sanitária	3.93	--	--	A
00.07	Arrumos	3.93	--	--	A
00.08	Sala de Artes Plásticas	56.69	12	12	A
00.09	Instalação Sanitária	3.95	--	--	A
00.10	Arrumos	3.98	--	--	A
00.11	Escritório	7.89	2	2	A
00.12	Instalação Sanitária	2.19	--	--	A
00.13	Instalação Sanitária	2.17	--	--	A
00.14	Escritório	8.46	2	2	A
00.15	Circulação Horizontal	51.20	--	--	A
00.16	Sala de Artes Visuais e Multim.	28.75	6	6	A
00.17	Sala de Convívio	28.89	15	--	A
00.18	Cozinha + Refeitório	38.01	19	4	A
00.19	Lavandaria	3.14	--	--	A
00.20	Arrumos	3.05	--	--	A
00.21	Lixos	1.18	--	--	A
00.22	Hall	5.80	--	--	A
Total		370.23	75	45	A

1.RESISTÊNCIA AO FOGO	
SÍMBOLO	DESCRIÇÃO
	Elemento a/ função suport carga, estanque ao fogo (E) c/ escalão de tempo em minutos.
	Elemento estanque ao fogo, isolamento térm. a/ função suporte carga (EI) c/ escalão de tempo em minutos.
	Elemento resistente ao fogo c/ função de sup. carga, estanqueidade e isolamento térm. (REI) c/ escalão de tempo em minutos.
	Fecho automático (C), Para portas com uma ou duas folhas
	Retentor Magnético (em portas de abrir e de correr)

2. EVACUAÇÃO	
SÍMBOLO	DESCRIÇÃO
	"X" - Classificação do Local de Risco "Y" - Efectivo do local de risco "X" no local "Z" - Efectivo do local de risco "X" no edifício
	Saída Final de Itinerário
	Caminho de Evacuação Normal
	Caminho de Evacuação Alternativo
	Barra Anti-Pânico (uma folha)
	Barra Anti-Pânico (folha dupla)
	Chaves de emergência com caixa protecção contra utilização abusiva
	Localização de Planta de Emergência

3.SINALIZAÇÃO DE EMERGÊNCIA		
SÍMBOLO	PICTOGRAMA	DESCRIÇÃO
		Itinerário Normal de Evacuação - Percurso de Evacuação
		Itinerário Normal de Evacuação - Saída para a Direita
		Itinerário Normal de Evacuação - Saída
		Itinerário Normal de Evacuação - Saída para a Esquerda
		Itinerário Alternativo de Evacuação - Percurso de Evacuação
		Itinerário Alternativo de Evacuação - Saída para a Direita
		Itinerário Alternativo de Evacuação - Saída
		Itinerário Alternativo de Evacuação - Saída para a Esquerda
		Descer pela Escada de Emergência
		Subir pela Escada de Emergência

4.ILUMINAÇÃO DE EMERGÊNCIA	
SÍMBOLO	DESCRIÇÃO
	Aparelho de Iluminação de Segurança, Permanente e Autônoma
	Espaço com Iluminação de Segurança, Não permanente e Autônoma

5. SISTEMA AUTOMÁTICO DE DETECÇÃO DE INCÊNDIOS	
SÍMBOLO	DESCRIÇÃO
	Central do Sistema de Detecção Automática de Incêndio com alarme luminoso e sonoro
	Panel Repetidor da Central do Sistema de Detecção
	Detector Óptico de Fumo
	Detector de dupla tecnologia Químico-Térmico (CO + Temperatura)
	Botoneira Manual de Alarme de Incêndio
	Sirene de Alarme de Incêndio
	Avisor Luminoso de Alarme de Incêndio

6. CONTROLO DE FUMO	
SÍMBOLO	DESCRIÇÃO
	Espaço com Desentumagem Natural

7. GÁS E ELECTRICIDADE		
TIPO	SÍMBOLO	DESCRIÇÃO
ELECTRICIDADE		Corte Geral de Electricidade (x=R para Rede, x=G para Gerador, x=UPS para UPS)
		Corte Local de Electricidade (x=R para Rede, x=G para Gerador, x=UPS para UPS)
		Perigo de Electrocução
		Unidade de Alimentação Ininterrupta (UPS)

8. MEIOS DE 1ª INTERVENÇÃO/EXTINTORES	
SÍMBOLO	DESCRIÇÃO
	Extintor Portátil de Pó Químico ABC (x=Capacidade em Kg)
	Extintor Portátil Ácido Carbónico (CO2) (x=Capacidade em Kg)
	Manta Ignífuga

9.REDE DE INCÊNDIOS	
SÍMBOLO	DESCRIÇÃO
	Hidrante Exterior - Marco de Água
	Boca de Incêndio Armada Tipo Carretel
	Boca de Incêndio Tipo Teatro
	Saída dupla de Coluna Humida com Válvula
	Reservatório Elevado (x=capacidade em m³)
	Eletrobomba

10. TIPO DE FIXAÇÃO		
DESIGNAÇÃO	NOME	DESCRIÇÃO
	Paredele à parede	Sinal de uma face
	Perpendicular à parede	Sinal de uma ou duas faces
	Suspensa no tecto	Sinal de uma ou duas faces
	Panorâmico	Sinal de duas faces

11. ESQUEMA DE REFERENCIAÇÃO DOS PICTOGRAMAS	
ESQUEMA	DESCRIÇÃO
	Dimensão
	Forma de fixação

12 .PICTOGRAMAS FOTOLUMINESCENTES		
DESIGNAÇÃO	NOME	PICTOGRAMA
S1	Extintor	
S2 - I1	Extintor de pó ABC	
S2 - I2	Extintor de CO2	
S3	Dispositivo de acionamento manual de alarme	
S4	Indicação de corte de energia da U.P.S	
S5	Telefone de emergência	
S6	Quadro elétrico	
S7	Corte local de electricidade	
S8	Corte geral de electricidade	
S9	Central de detecção de incêndios	
S10	Indicação do Piso	Ver arquitetura
S11	Planta de emergência	
S12	UPS	
S13	Corte de Energia	

SECRETARIA REGIONAL DE EQUIPAMENTOS E INFRAESTRUTURAS

DIREÇÃO REGIONAL DO EQUIPAMENTO SOCIAL E CONSERVAÇÃO | D.S.E.P



DIREÇÃO REGIONAL DO EQUIPAMENTO SOCIAL E CONSERVAÇÃO

OPRAM 184 - POUSADA DA JUVENTUDE - RESIDÊNCIA ARTÍSTICA - CÂMARA DE LOBOS

DESENHO
OPRAM PJ-RA_SCIE

SEGURANÇA CONTRA INCÊNDIOS EM EDIFÍCIOS | PROJETO EXECUÇÃO

LAYOUT
01-SCIE


PLANTA DO PISO 0

FOLHA
SCIE 01

PROJETO SA	DESENHO SA	DATA JULHO 2020	ESCALAS 1 :100	REVISÃO
---------------	---------------	----------------------	-------------------	------------------


PLANTA DE EMERGÊNCIA

PISO 0

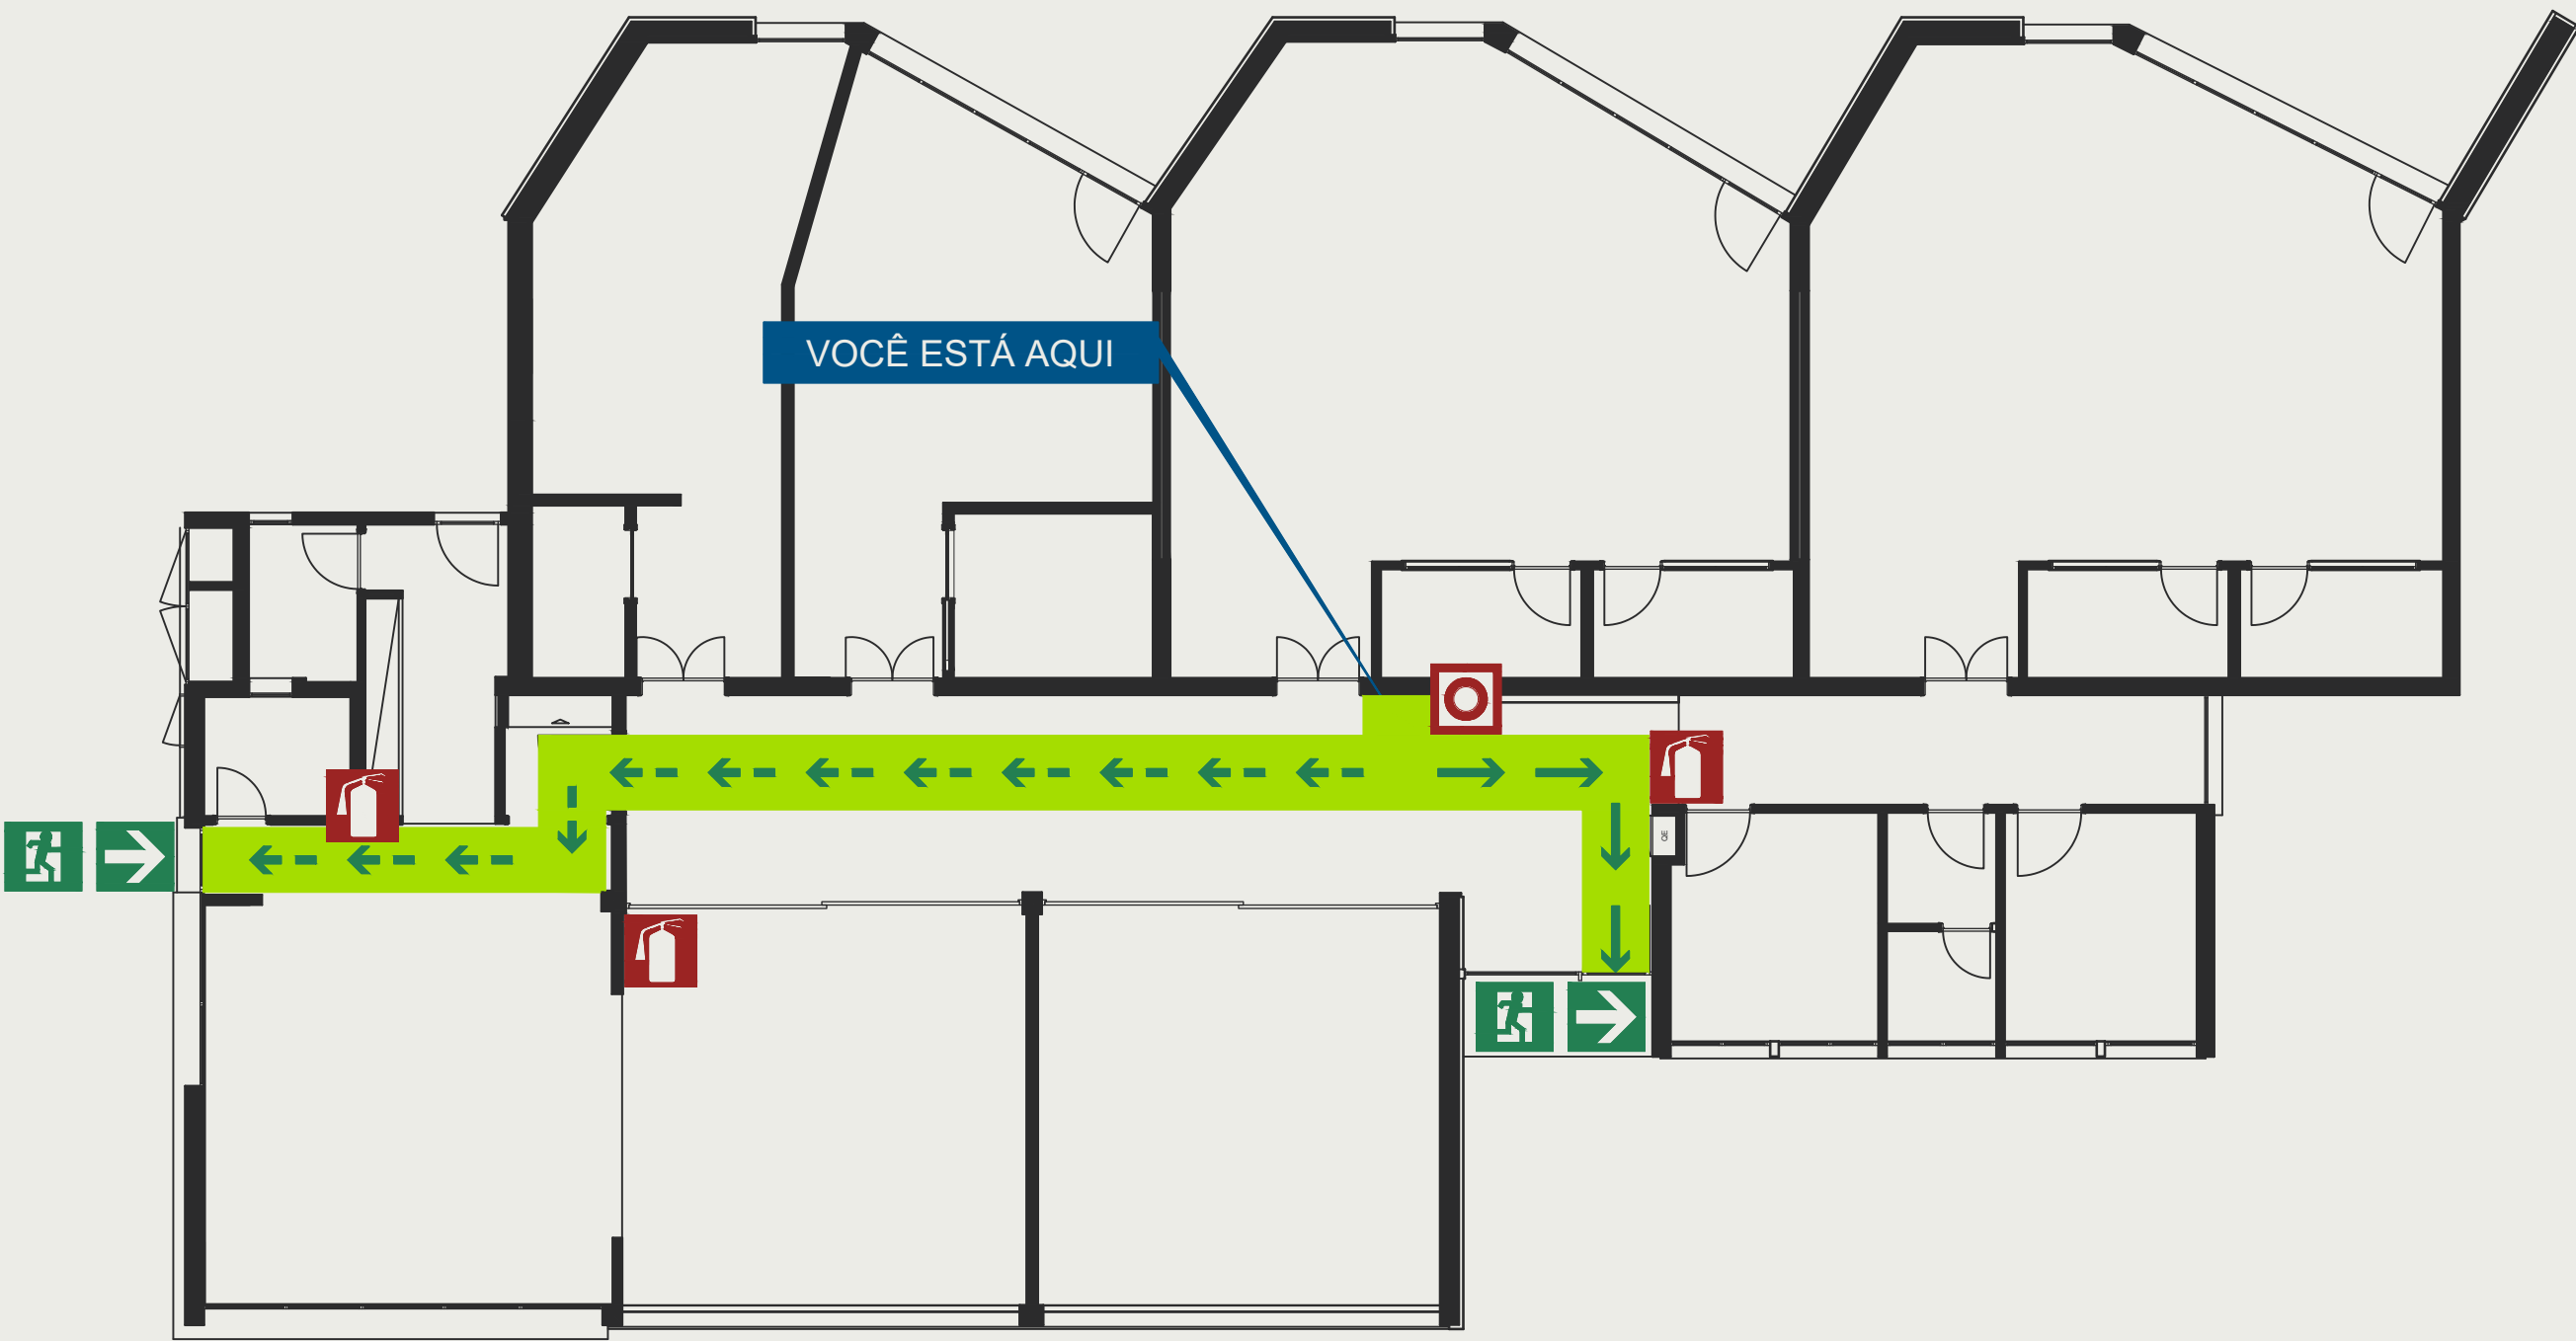

Ficha Técnica

Planta desenhada: Piso 0
Data da Planta: 13-07-2020
Planta Número: 01
Revisão Número: 01

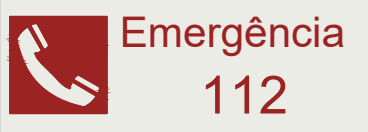

INSTRUÇÕES DE SEGURANÇA

- Mantenha a Calma
- Para dar o alarme deve premir o botão de alarme mais próximo
- Combater o fogo com o extintor, sem correr perigo
- Dirija-se calmamente para a saída mais próxima, seguindo a sinalização
- Utilize as escadas
- Nunca volte atrás
- Dirija-se para o ponto de encontro
- Siga as instruções do pessoal coordenador de segurança

LEGENDA



VOCÊ ESTÁ AQUI



Percurso de evacuação



Percurso alternativo de evacuação



Percurso final de evacuação



Botão de alarme



Extintor de incêndio



Escadas



SAFETY INSTRUCTIONS

- Stay calm
- Operate nearest fire alarm
- Extinguish the fire with the fire extinguisher, if you feel safe and trained to do so
- Leave the bulding by the nearest available exits following the signaling
- Use the stairs
- Do not re-enter the building
- Report to assembly point, and follow the security staff instructions

LEGEND



YOU ARE HERE



Principal escape route



Alternative escape route



Final escape route



Fire alarm



Fire extinguisher



Escadas



SICHERHEITSHINWEISE

- Bitte bleiben Sie ruhig
- Betreiben Sie am nächsten Feueralarm
- Setzen Sie das Feuer, wenn Sie wissen
- Verlassen Sie das Gebäude, Verwenden Sie die nächste Ausfahrt
- Benutzen Sie die Treppe
- Nicht wieder betreten das Gebäude
- Bericht an Sammelstelle

ZEICHENERKLÄRUNG



SIE SINDHIER



Haupt Fluchtweg



Alternative Fluchtweg



Endgültige Fluchtweg



Feueralarm



Feuerlöscher



Escadas



CONSIGNES DE SÉCURITÉ

- Garder le calme
- Actionner alarme incendie la plus proche
- Combattre l'incendie, si sûr et formé pour le faire
- Laissez le bâtiment par les sorties les plus proches disponibles
- Utiliser les escaliers
- Ne pas ré entrer dans le bâtiment
- Rapport au point de rassemblement

LÉGENDE



VOUS ÊTES ICI



Sortie



Sortie de secours



Sortie final



Bouton d'alarme



Extincteur



Escadas