



M.E.

M.D.

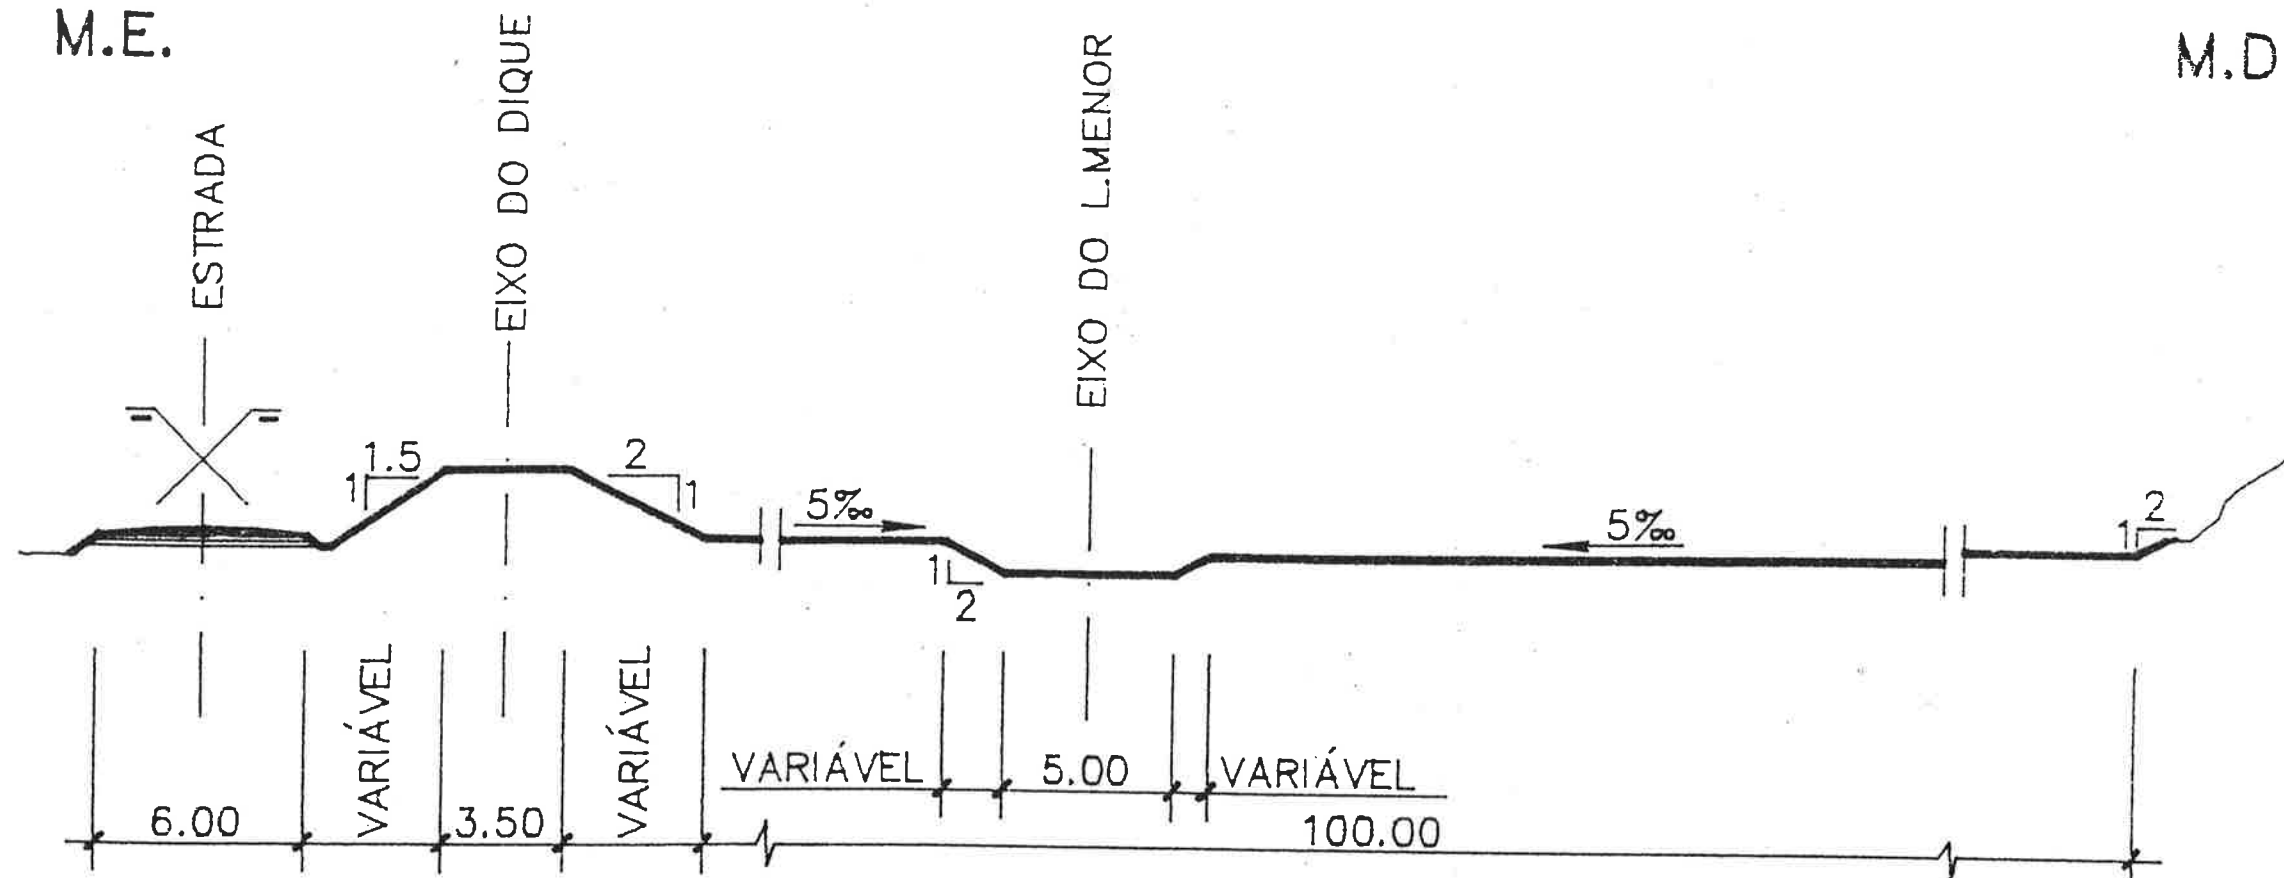

ME

MD

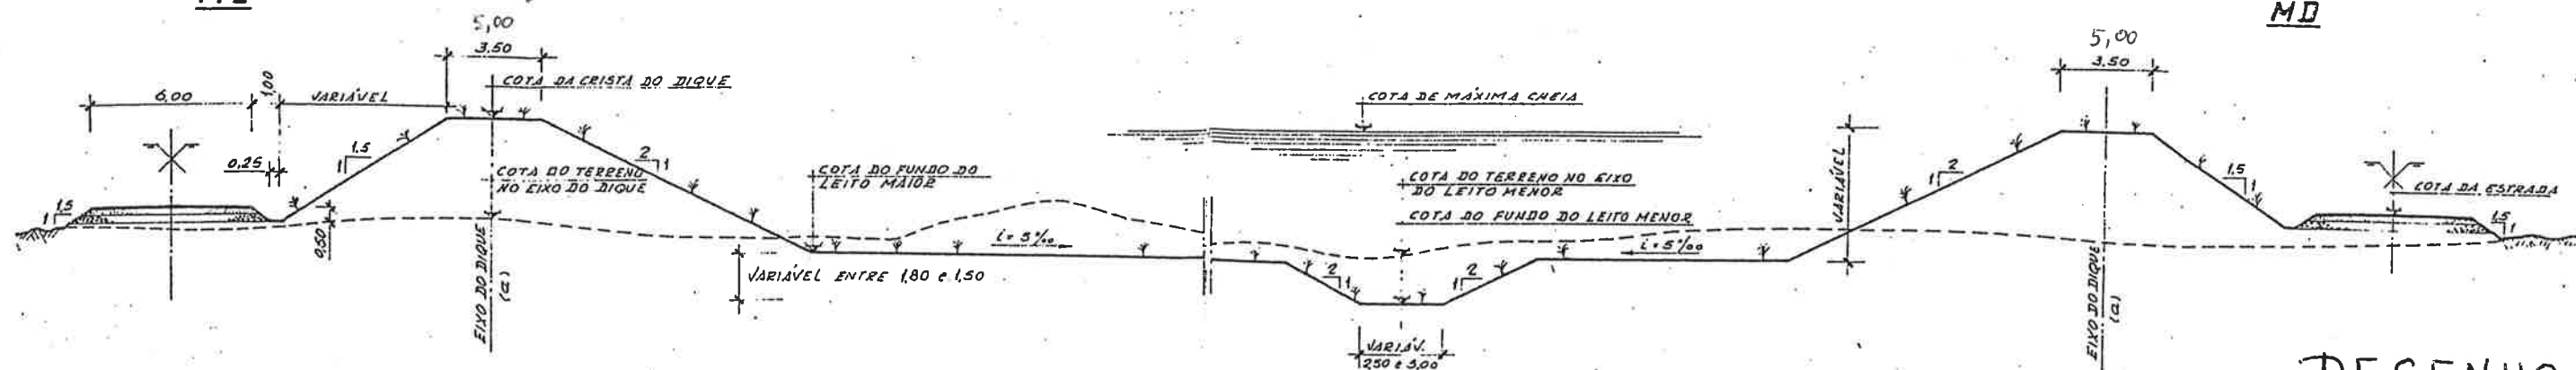

a) - EIXOS DOS DIQUES COORDENADOS EM PLANTA, COM AS COORDENADAS EM CADA PERFIL E 20 EM 20 METROS NAS CURVAS

DESENHO 6

Índice	Alterações	Data	Aprovado
MINISTÉRIO DO PLANO E DA ADMINISTRAÇÃO DO TERRITÓRIO SECRETARIA DE ESTADO DO AMBIENTE E RECURSOS NATURAIS DIRECÇÃO GERAL DOS RECURSOS E APROVEITAMENTOS HIDRÁULICOS			
REGULARIZAÇÃO DO BAIXO MONDEGO LEITO PERIFÉRICO DIREITO			
PROJECTO DE EXECUÇÃO		PERFIS TRANSVERSAIS TIPO	
 Hidroprojecto Consultores de Hidráulica e Saneamento S.A.R.L.	Projecto: <i>[assinatura]</i> Desenho: <i>[assinatura]</i> Execução: <i>[assinatura]</i> Verificação: <i>[assinatura]</i> Aprovação: <i>[assinatura]</i>	NR125501.E 28	ESCALAS
	Substituto: <i>[assinatura]</i> Substituto por: <i>[assinatura]</i> Aprovado: <i>[assinatura]</i>		