


Planta de Localização

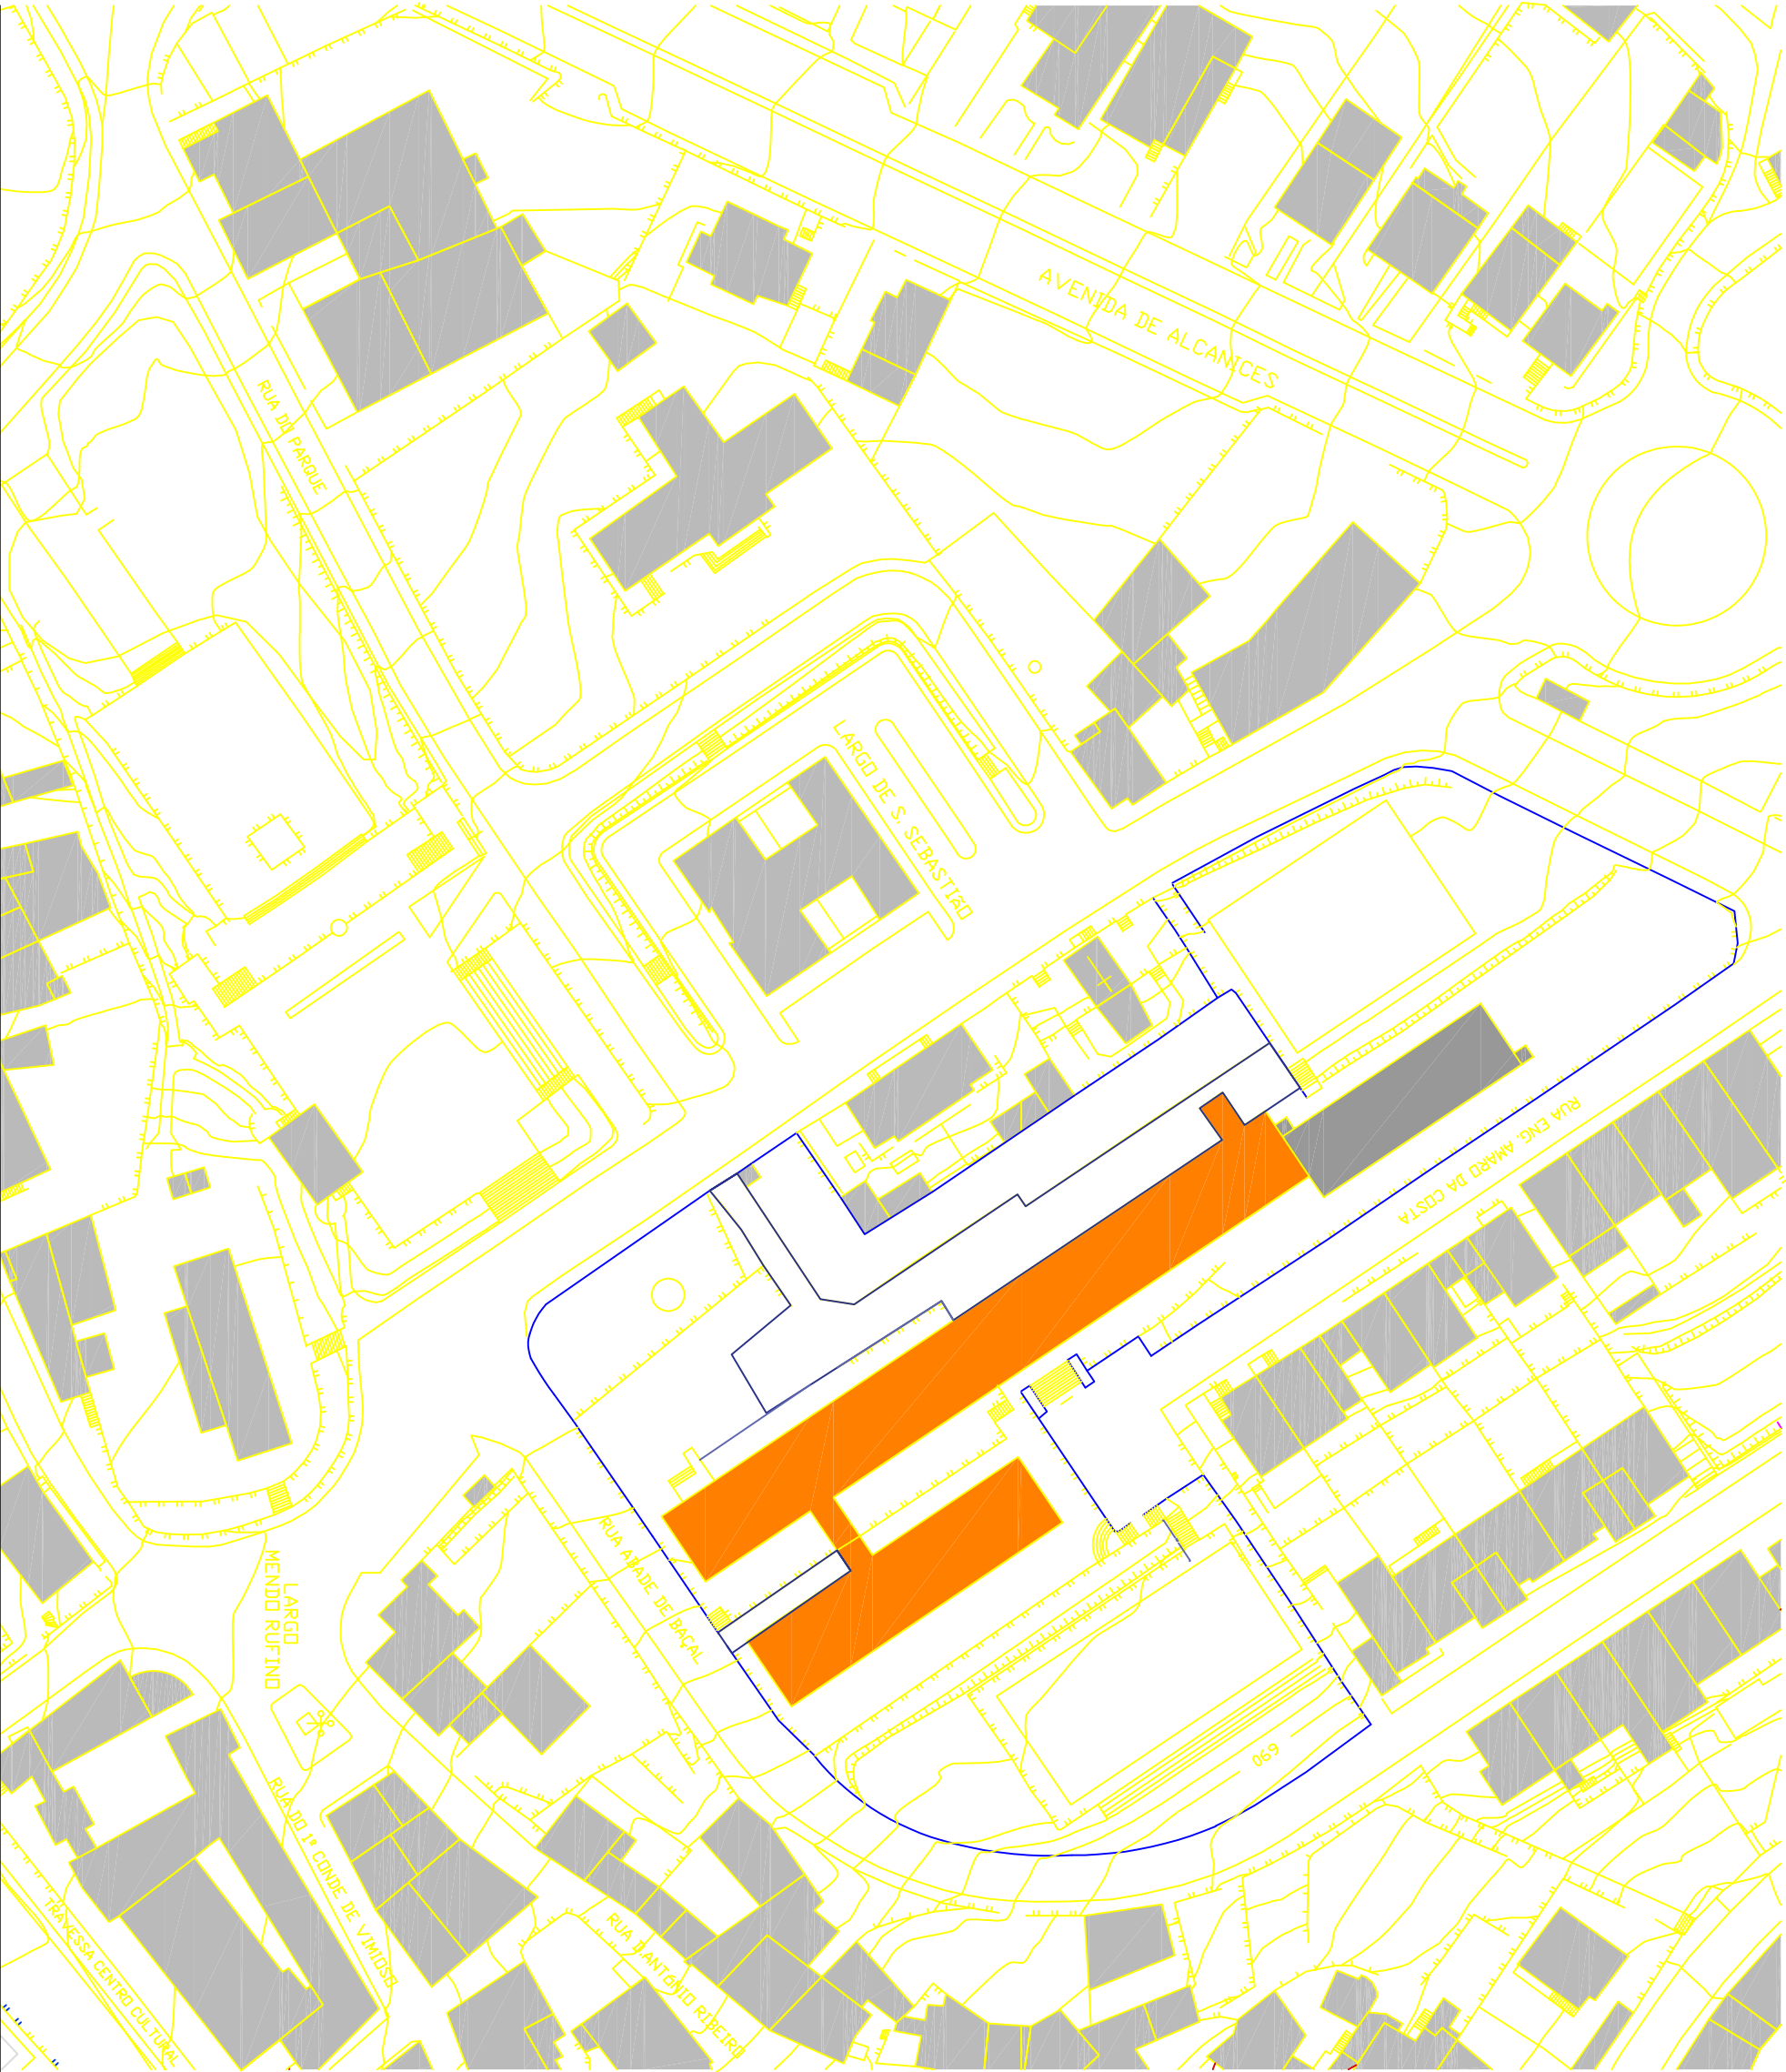

Projecto de Execução
Data: Novembro 2020 Escala: 1 / 1000 Desenho: 01
Requerente: Câmara Municipal de Vimioso
Construção de passeios e/ou muros no Concelho
Execução de Muro/Bancada no Agrupamento de Escolas de Vimioso