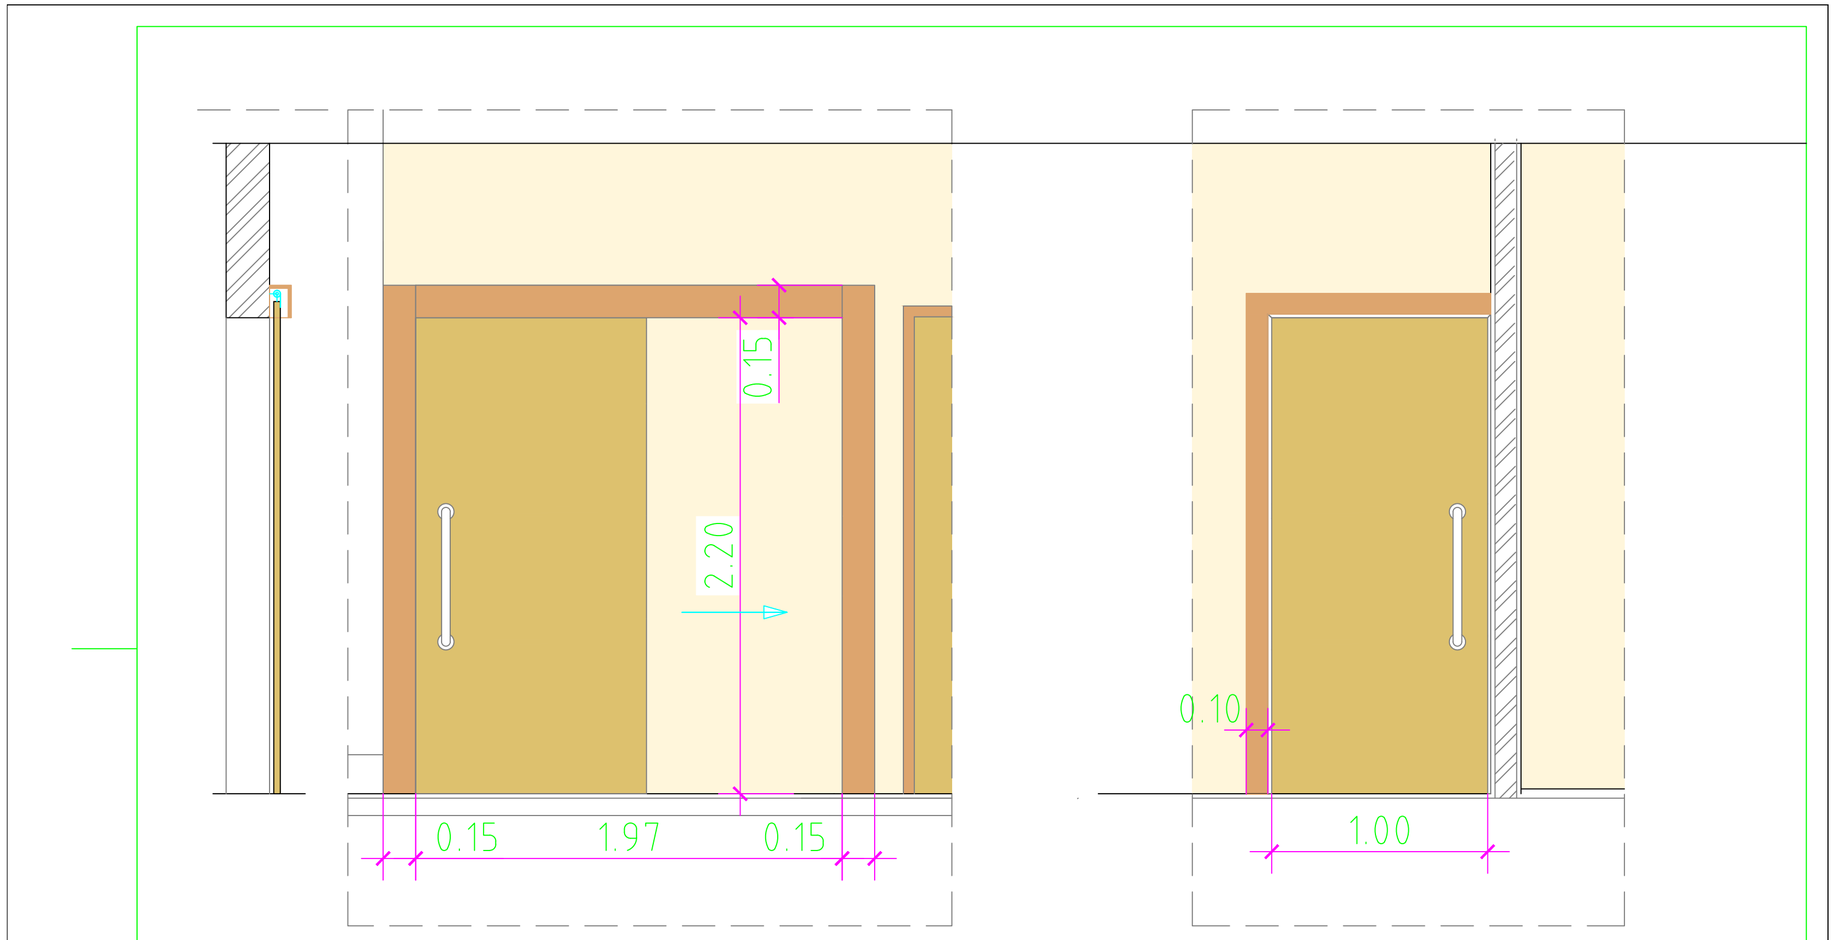


A3

INSTITUTO DO EMPREGO E FORMAÇÃO PROFISSIONAL

DIREÇÃO DE SERVIÇOS DE INSTALAÇÕES
NGCE

CENTRO DE EMPREGO DE MATOSINHOS

N°CADASTRO 00000000

ARQUITETURA
PROJETO EXECUÇÃO

ACESSIBILIDADES
REMODELAÇÃO INSTALAÇÕES SANITÁRIAS -PÚBLICO

Desenho n°
2019 152 07 C1 10 06 004 1

PORTA DE CORRER

DATA: SET 2020

ESCALA: 1/20

FILE

N°PROJECTISTA

SUBSTITUI:

Arqtª Ana Esteves		
proj.	Arqtª Ana Esteves	
Des.		
Cop.		
Verificou		