


PERFIL TRANSVERSAL EM CAMINHO

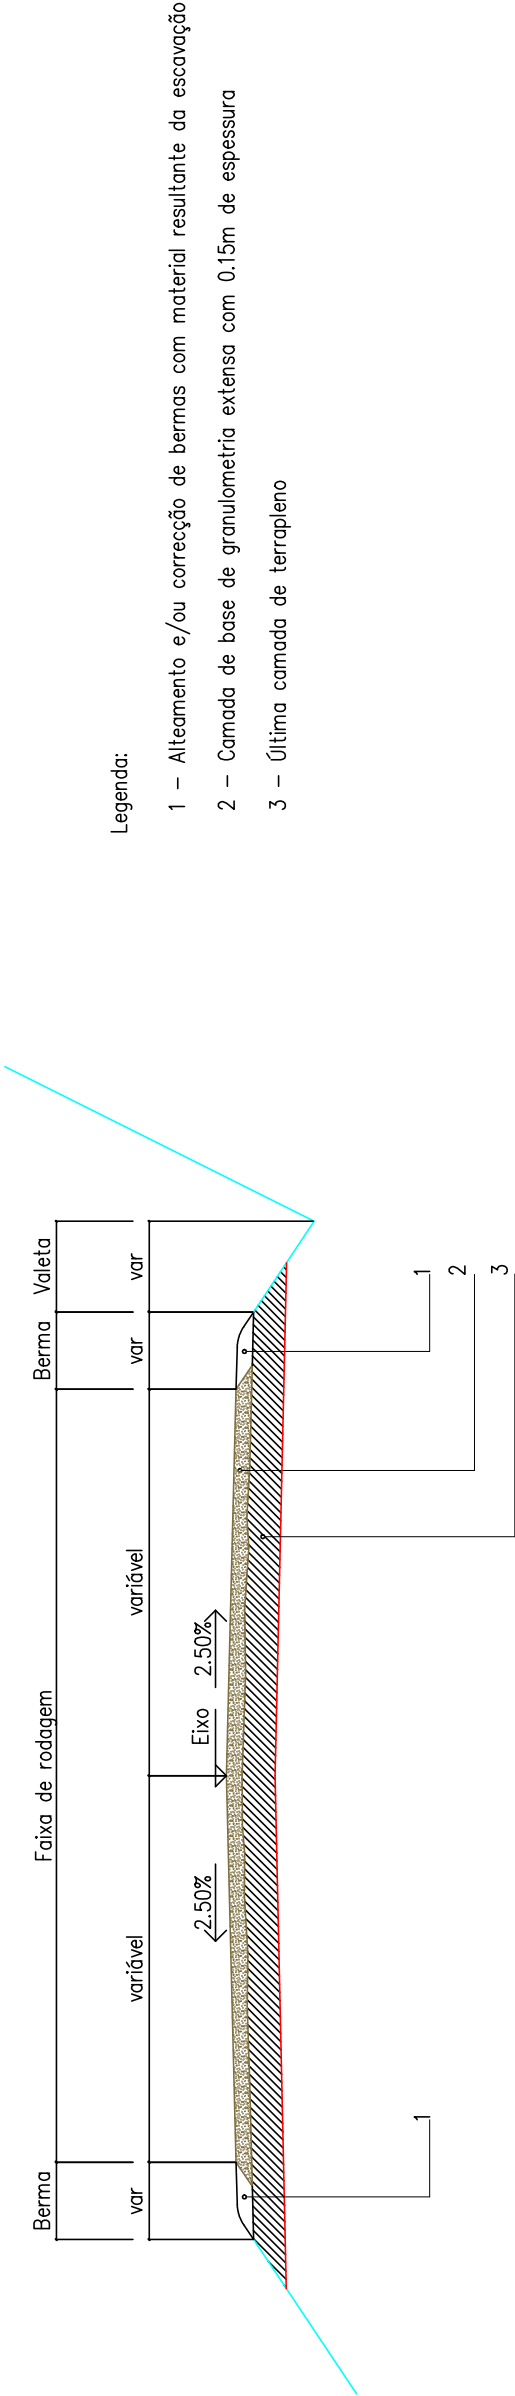

Legenda:

- 1 – Alçamento e/ou correção de bermas com material resultante da escavação
- 2 – Camada de base de granulometria extensa com 0.15m de espessura
- 3 – Última camada de terrapleno

 MUNICÍPIO DE VINHOSO	PAVIMENTAÇÕES EM ARGOSELO E CARÇÃO				Fase
					Processo
					Data outubro / 2020
					Escala s/esc
					Desenho nº.
Perfil transversal 3 - caminho a pavimentar com camada de base					
Coordenação		Arquitetura	Especialidades	Desenho / Topografia	
010					