


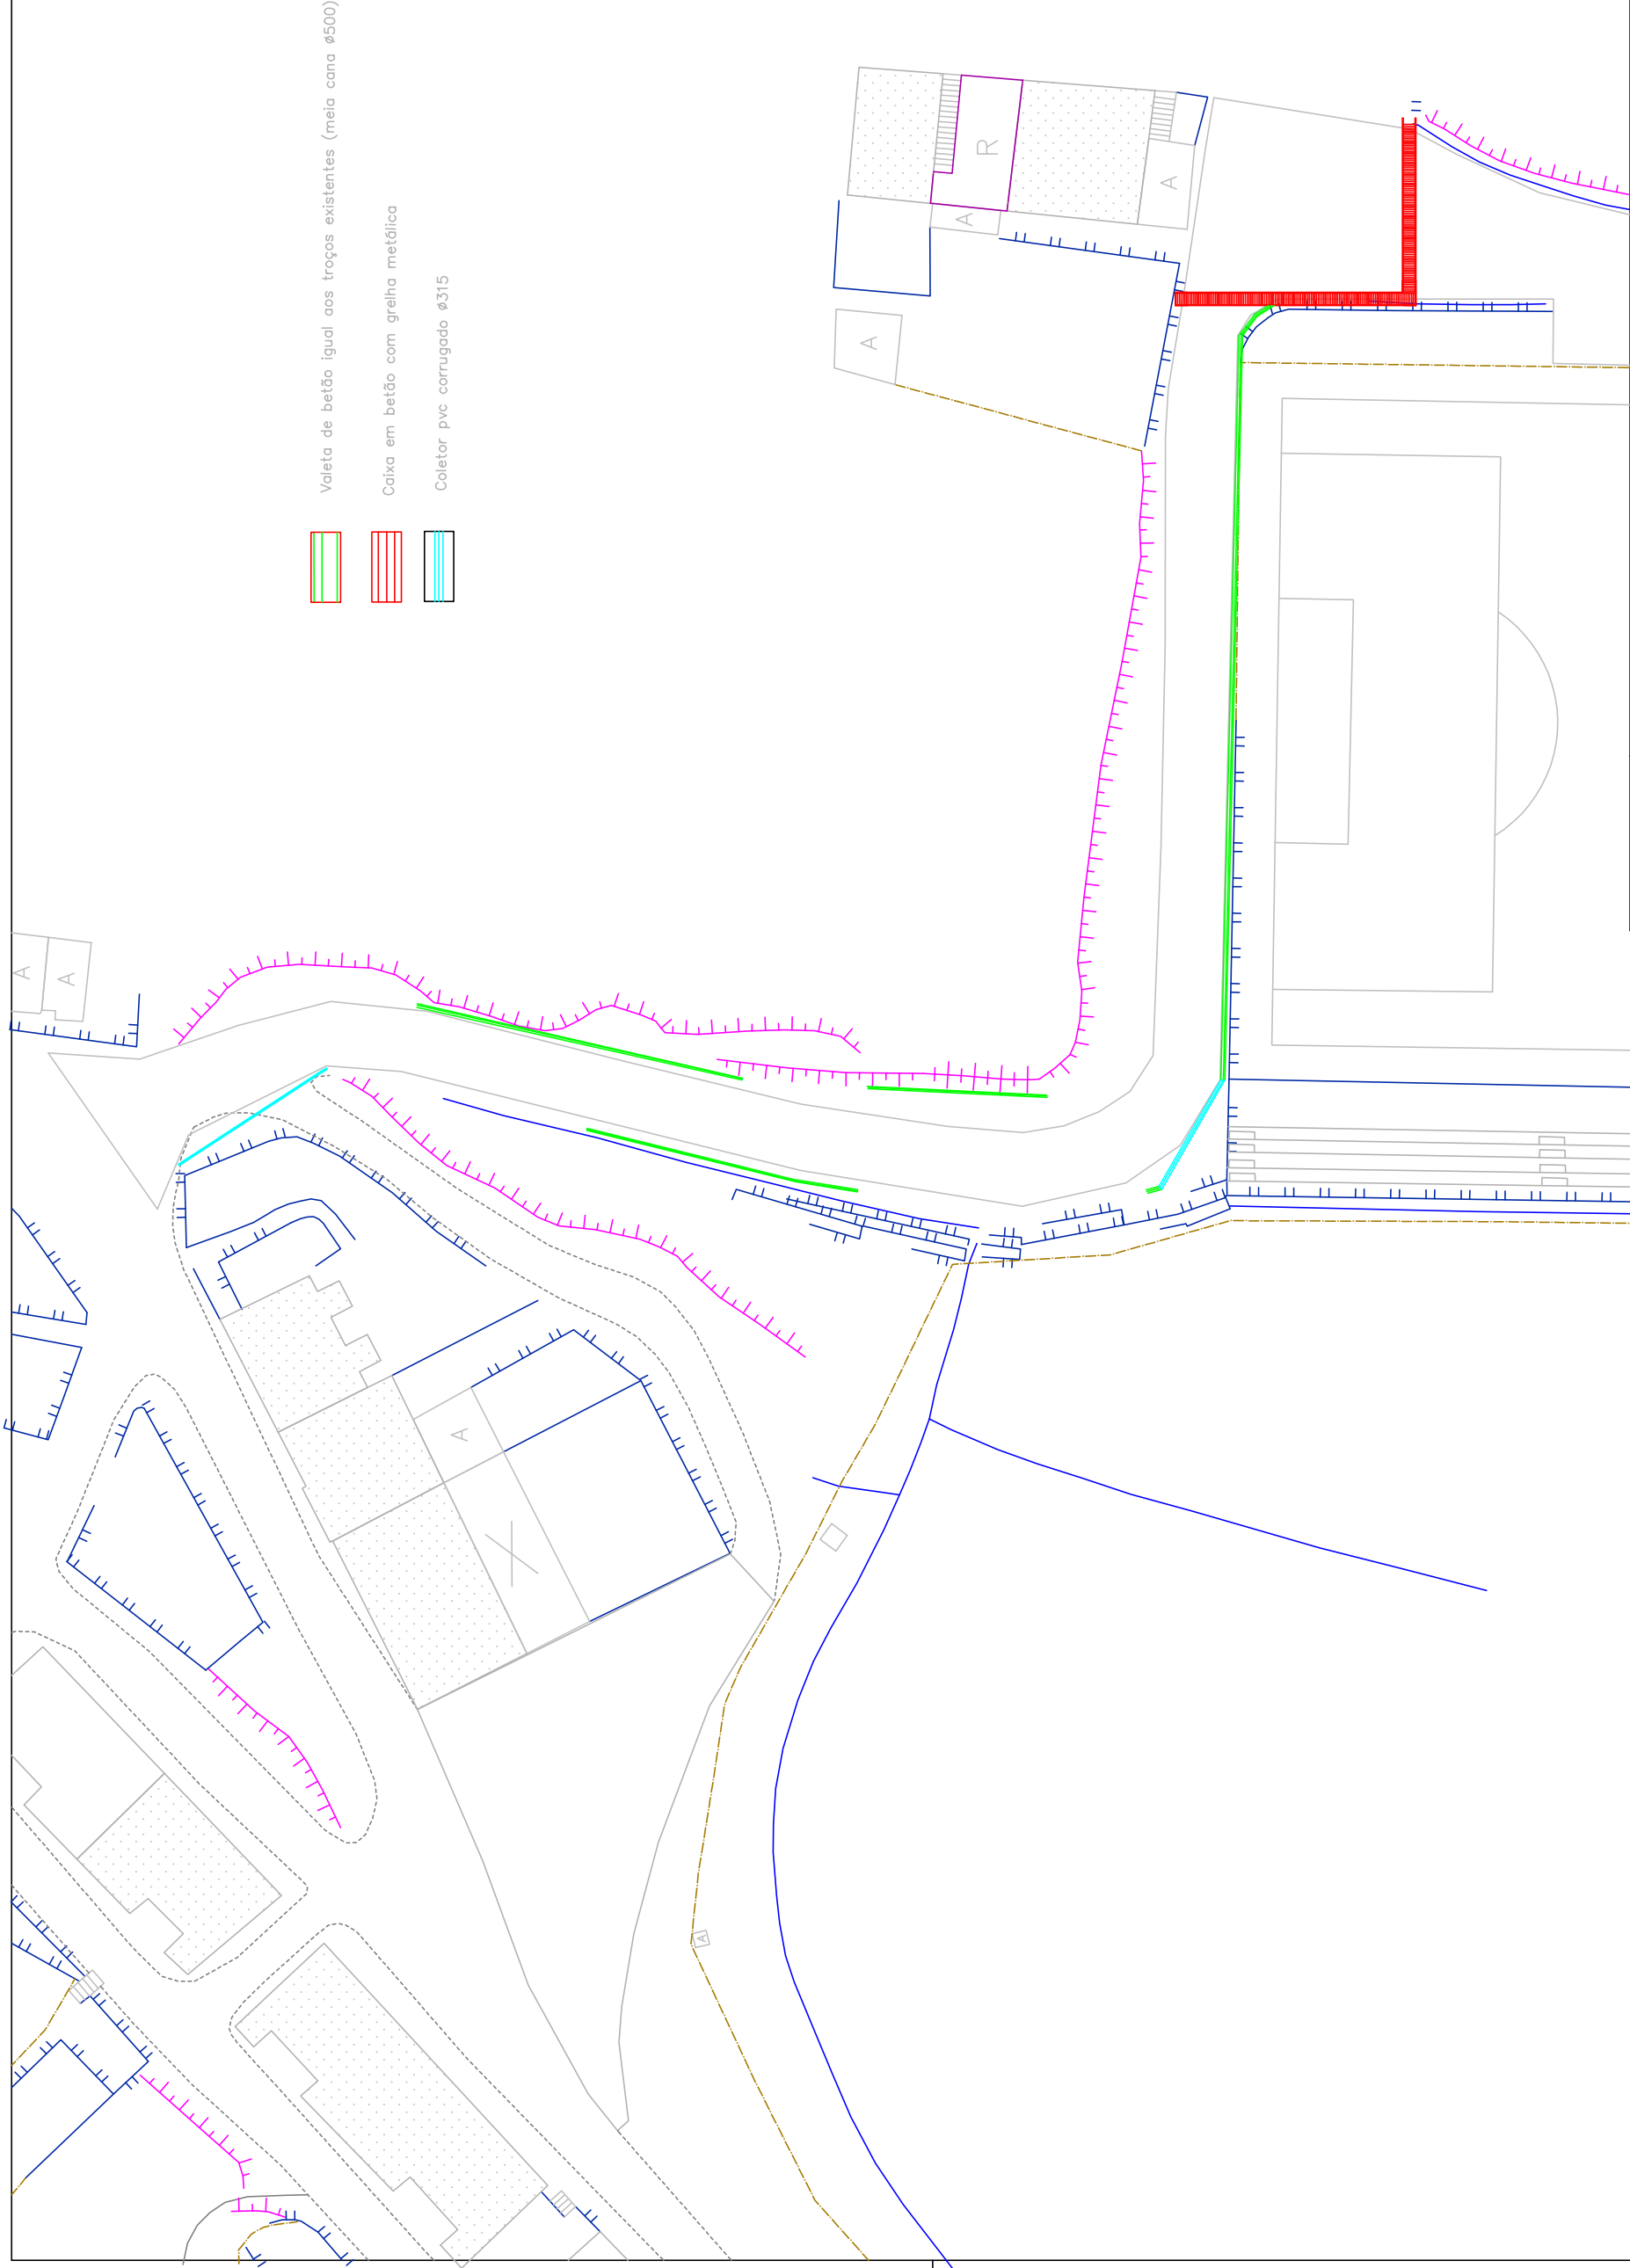

-  Valeta de betão igual aos troços existentes (meia cana Ø500)
-  Caixa em betão com grelha metálica
-  Coletor pvc corrugado Ø315

 MUNICÍPIO DE VIMOSO	PAVIMENTAÇÕES EM ARGOSELO E CARÇÃO			Fase
				Processo
				Data
				outubro / 2020
				Escala
				s/esc
				Desenho nº.
				011

Coordenação		Arquitetura	Especialidades	Desenho / Topografia
Planta de drenagem de águas pluviais - Argoselo				